

Общество с ограниченной ответственностью "Проектная Группа "Наш Город"




СРО №0310.01-2017-352814 1630-П-172

*Архитектурные решения павильона у дома №23
по ул.Краснодонцев в г.Череповце
3174/2019-АР*



*2019 г.
г. Череповец*

Ситуационный план

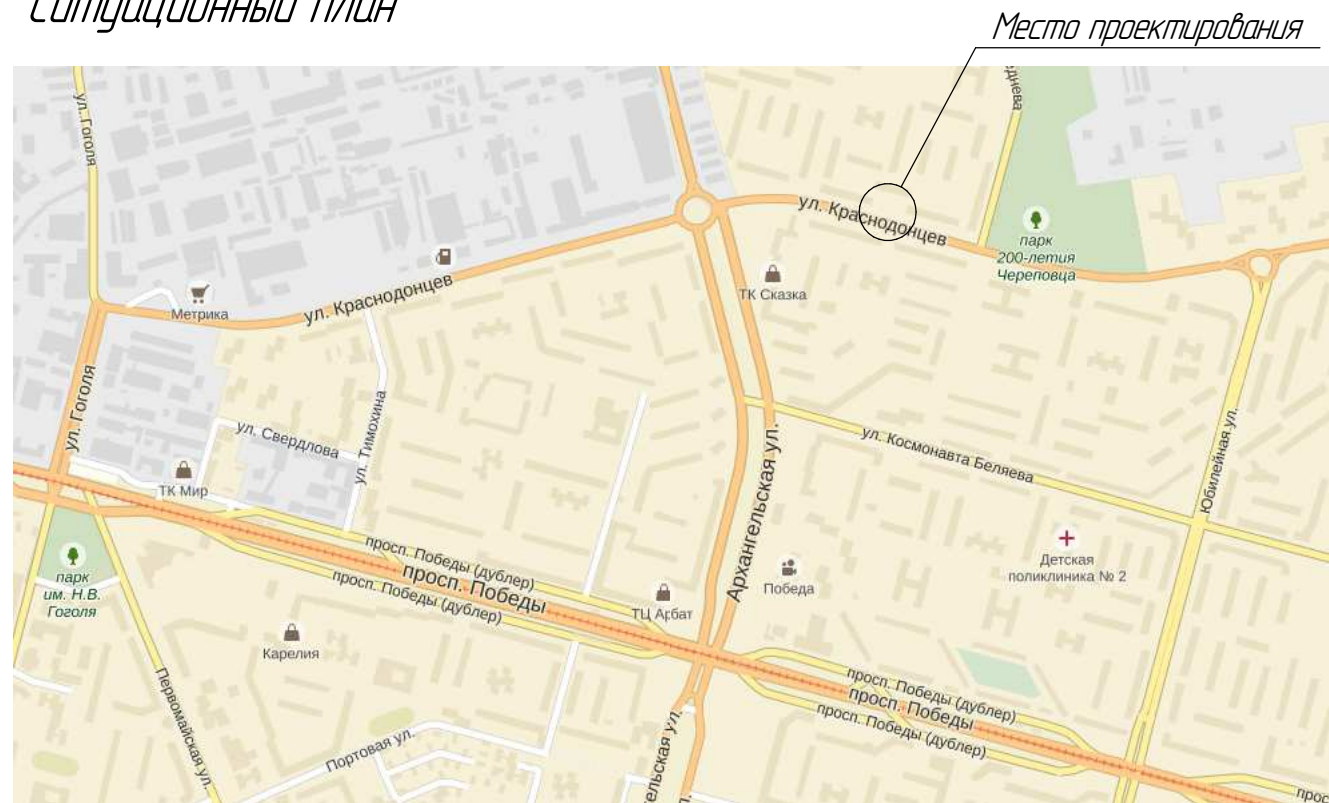

Ведомость рабочих чертежей основного комплекта.

Лист	Наименование	Примечание
1	Ситуационный план, пояснительная записка	
2	Схема планировочной организации земельного участка	
3	План 1 этажа	
4	Фасад 1-4. Фасад 4-1	
5	Фасад А-В. Фасад В-А	
6	Фотофиксация. Фотомонтаж	
7	Перспективный вид	

Пояснительная записка

Участок проектируемого объекта расположен вблизи жилого дома №23 по ул.Краснодонцев в г.Череповце
Площадь участка – 359,5 кв.м. Площадь дополнительного благоустройства – 55,4 кв.м
На участке предусматривается торговый павильон общей площадью 271,38 кв.м.

Технико-экономические показатели:

- Строительный объем: 1230,00 куб.м
- Общая площадь: 271,38 кв.м, в т.ч.:
 - Торговая: 223,43 кв.м;
 - Площадь застройки: 281,46 кв.м
- Этажность: 1
- Материал фундаментов: ж/б плита
- Материал несущих конструкций: металл
- Материал наружной отделки стен: линейные стеновые панели, керамогранит.
- Автостоянка: существующие парковочные карманы на прилегающей территории.

Технические решения, разработанные в проектной документации соответствуют требованиям:

1. Действующих норм и правил строительного проектирования, санитарно-экологическим, гигиеническим нормам Российской Федерации.
2. Нормам и правилам, обеспечивающим пожарно- и взрывоопасность при эксплуатации проектируемого объекта, при соблюдении требований и мероприятий предусмотренных рабочими чертежами.

Главный инженер проекта


(Киселева С.В.)

Согласовано


Инв. № подл.	Подп. и дата	Взам. инв. №

						3174/2019-AP			
						Архетектурные решения павильона у дома №23 по ул.Краснодонцев в г.Череповце			
Изм.	Кол.ч.	Лист	№ док.	Подп.	Дата		Стадия	Лист	Листов
Выполнил		Богданова					Э	1	7
Проверил		Киселева							
ГИП		Киселева				Общие данные. Ситуационный план			

План благоустройства, М 1:250

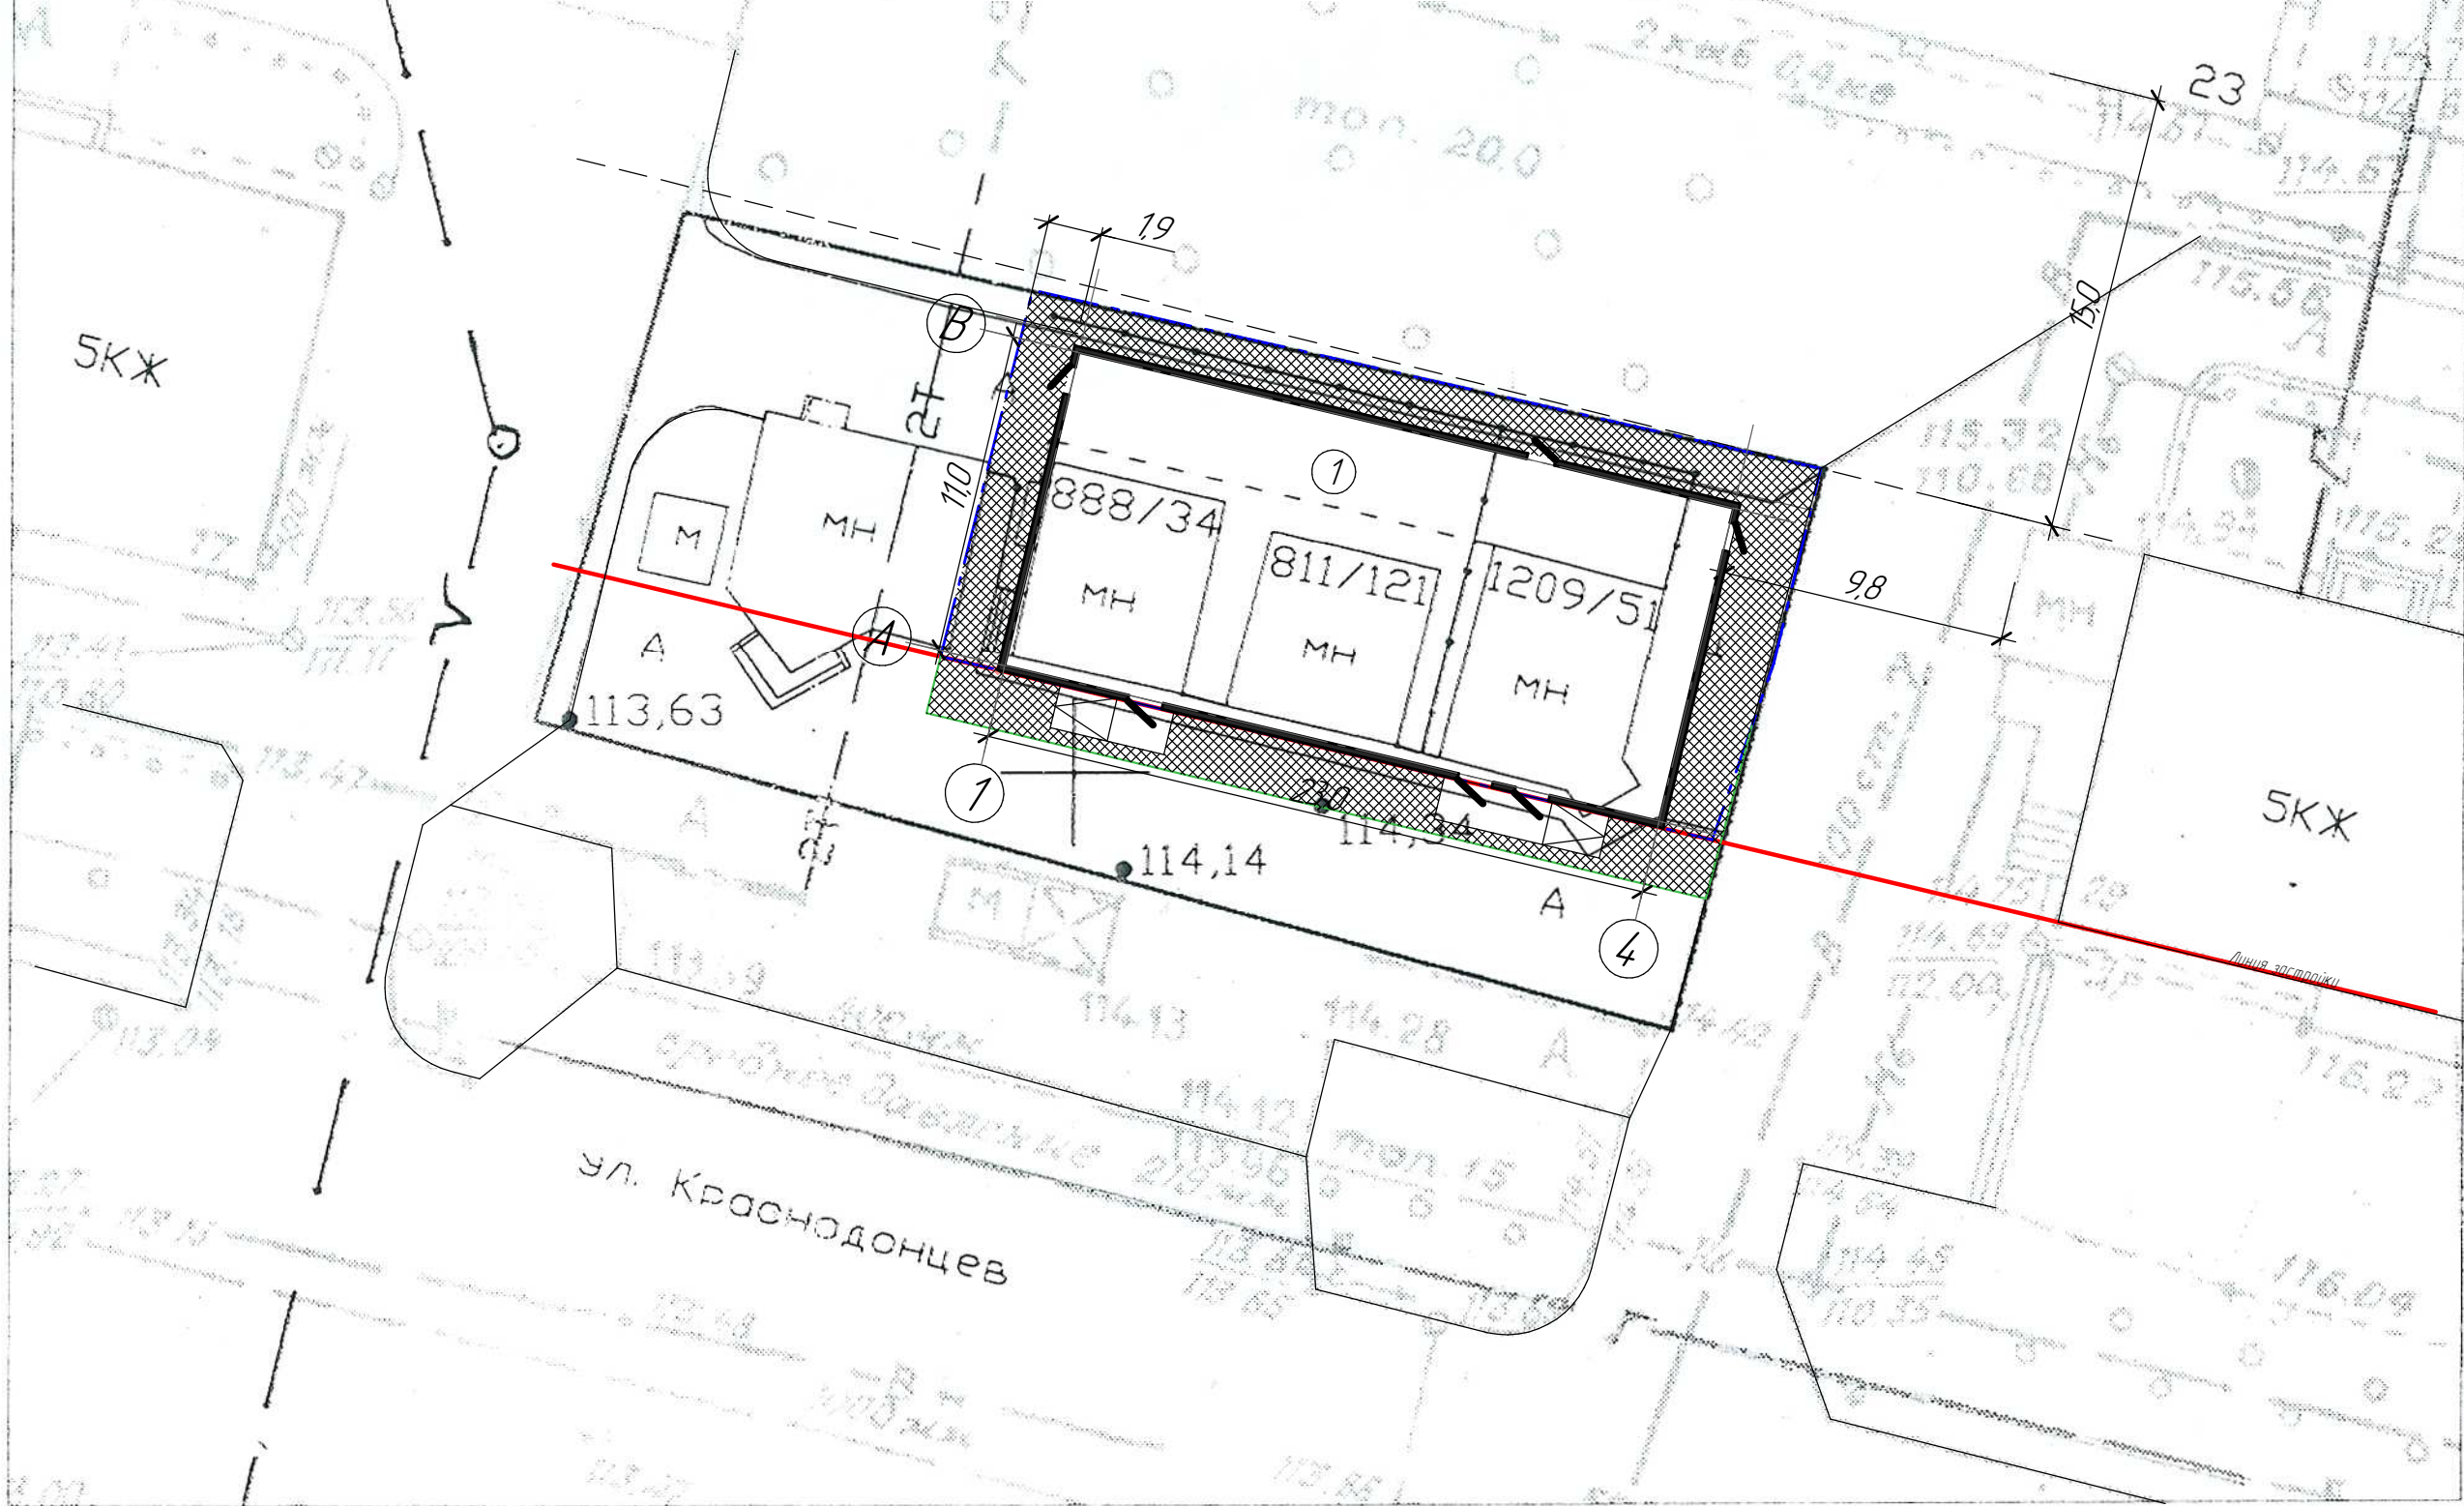


Условные обозначения:

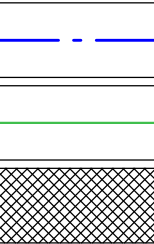

Граница земельного участка (359,5 кв.м)

Граница благоустройства (415,0 кв.м)

Асфальтобетонное покрытие тротуара (S=146,0 м2)

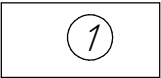


Павильон

Изм.	Кол.ч.	Лист	№ док.	Подп.	Дата
Выполнил	Богданова				
Проверил	Киселева				
ГИП	Киселева				

3174/2019-AP		
Архитектурные решения павильона у дома №23 по ул.Краснодонцев в г.Череповце		
Стадия	Лист	Листов
Э	2	
Схема планировочной организации земельного участка, М 1:250		

План этажа, М 1:100

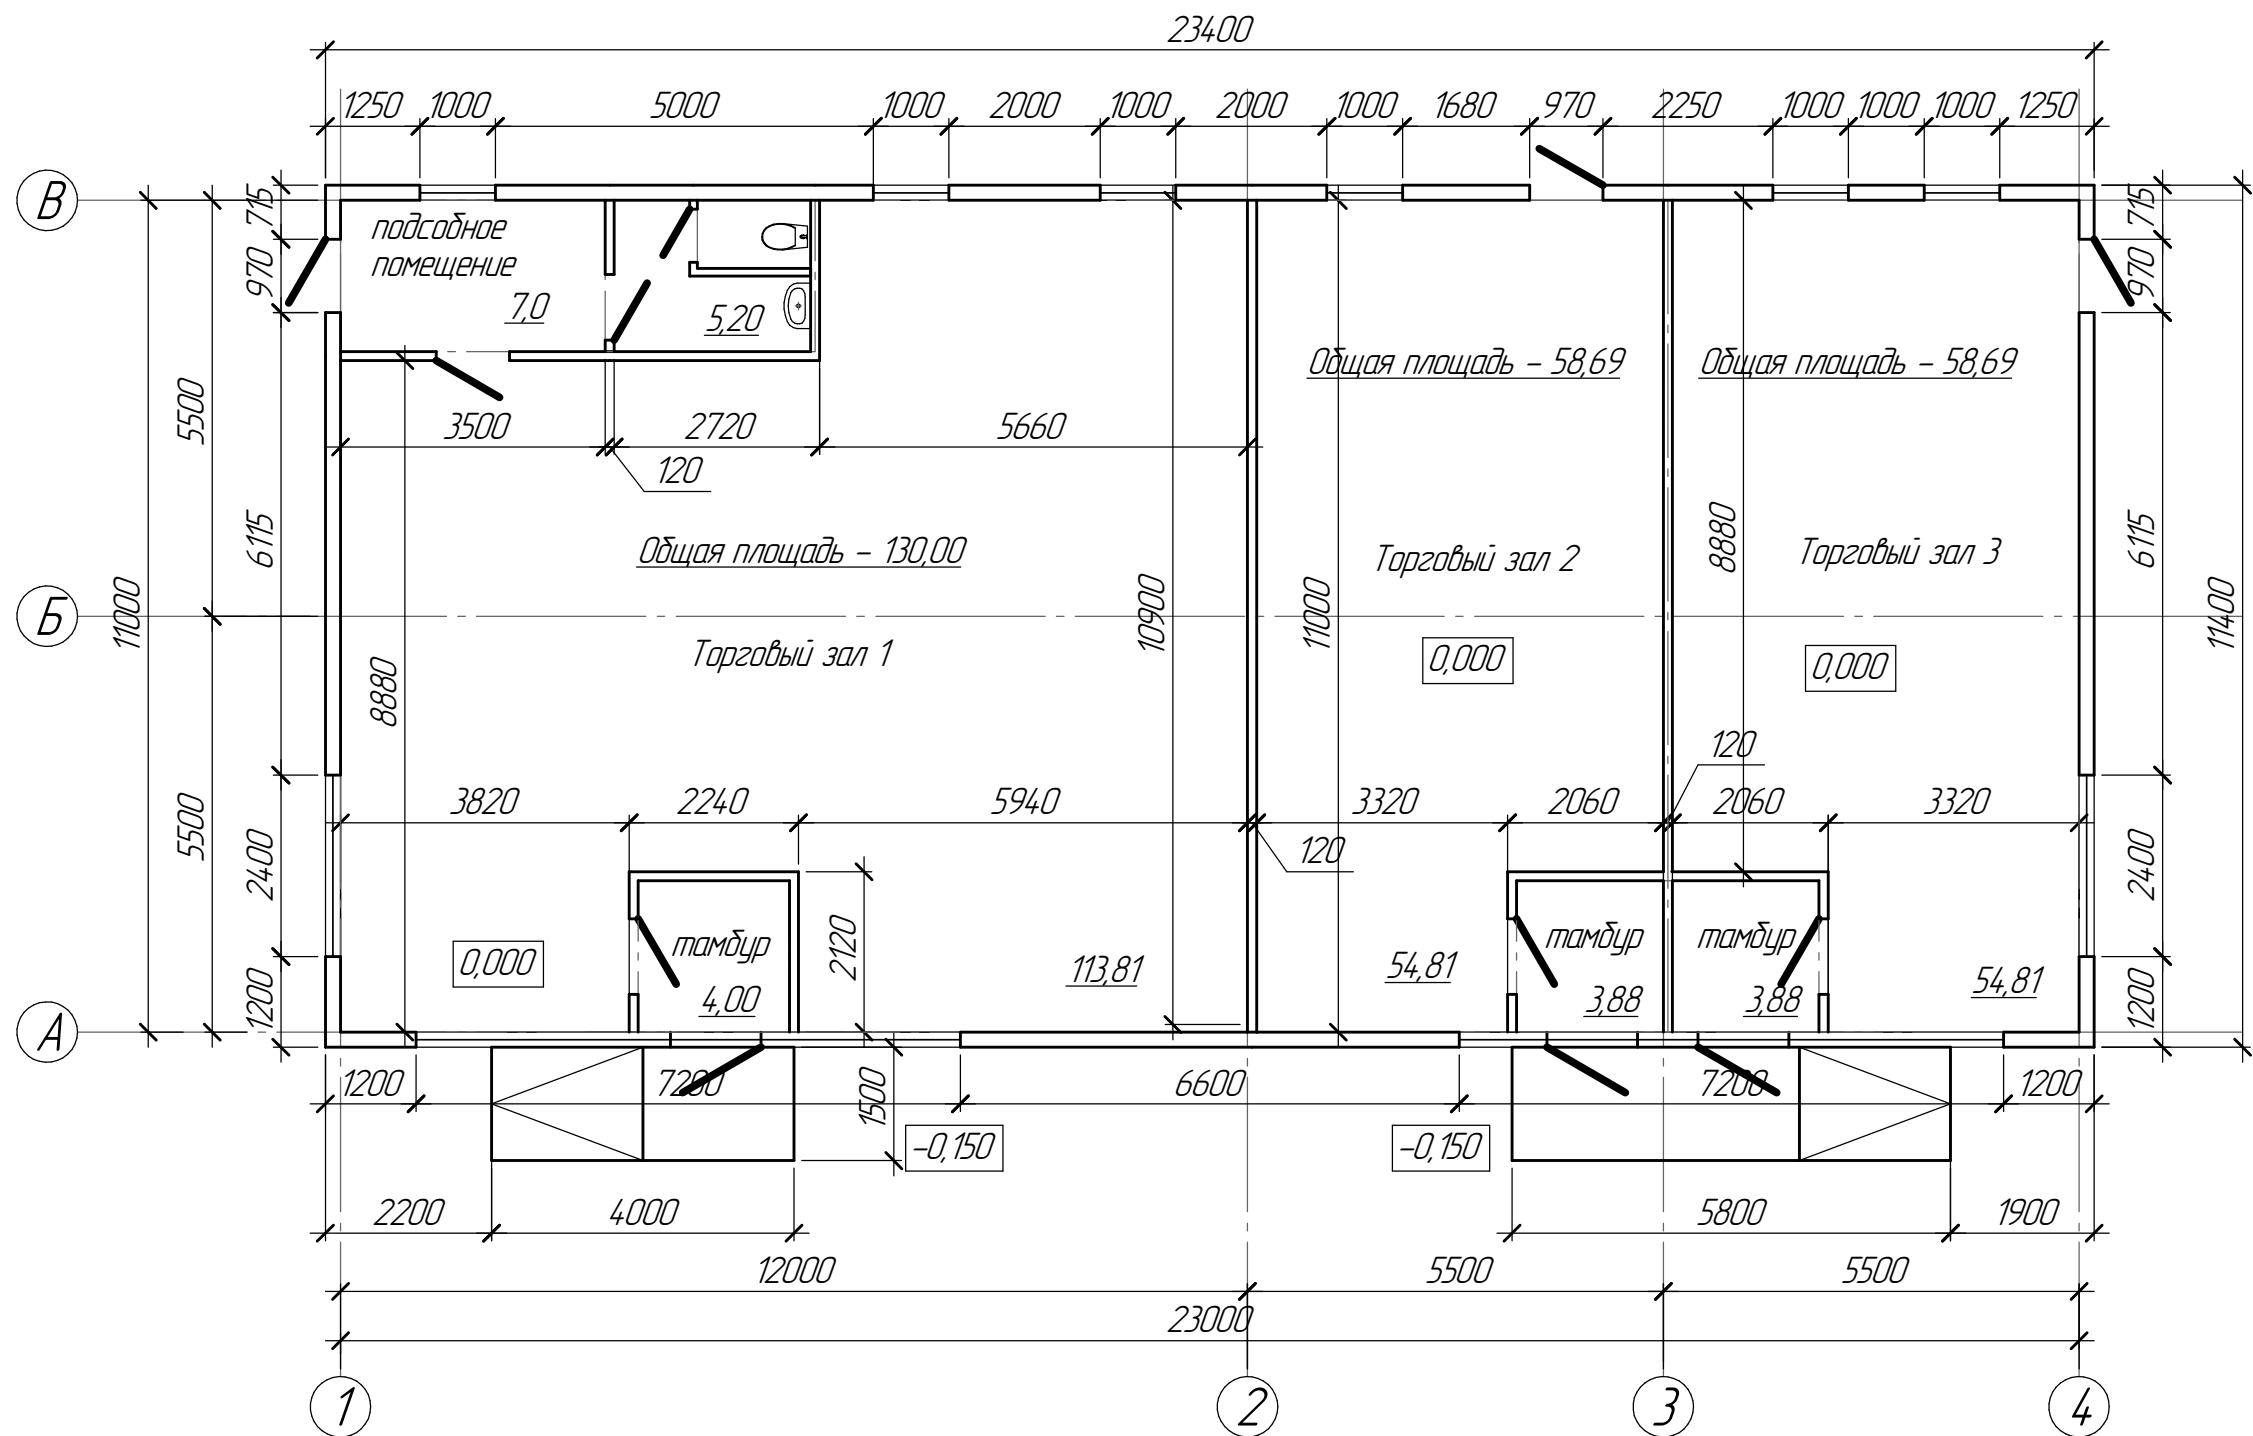


Примечание: конструктивную схему уточнить рабочим проектом.

						3174/2019-AP			
						Архитектурные решения павильона у дома №23 по ул.Краснодонцев в г.Череповце			
Изм.	Кол.ч.	Лист	№ док.	Подп.	Дата				
Выполнил	Богданова					Э	Стадия	Лист	Листов
Проверил	Киселева						3	3	
ГИП	Киселева								
						План этажа	проектная группа НШ ГОРОД		

Фасад в осях А-В



Фасад в осях В-А

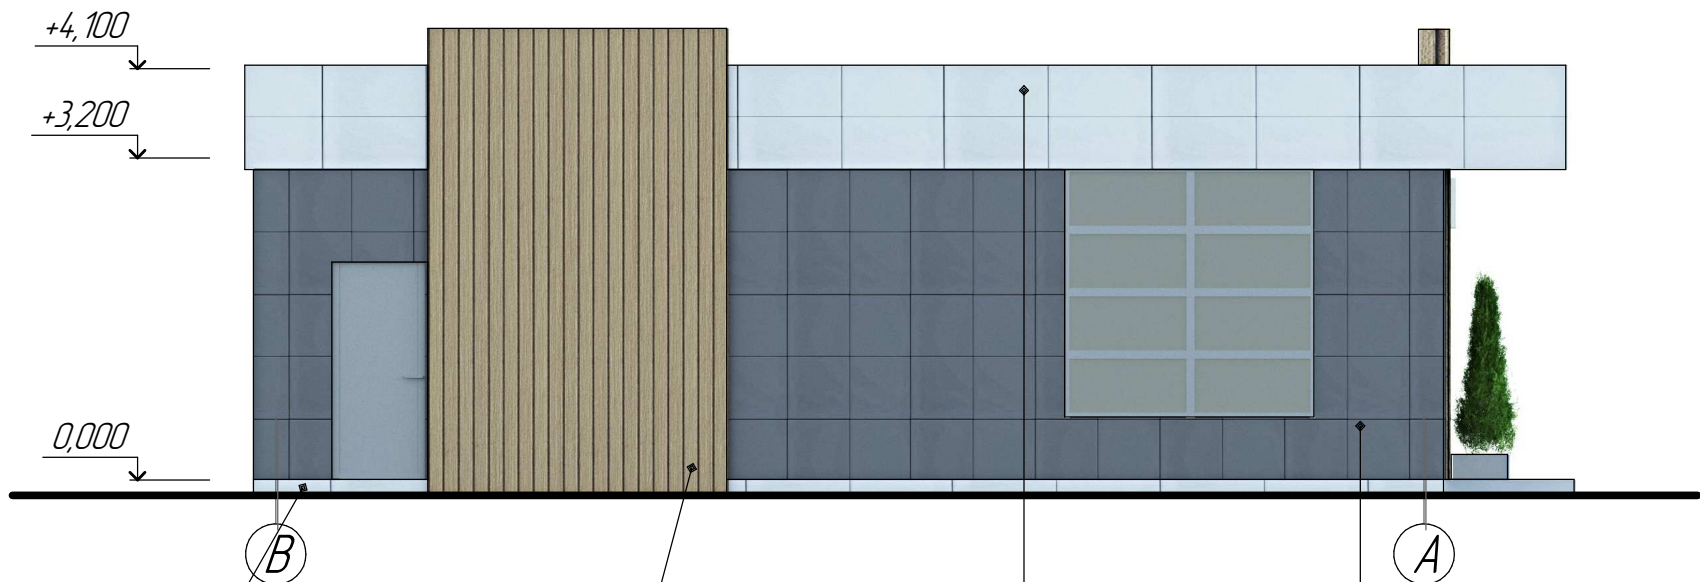

керамогранит
цвет - светло-серый

линейные панели
цвет - бежевый (под дерево)

фасадные панели
цвет - светло-серый

фасадные панели
цвет - серый

Согласовано

Взам. инв. №	
Подп. и дата	
Инв. № подл.	

						3174/2019-AP			
						Архитектурные решения павильона у дома №23 по ул.Краснодонцев в г.Череповце			
Изм.	Кол.ч.	Лист	№ док.	Подп.	Дата		Стадия	Лист	Листов
Выполнил		Богданова					Э	5	
Проверил		Киселева							
ГИП		Киселева				Фасад А-В. Фасад В-А			

Фотофиксация



Фотомонтаж



Инв. № подл.	Подп. и дата	Взам. инв. №

Изм.	Кол.ч.	Лист	№ док.	Подп.	Дата

3174/2019-AP



Инв. № подл.	Подп. и дата	Взам. инв. №

Изм.	Кол.ч.	Лист	№ док.	Подп.	Дата

3174/2019-AP