

Схема расположения земельного участка или земельных участков на  
кадастровом плане территории


\_\_\_\_\_

\_\_\_\_\_

\_\_\_\_\_

от "\_\_\_" \_\_\_\_\_ 2020 года  
№ \_\_\_\_\_

Условный номер земельного участка: :ЗУ1
Площадь земельного участка: 482 кв.м.
Категория земель: Земли населенных пунктов
Разрешенное использование: для ведения садоводства
Адрес: Российская Федерация, Вологодская область, г. Череповец
Система координат: МСК-35 Вологодская область 2 зона

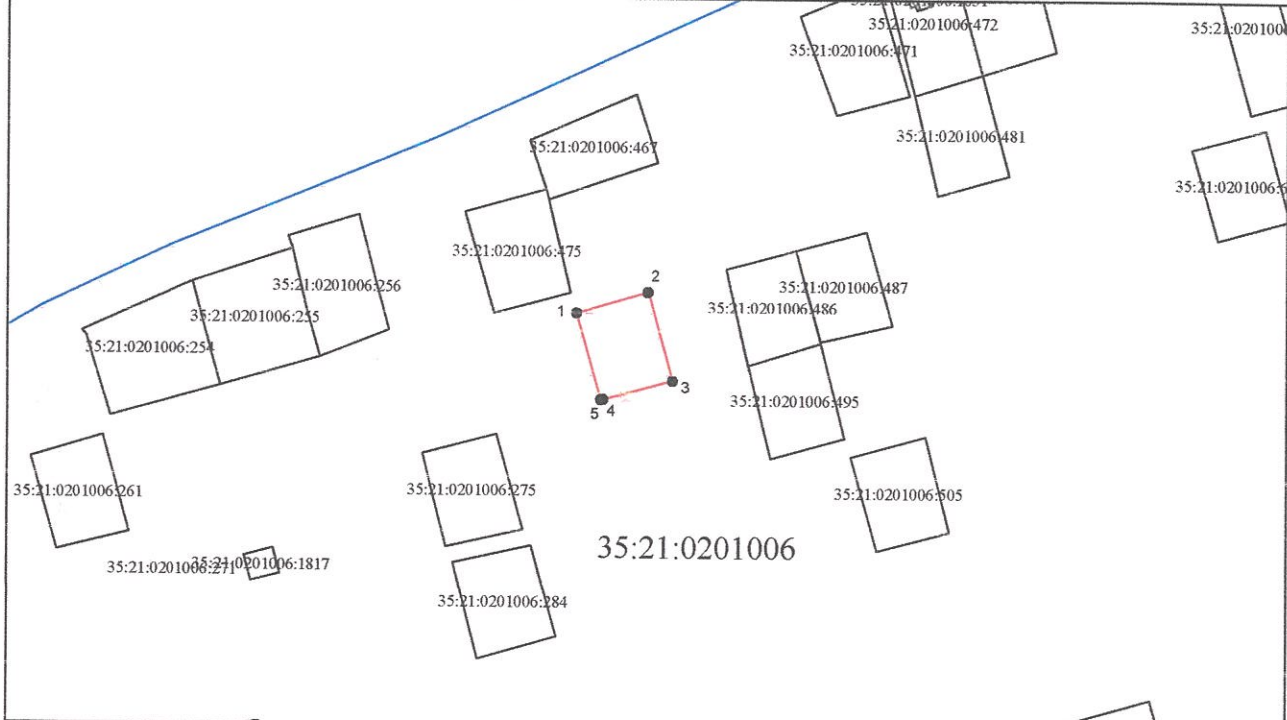

Обозначение характерных точек	Координаты , м	
	X	Y
1	343889.97	2216685.00
2	343895.49	2216704.22
3	343872.09	2216710.81
4	343867.13	2216692.21
5	343866.99	2216691.54

Условные обозначения:

Масштаб 1:2000

- формируемая граница земельного участка
- существующая граница земельного участка в ГКН
- граница кадастрового квартала

35:21:0201006:486 кадастровый номер земельного участка