



Схема расположения земельного участка на кадастровом плане территории  
КАДАСТРОВЫЙ КВАРТАЛ 35:21:0401006

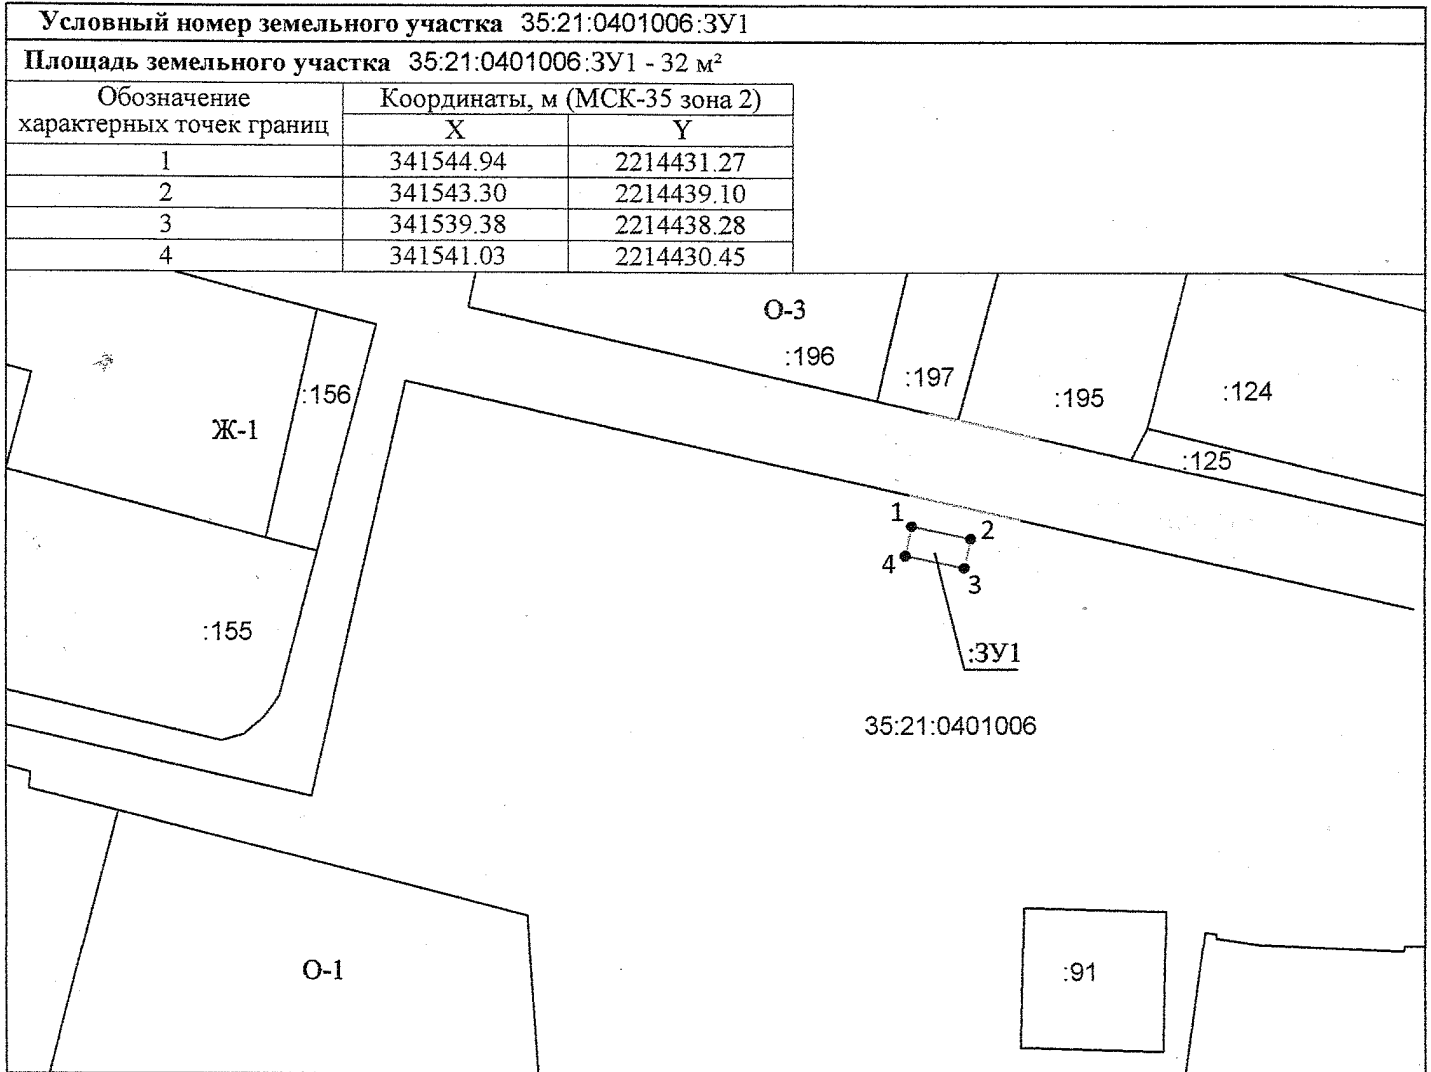

Условные обозначения:

Масштаб 1:1000

- ЗУ1 - образуемый земельный участок
- доступ к образуемому земельному участку
- 1 • - характерная точка границы, сведений о которой достаточно для определения её местоположения
- 35:21:0401006 - кадастровый квартал
- граница кадастрового квартала
- :196 - земельные участки, сведения о которых содержатся в ЕГРН
- границы земельных участков, сведения о которых содержатся в ЕГРН
- Ж-1 - обозначение территориальной зоны

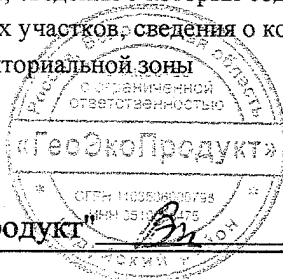

Директор ООО "ГеоЭкоПродукт" \_\_\_\_\_

Винницкий Е.И.