


**Условные обозначения:**

	- обозначение кадастрового квартала		- обозначение образуемых земельных участков
	- граница образуемых земельных участков		- обозначение существующих земельных участков
	- граница существующих земельных участков		- обозначение границы муниципального образования
	- граница красных линий		- граница изменяемого земельного участка
	- граница существующих зданий		

Должность Директор	Фамилия Лукинский А.Н.	Подпись	Дата	Северная объездная дорога (схема расположения листов)			
Нач. отдела	Свищников В.В.						
Геодетист 1 кат.	Щакина М.В.			Чертеж проекта межевания территории (система координат МСК-35 зона 2)	Старая	Лист	Листов
				М 1: 15 000		1	6


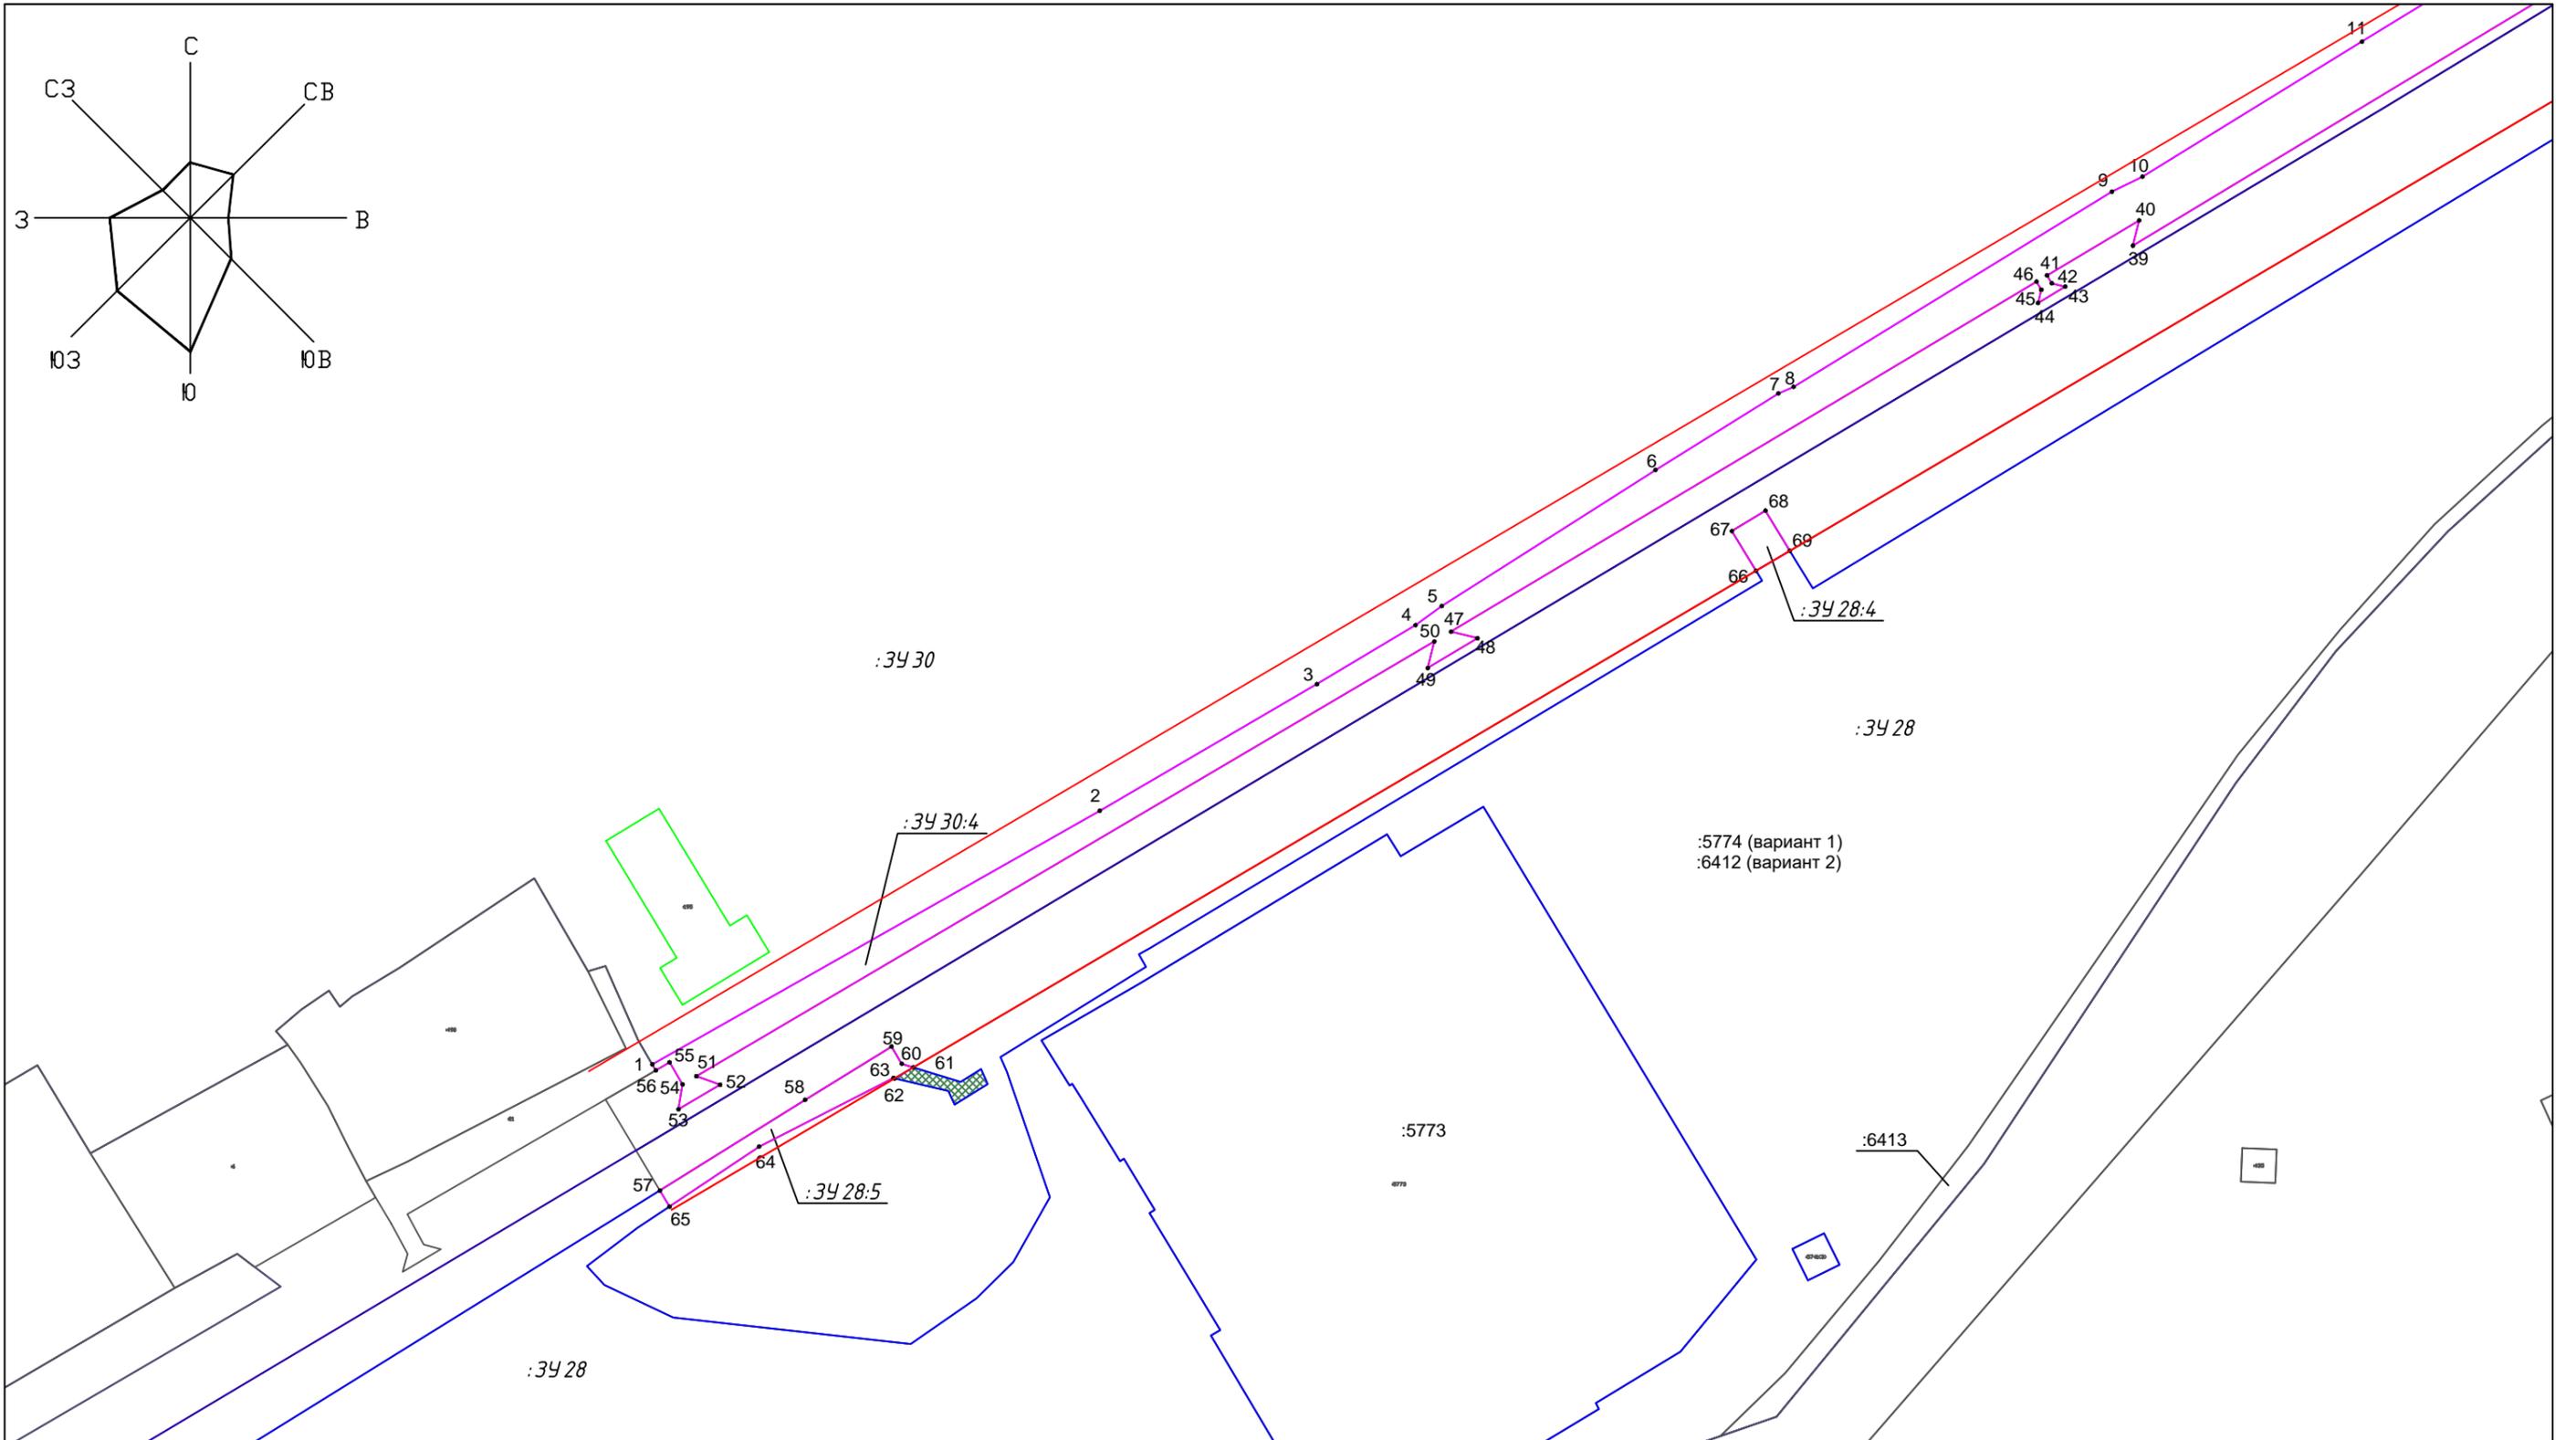


Условные обозначения:

-  - обозначение кадастрового квартала
-  - граница образуемых земельных участков
-  - граница существующих земельных участков
-  - граница красных линий
-  - граница существующих зданий
-  :34 28:5 - обозначение образуемых земельных участков
-  :368 - обозначение существующих земельных участков
-  - обозначение границы муниципального образования
-  - граница изменяемого земельного участка

Должность	Фамилия	Подпись	Дата
Директор	Лукинский А.Н.		
Нач. отдела	Овчинникова В.В.		
Геодезист 1 кат.	Шашкина М.В.		

Северная объездная дорога		
Чертеж проекта межевания территории <small>(система координат МСК-35 зона 2)</small>	Стадия	Лист
	2	6
М 1:2000		

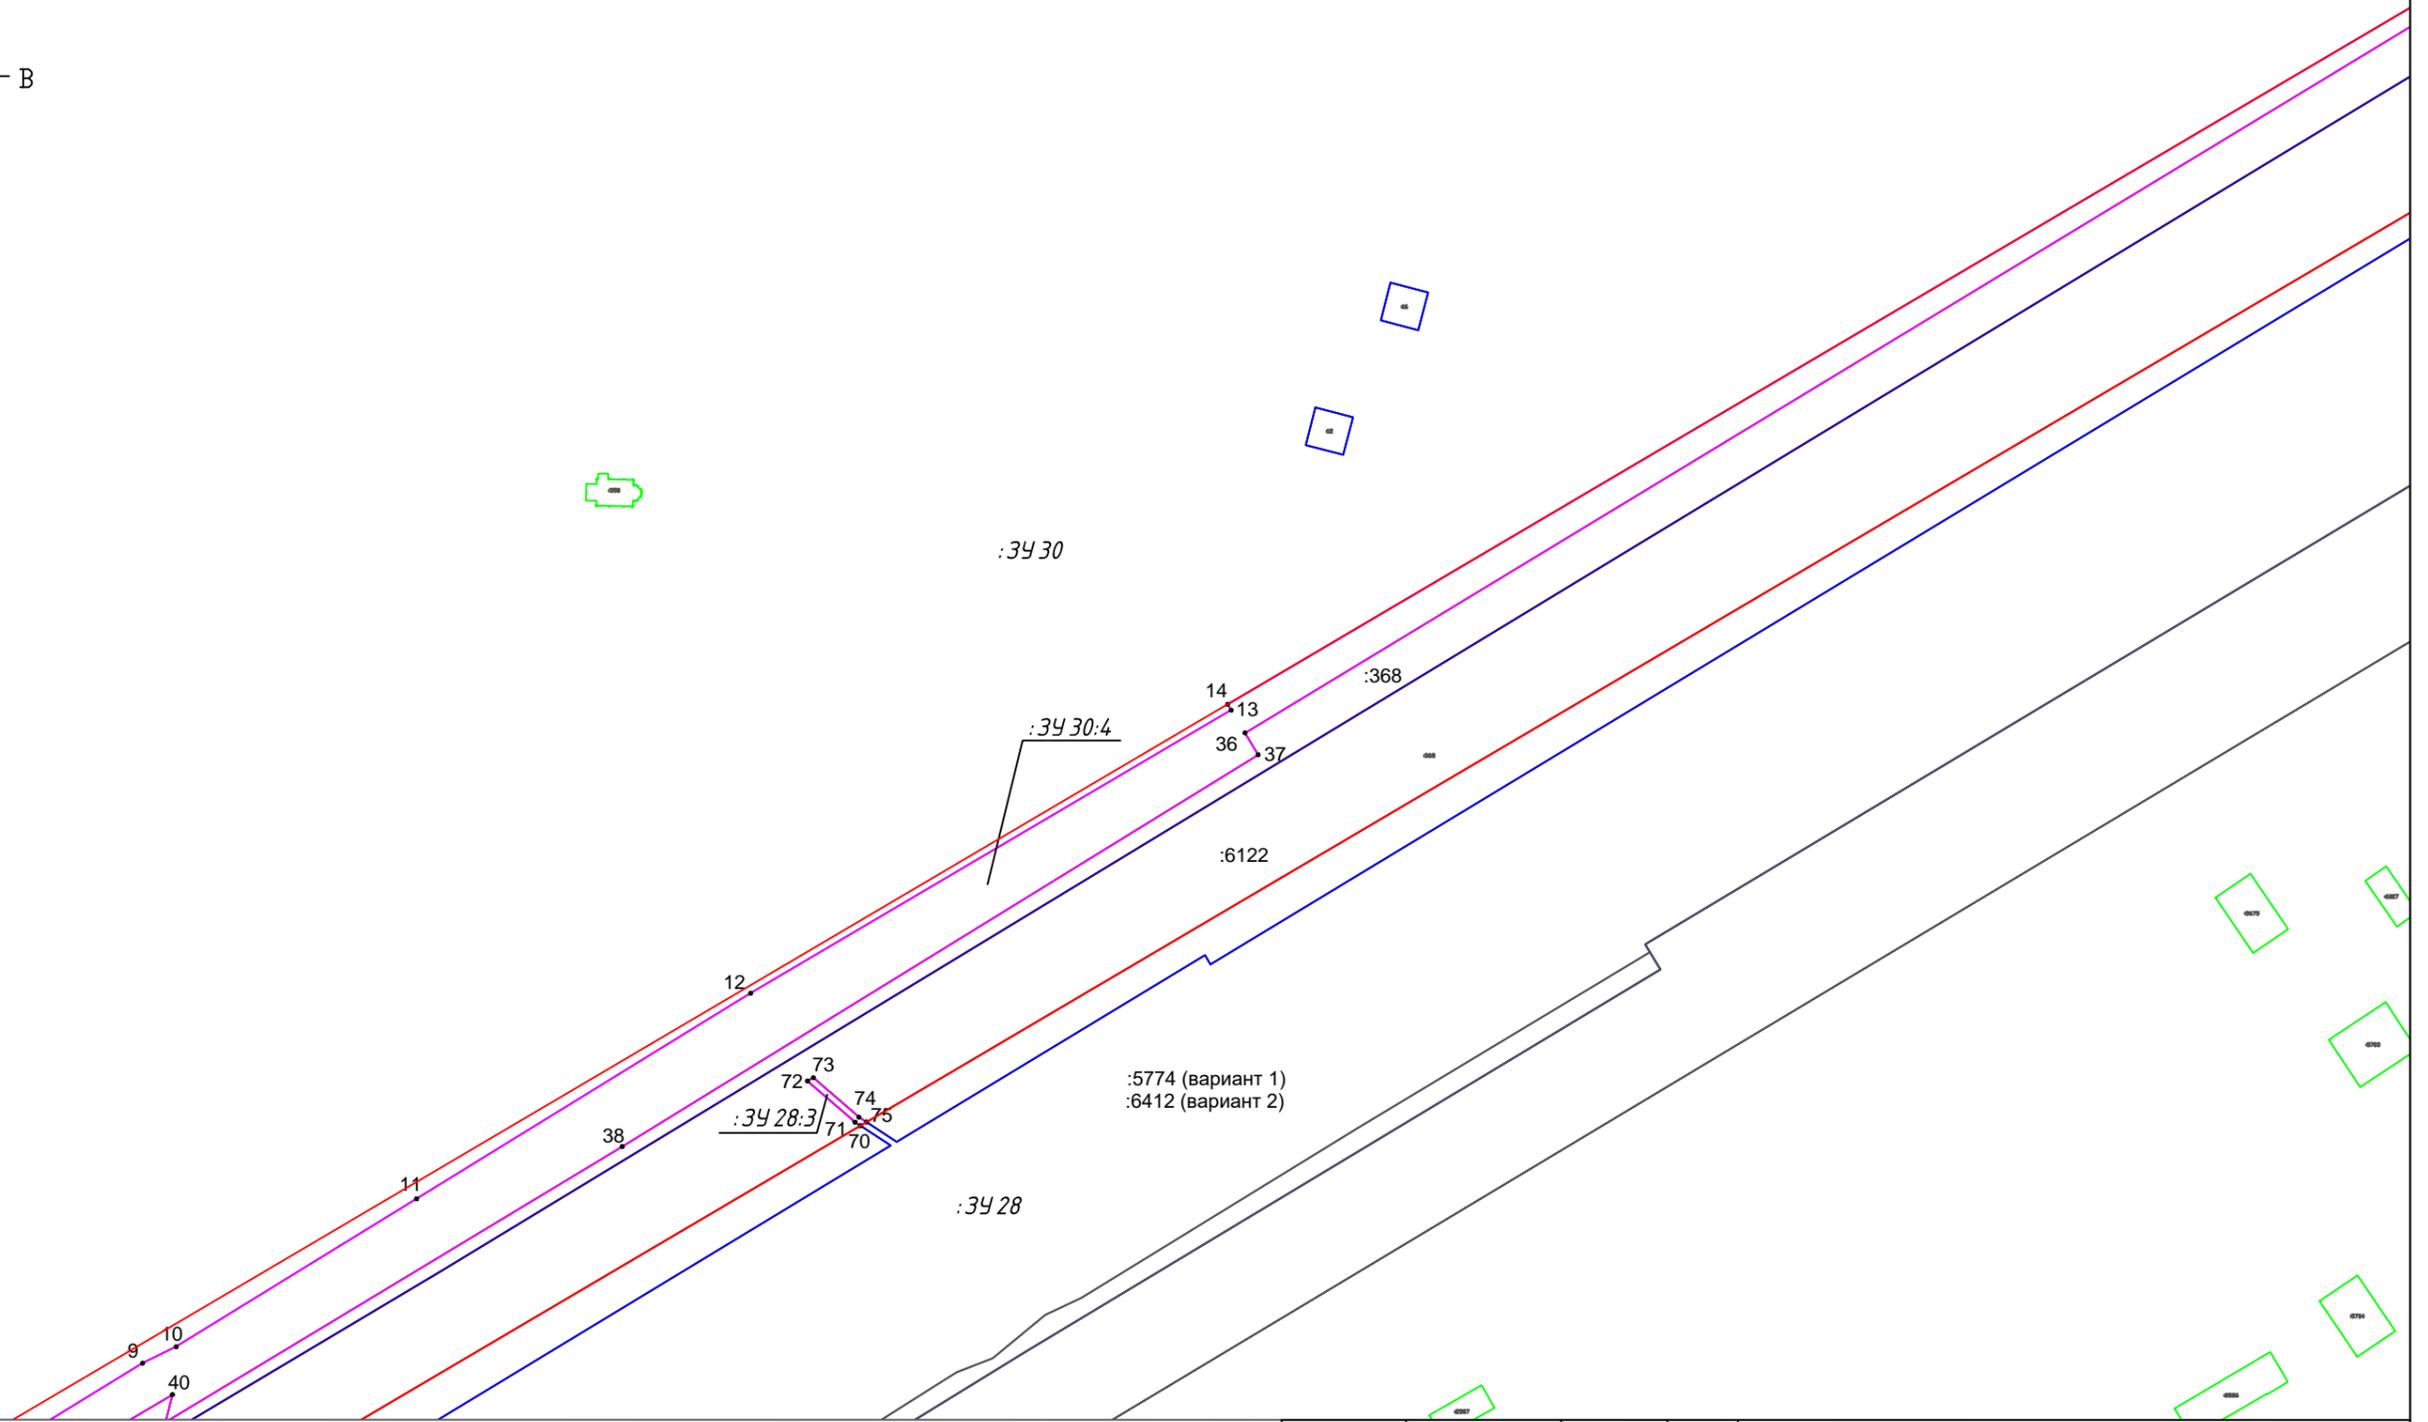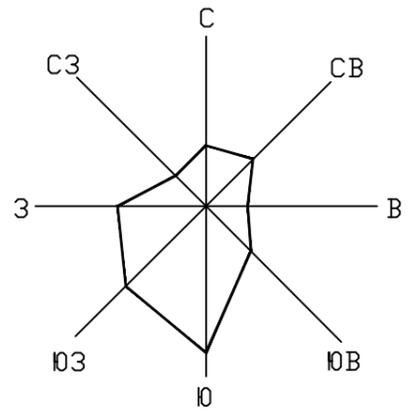


Условные обозначения:

- обозначение кадастрового квартала
- граница образуемых земельных участков
- граница существующих земельных участков
- граница красных линий
- граница существующих зданий
- обозначение образуемых земельных участков
- обозначение существующих земельных участков
- обозначение границы муниципального образования
- граница изменяемого земельного участка

Должность	Фамилия	Подпись	Дата
Директор	Лужинский А.Н.		
Нач. отдела	Овчинникова В.В.		
Геодезист 1 кат.	Шашкина М.В.		

Северная объездная дорога			
Чертеж проекта межевания территории <small>(система координат МСК-35 зона 2)</small>	Стадия	Лист	Листов
		3	6
М 1:2000			



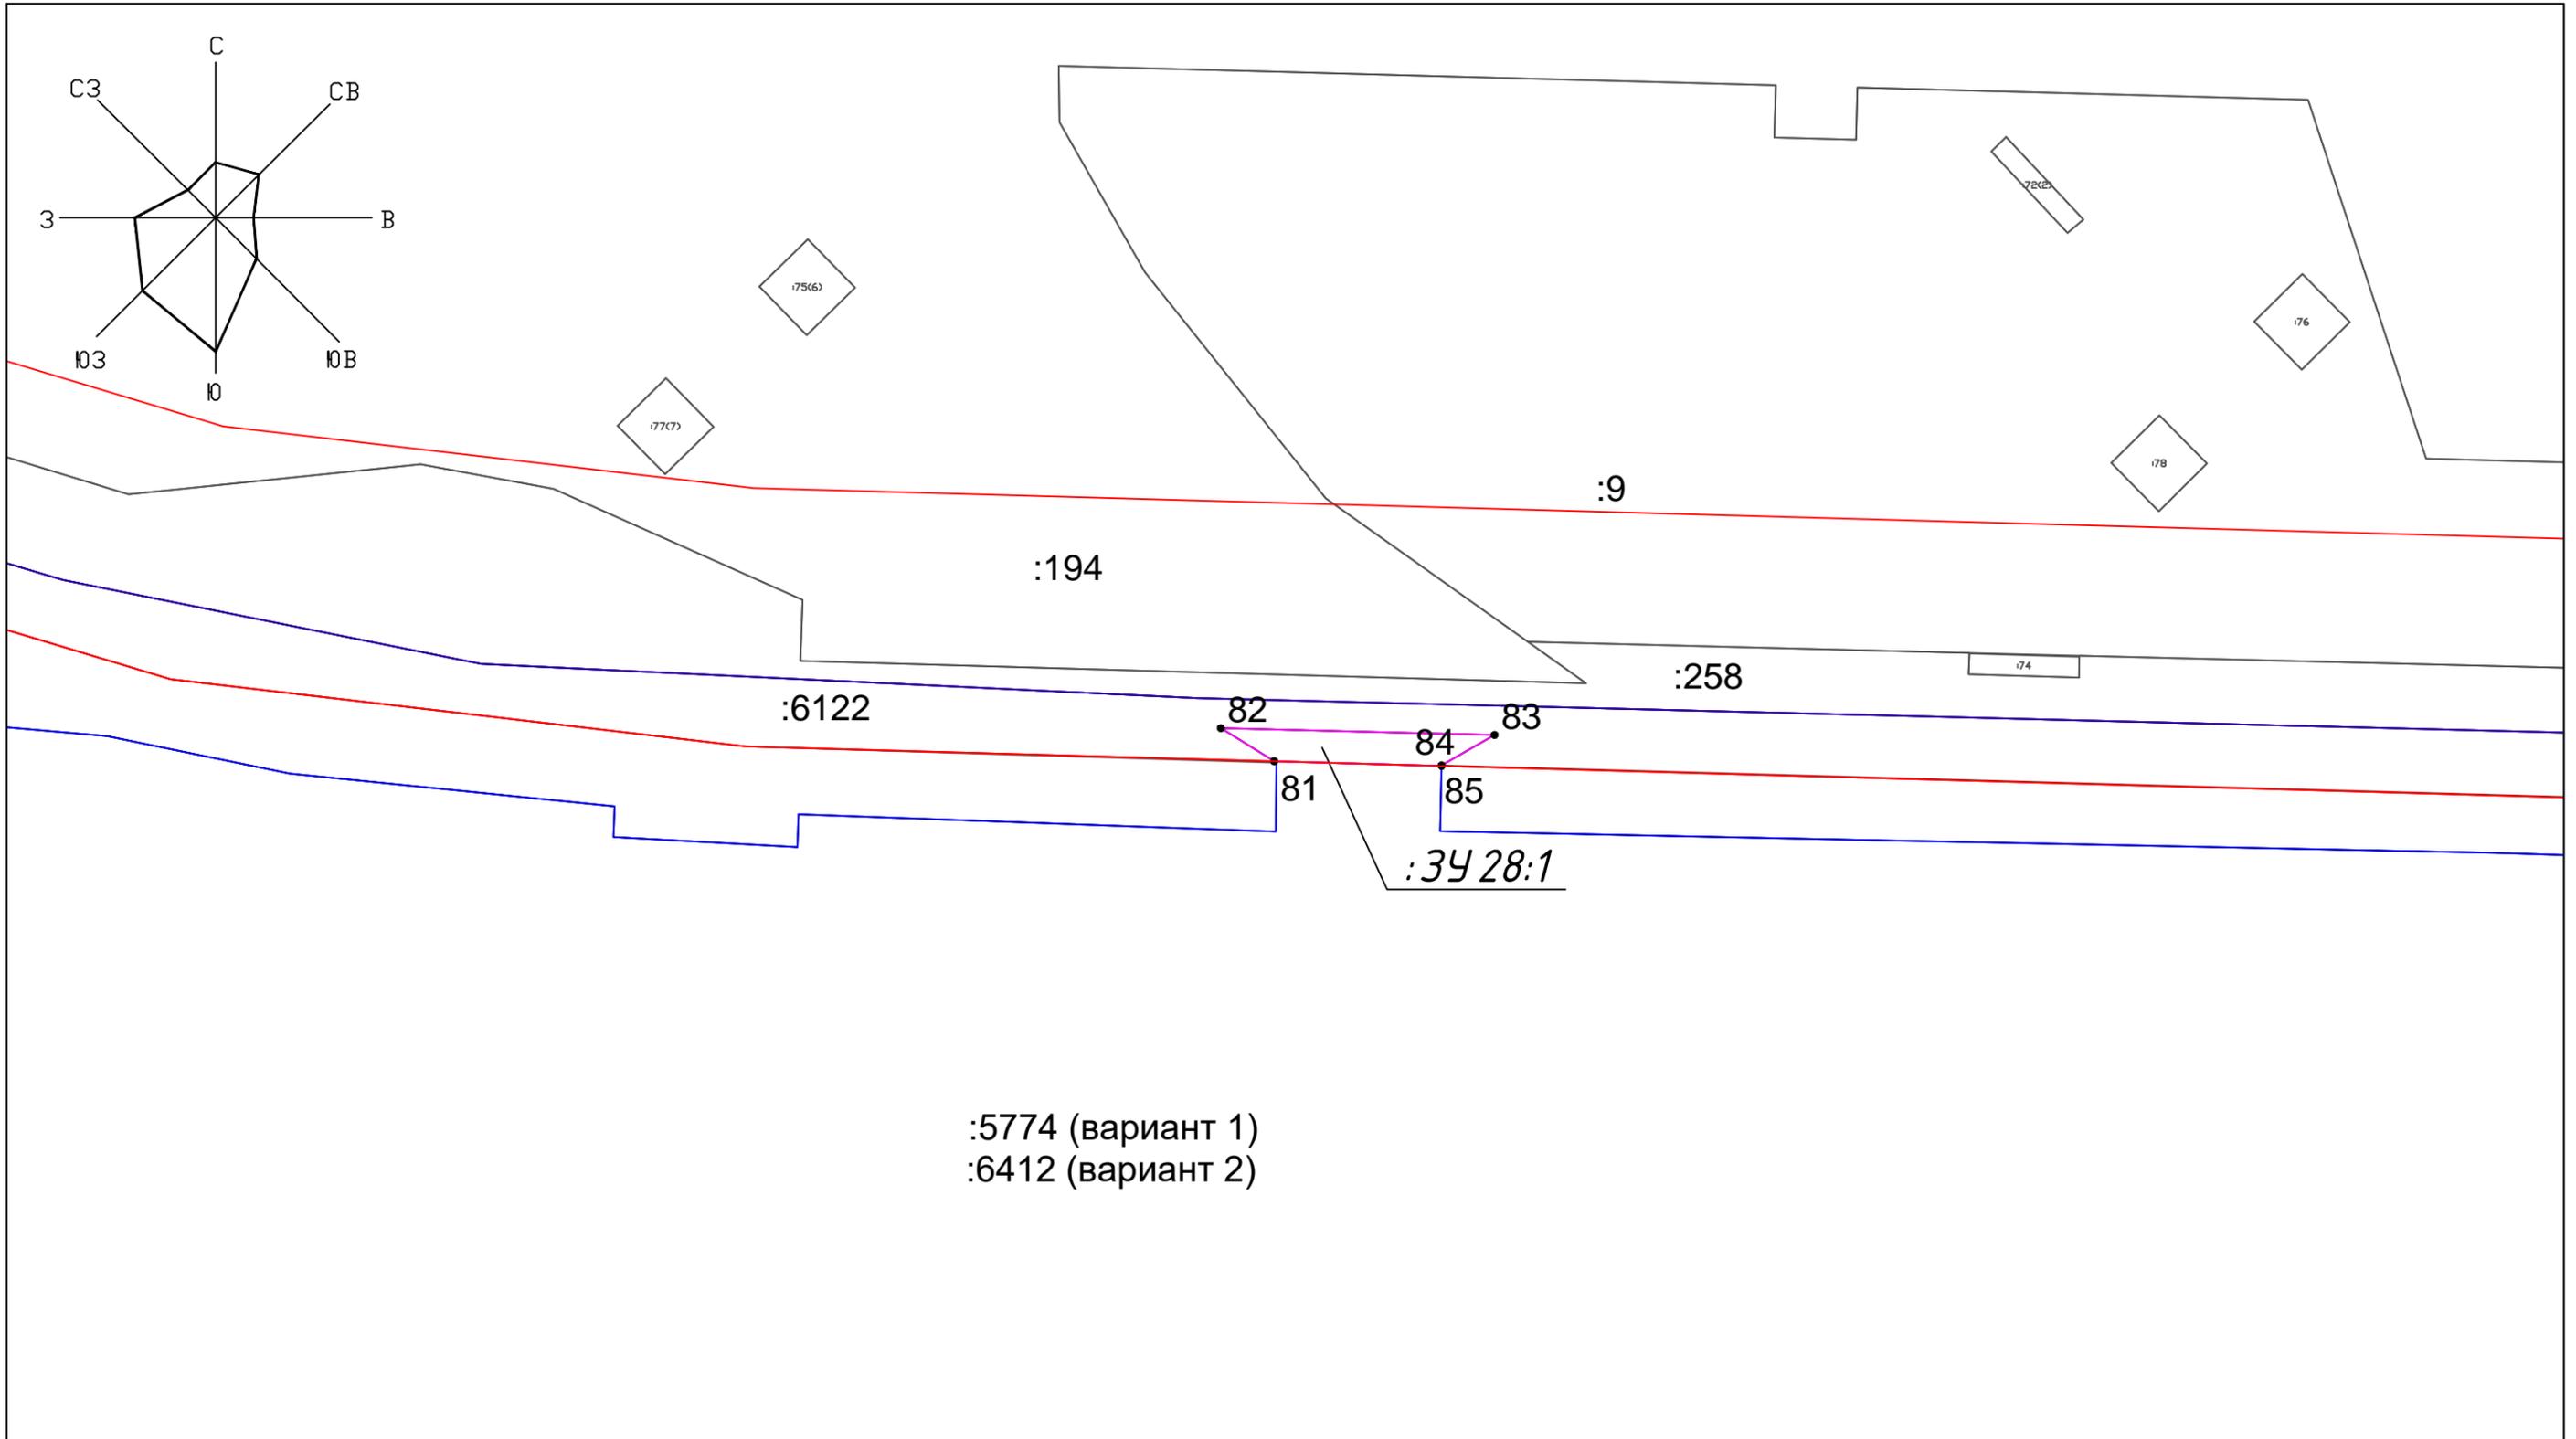



:5774 (вариант 1)  
:6412 (вариант 2)

Условные обозначения:

-  - обозначение кадастрового квартала
-  - граница образуемых земельных участков
-  - граница существующих земельных участков
-  - граница красных линий
-  - граница существующих зданий
-  - обозначение образуемых земельных участков
-  - обозначение существующих земельных участков
-  - обозначение границы муниципального образования
-  - граница изменяемого земельного участка


Должность	Фамилия	Подпись	Дата				
Директор	Лужинский А.Н.			Северная объездная дорога			
Нач. отдела	Овчинникова В.В.						
Геодезист 1 кат.	Шашкина М.В.			Чертеж проекта межевания территории <small>(система координат МСК-35 зона 2)</small>	Стадия	Лист	Листов
				М 1:1000		5	6



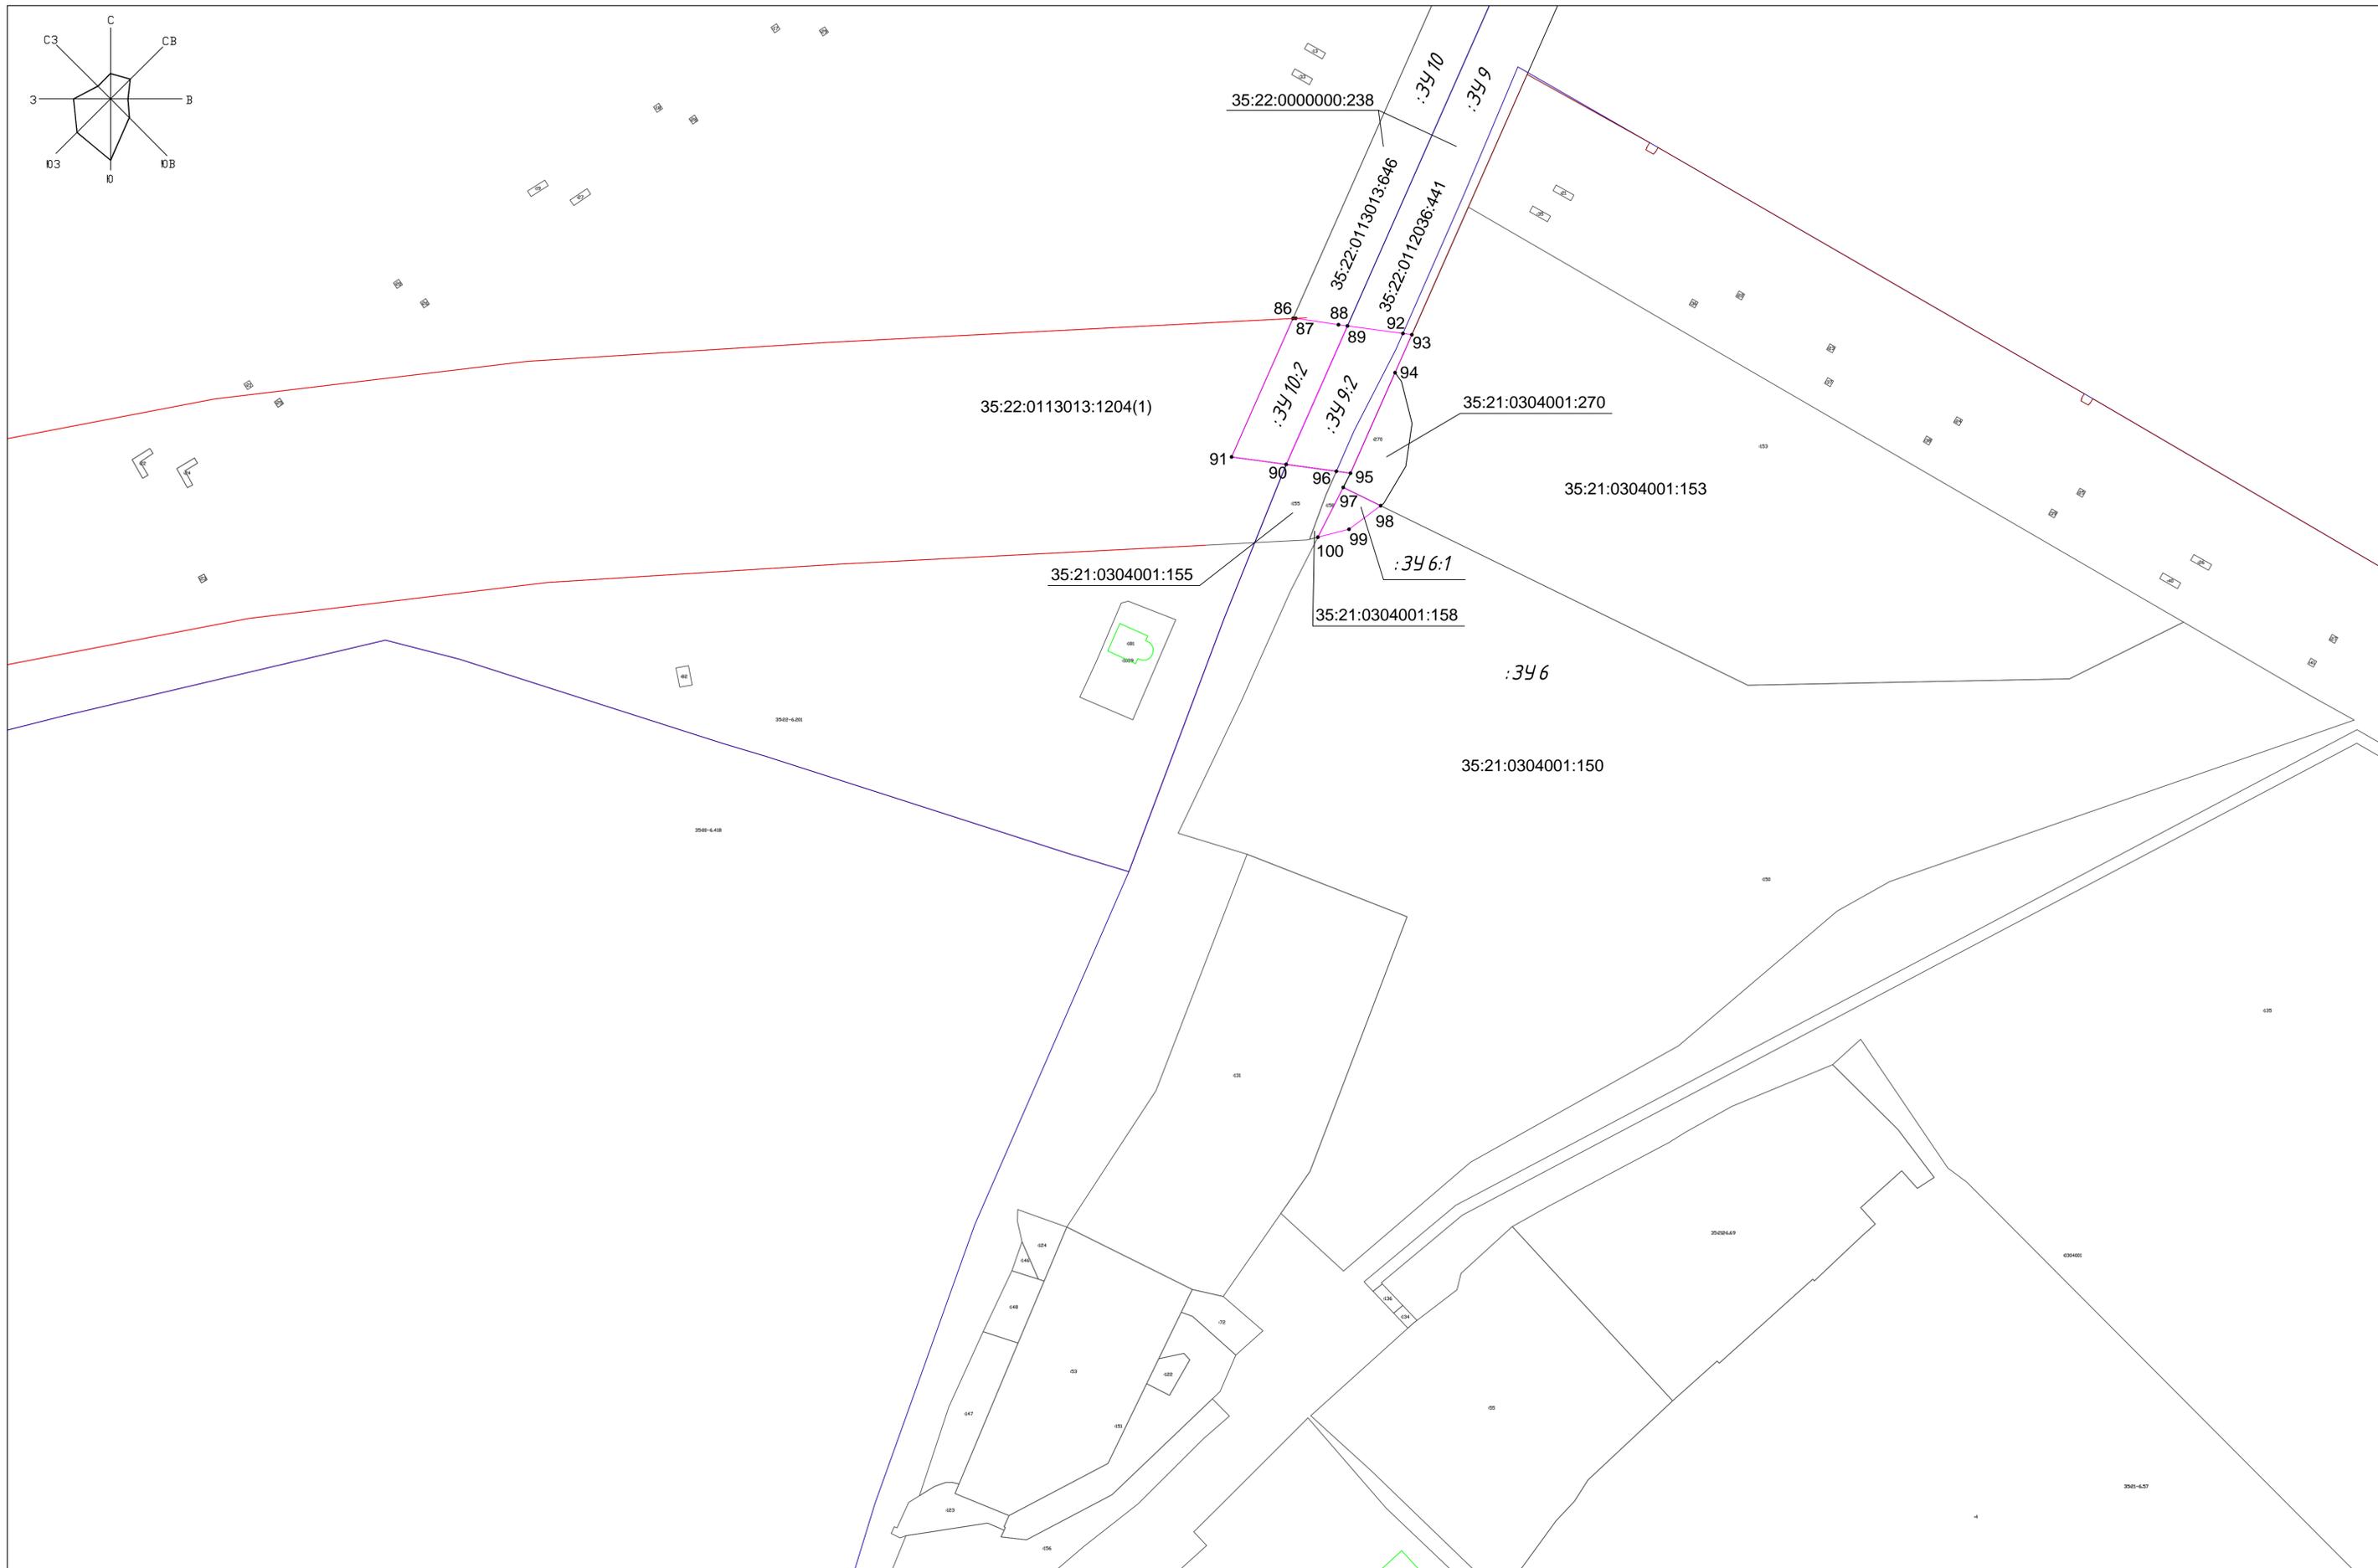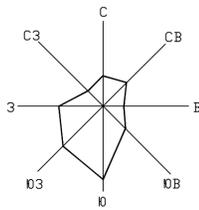

- Условные обозначения:**
- обозначение кадастрового квартала
  - граница образуемых земельных участков
  - граница существующих земельных участков
  - граница красных линий
  - граница существующих зданий
  - обозначение образуемых земельных участков
  - обозначение существующих земельных участков
  - обозначение границы муниципального образования
  - граница изменяемого земельного участка

Должность Директор	Фамилия Лукинский А.Н.	Подпись	Дата	Северная объездная дорога			
Имя отдела	Свищников А.В.						
Геодезист 1 кат.	Щакина М.В.			Человек проекта межевания территории (система координат МСК-35 зона 2)	Старший 6 (ввп.1)	Лист 6	Листов 6
				М 1: 1 000			

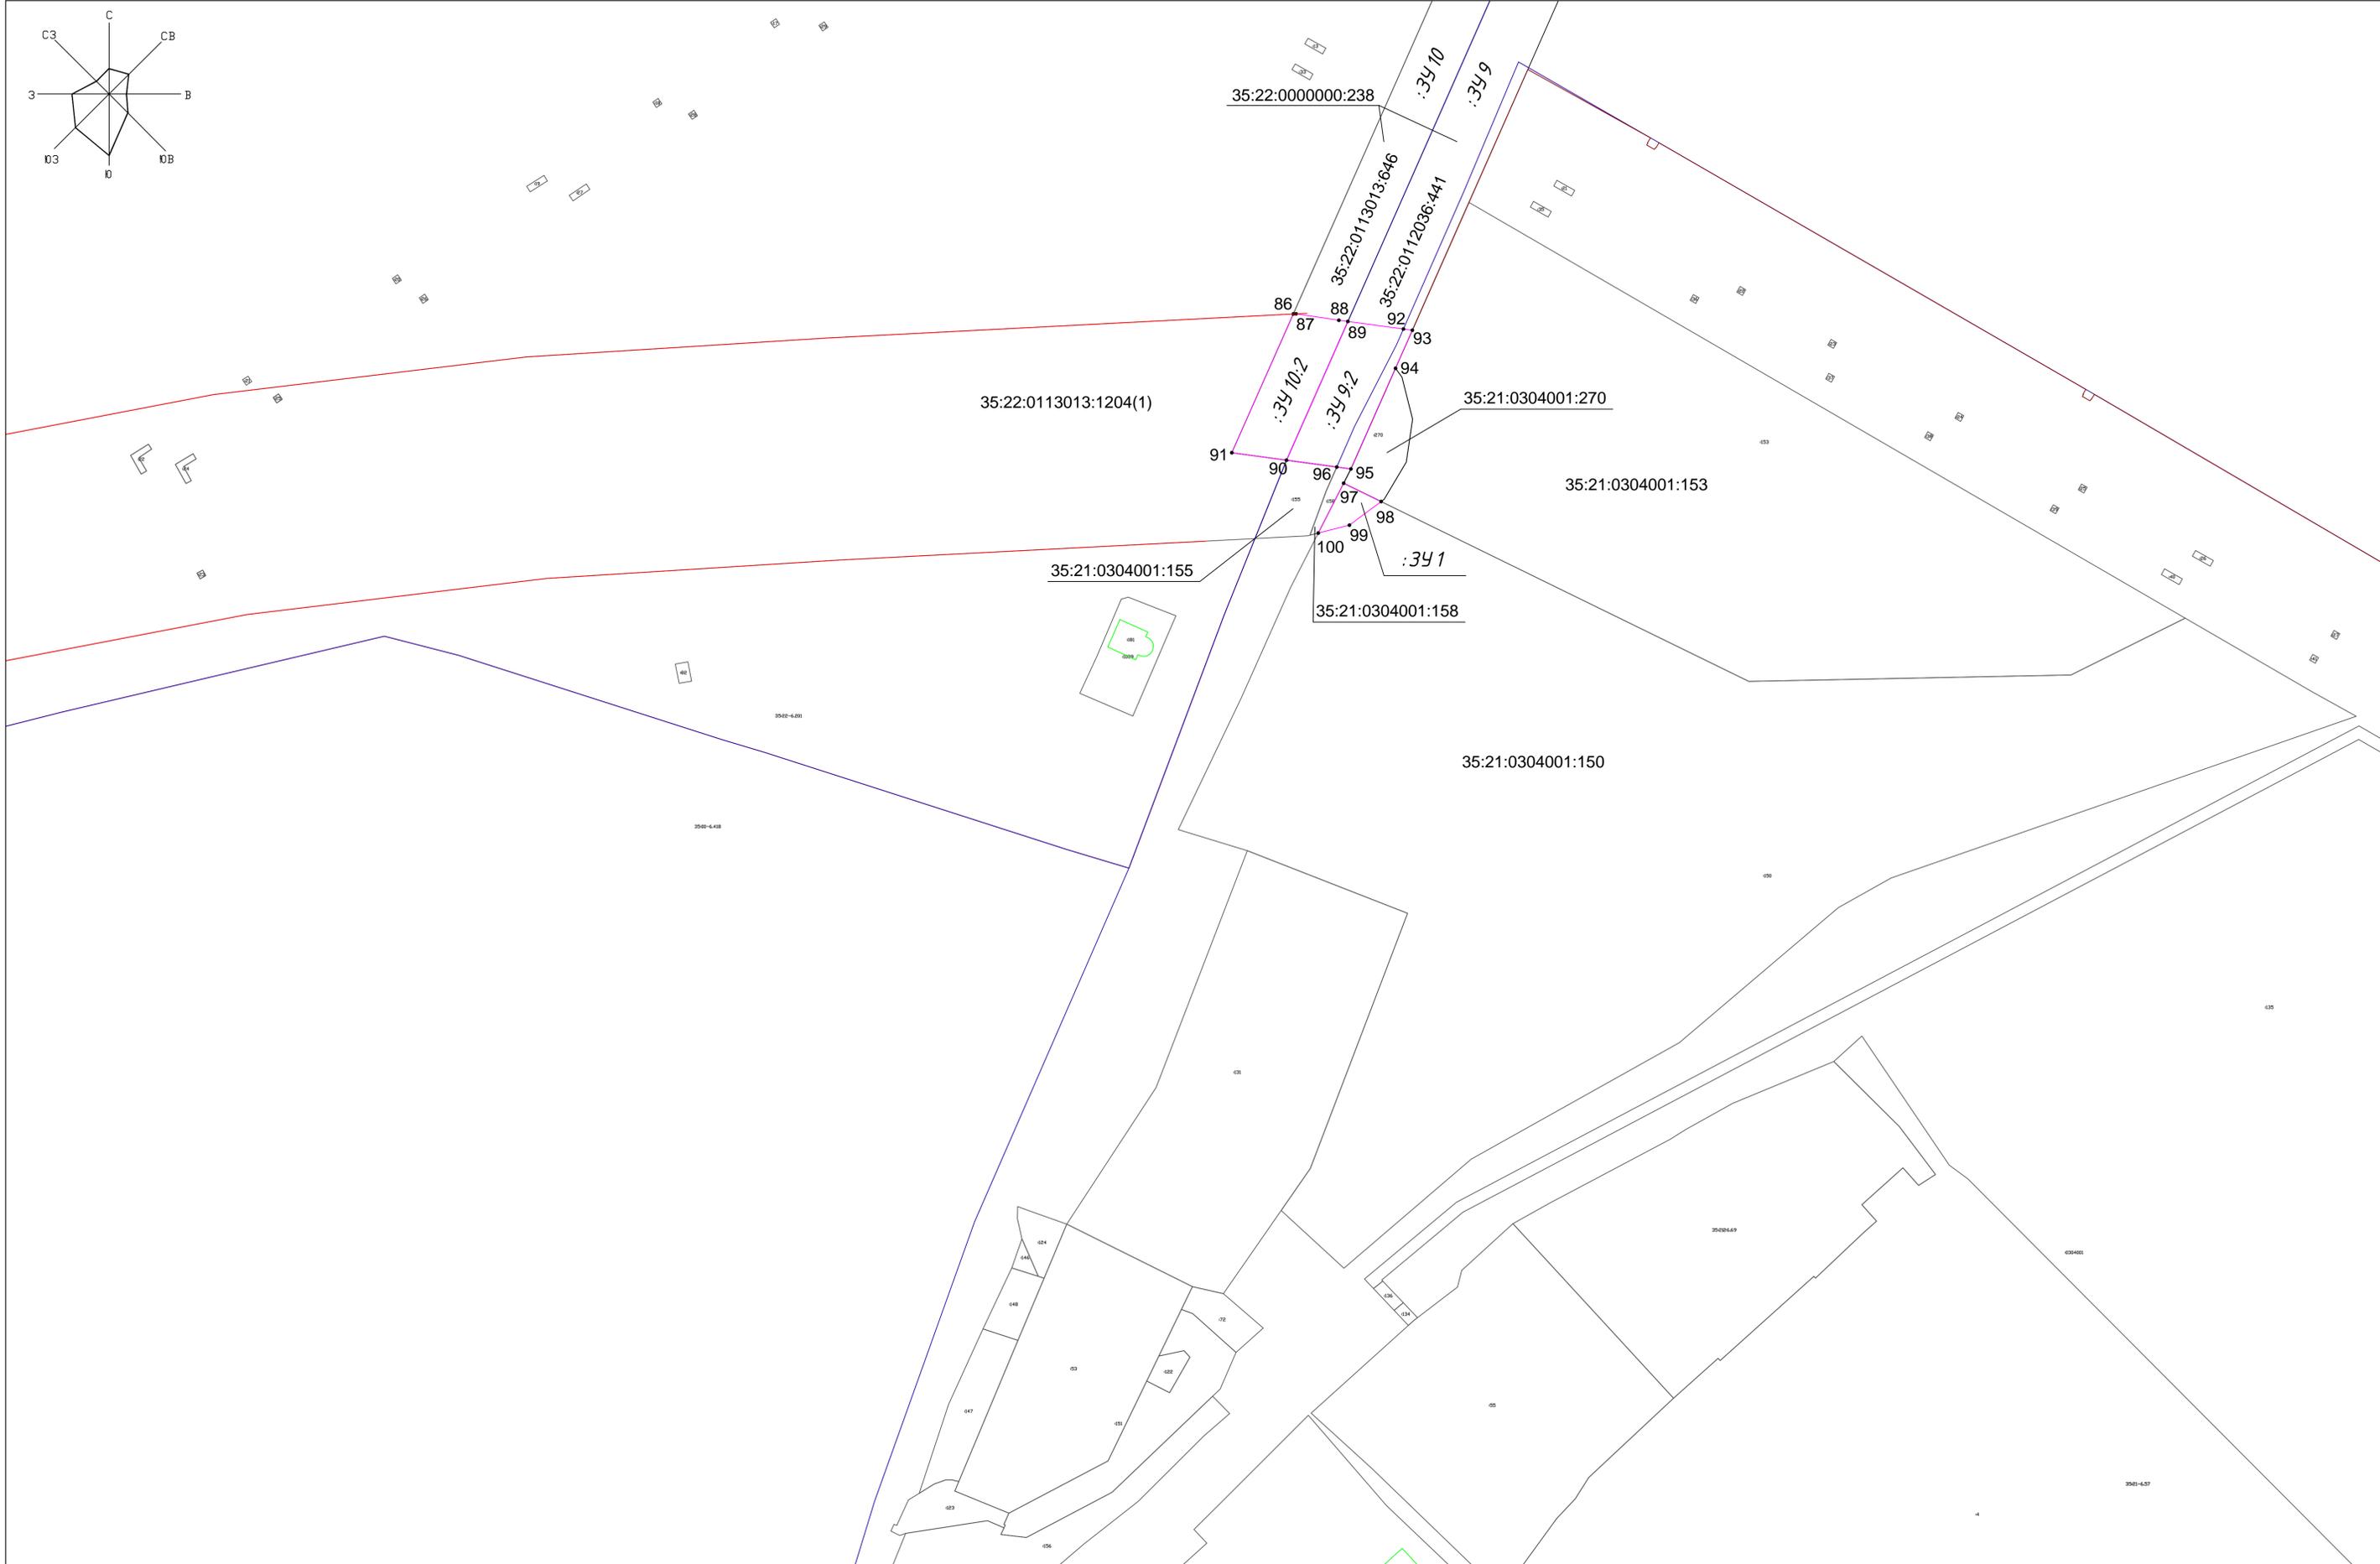

- Условные обозначения:**
- обозначение кадастрового квартала
  - граница образуемых земельных участков
  - граница существующих земельных участков
  - граница красных линий
  - граница существующих зданий
  - обозначение образуемых земельных участков
  - обозначение существующих земельных участков
  - обозначение границы муниципального образования
  - граница изменяемого земельного участка

Должность Директор	Фамилия Лукинский А.Н.	Подпись	Дата	Северная объездная дорога		
Нач. отдела	Свищников А.В.					
Георазрест. 1 кат.	Щакина М.В.					
Четверть проекта межевания территории <small>(система координат МСК-35 зона 2)</small>				Старая	Лист	Листов
				6	6	6
М 1: 1 000						