

Условные обозначения:

- обозначение кадастрового квартала	- обозначение образуемых земельных участков	- территориальная зона П-1
- граница образуемых земельных участков	- обозначение существующих земельных участков	- территориальная зона Т-2
- граница существующих земельных участков	- обозначение границы муниципального образования	
- граница красных линий	- граница изменяемого земельного участка	
- граница существующих зданий	- охранный зона инженерных коммуникаций	


Должность	Фамилия	Подпись	Дата
Директор	Лукинский А.Н.		
Нач. отдела	Свициковская Е.В.		
Георазрест 1 кат.	Щакина М.В.		

Северная объездная дорога
(схема расположения листов)

Материалы по обоснованию
проекта межевания
(система координат МСК-35 зона 2)

М 1: 15 000

Старая	Лист	Листов
	1	6

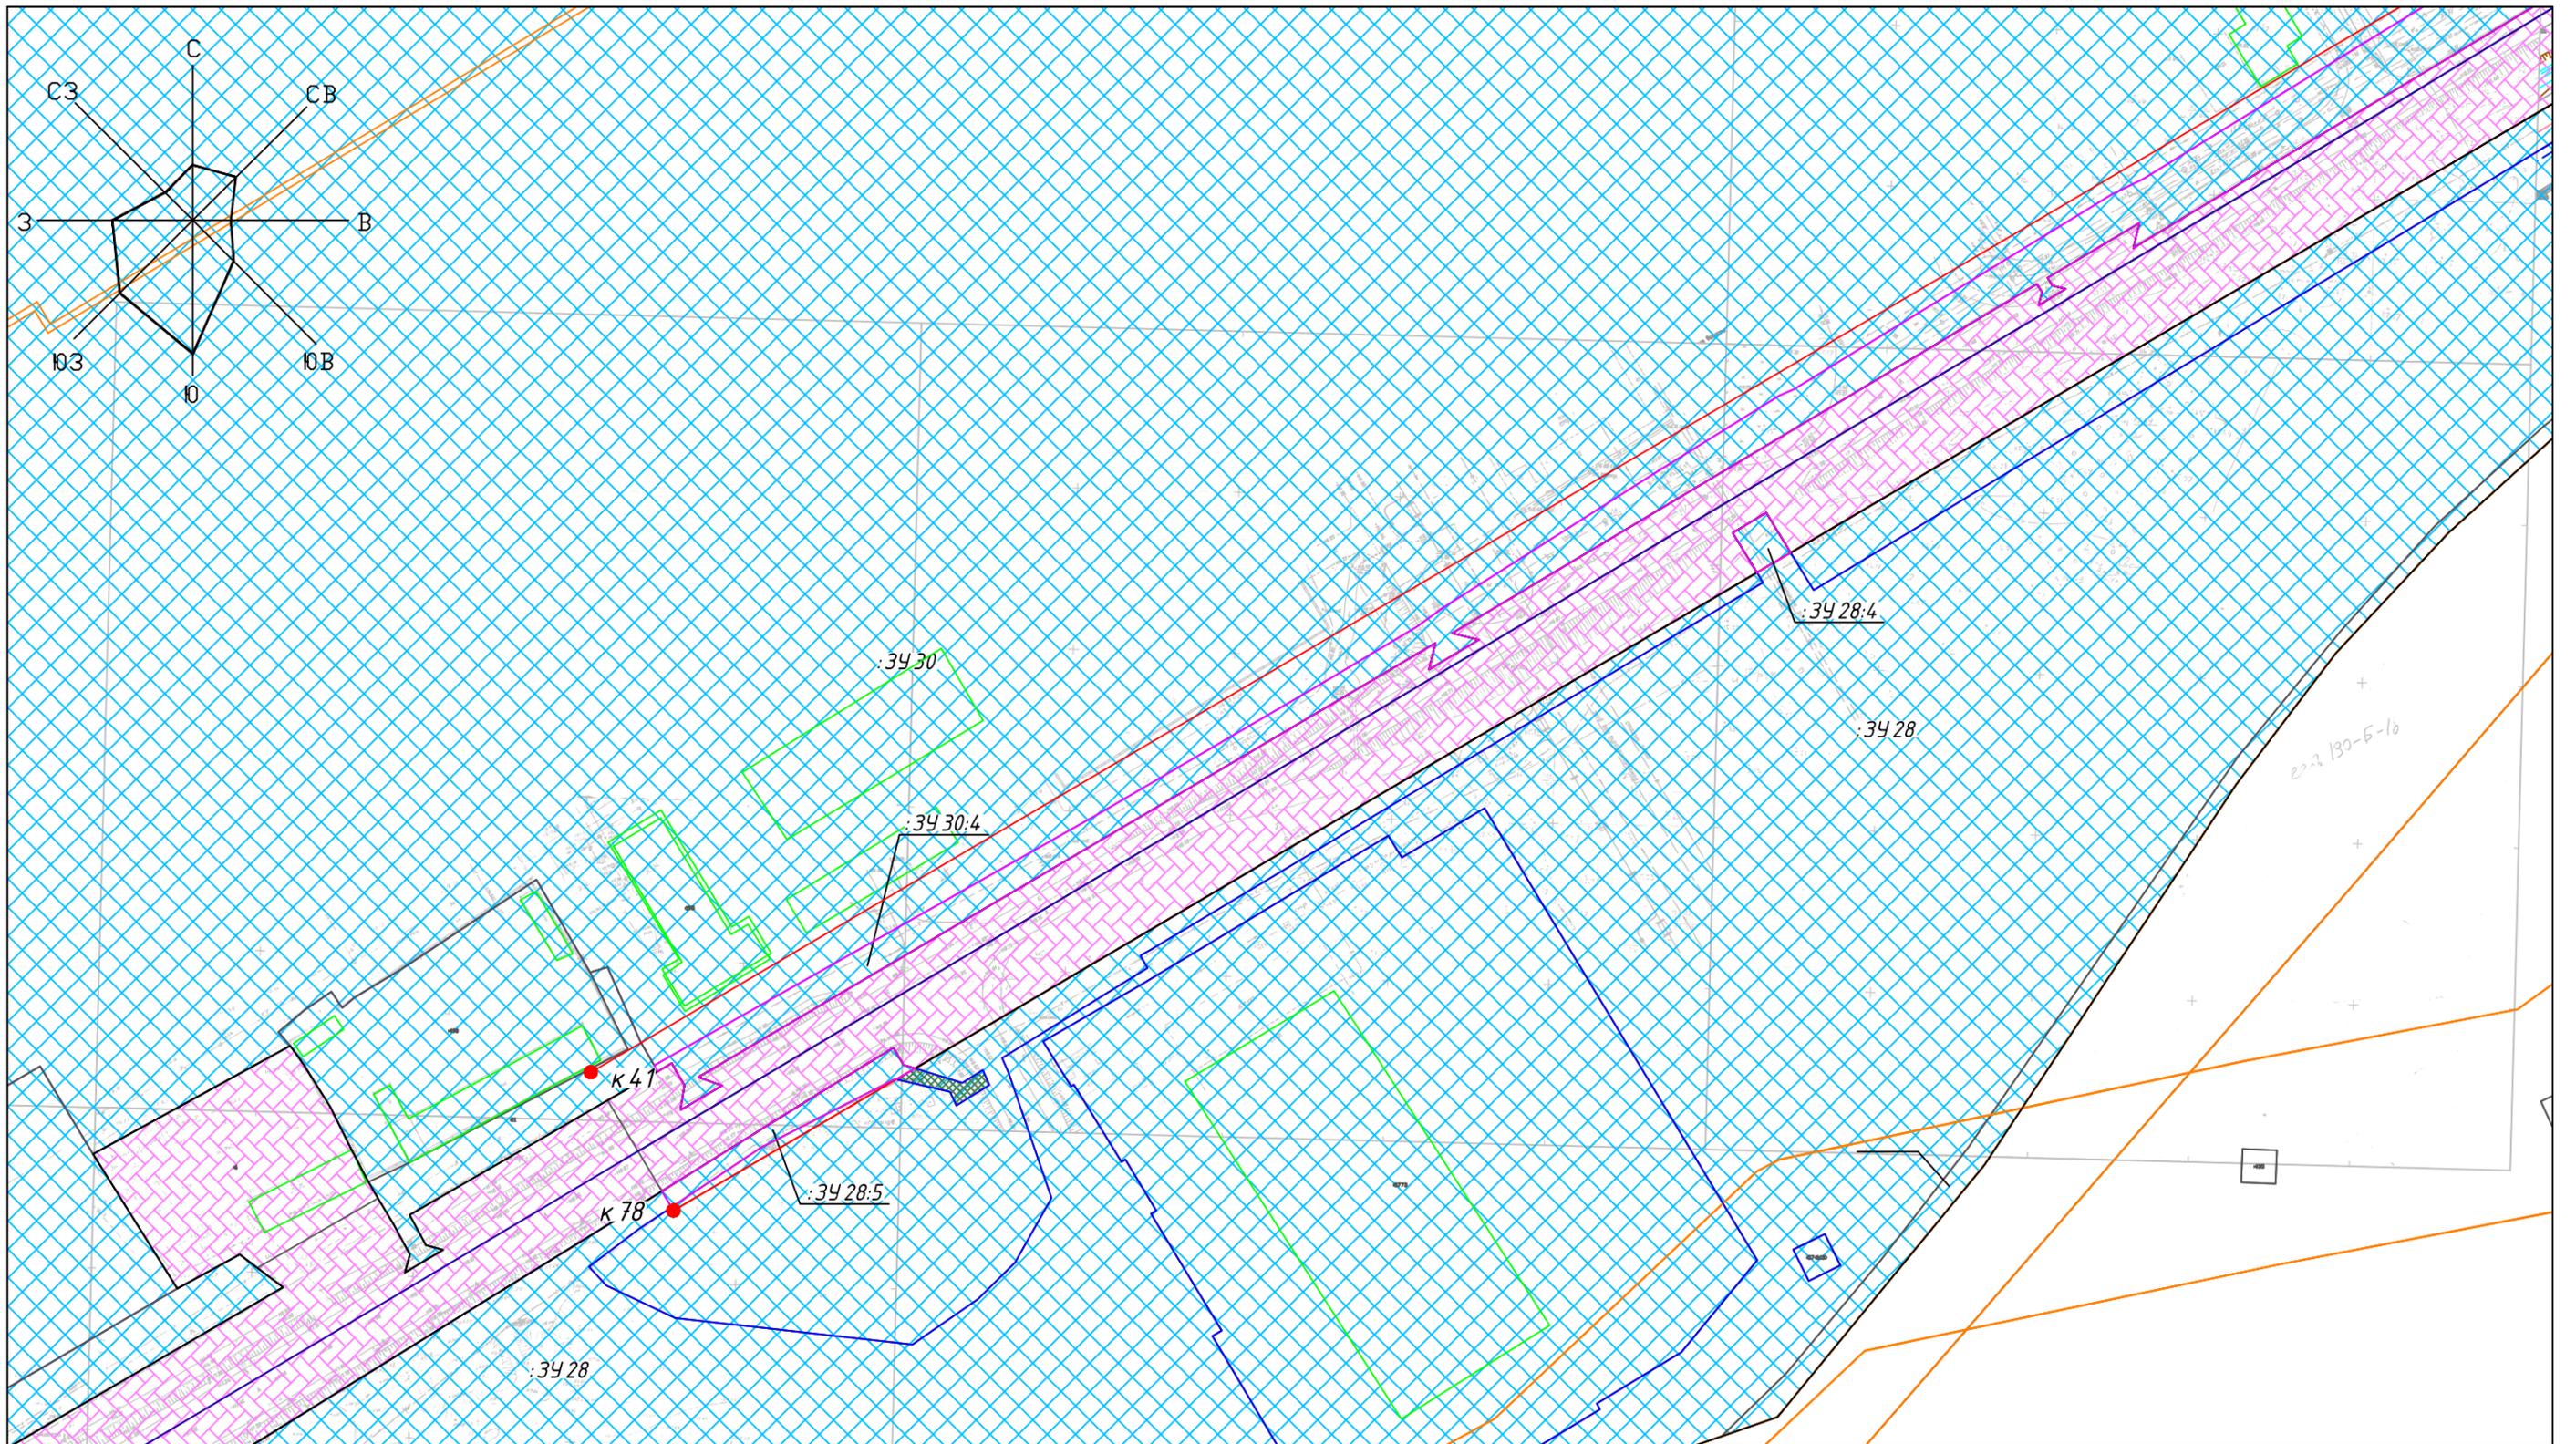


Условные обозначения:

- | | | | | |
|--|---|---|---|--|
|  | - обозначение кадастрового квартала |  | :34 28.5 | - обозначение образуемых земельных участков |
|  | - граница образуемых земельных участков |  | :368 | - обозначение существующих земельных участков |
|  | - граница существующих земельных участков |  |  | - обозначение границы муниципального образования |
|  | - граница красных линий |  |  | - граница изменяемого земельного участка |
|  | - граница существующих зданий |  |  | - охранная зона инженерных коммуникаций |
| | |  |  | - территорияльная зона П-1 |
| | | | | - территорияльная зона Т-2 |

Должность	Фамилия	Подпись	Дата
Директор	Лукинский А.Н.		
Нач. отдела	Овчинникова В.В.		
Геодезист 1 кат.	Шашкина М.В.		

Северная объездная дорога		
Материалы по обоснованию проекта межевания (система координат МСК-35 зона 2)	Стадия	Лист
	2	6
М 1:2000		

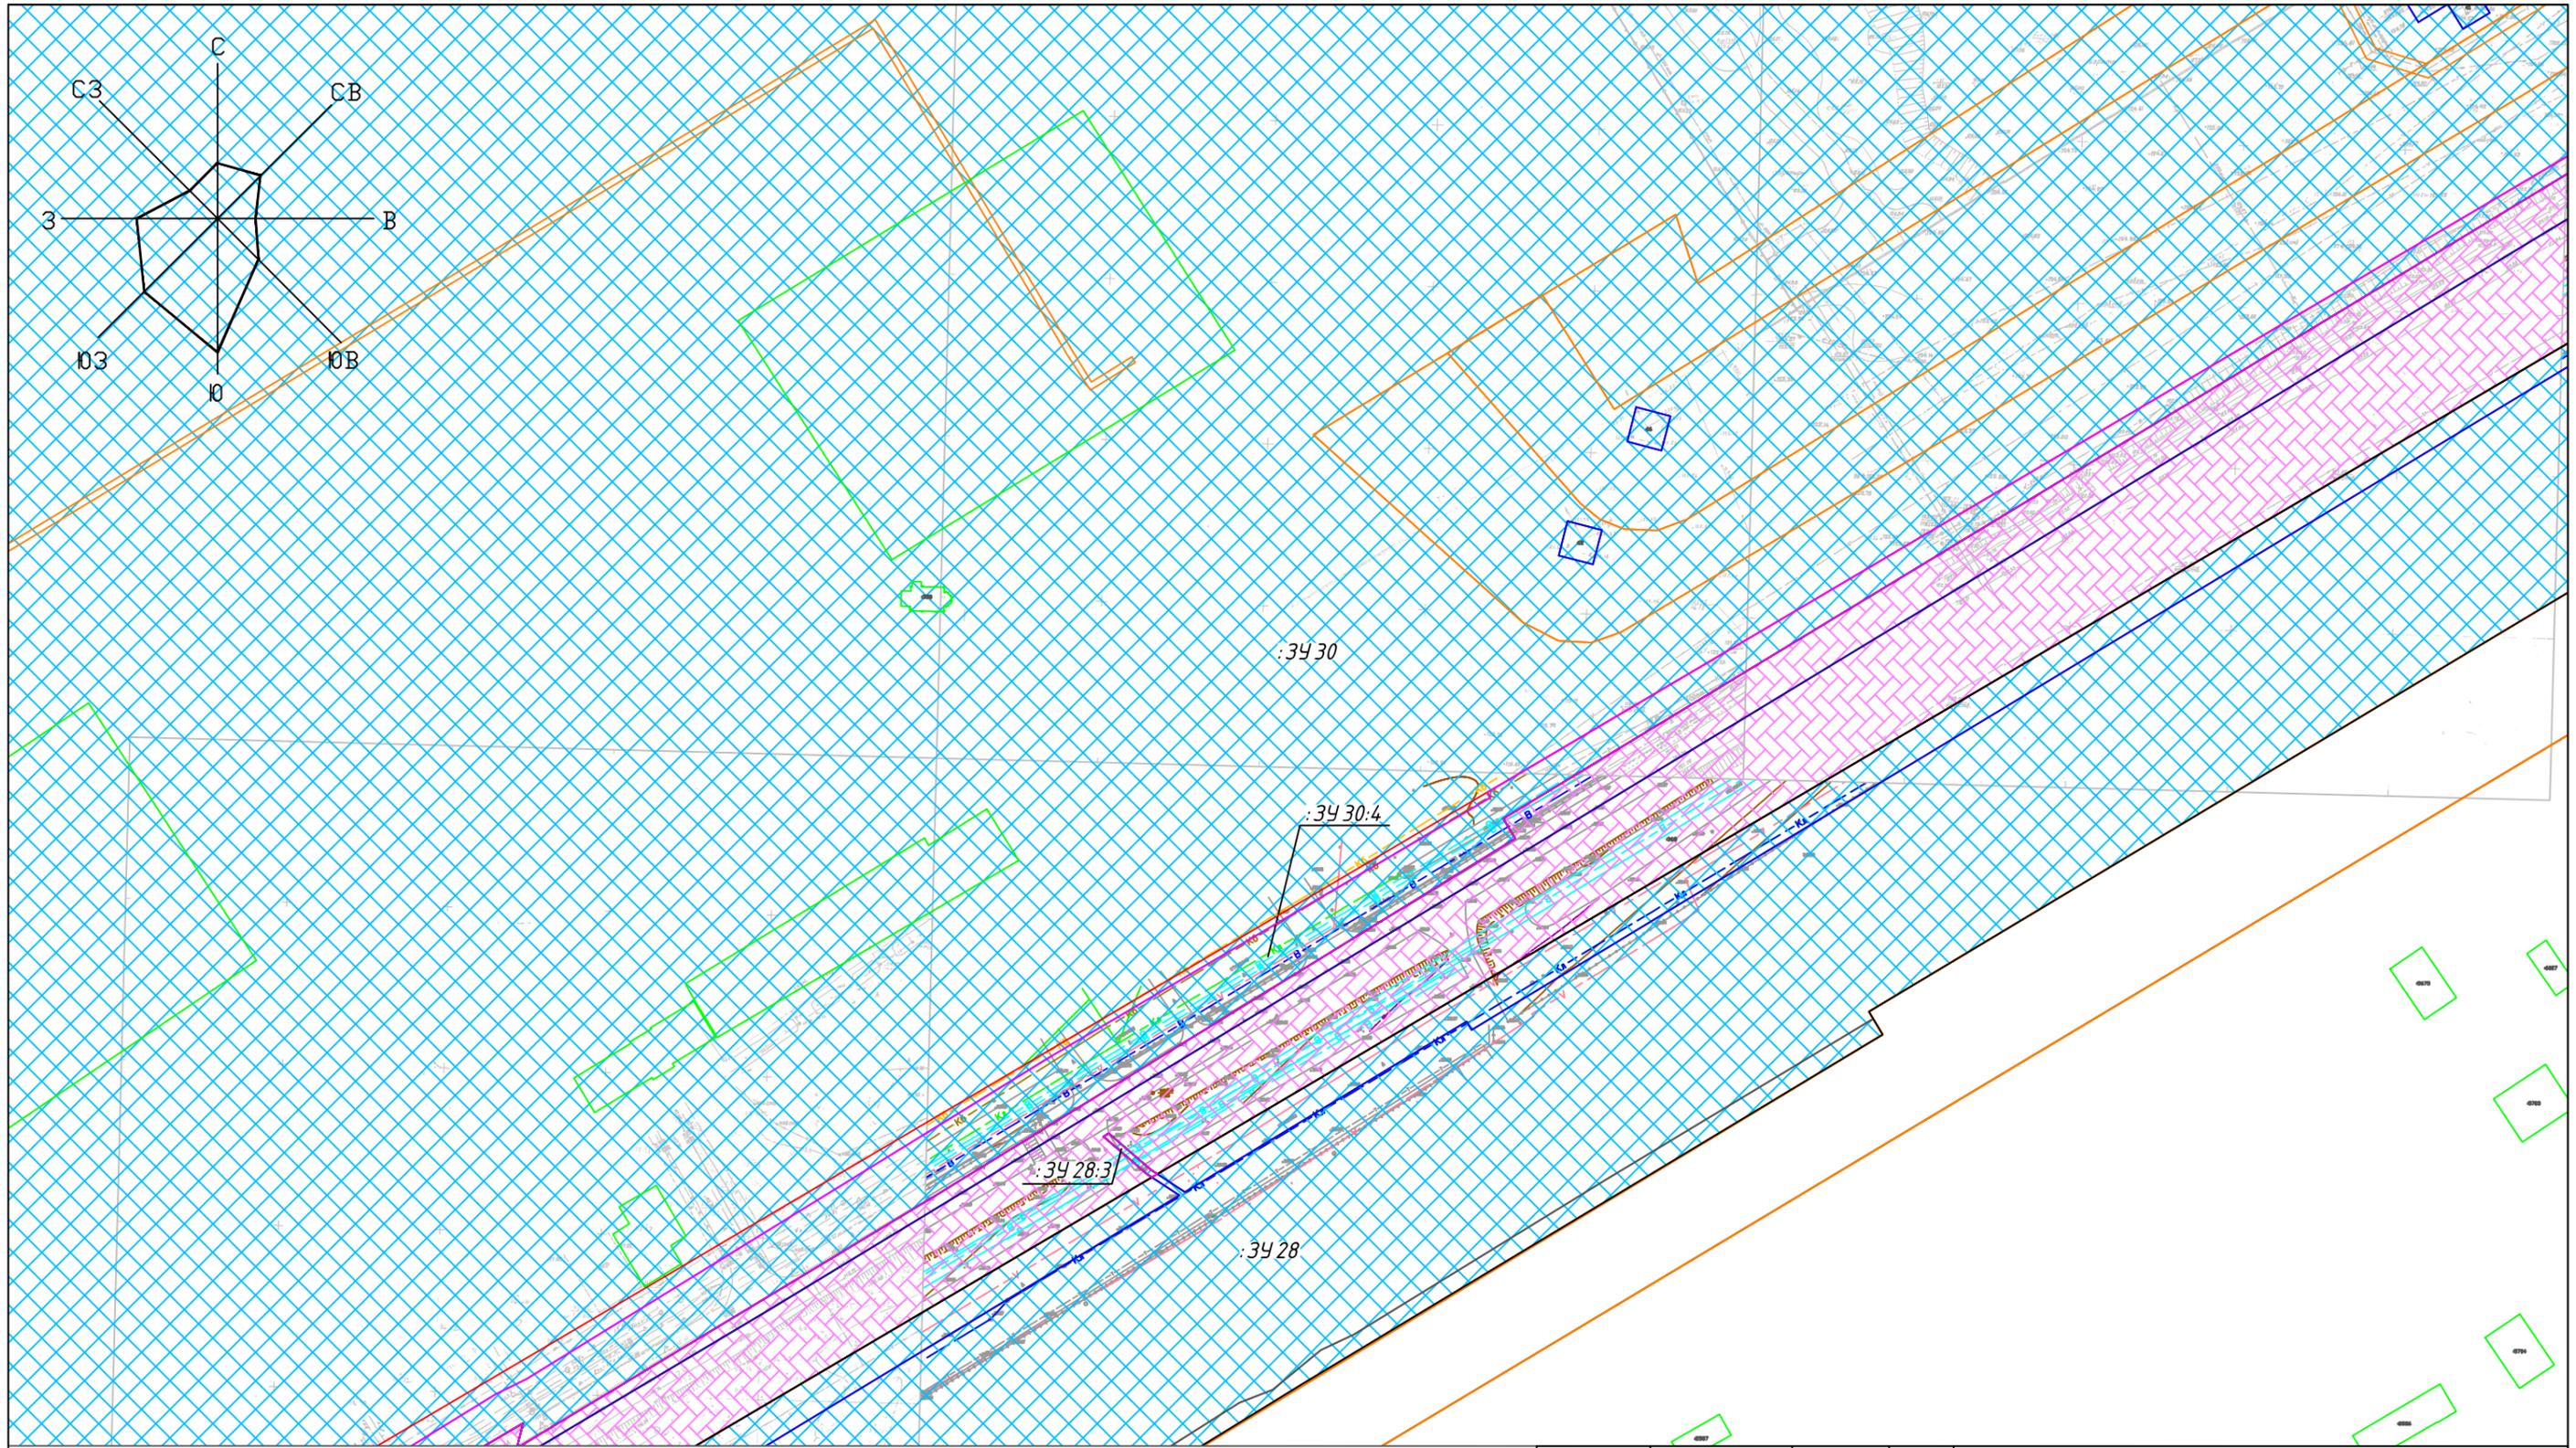


Условные обозначения:

-  - обозначение кадастрового квартала
-  - граница образуемых земельных участков
-  - граница существующих земельных участков
-  - граница красных линий
-  - граница существующих зданий
-  - обозначение образуемых земельных участков
-  - обозначение существующих земельных участков
-  - обозначение границы муниципального образования
-  - граница изменяемого земельного участка
-  - охранный зона инженерных коммуникаций
-  - территориальная зона П-1
-  - территориальная зона Т-2

Должность	Фамилия	Подпись	Дата
Директор	Лужинский А.Н.		
Нач. отдела	Овчинникова В.В.		
Геодезист 1 кат.	Шапкина М.В.		

Северная объездная дорога			
Материалы по обоснованию проекта межевания (система координат МСК-35 зона 2)	Стадия	Лист	Листов
		3	6
М 1:2000			

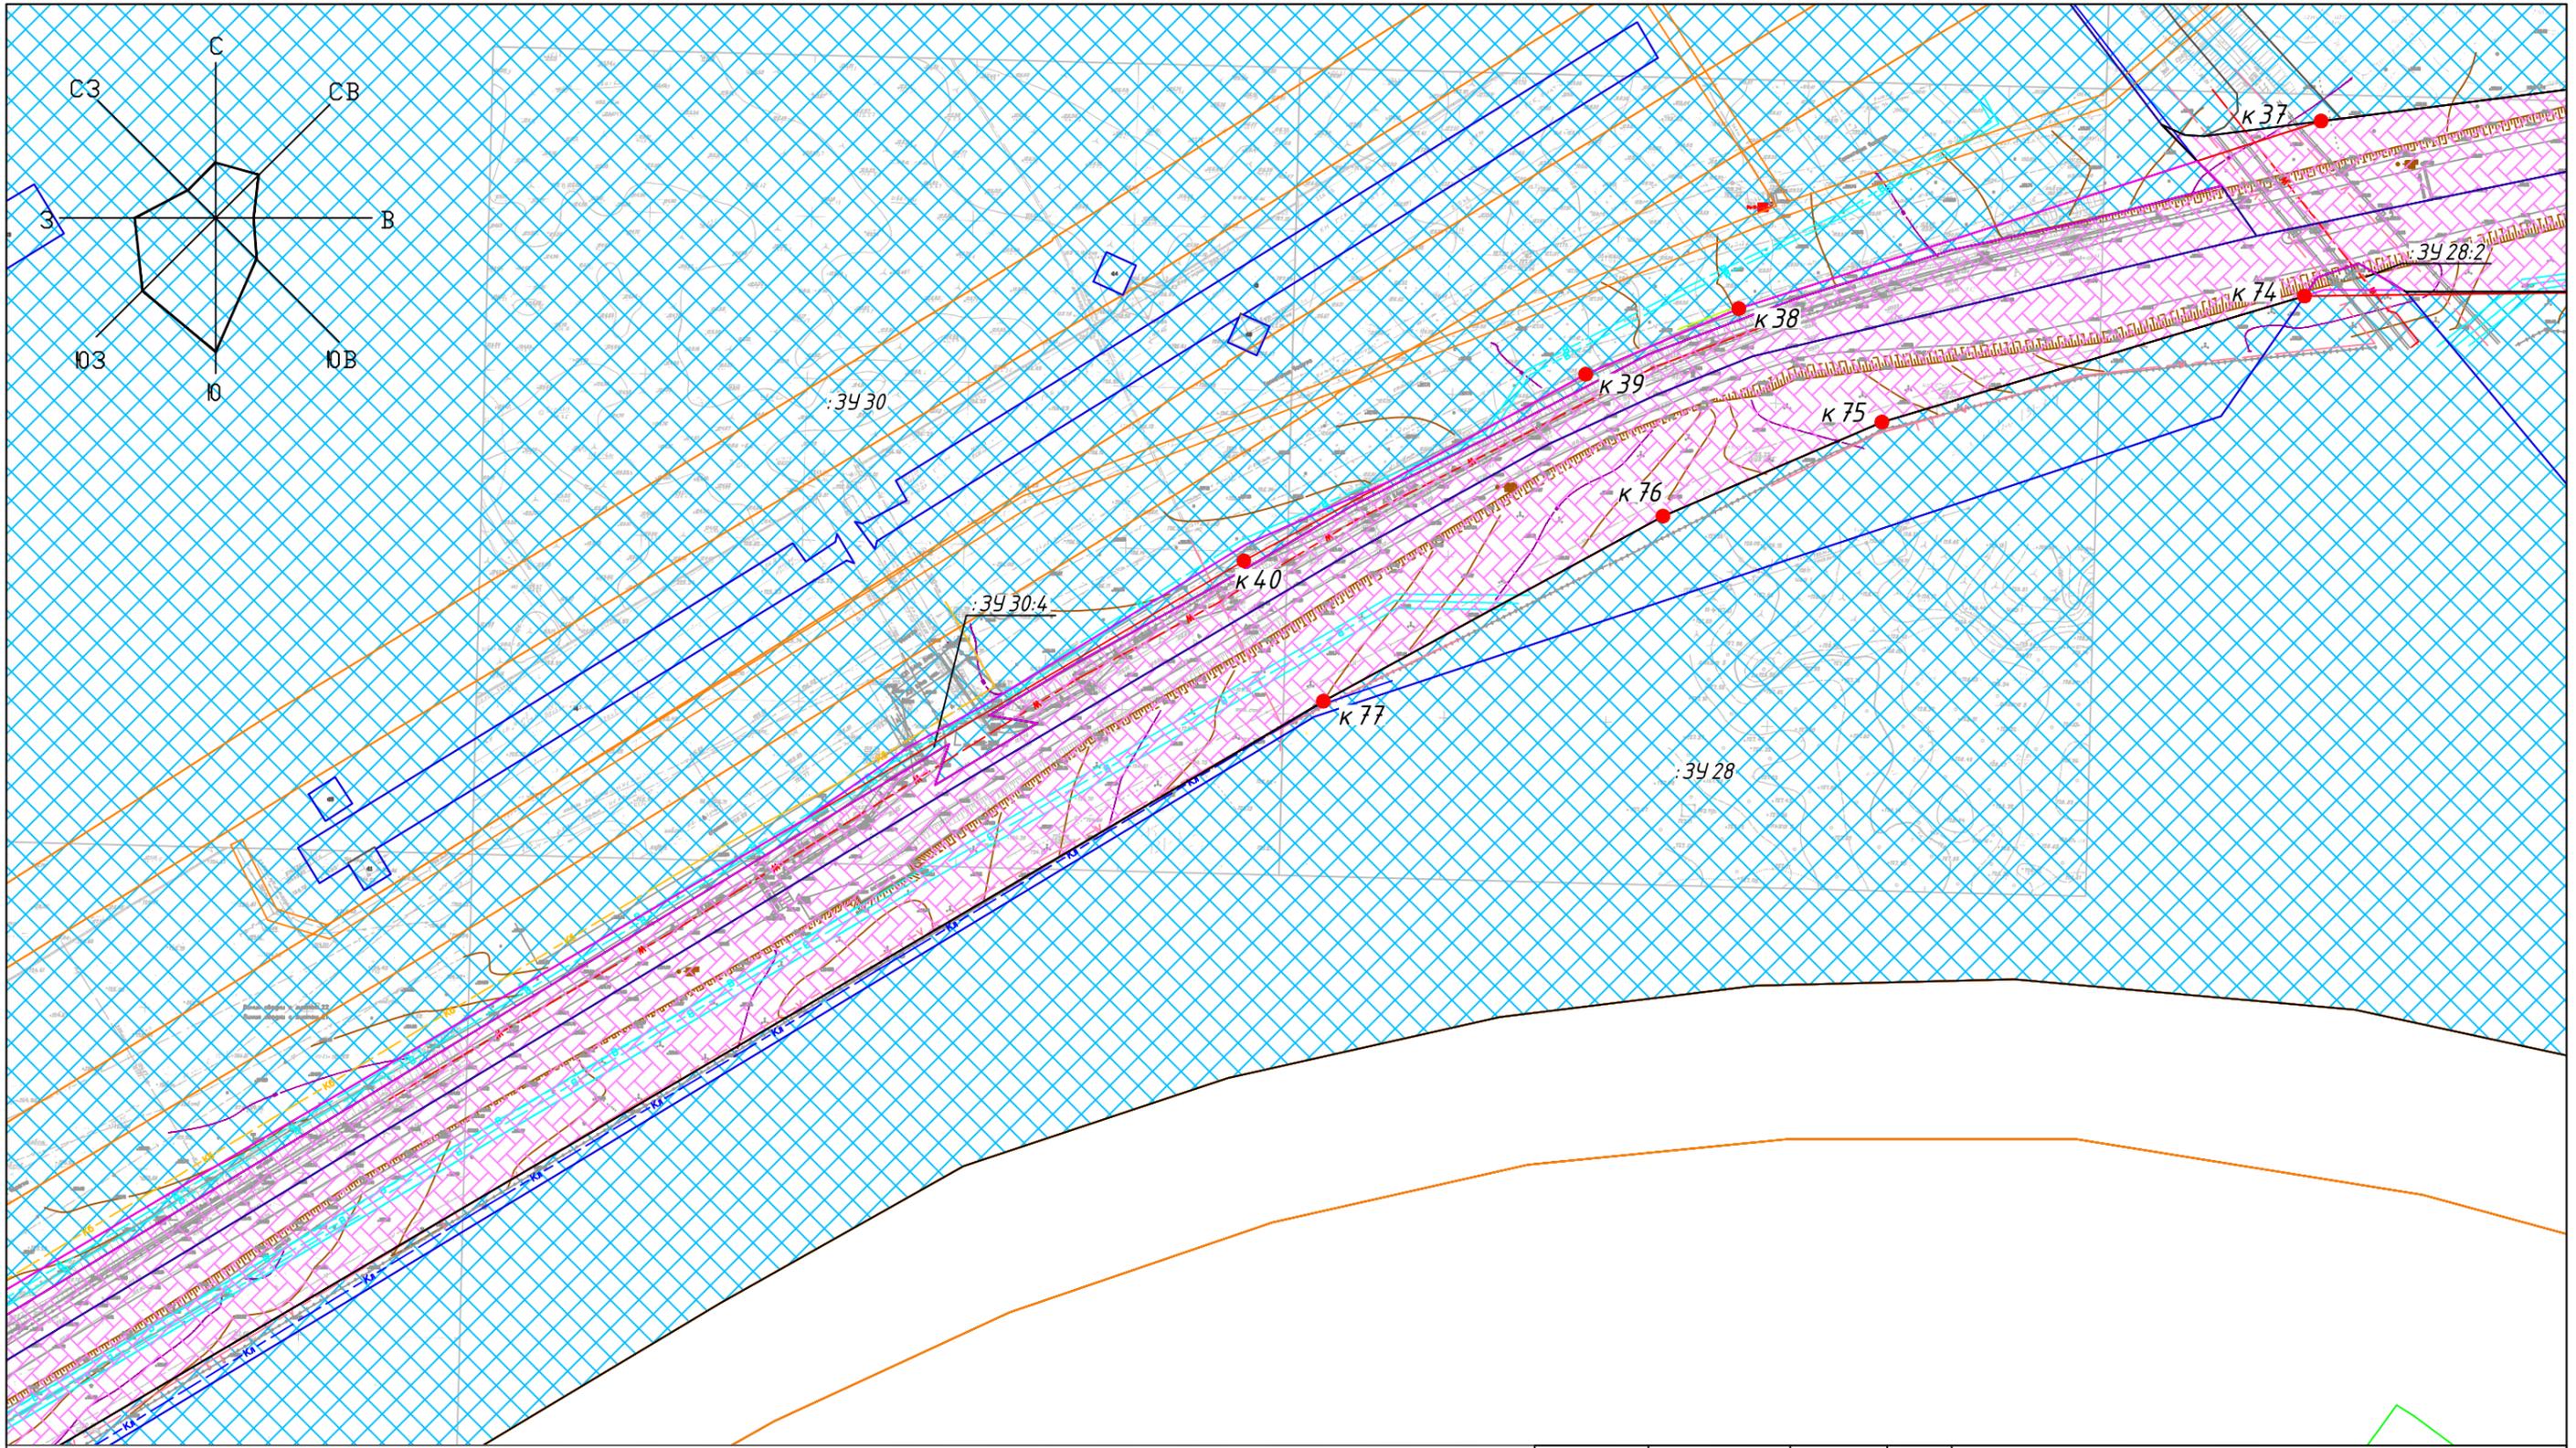


Условные обозначения:

- обозначение кадастрового квартала
- граница образуемых земельных участков
- граница существующих земельных участков
- граница красных линий
- граница существующих зданий
- обозначение образуемых земельных участков
- обозначение существующих земельных участков
- обозначение границы муниципального образования
- граница изменяемого земельного участка
- охранный зона инженерных коммуникаций
- территориальная зона П-1
- территориальная зона Т-2

Должность	Фамилия	Подпись	Дата
Директор	Лужинский А.Н.		
Нач. отдела	Овчинникова В.В.		
Геодезист 1 кат.	Шапкина М.В.		

Северная объездная дорога			
Материалы по обоснованию проекта межевания (система координат МСК-35 зона 2)	Стадия	Лист	Листов
		4	6
М 1:2000			


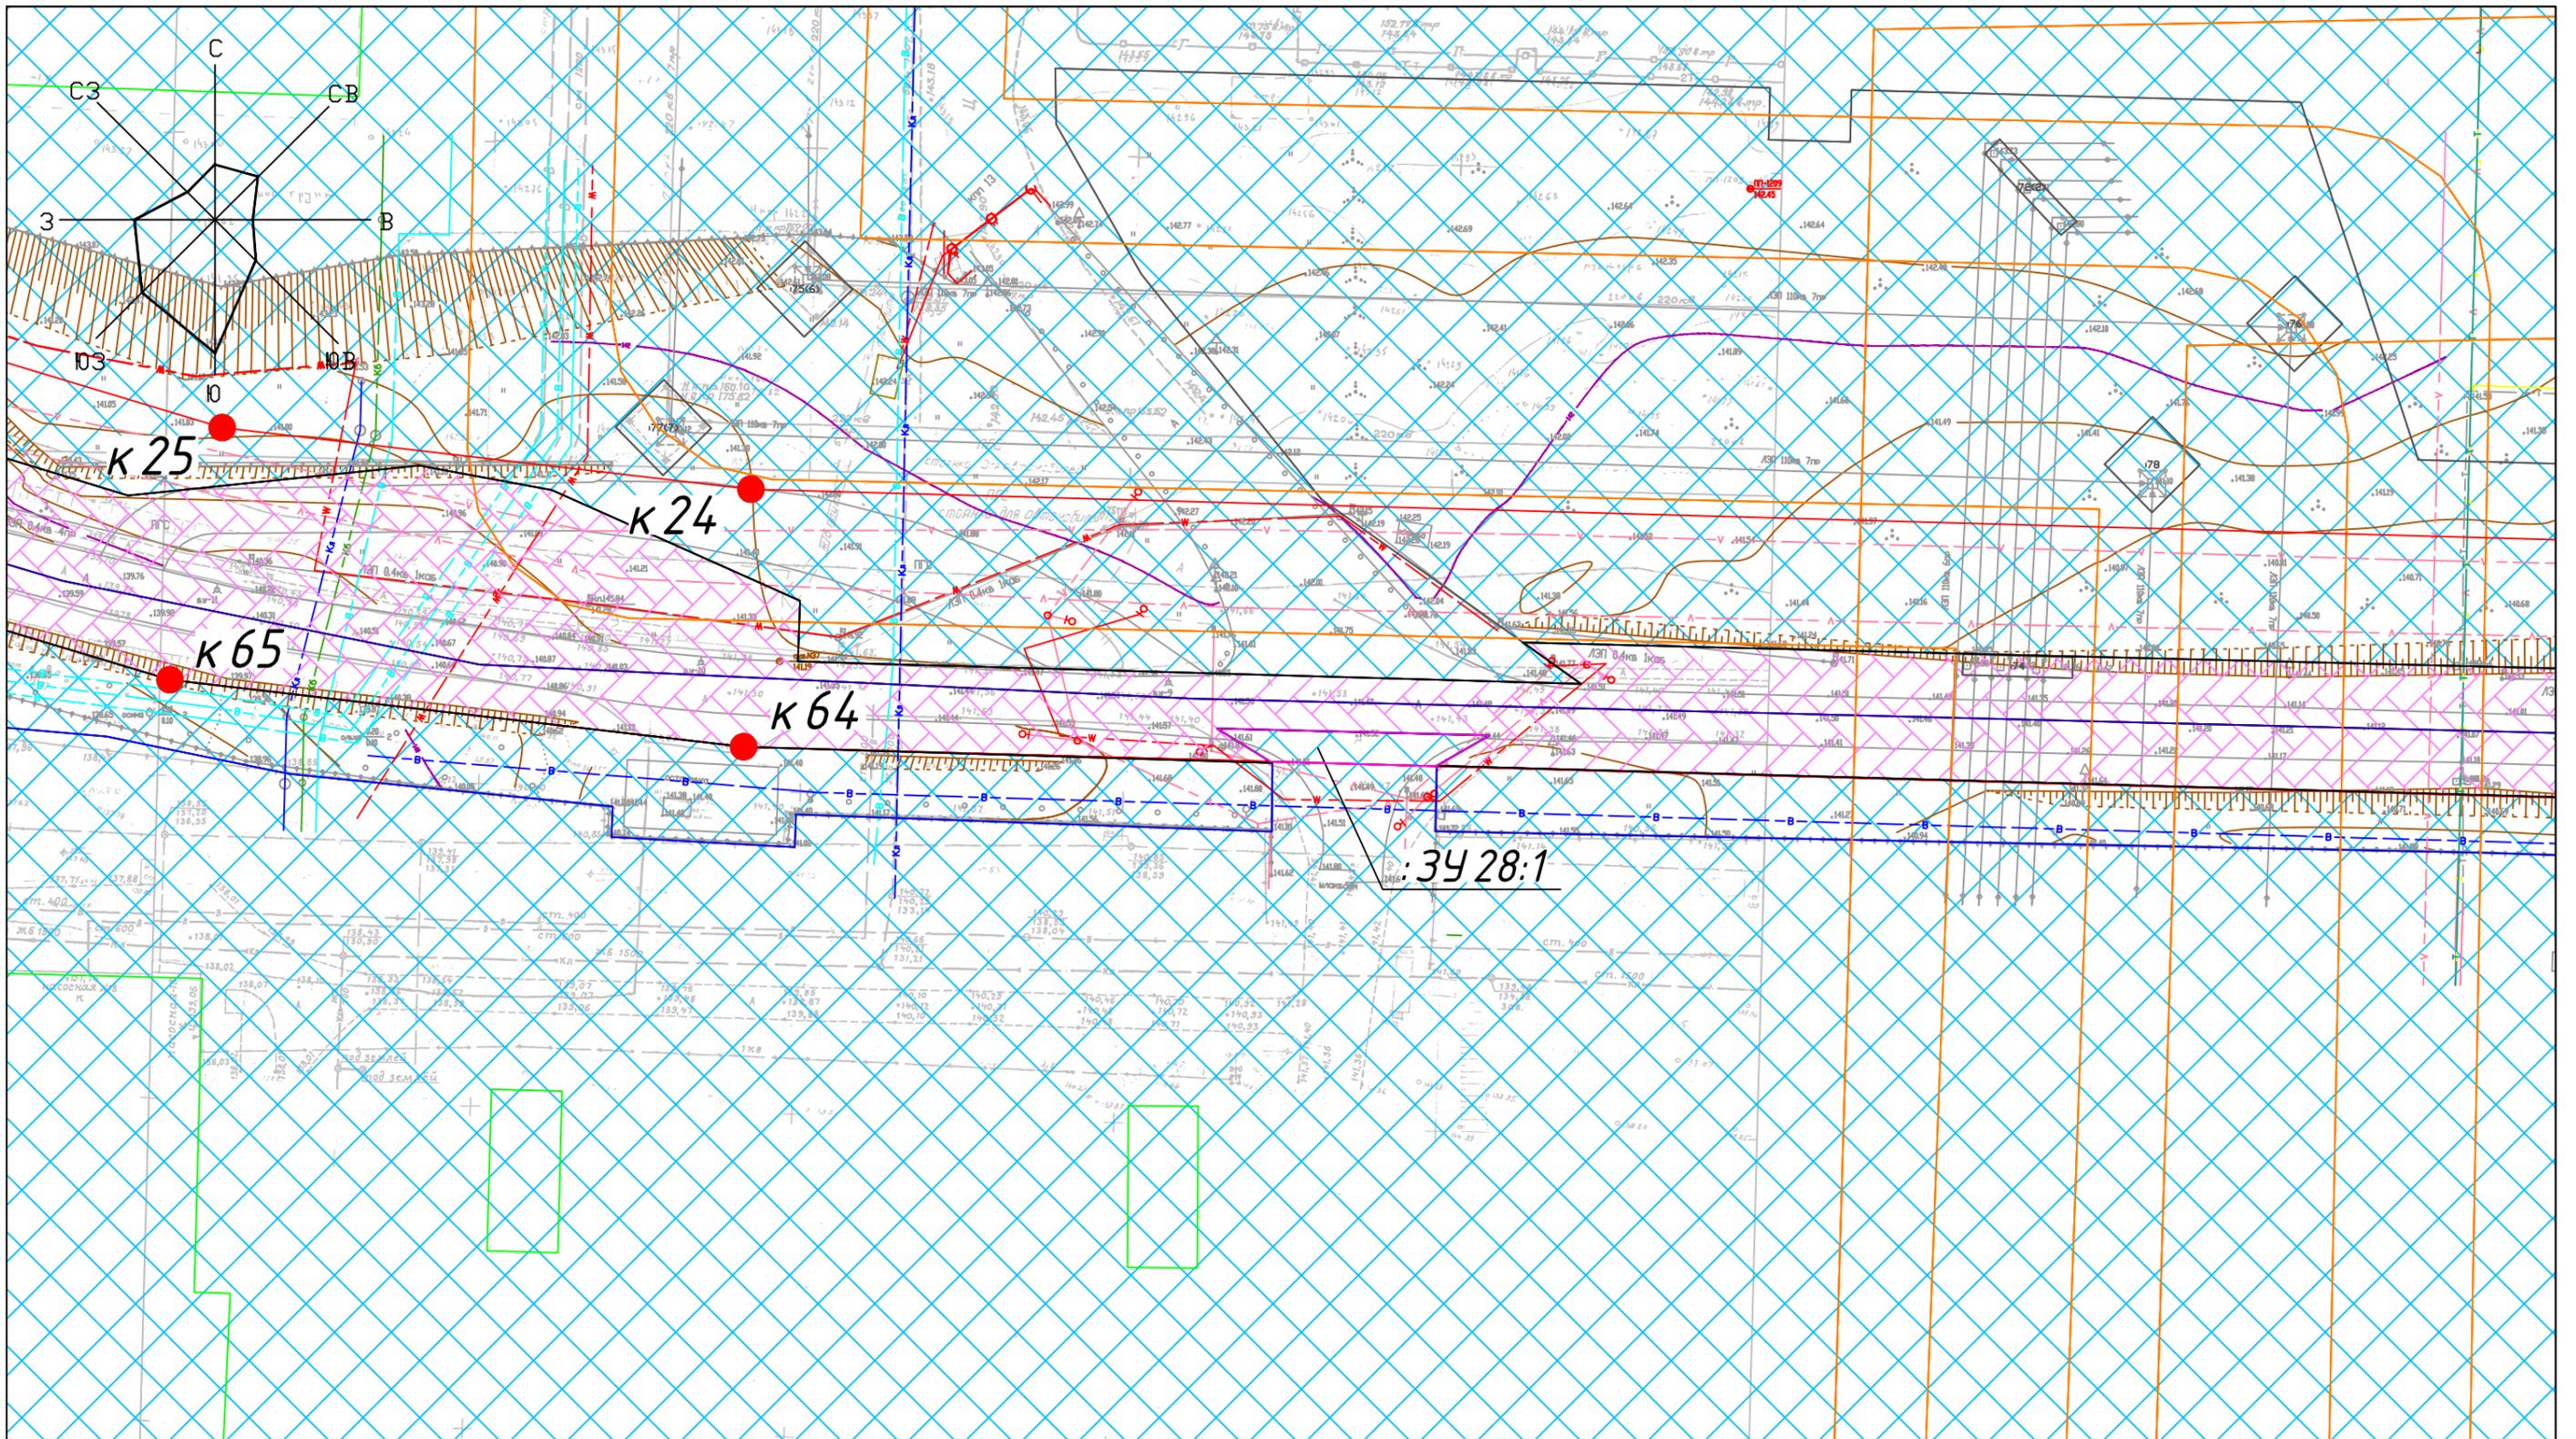


Условные обозначения:

- | | | | |
|--|---|---|--|
|  | - обозначение кадастрового квартала |  | - обозначение образуемых земельных участков |
|  | - граница образуемых земельных участков |  | - обозначение существующих земельных участков |
|  | - граница существующих земельных участков |  | - обозначение границы муниципального образования |
|  | - граница красных линий |  | - граница изменяемого земельного участка |
|  | - граница существующих зданий |  | - охранный зона инженерных коммуникаций |
| | |  | - территориальная зона П-1 |
| | |  | - территориальная зона Т-2 |

Должность	Фамилия	Подпись	Дата
Директор	Лукинский А.Н.		
Нач. отдела	Овчинникова В.В.		
Геодезист 1 кат.	Шашкина М.В.		

Северная объездная дорога			
Материалы по обоснованию проекта межевания (система координат МСК-35 зона 2)	Стадия	Лист	Листов
		5	6
М 1:1000			

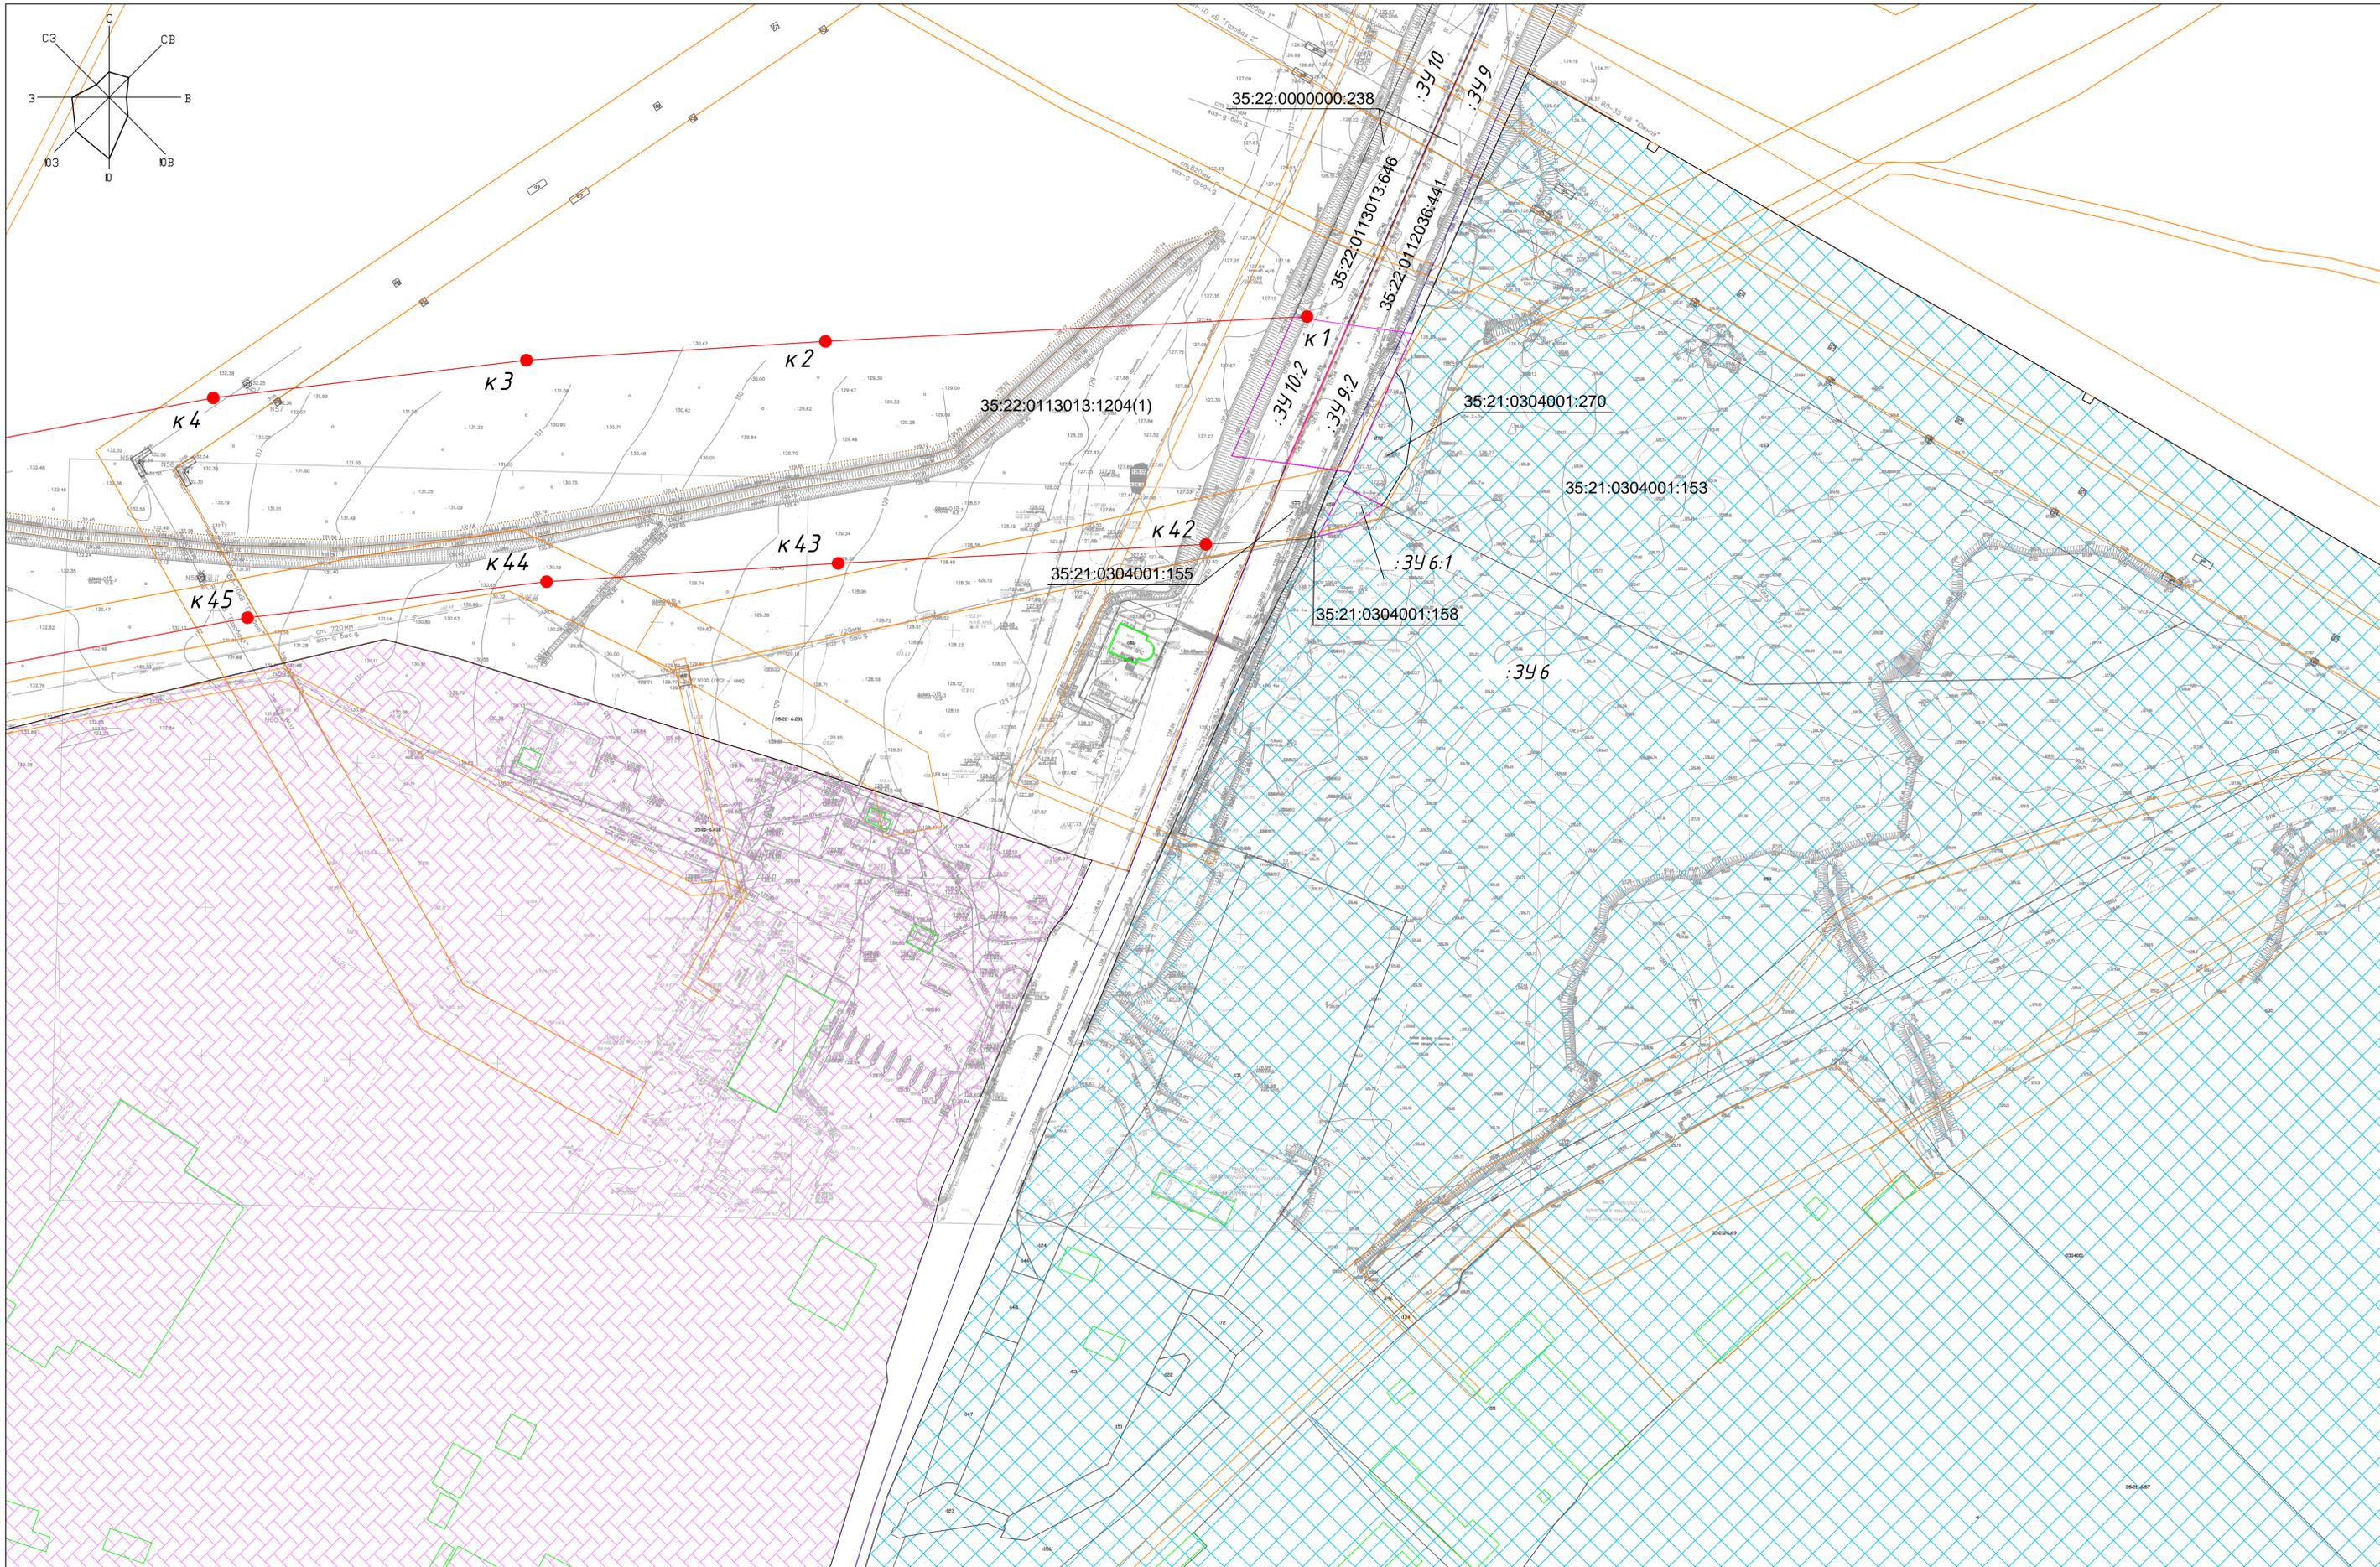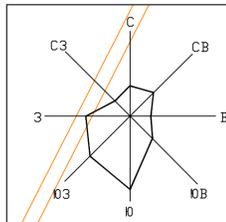

Условные обозначения:



	- обозначение кадастрового квартала		- обозначение образуемых земельных участков
	- граница образуемых земельных участков		- обозначение существующих земельных участков
	- граница существующих земельных участков		- обозначение границы муниципального образования
	- граница красных линий		- граница изменяемого земельного участка
	- граница существующих зданий		- охранная зона инженерных коммуникаций
			- территория зона П-1
			- территория зона Т-2

Должность Директор	Фамилия Лукинский А.Н.	Подпись	Дата
Нач. отдела	Свищников В.В.		
Георазрест. 1 кат.	Щакина М.В.		

Северная объездная дорога

Материалы по обоснованию проекта межевания (система координат МСК-35 зона 2)			Старая	Лист	Листов
				6 (вер. 1)	6

М 1: 1 000

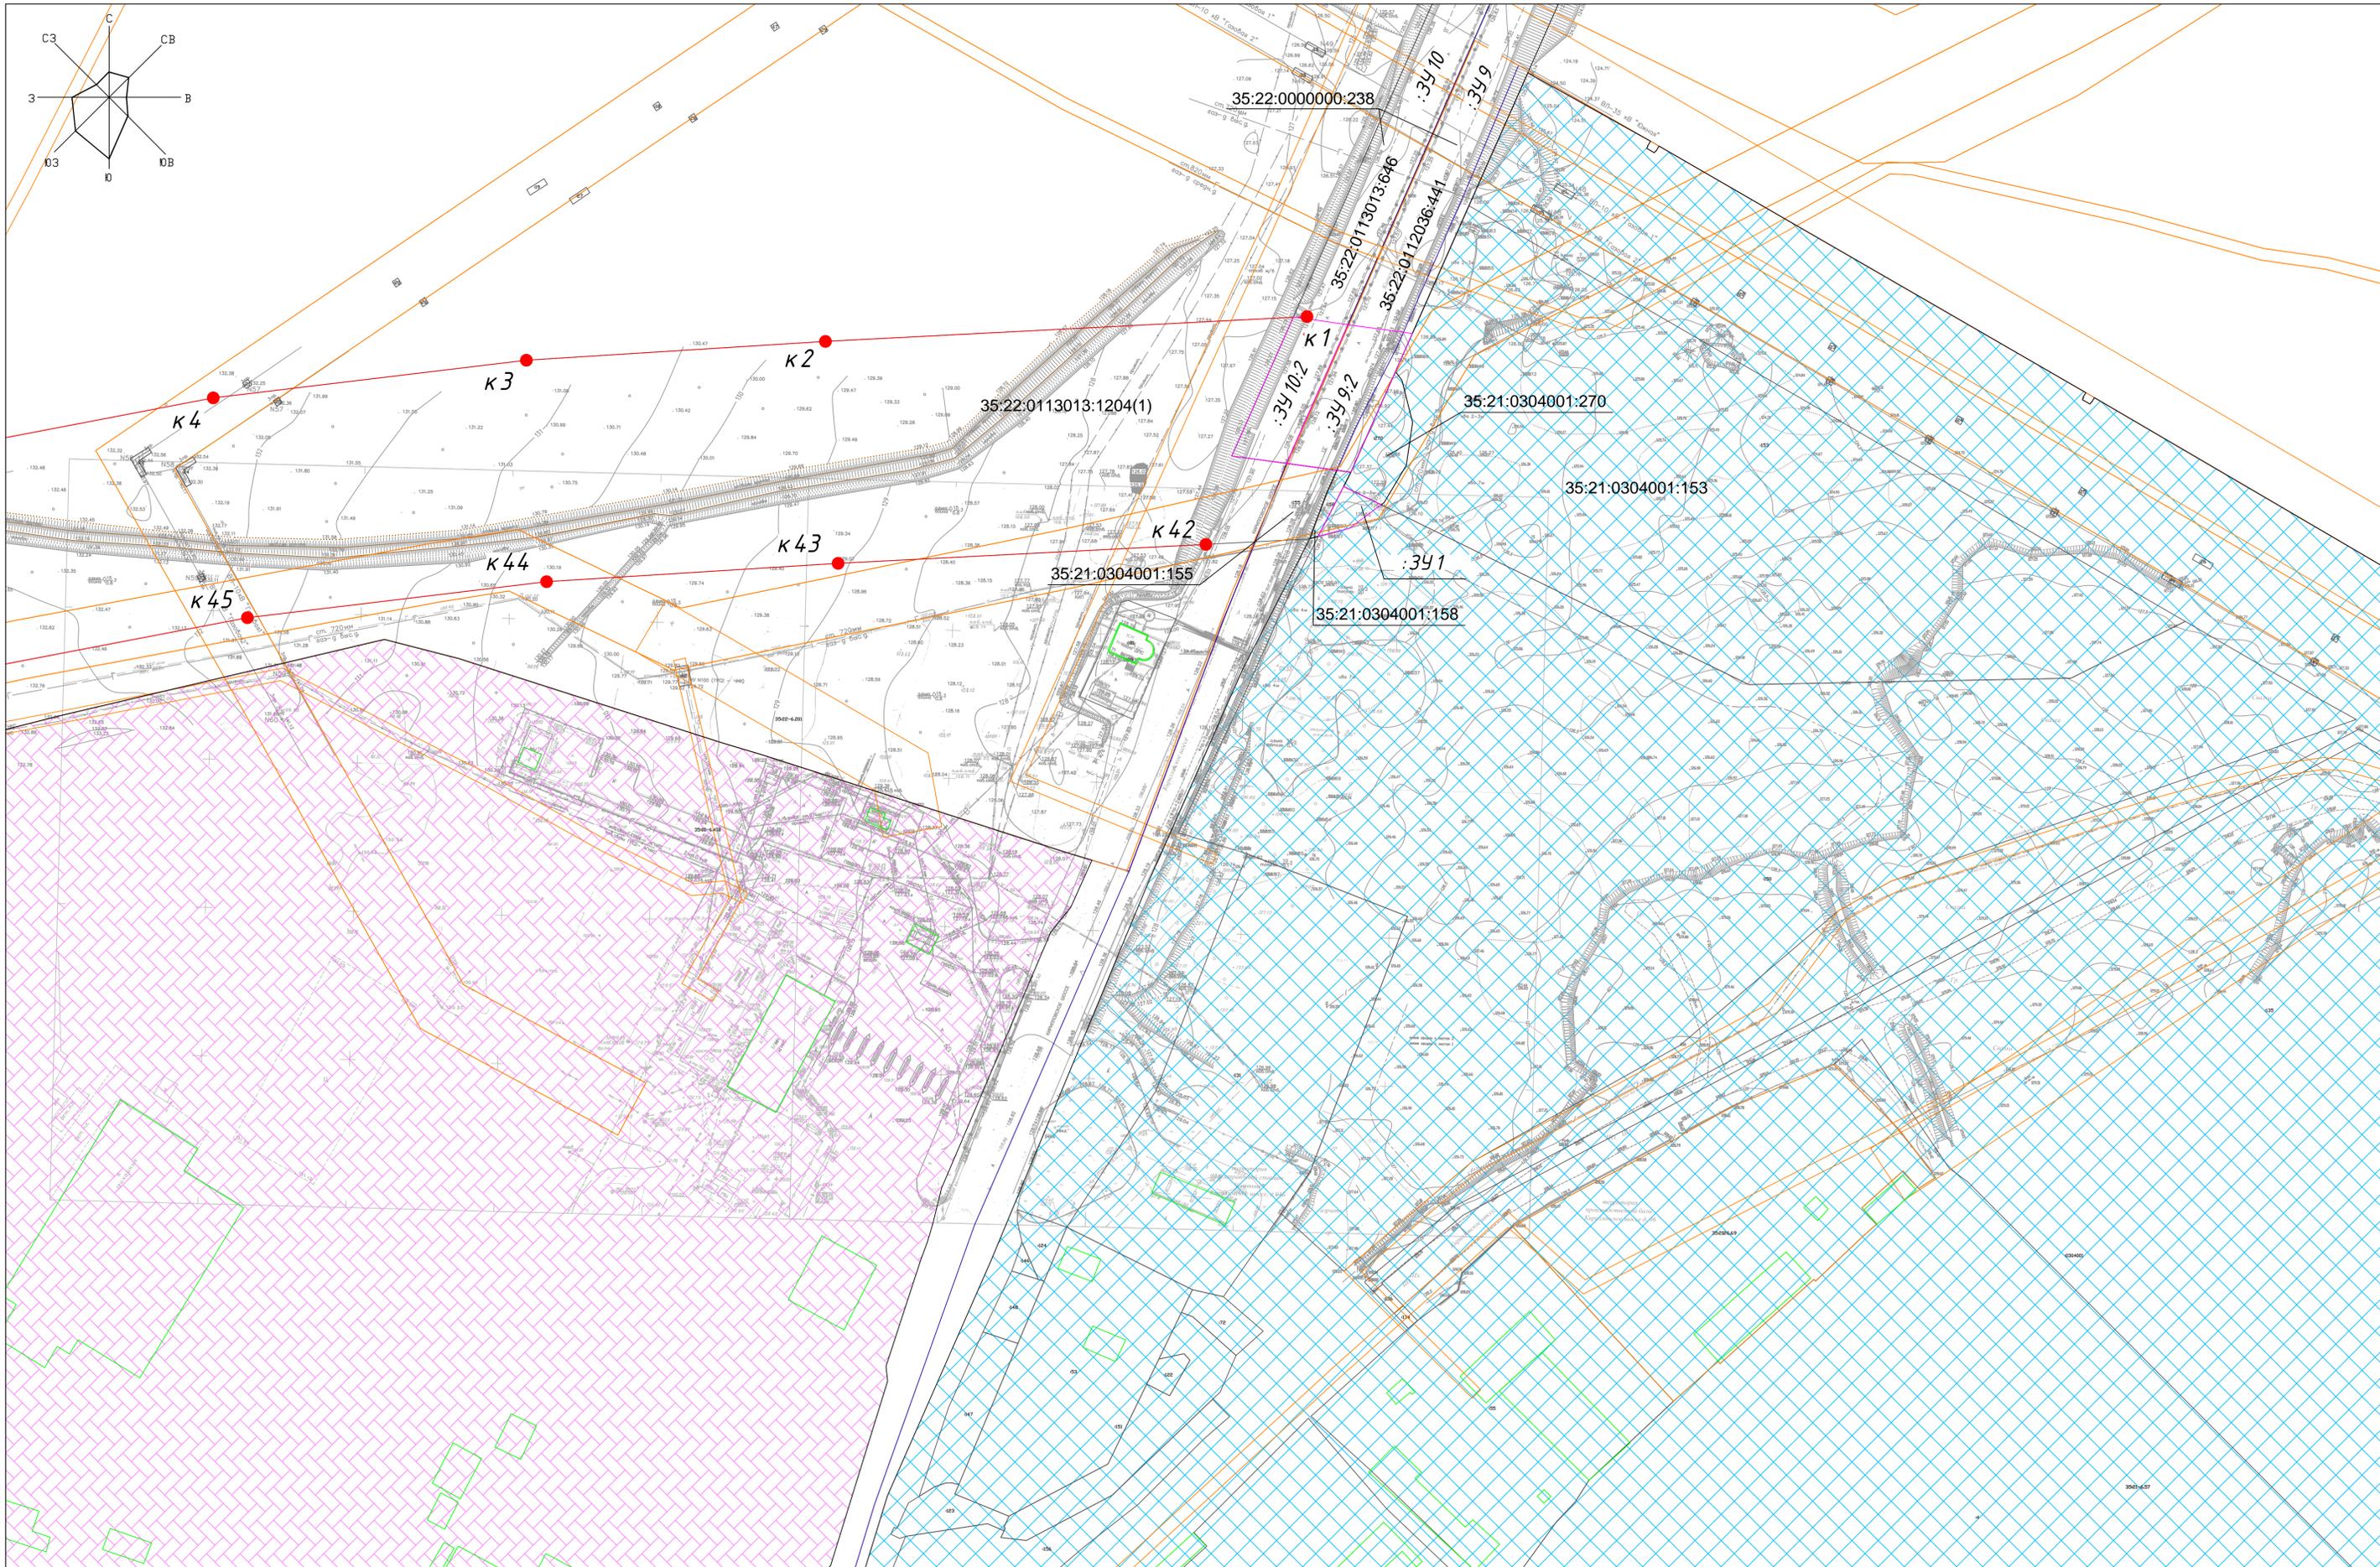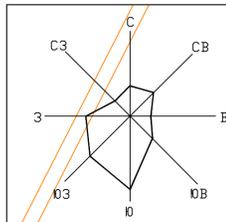

Условные обозначения:

- обозначение кадастрового квартала
- граница образуемых земельных участков
- граница существующих земельных участков
- граница красных линий
- граница существующих зданий
- :34 28.5 - обозначение образуемых земельных участков
- :368 - обозначение существующих земельных участков
- обозначение границы муниципального образования
- граница изменяемого земельного участка
- охранная зона инженерных коммуникаций
- территориальная зона П-1
- территориальная зона Т-2

Должность	Фамилия	Подпись	Дата
Директор	Лукинский А.Н.		
Нач. отдела	Свищников В.В.		
Георазрест. 1 кат.	Щакина М.В.		

Северная объездная дорога

Материалы по обоснованию проекта изъятия (система координат МСК-35 зона 2)

Старая	Лист	Листов
	6 (вар.2)	6

М 1: 1 000