


Схема расположения земельного участка на кадастровом плане территории

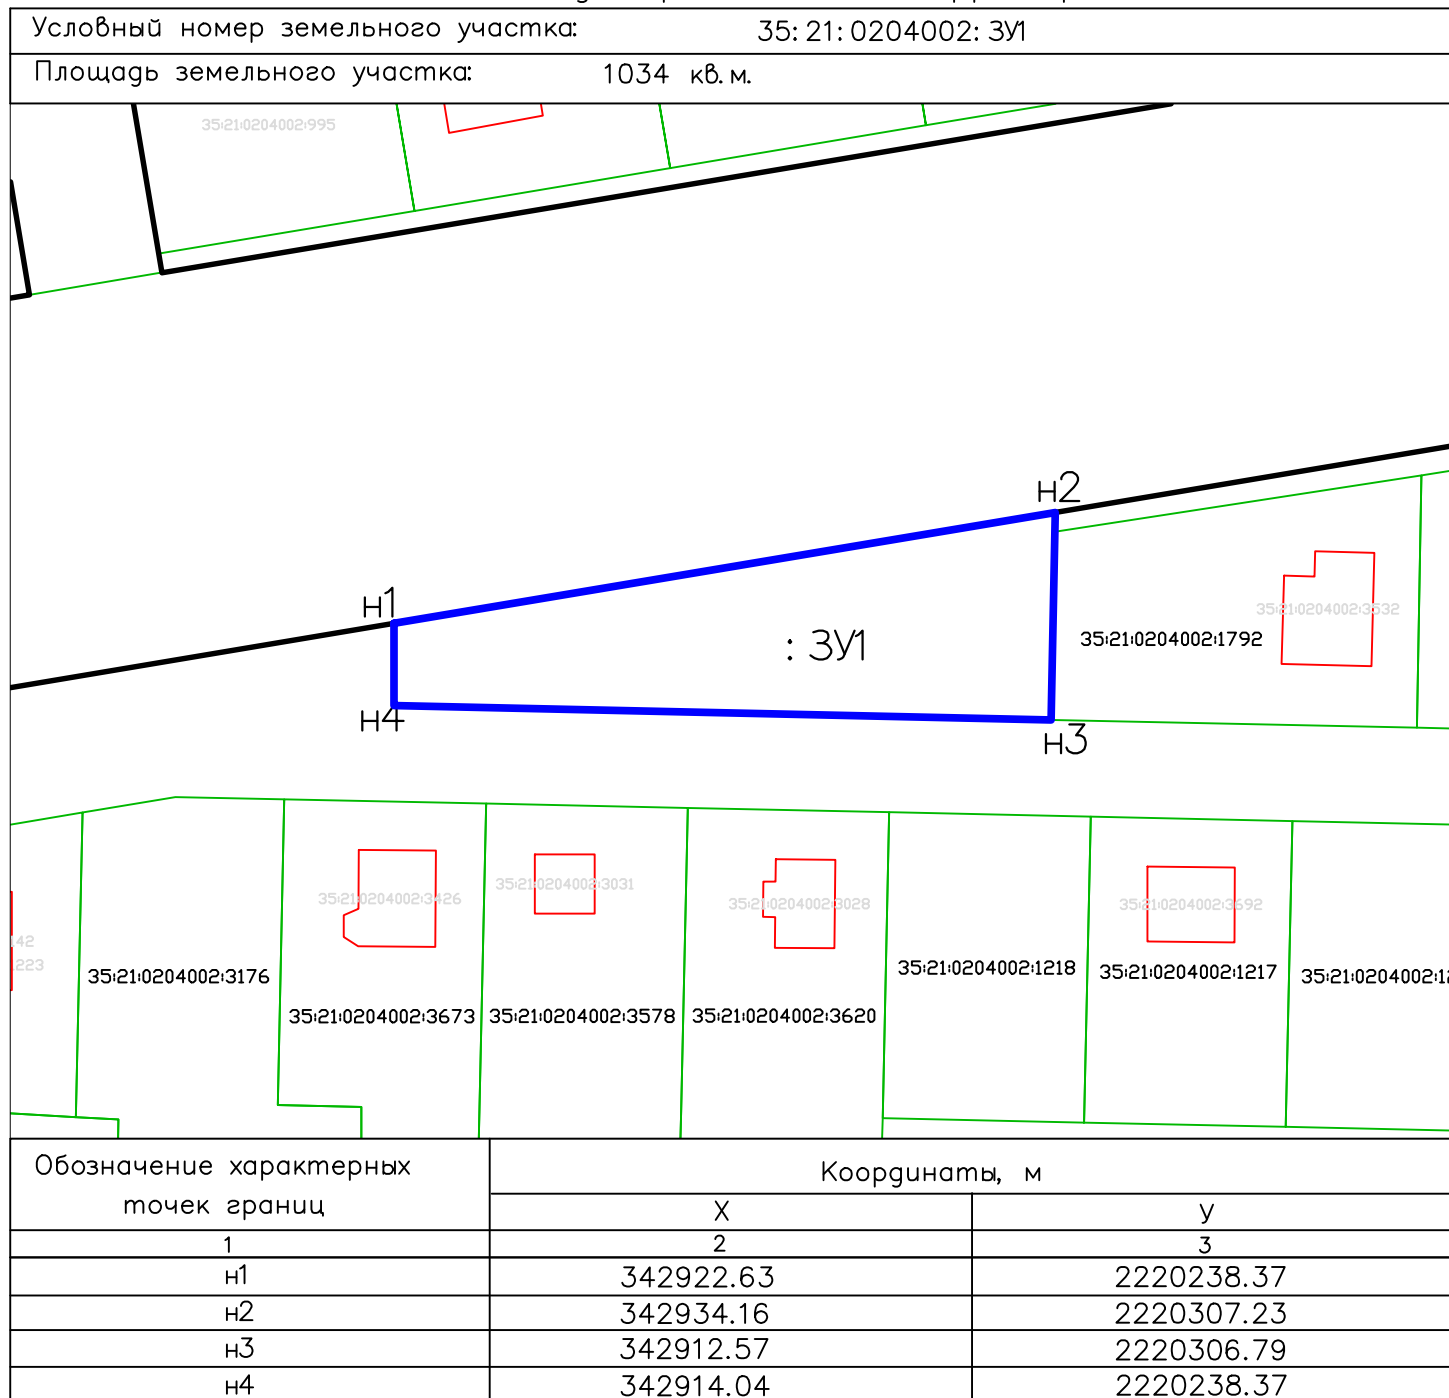

Масштаб 1:2000

Система координат: МСК-35 2 зона

Условные обозначения:

- Граница формируемого земельного участка
- Граница учтенного земельного участка
- Обозначение земель общего пользования (дорога)

35:21:0204002-Обозначение кадастрового квартала

- —Характерная точка границы, сведения о которой позволяют однозначно определить ее положение на местности

н1 —Новые характерные точки формируемого земельного участка

:1792 —Обозначение земельного участка, сведения о котором содержатся в ЕГРН