


Схема расположения земельного участка
на кадастровом плане территории

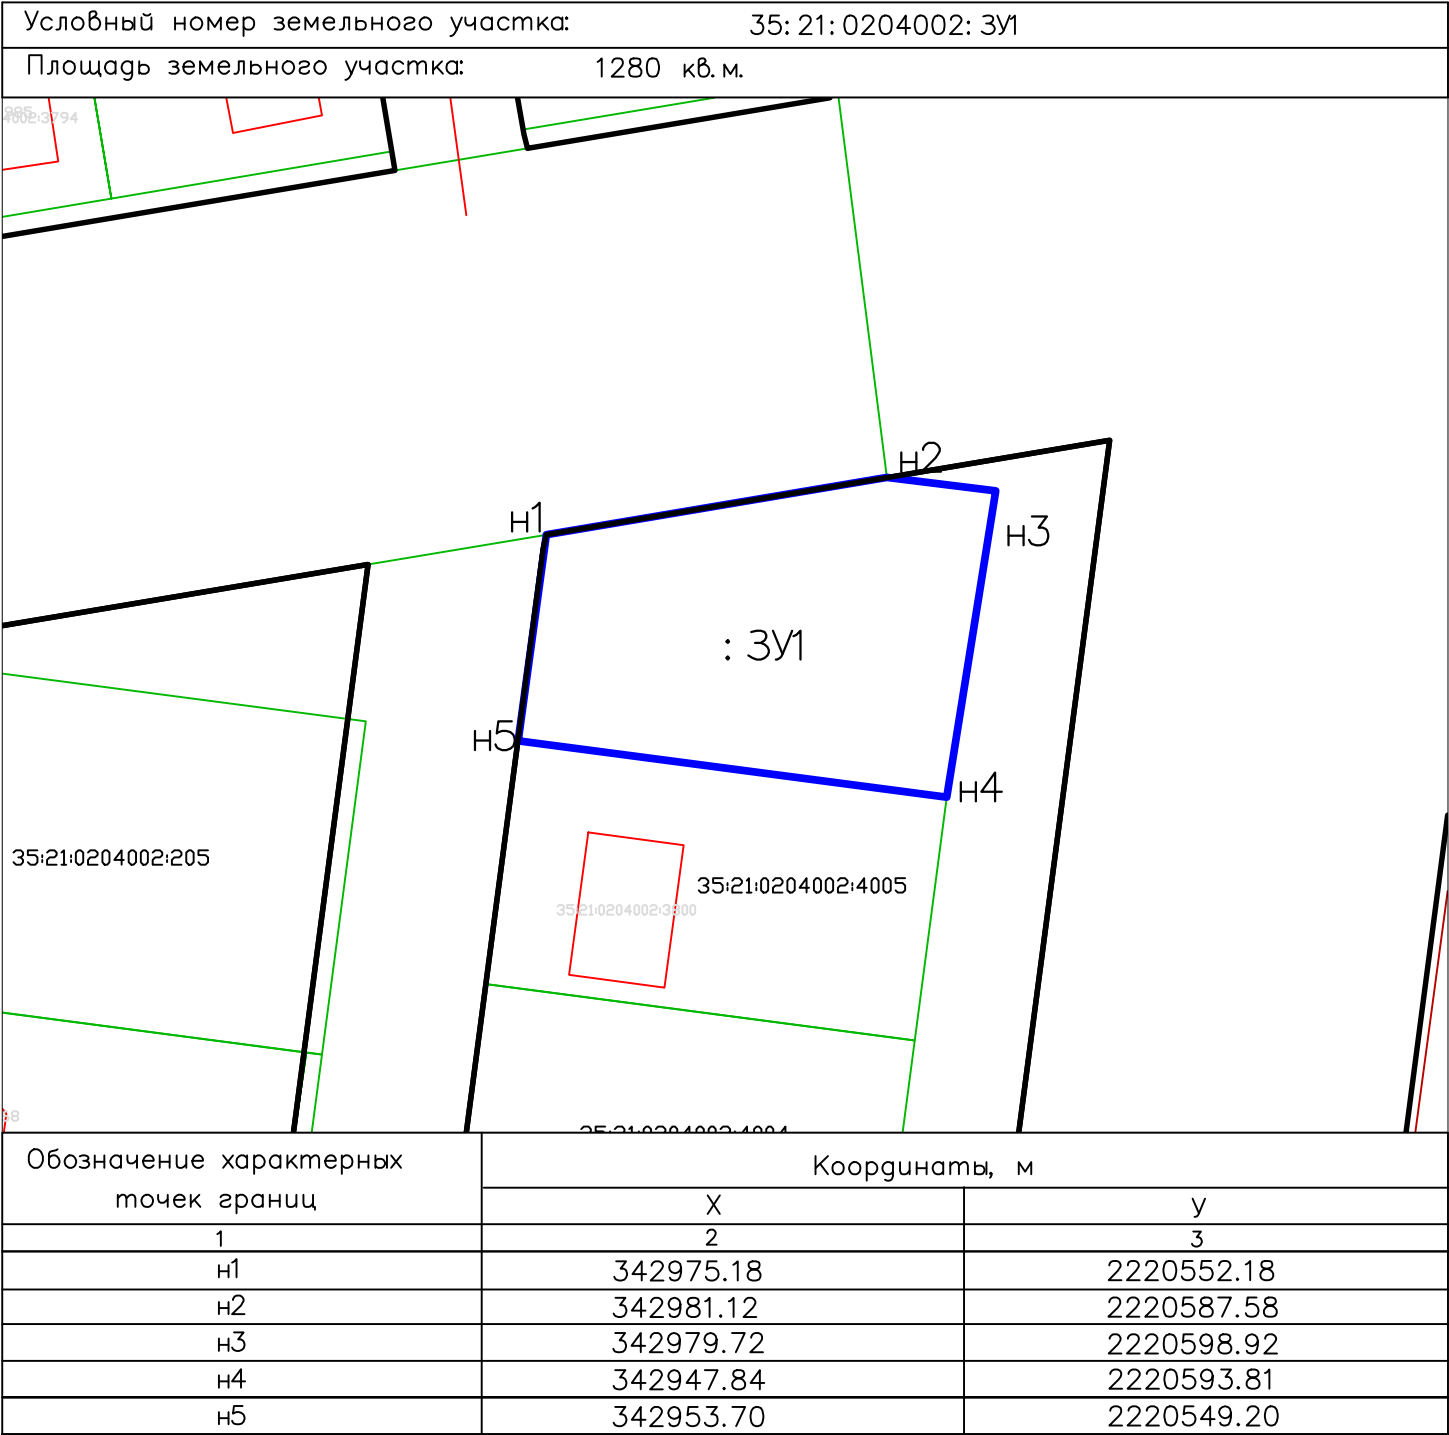

- Условные обозначения:
- Граница формируемого земельного участка
 - Граница учтенного земельного участка
 - Обозначение земель общего пользования (дорога)

Масштаб 1:2000
Система координат: МСК-35 2 зона

35: 21: 0204002-Обозначение кадастрового квартала

- -Характерная точка границы, сведения о которой позволяют однозначно определить ее положение на местности
- н1 -Новые характерные точки формируемого земельного участка

: 4005 -Обозначение земельного участка, сведения о котором содержатся в ЕГРН