
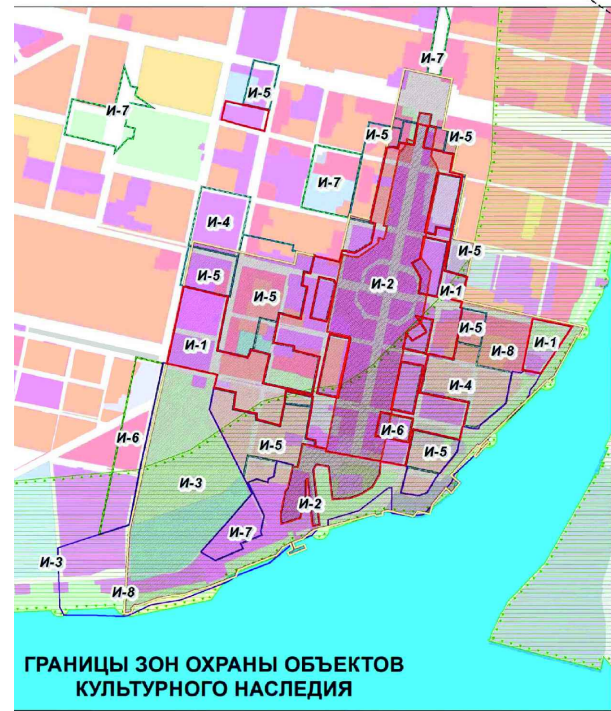


Схема расположения элементов планировочной структуры в границах города Череповца

КАРТА ГРАНИЦ ЗОН С ОСОБЫМИ УСЛОВИЯМИ ИСПОЛЬЗОВАНИЯ ТЕРРИТОРИЙ
КАРТА ГРАНИЦ ТЕРРИТОРИЙ ОБЪЕКТОВ КУЛЬТУРНОГО НАСЛЕДИЯ

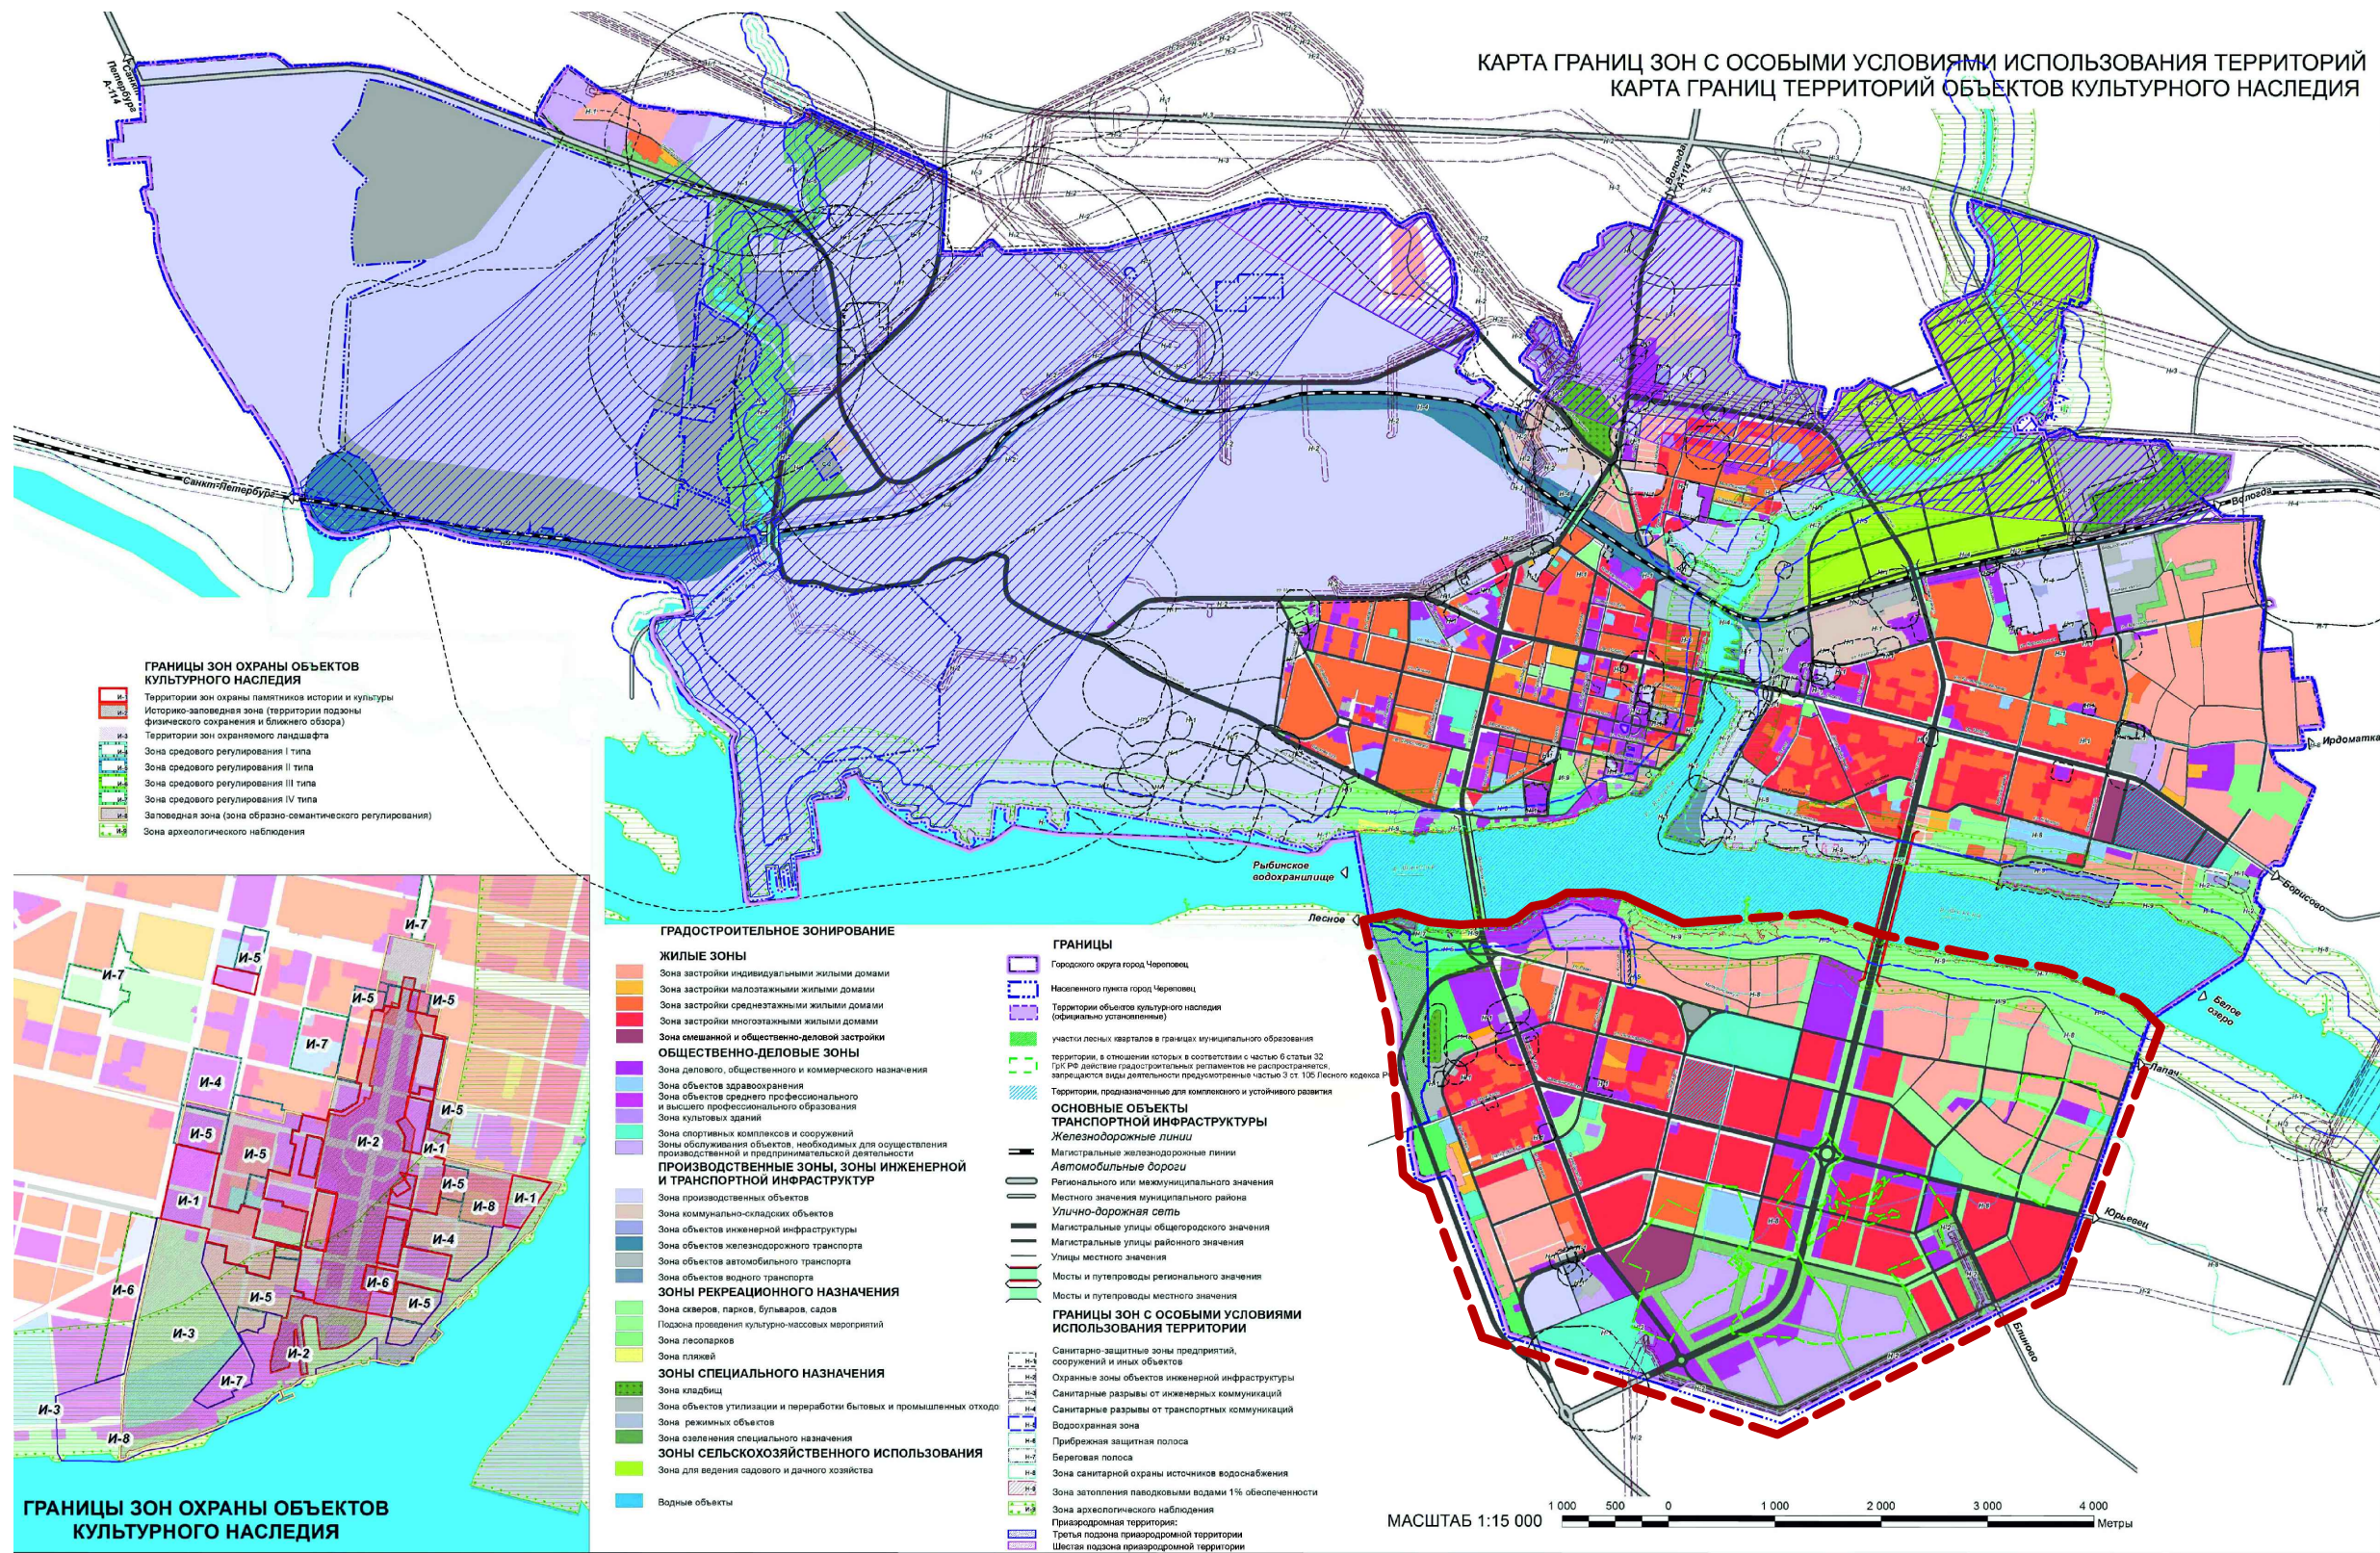

Условные обозначения

- - - - - - граница зон планируемого размещения линейных объектов
- - - - - - граница территории, в отношении которой осуществляется подготовка проекта планировки

Изм.	Кол	Лист	№ док	Подпись	Дата
Разраб.		УАиГ			
Н.контр.					
ГИП					

Проект планировки линейного объекта
Зашекснинского района в городе Череповце

Стадия	Лист	Листов
ППТ	1	

Схема расположения элементов
планировочной структуры

УАиГ

Согласовано

Взам. инв. №

Подп. и дата

Инв. № подл.