

Утверждено:


Распоряжением комитета по управлению  
имуществом города Череповца  
от \_\_\_\_\_ № \_\_\_\_\_

### Схема расположения земельного участка на кадастровом плане территории

Условный номер земельного участка: 35:21:0504001:163:ЗУ1

Проектная площадь образуемого земельного участка: 2420 кв.м

Обозначение характерных точек границ	Координата X	Координата Y
1	339810.62	2214453.19
2	339810.63	2214453.83
3	339812.48	2214483.85
4	339812.15	2214491.65
5	339751.6	2214492.03
6	339751.07	2214450.57
7	339759.35	2214450.61
8	339787.1	2214451.99
9	339800.86	2214452.69
1	339810.62	2214453.19

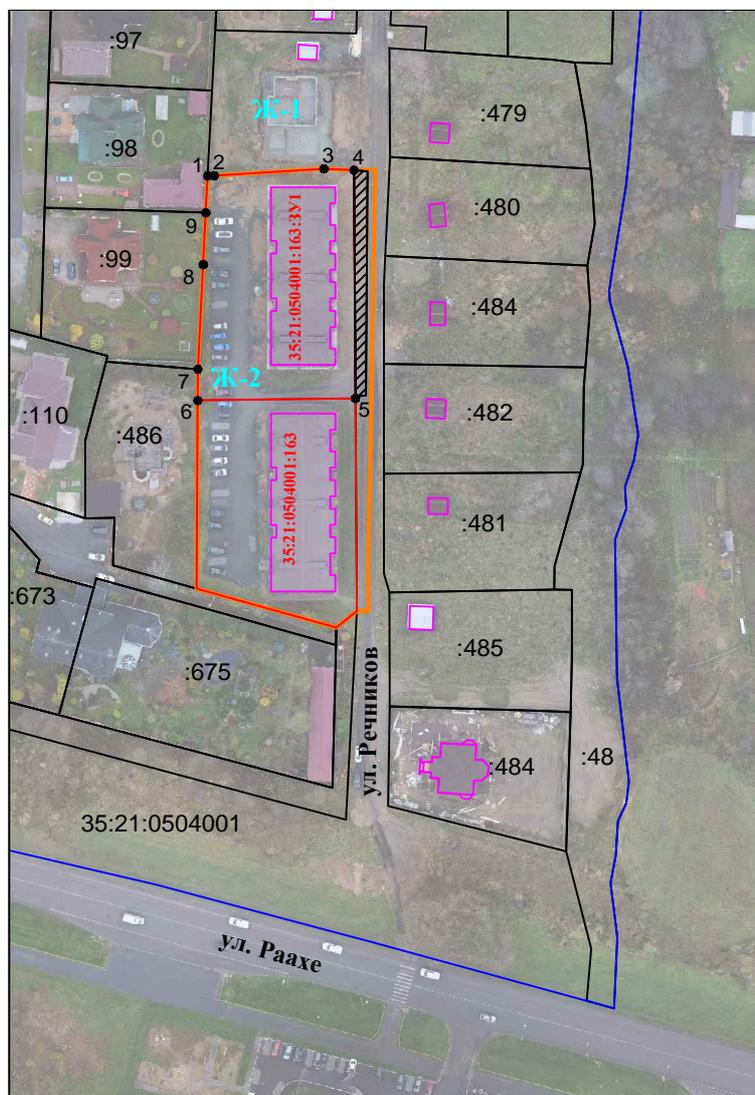

Масштаб 1:2000

Система координат: МСК-35 зона 2

#### Условные обозначения:

-  - граница образуемого земельного участка, установленная при проведении кадастровых работ
-  - граница учтённых земельных участков
-  - граница кадастрового квартала
-  - граница территориальной зоны
-  - граница ОКС

**Ж-2** - обозначение территориальной зоны

• **1** - характерная точка границы образуемого земельного участка

**35:21:0504001:163**

**35:21:0504001:163:ЗУ1**

**35:21:0504001**

- обозначение кадастрового квартала



- обозначение доступа к формируемому земельному участку