


Схема расположения земельного участка или земельных участков на кадастровом плане территории

Условный номер земельного участка: 35:21:0203015:15:3У1		
Площадь земельного участка: 5960 кв.м		
МСК-35 зона 2		
Описание характерных точек		
№	X	Y
н1	340725.63	2218771.25
н2	340723.15	2218790.39
н3	340716.39	2218828.03
н4	340713.47	2218855.73
н5	340711.20	2218863.40
н6	340673.13	2218852.85
н7	340667.84	2218851.41
н8	340642.05	2218844.24
н9	340649.47	2218817.30
н10	340652.64	2218817.99
н11	340669.99	2218755.99
н1	340725.63	2218771.25
Условный номер земельного участка: 35:21:0203015:15:3У2		
Площадь земельного участка: 4246 кв.м		
МСК-35 зона 2		
Описание характерных точек		
№	X	Y
н11	340669.99	2218755.99
н10	340652.64	2218817.99
н9	340649.47	2218817.30
н8	340642.05	2218844.24
н12	340607.14	2218834.53
н13	340601.23	2218832.90
н14	340623.41	2218743.20
н11	340669.99	2218755.99

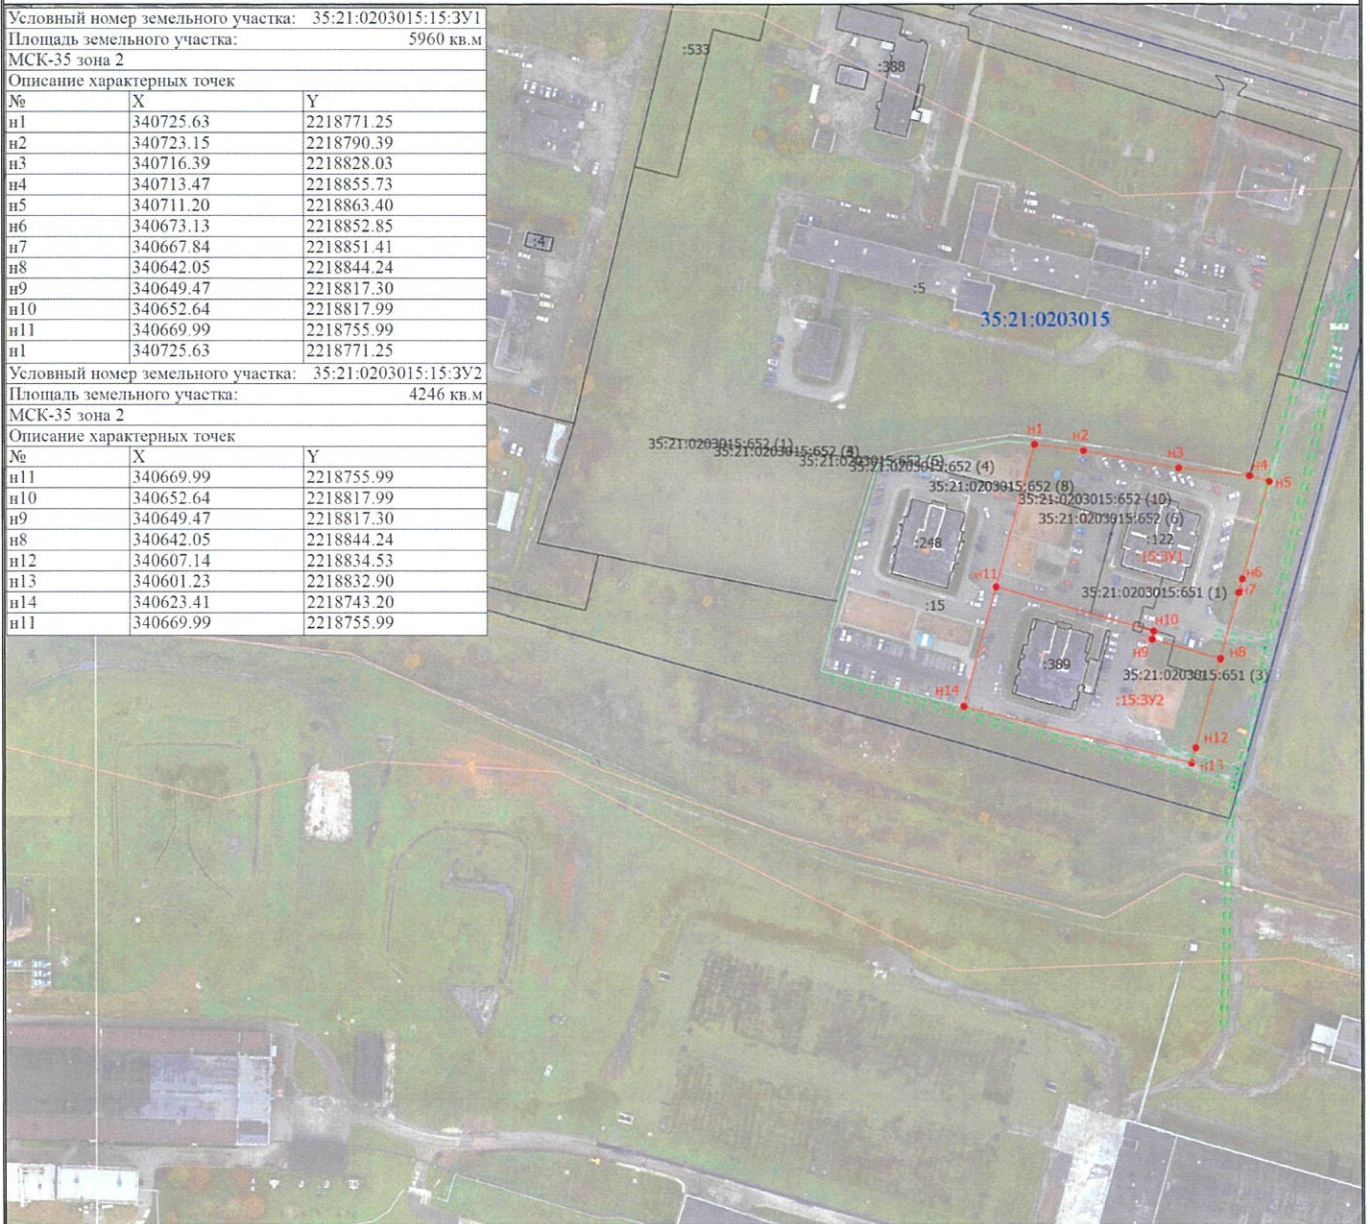

Примечание: земельные участки образуются путем раздела земельного участка с кадастровым номером 35:21:0203015:15 с сохранением его в измененных границах.

Масштаб 1:2000

Условные обозначения

- - Характерная точка границы земельного участка, сведения ЕГРН о которой соответствуют требованиям, установленным в соответствии с частью 13 статьи 22 Федерального закона от 13 июля 2015 г. N 218-ФЗ "О государственной регистрации недвижимости"
- н1 - Обозначение новой характерной точки
- :103 - Кадастровый номер земельного участка
- :122 - Кадастровый номер здания
- - Часть границы, сведения ЕГРН о которой позволяют однозначно определить ее положение на местности
- - Часть контура, образованного проекцией существующего в ЕГРН наземного конструктивного элемента здания, сооружения, объекта незавершенного строительства
- - Граница кадастрового квартала
- - Граница муниципального образования
- - Граница территориальной зоны
- - Граница зоны с особыми условиями
- - Характерная точка границы земельного участка, сведения о которой отсутствуют в ЕГРН, местоположение которой определено при кадастровых работах (новая характерная точка)
- :15:3У1 - Образуемый земельный участок
- 35:21:0203015 - Номер кадастрового квартала
- ===== - Обозначение доступа