


Территория для размещения передвижных аттракционов на площади Революции
М 1:500

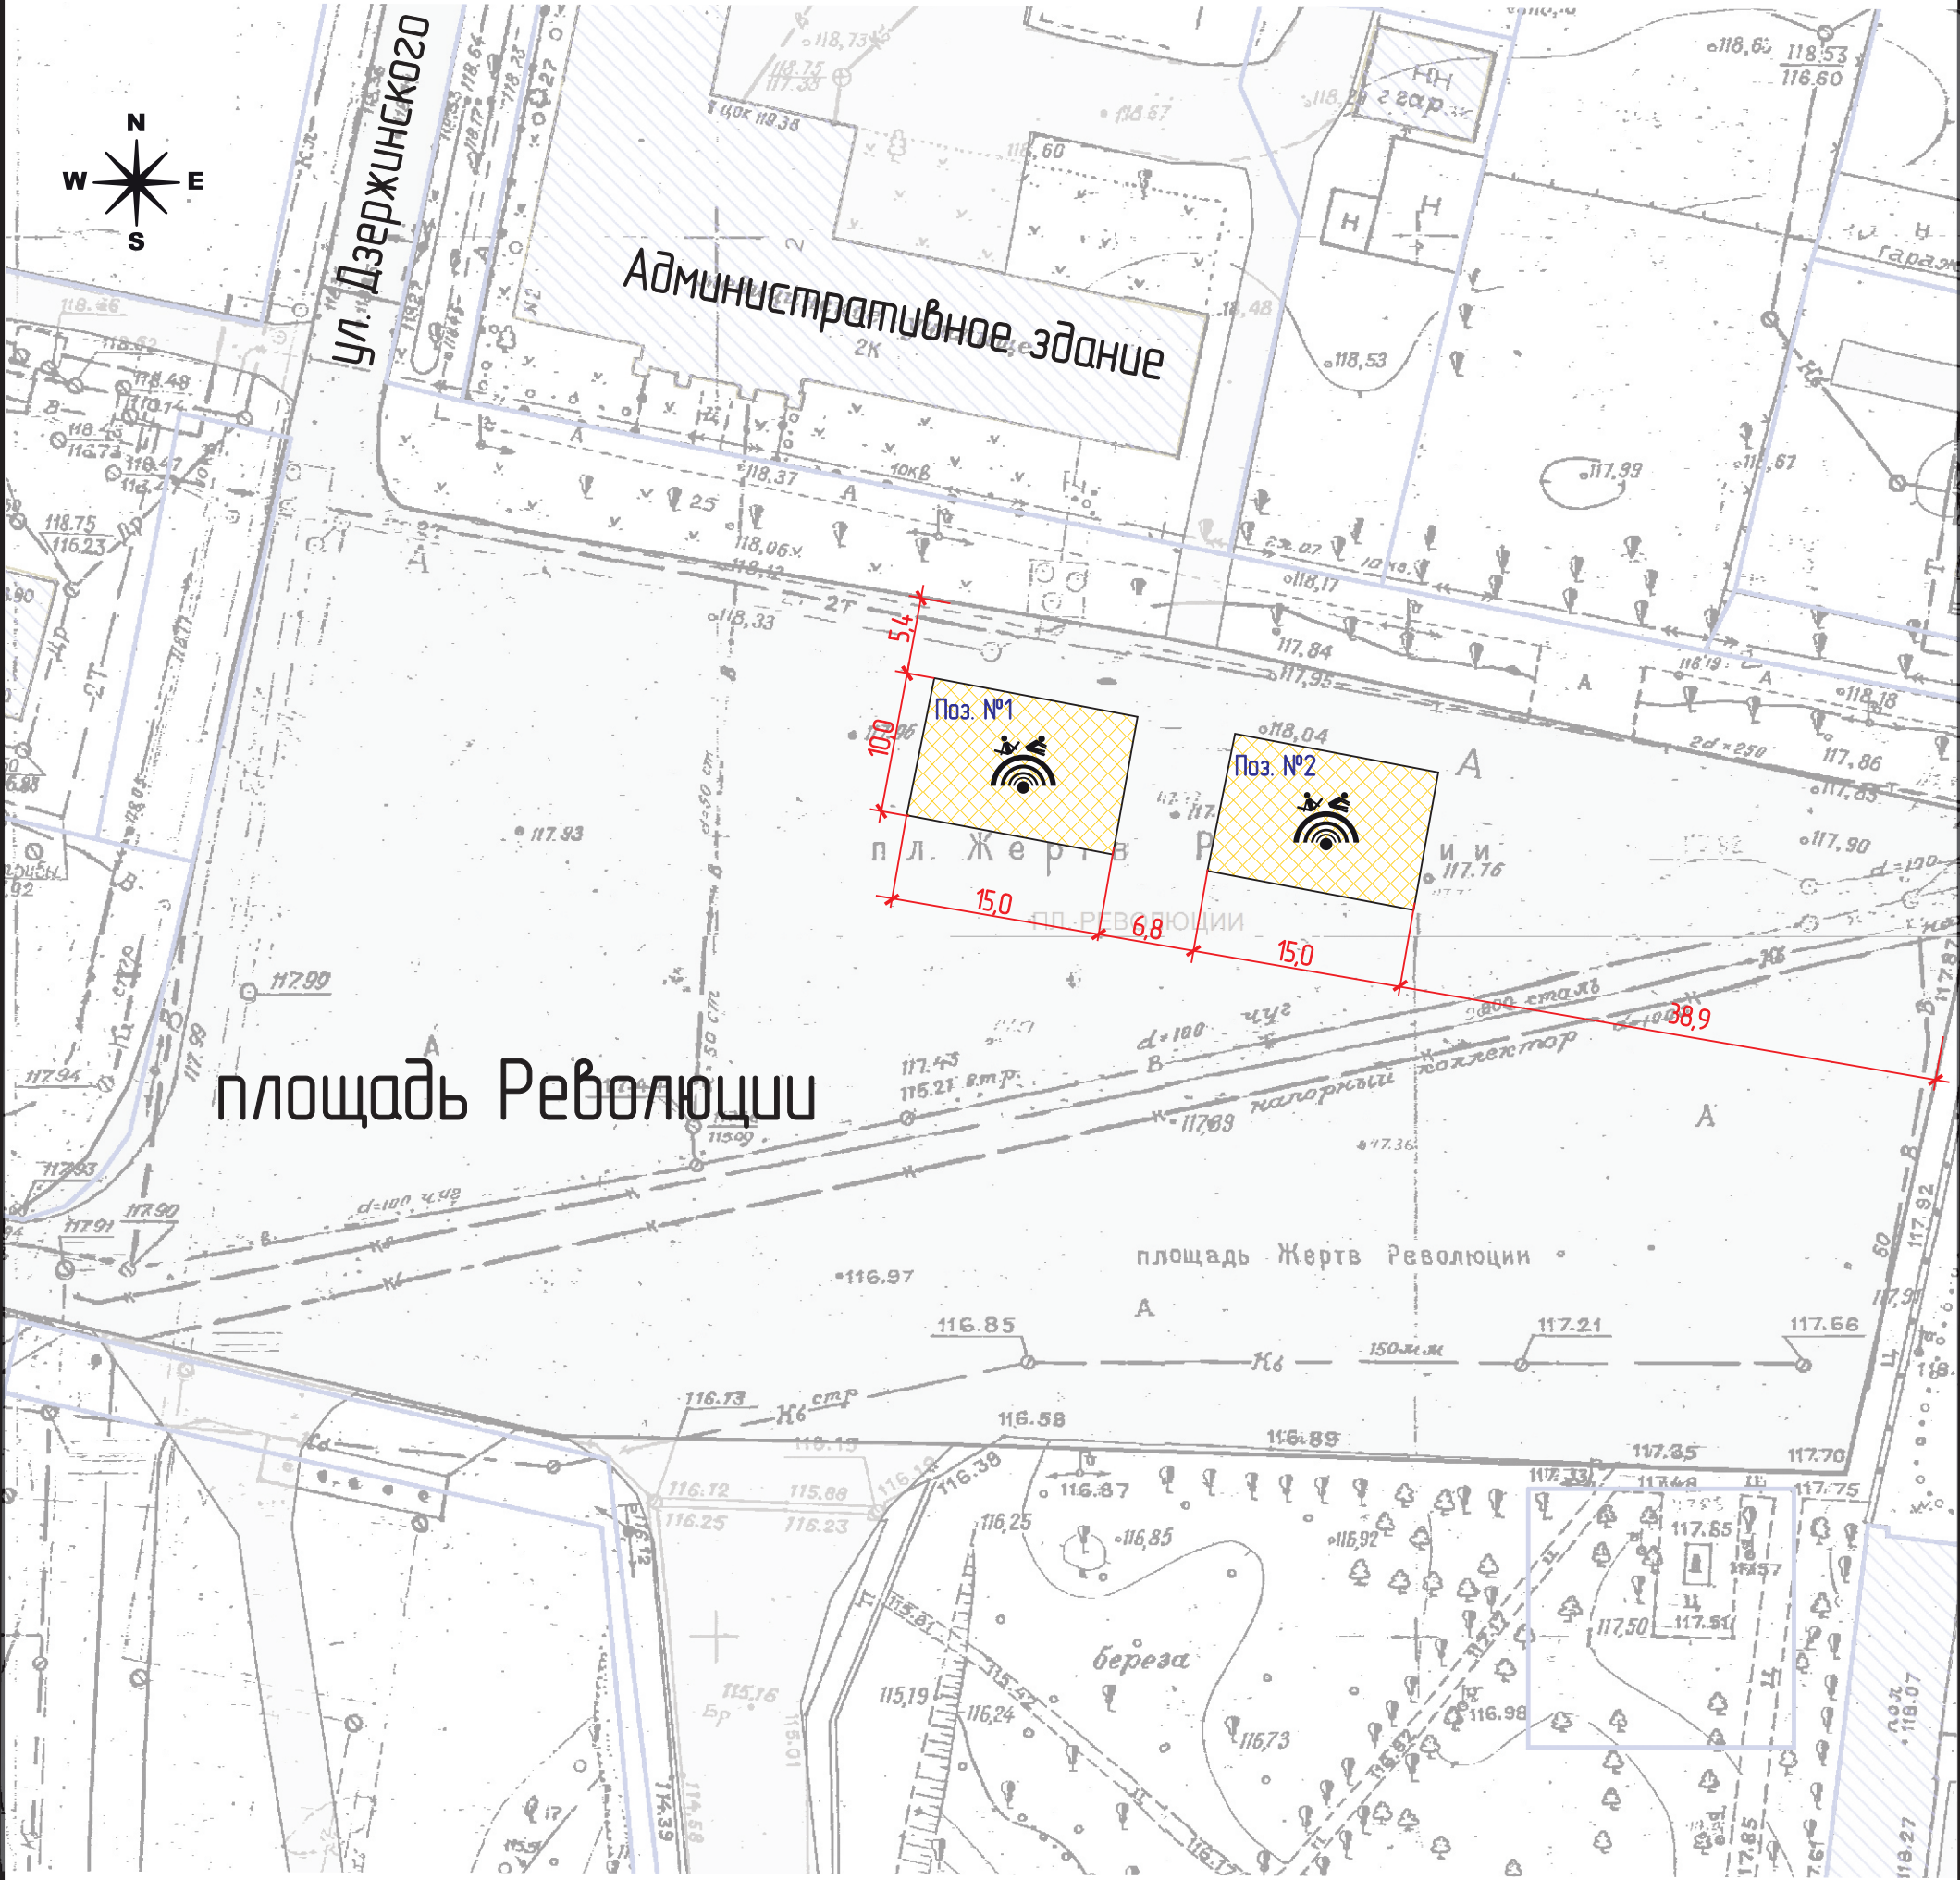

Ведомость передвижных аттракционов

№ Поз	Обознач.	Наименование	Габаритные размеры	Кол-во
1		Территория размещения передвижных аттракционов на площади Революции на расстоянии 5,4м от продольного края и 53,9м от поперечного края площади (от Воскресенского собора)	10,0*15,0м	1 шт.
2		Территория размещения передвижных аттракционов на площади Революции на расстоянии 5,4м от продольного края и 38,9м от поперечного края площади (от Воскресенского собора)	10,0*15,0м	1 шт.

Условные обозначения:

-  - здания, строения
-  - дороги, проезды, площади