


Территория для размещения передвижных аттрационов на улице Годовикова около Ледового дворца  
М 1:500

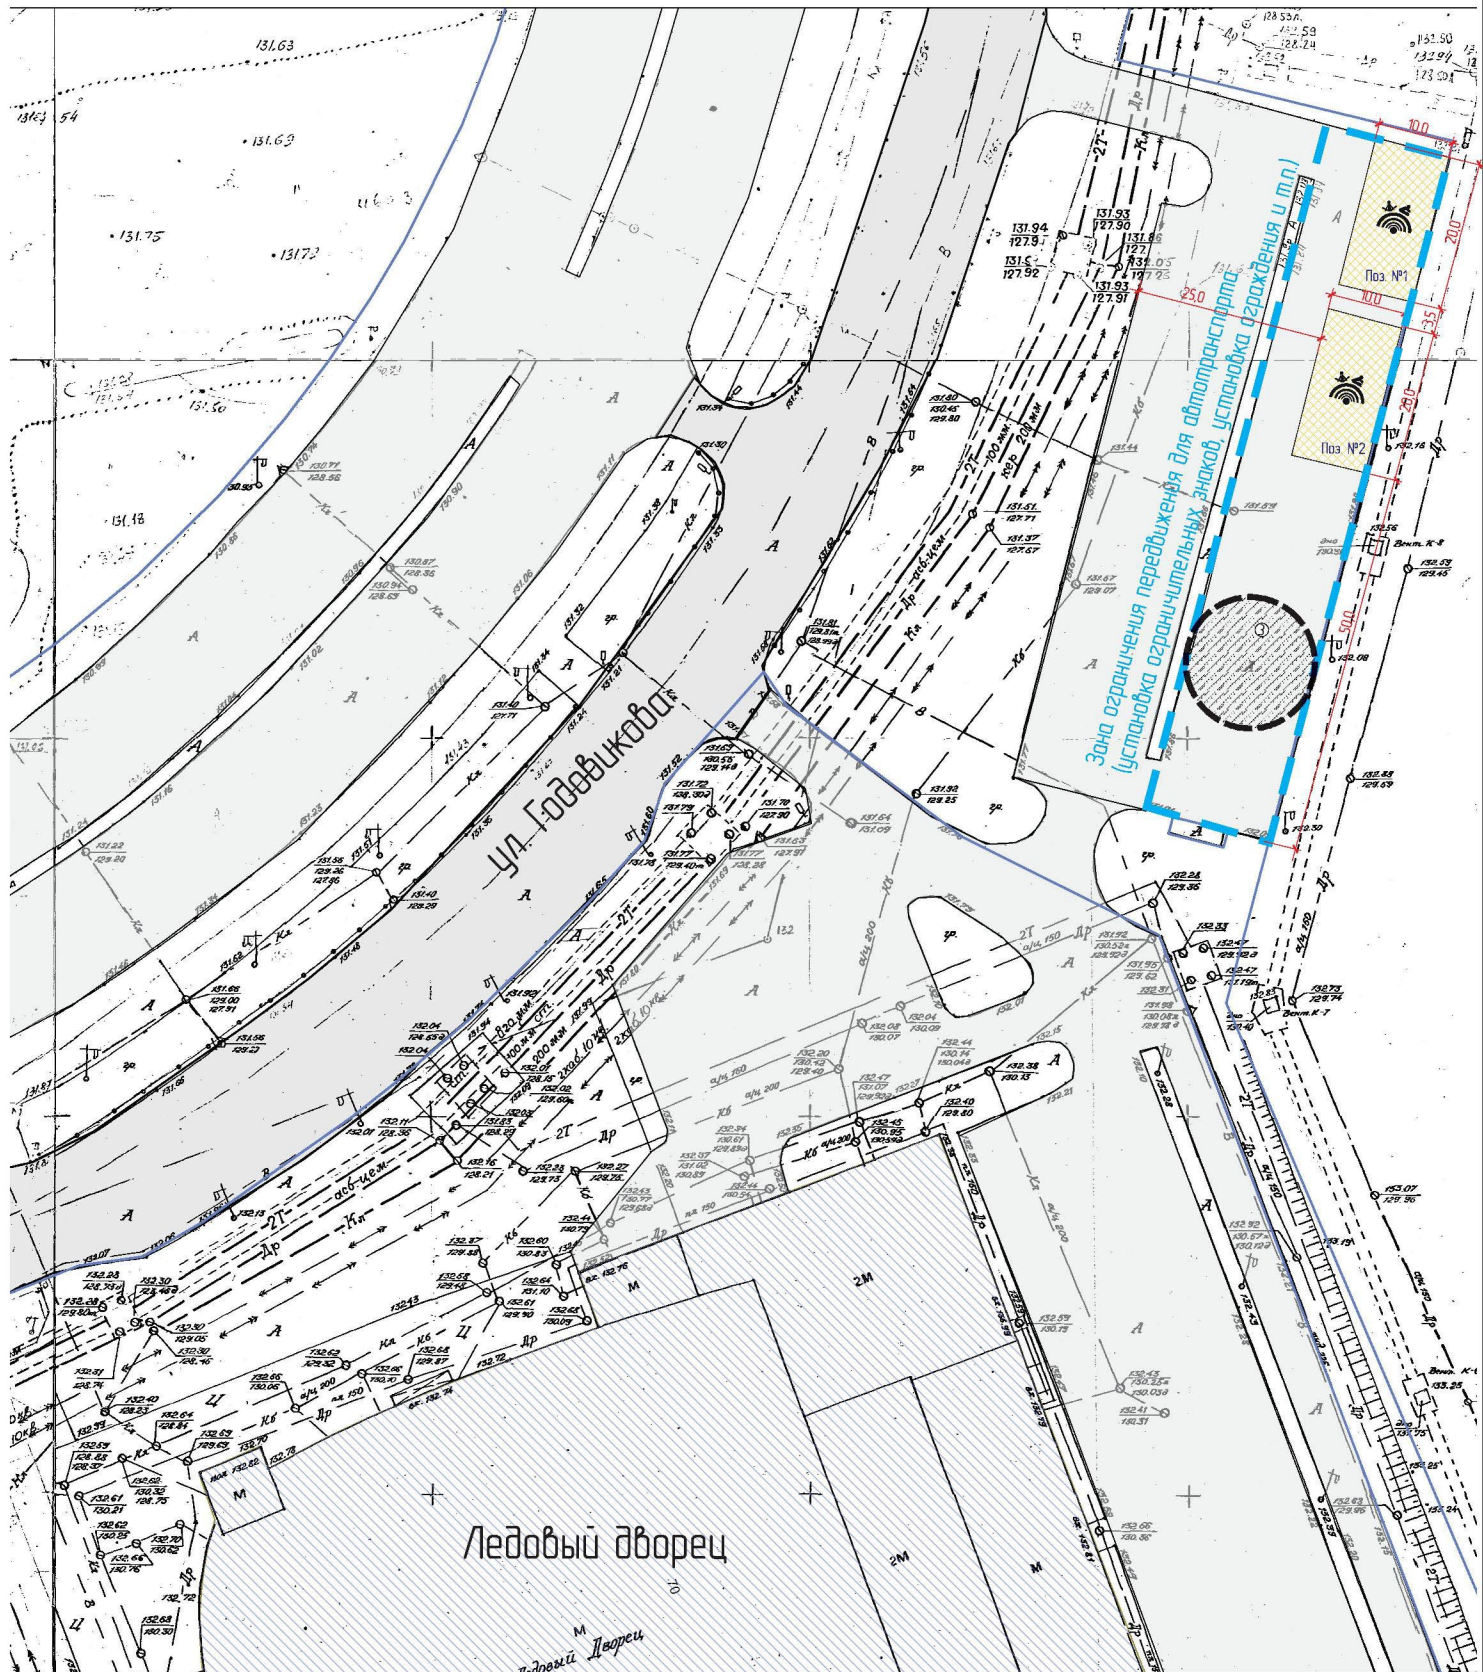

Ведомость передвижных аттрационов

Условные обозначения:

№ Поз	Обознач.	Наименование	Габаритные размеры	Кол-во
1		Территория размещения передвижных аттрационов, расположенная на автостоянке между Ледовым дворцом и автостоянкой "Радужный" на расстоянии 25,0м от продольного края, параллельного ул. Годовикова, и 73,5м от поперечного края со стороны Ледового дворца	10,0*20,0м	1 шт.
2		Территория размещения передвижных аттрационов, расположенная на автостоянке между Ледовым дворцом и автостоянкой "Радужный" на расстоянии 25,0м от продольного края, параллельного ул. Годовикова, и 50,0м от поперечного края со стороны Ледового дворца	10,0*20,0м	1 шт.

- здания, строения
- дороги, проезды
- место под гастрольную деятельность