


Территория для размещения передвижных аттракционов в сквере Макаринской роши и на асфальтированной площадке около храма Пр. Афанасия и Феодосия Череповецких
М 1:500

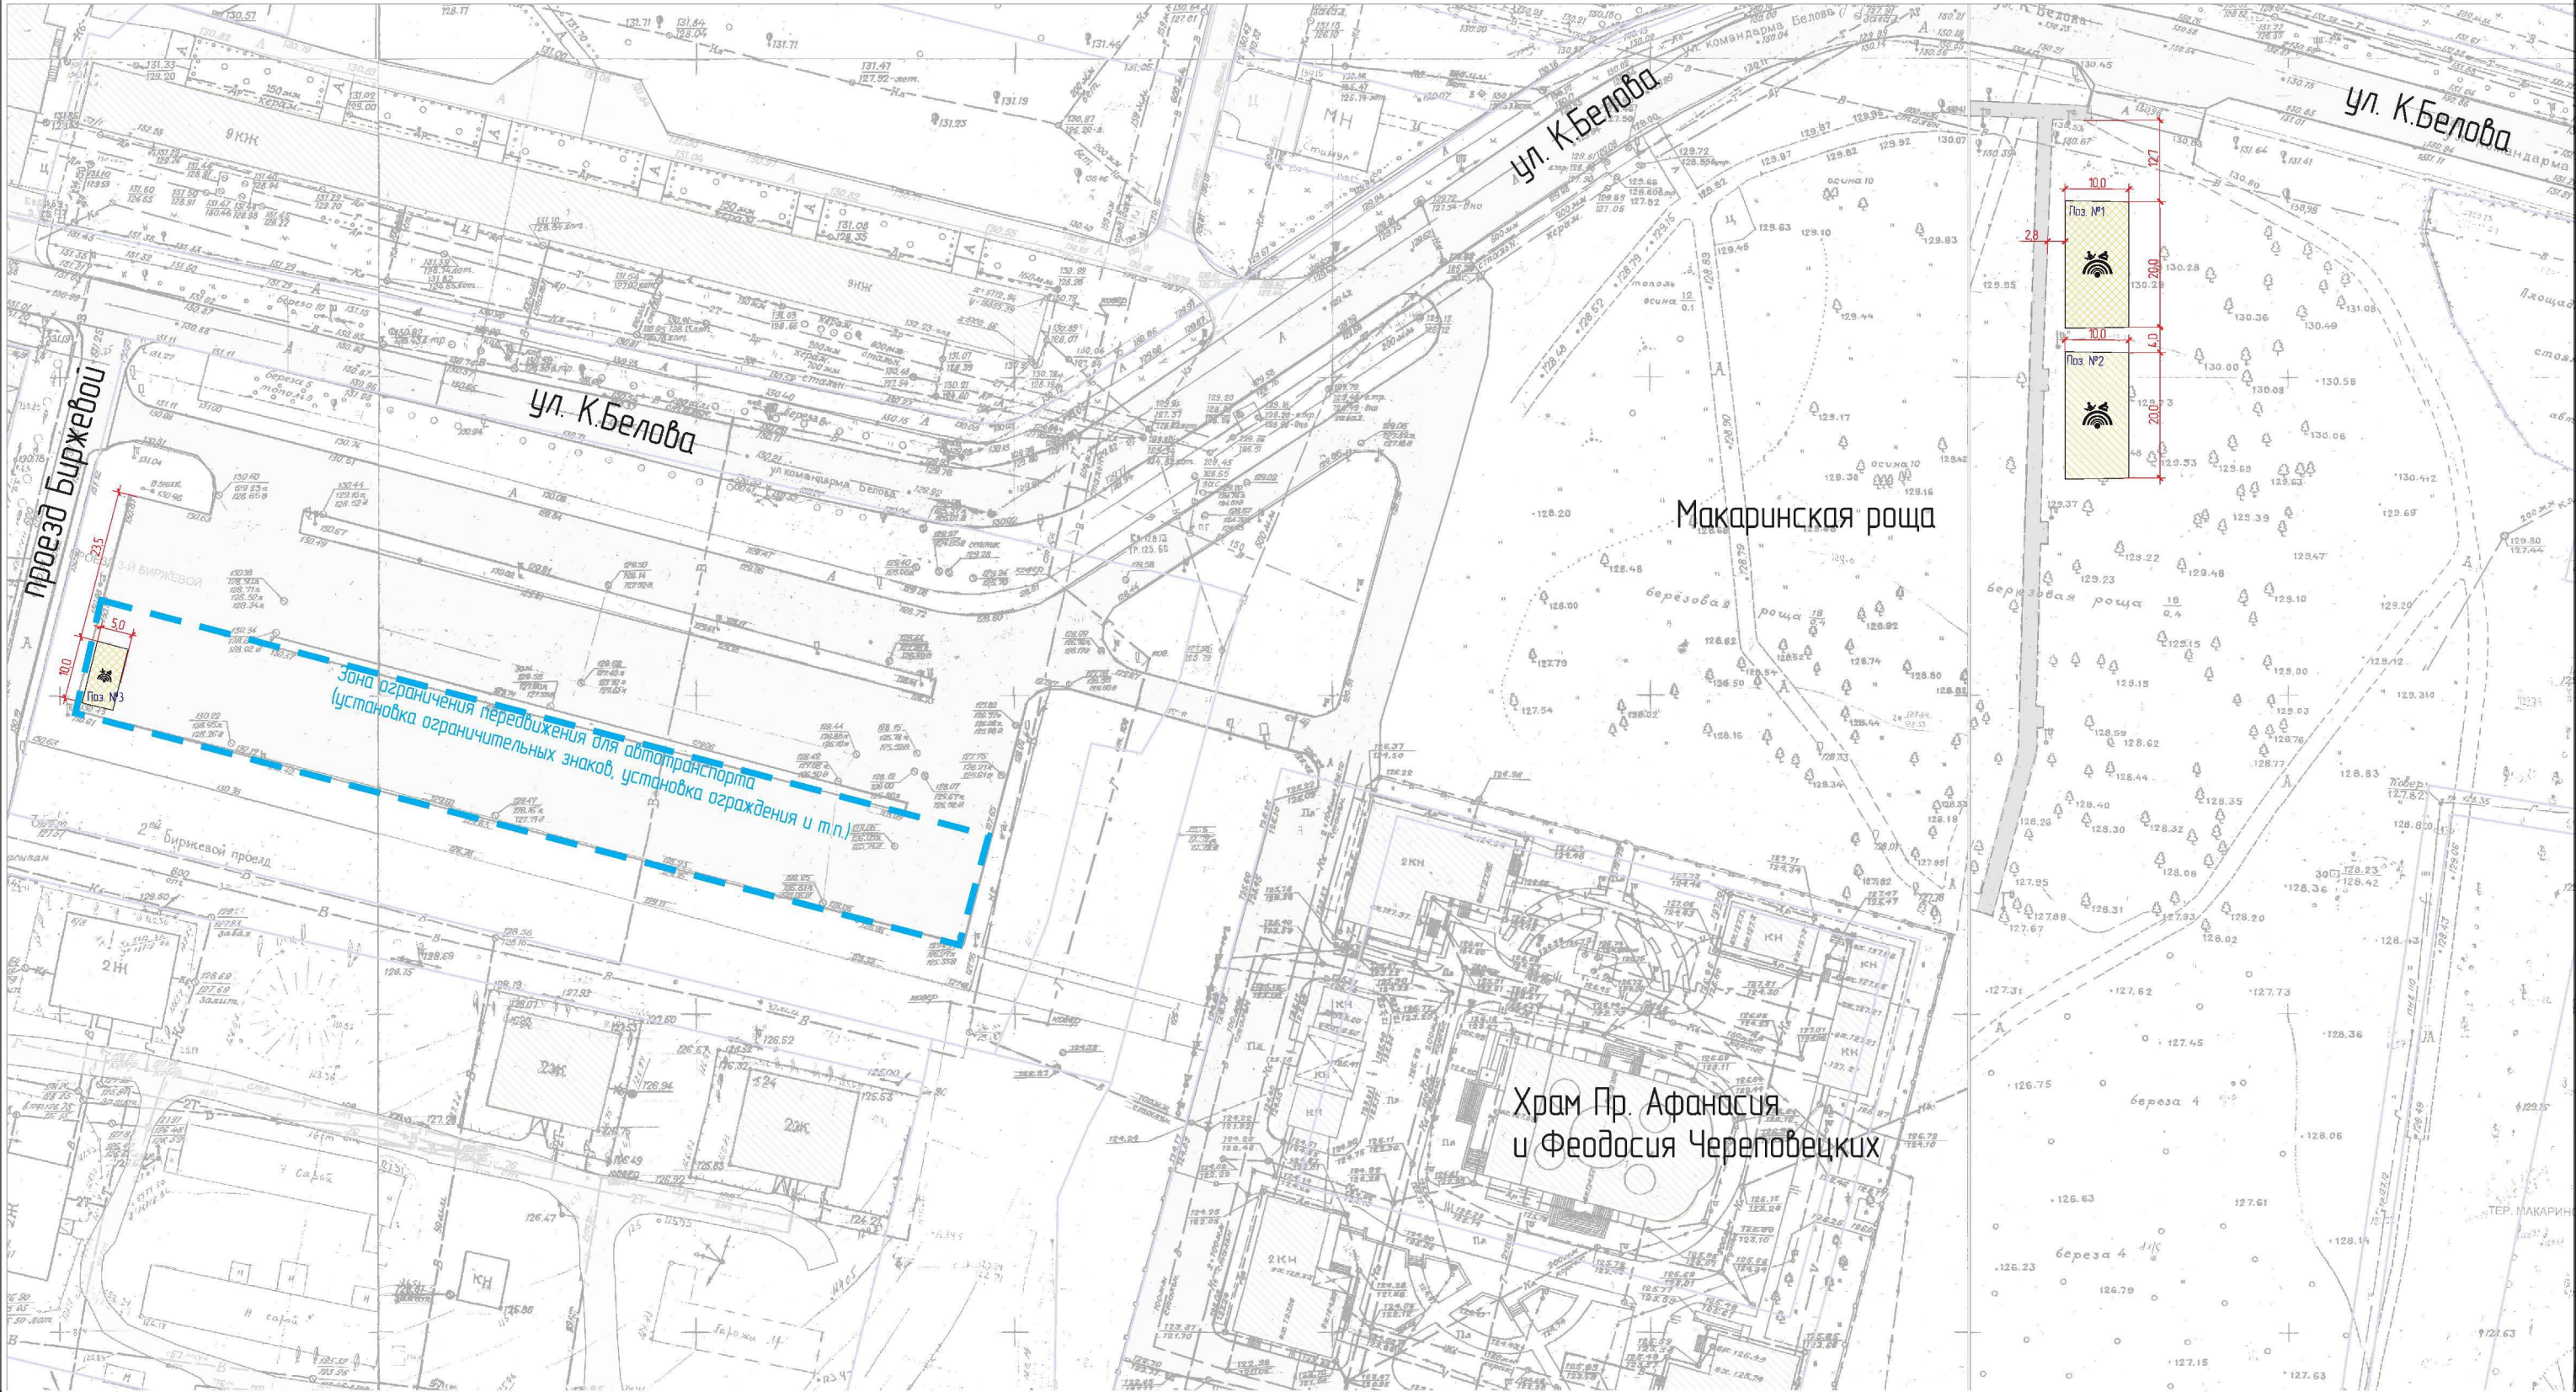

Ведомость передвижных аттракционов

№ Поз	Обознач.	Наименование	Габаритные размеры	Кол-во
1		Территория размещения передвижных аттракционов в сквере Макаринской роши вдоль пешеходного тротуара. На расстоянии 12,7м от продольного тротуара (вдоль ул. К. Белова); на расстоянии 2,8м от поперечного тротуара (вдоль Макаринской роши)	10,0*20,0м	1 шт.
2		Территория размещения передвижных аттракционов в сквере Макаринской роши вдоль пешеходного тротуара. На расстоянии 36,7м от продольного тротуара (вдоль ул. К. Белова); на расстоянии 2,8м от поперечного тротуара (вдоль Макаринской роши)	10,0*20,0м	1 шт.
3		Территория размещения передвижных аттракционов, расположенная на асфальтированной площадке около храма Пр. Афанасия и Феодосия Череповецких на расстоянии 23,5м от продольного края, параллельного ул. К. Белова	5,0*10,0м	1 шт.

- Условные обозначения:
- здания, строения
 - дороги, проезды, тротуары
 - зона ограничения передвижения автотранспорта