

«ЛЕНТА ВРЕМЕНИ»

ЧЕРЕПОВЕЦ



Учреждение города Череповца
по указу Екатерины II



4 ноября
1777 г.



Родился русский художник
В.В. Верещагин

14 (26) октября
1842 г.



Открыт кинотеатр
«Комсомолец»

1957 г.



2016 г.

1777 ··· 1780

1785 ··· 1790 ··· 1800 ··· 1825 ··· 1850 ··· 1875 ··· 1900 ··· 1925 ··· 1950 ··· 1975 ··· 2000 ···

Настоящее
время

«ЛЕНТА ВРЕМЕНИ» ЧЕРЕПОВЕЦ

Проект:
КОНЦЕПЦИЯ БЛАГОУСТРОЙСТВА СКВЕРА ИМЕНИ САЗОНОВА В Г. ЧЕРЕПОВЦЕ, ВОЛОГОДСКАЯ ОБЛАСТЬ

Исполнитель:
Ганичева Алена Александровна
студентка:
ЧГУ
направление:
Дизайн архитектурной среды
Ст. преподаватель:
Шилова Е.В.



ЧЕРЕПОВЕЦ
2016

В 2017 году Череповцу исполняется 240 лет. Череповец - молодой город, но тем не менее богат значимыми событиями, интересными личностями. Основная идея создаваемого места «Лента времени» - знакомство с важными для Череповца событиями, людьми, их творчеством. Посещая сквер, жители и гости города узнают или вспоминают, благодаря кому и чему город получил развитие, созерцают творчество талантливых людей, ощущая атмосферу родного города в разные годы. Каждый человек - часть современной истории, поэтому также может приобщиться к «Ленте времени» и познакомить город со своим искусством.

Цель создания сквера состоит в продолжении исторического-культурного развития города. Ежегодно сценарий «Ленты времени» обновляется важными событиями на данный период.

Задачи создания сквера:

- создание комфортного места досуга и просвещения горожан и гостей города;
- создание места демонстрации, экспонирования, обмена творчеством горожан;
- создание места активного и созидającego досуга для детей и молодежи;
- создание места для семейного отдыха и спорта.

Месторасположение сквера:

г. Череповец, Зашекснинский район, ул. Сазонова


Сквер функционально поделен на зону отдыха, детскую и спортивную площадки, летний кинотеатр, который также является WI-FI зоной, выставочные и познавательные зоны, летнее кафе, являющееся еще и выставочным павильоном.

Многофункциональность сквера создается многообразием архитектурных форм, обыгрывающих сквер как познавательно-досуговый.

Входная группа в сквер является «входом» в историю Череповца. Каждая зона или стенд, посвящена отдельному событию. Проходя по ним, у посетителя складывается цельное представление о Череповце в прошлом. Пройдя по «Ленте времени» прошлых лет человек попадает в центр сквера - современный Череповец, где в выставочном павильоне каждый желающий может разместить выставку своих фотографий, картин или стихотворений, посвященных нашему городу, а также провести время в компании своих близких в летнем кафе.


«ЛЕНТА ВРЕМЕНИ» ЧЕРЕПОВЕЦ

ФУНКЦИОНАЛЬНОЕ ЗОНИРОВАНИЕ

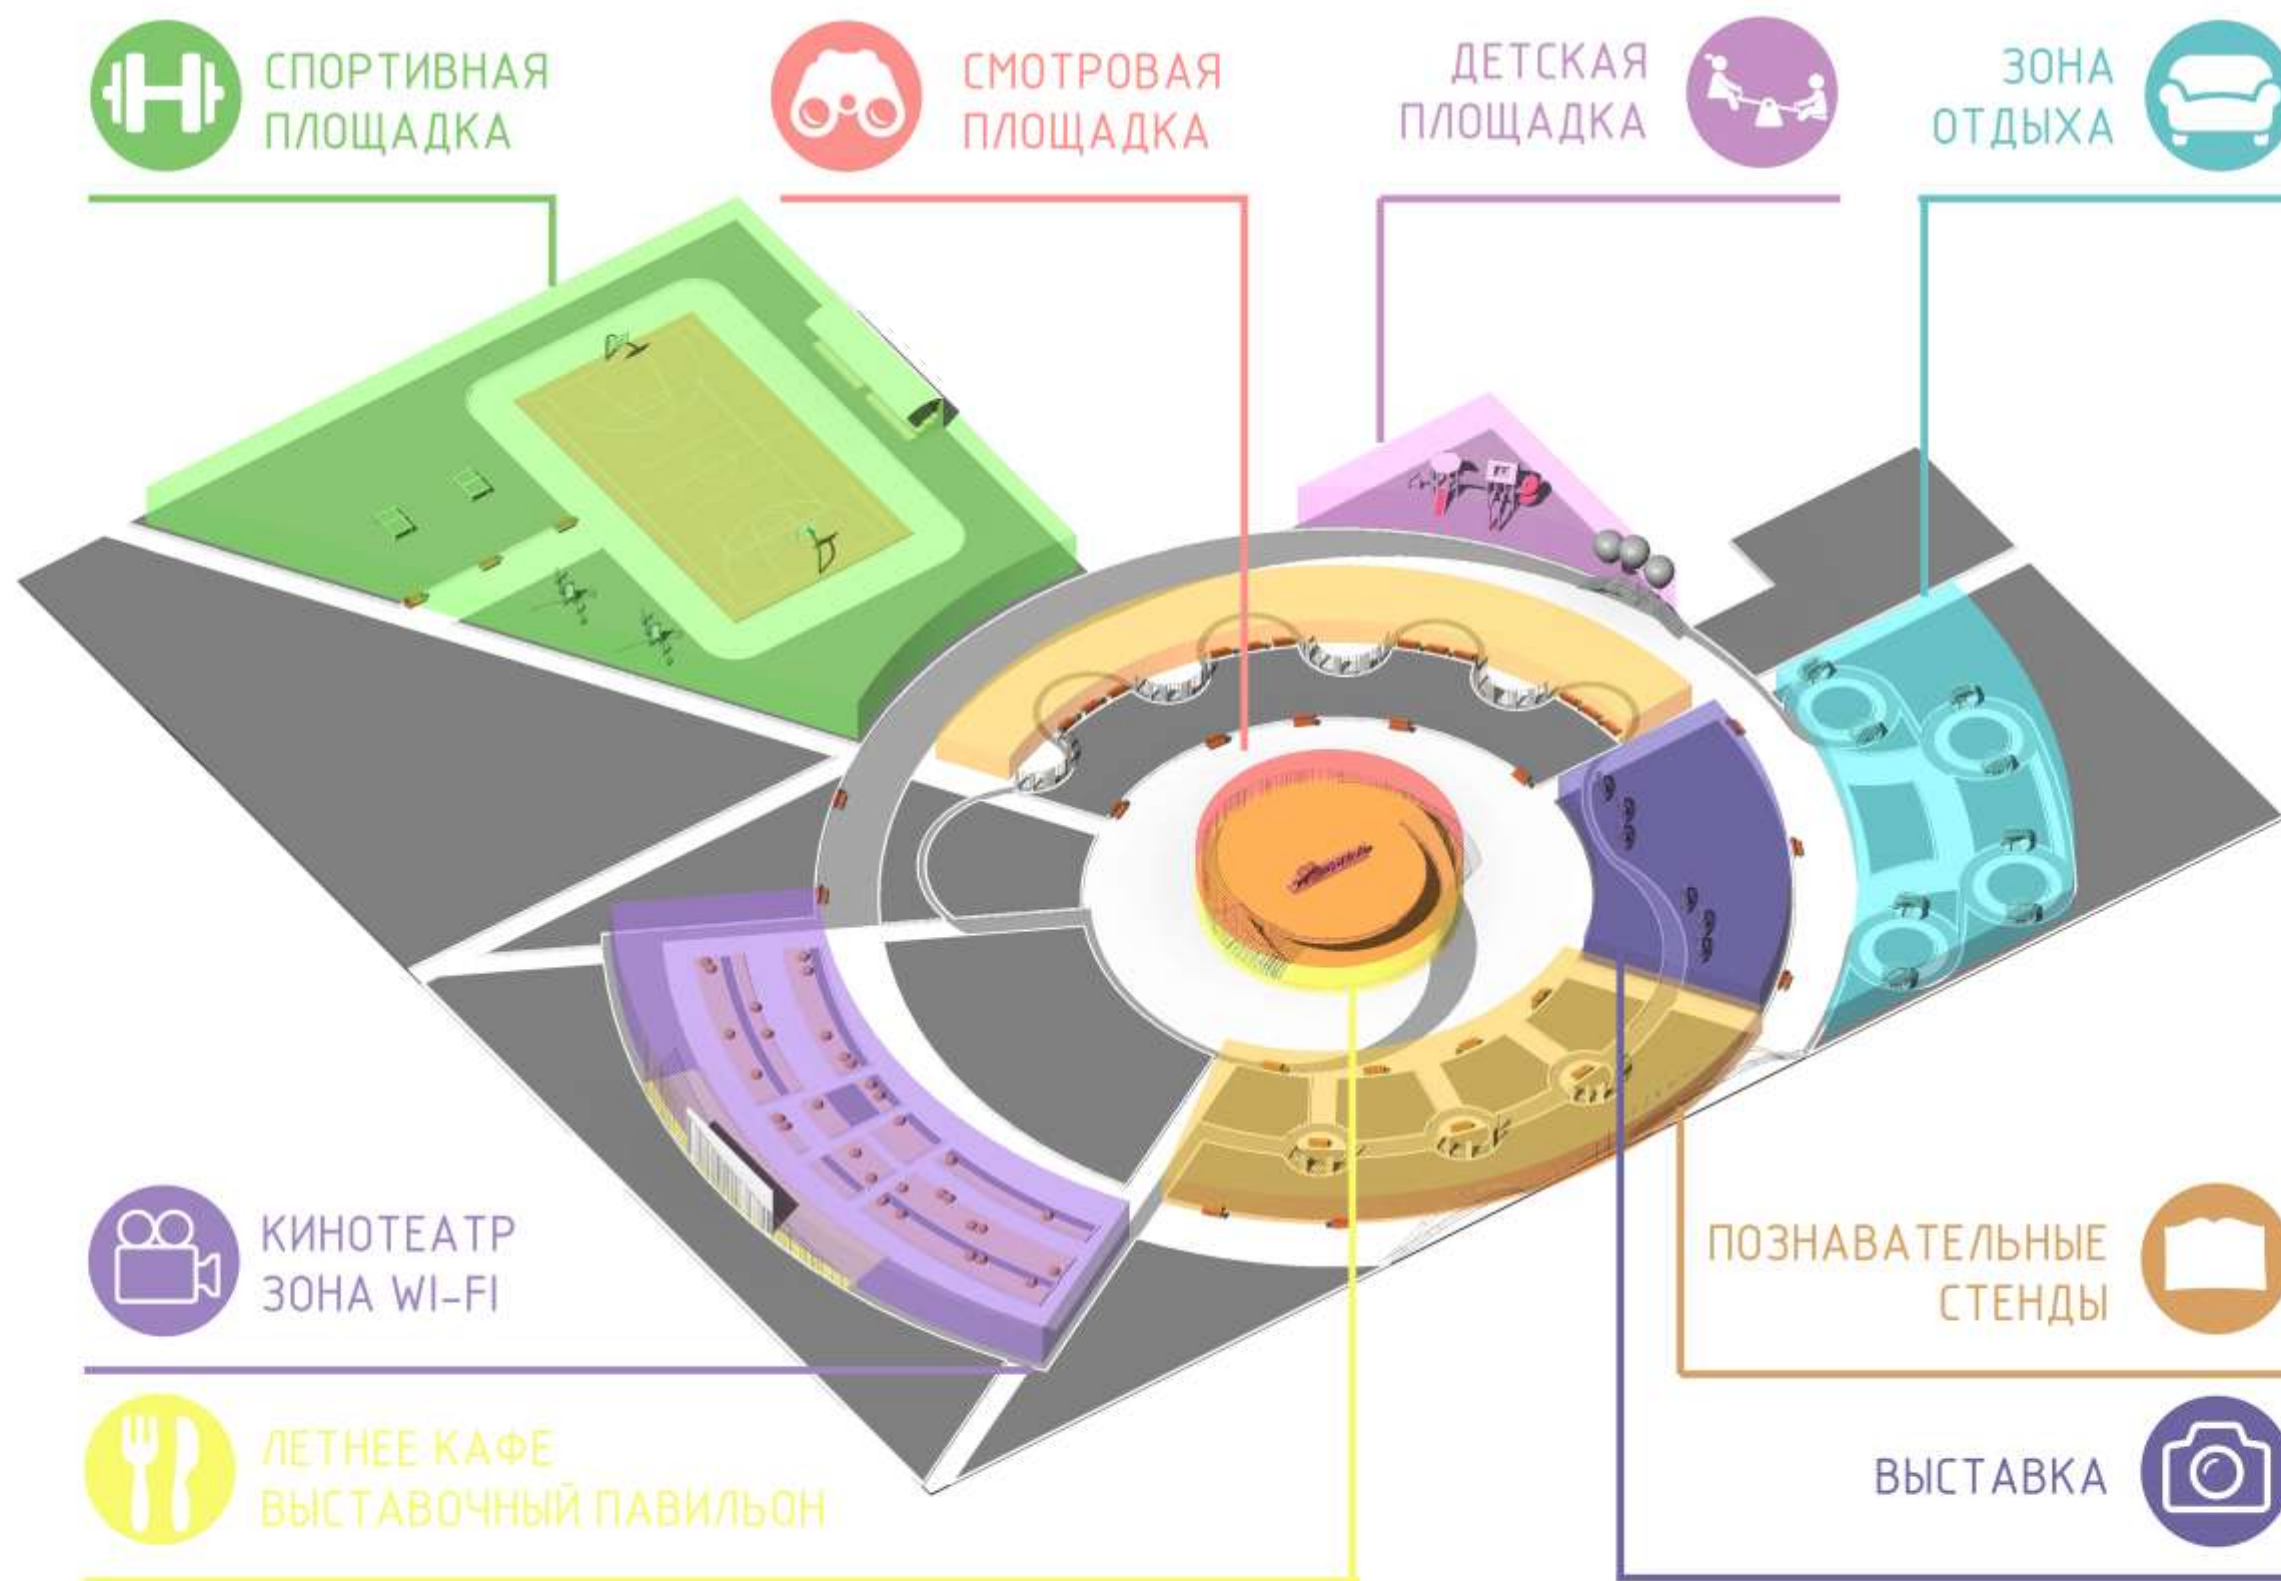

«ЛЕНТА ВРЕМЕНИ» ЧЕРЕПОВЕЦ

СЦЕНАРИЙ ВАЖНЫХ СОБЫТИЙ ДЛЯ ГОРОДА В 2017 ГОДУ

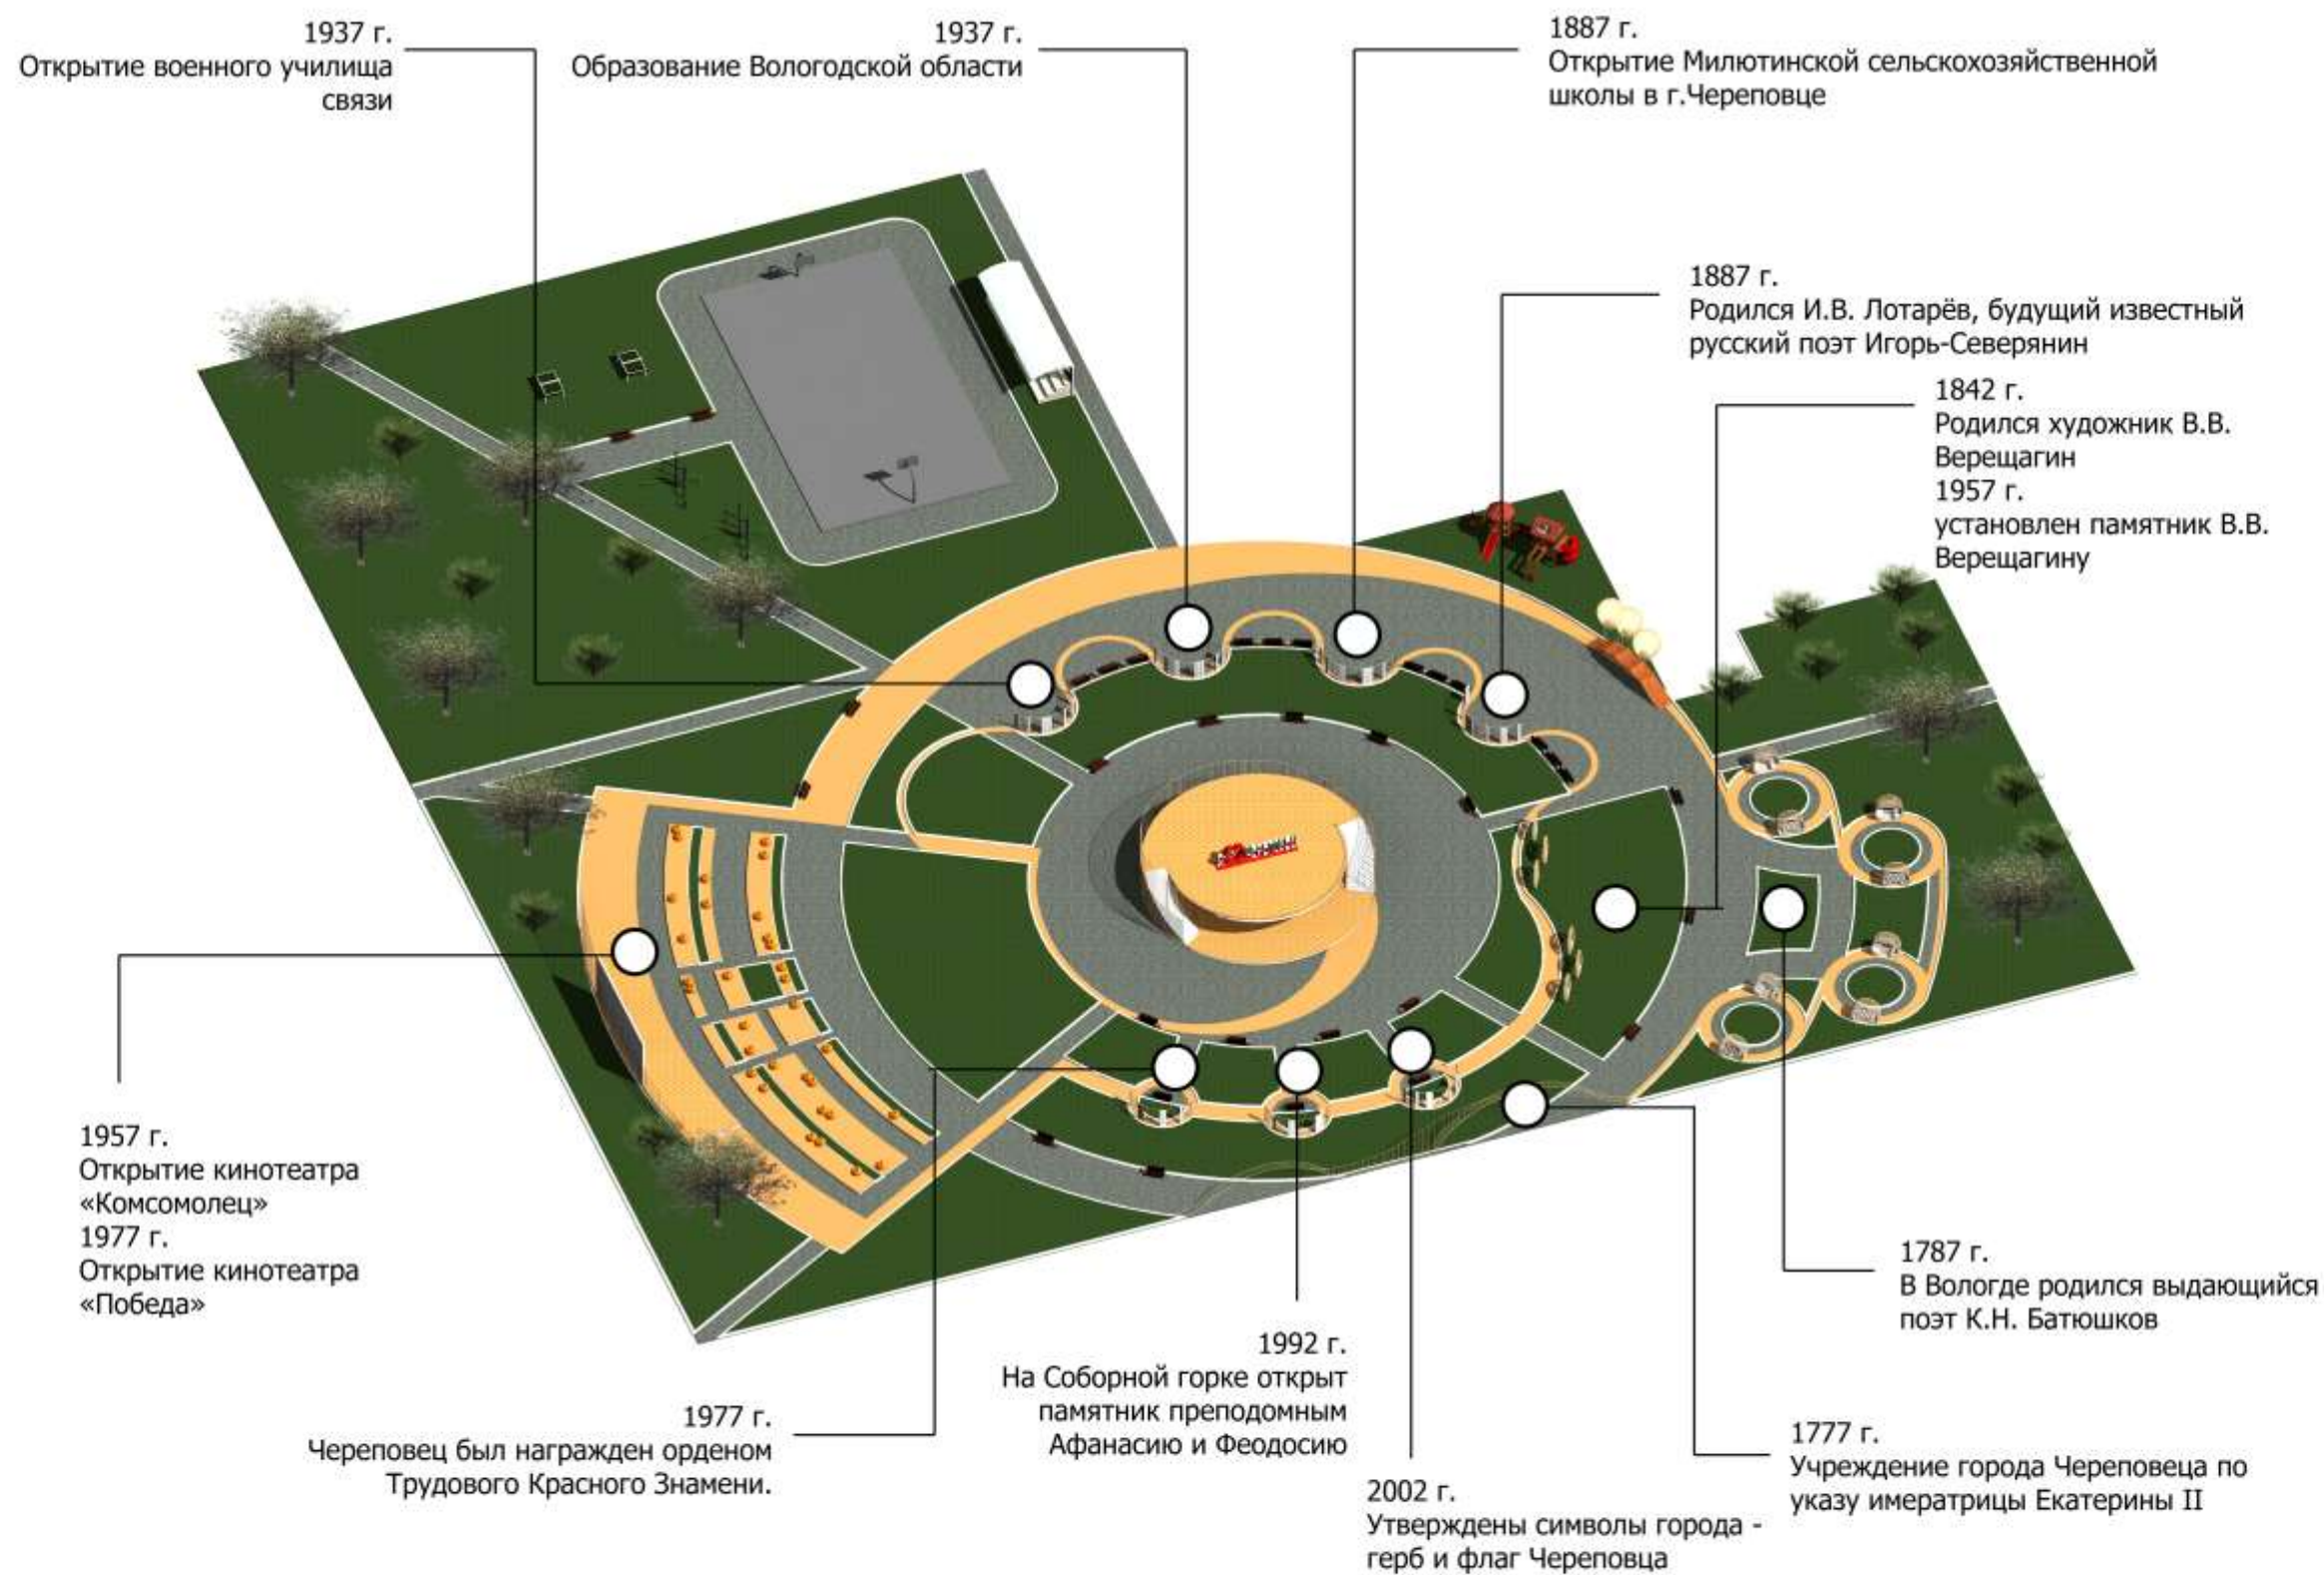


«ЛЕНТА ВРЕМЕНИ»
ЧЕРЕПОВЕЦ

1777 Г. УЧРЕЖДЕНИЕ ГОРОДА
ЧЕРЕПОВЦА



4 НОЯБРЯ 1777 - 2017 Г.Г.
240 ЛЕТ

Я ♥ ЧЕРЕПОВЕЦ

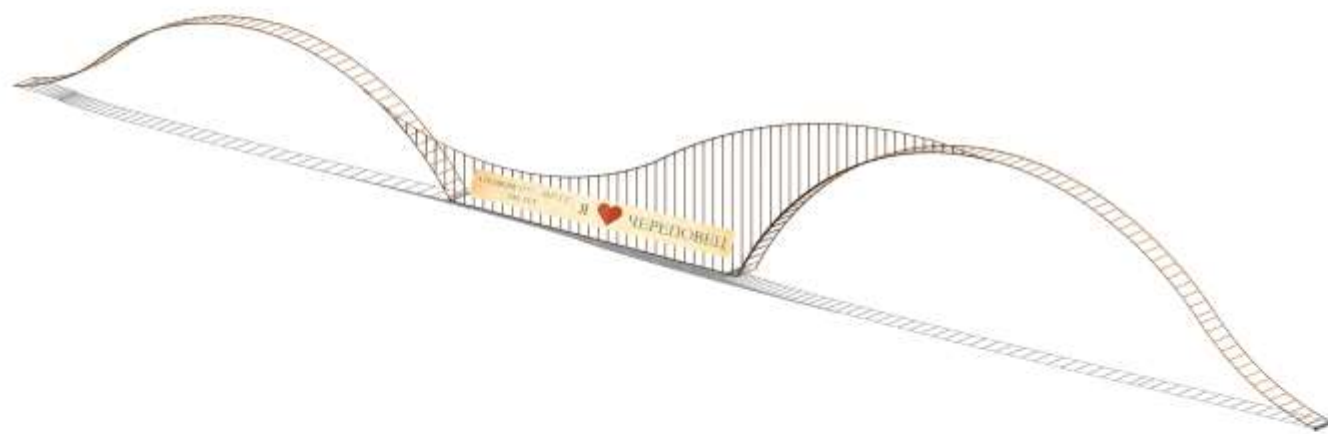

«ЛЕНТА ВРЕМЕНИ» ЧЕРЕПОВЕЦ

1787 Г. РОДИЛСЯ ПОЭТ К.Н. БАТЮШКОВ

Размещение стихотворений К.Н. Батюшкова в 8 беседках в зоне отдыха

Явор к прохожему

Смотрите, виноград кругом как вьется!
Как любит мой полуистлевший пень!
Я некогда давал ему отрадную тень;
Завял... Но виноград со мной не расстается.
Зевеса умоли,
Прохожий, если ты для дружества способен.

К.Н. Батюшков



Явор к прохожему

Смотрите, виноград кругом как вьется!
Как любит мой полуистлевший пень!
Я некогда давал ему отрадную тень;
Завял... Но виноград со мной не расстается.
Зевеса умоли,
Прохожий, если ты для дружества способен.


К.Н. Батюшков



Явор к прохожему

Смотрите, виноград кругом как вьется!
Как любит мой полуистлевший пень!
Я некогда давал ему отрадную тень;
Завял... Но виноград со мной не расстается.
Зевеса умоли,
Прохожий, если ты для дружества способен.

К.Н. Батюшков

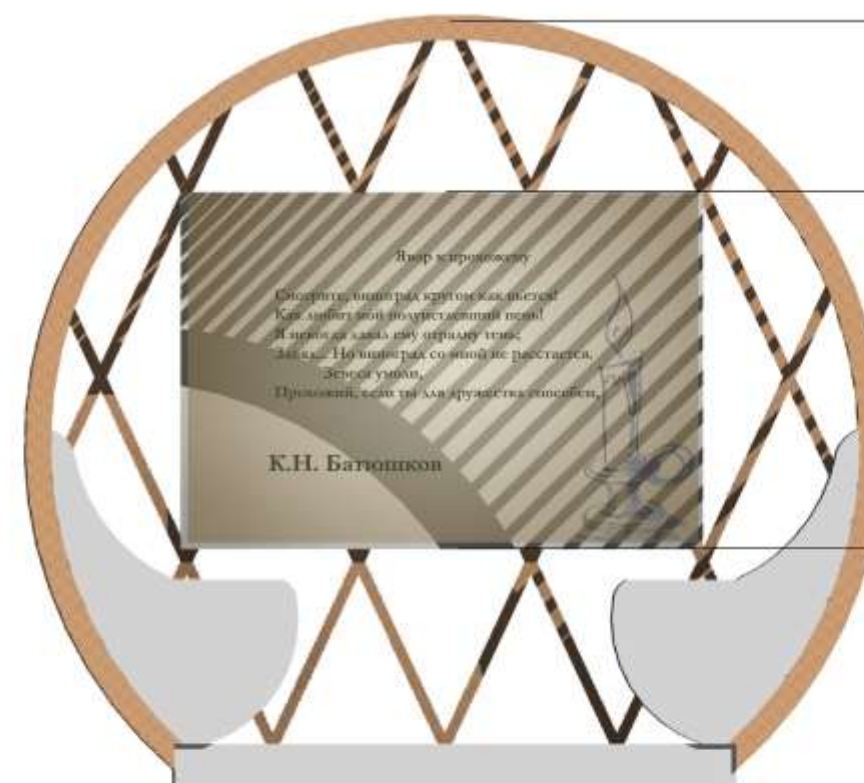

+2.115

+1.644

+0.662

+0.000



«ЛЕНТА ВРЕМЕНИ» ЧЕРЕПОВЕЦ

1842 Г. РОДИЛСЯ В.В. ВЕРЕЩАГИН 1957 Г. УСТАНОВЛЕН ПАМЯТНИК

Размещение портрета, информации, работ В.В. Верещагина на 6 выставочных стендах



Васи́лий Васи́льевич Вере́щагин
(1842—1904) — русский
живописец и литератор.



«ЛЕНТА ВРЕМЕНИ» ЧЕРЕПОВЕЦ

РАЗМЕЩЕНИЕ ИНФОРМАЦИИ НА ПОЗНАВАТЕЛЬНЫХ СТЕНДАХ

Размещение информации на познавательных стендах по следующим событиям (каждое событие размещается на отдельном стенде):

1887г. - родился И.В. Лотарёв, , будущий известный русский поэт, Игорь-Северянин;

1887г. - открытие Милютинской сельскохозяйственной школы в г.Череповце;


1937г. - образование Вологодской области;

1957г. - открылось военное училище связи в Череповце;

1977г. - Череповец был награжден орденом Трудового Красного Знамени;

1992г. - на Соборной горке открылся памятник преподобным Афанасию и Феодосию;

2002г. - утверждены символы города - герб и флаг Череповца.

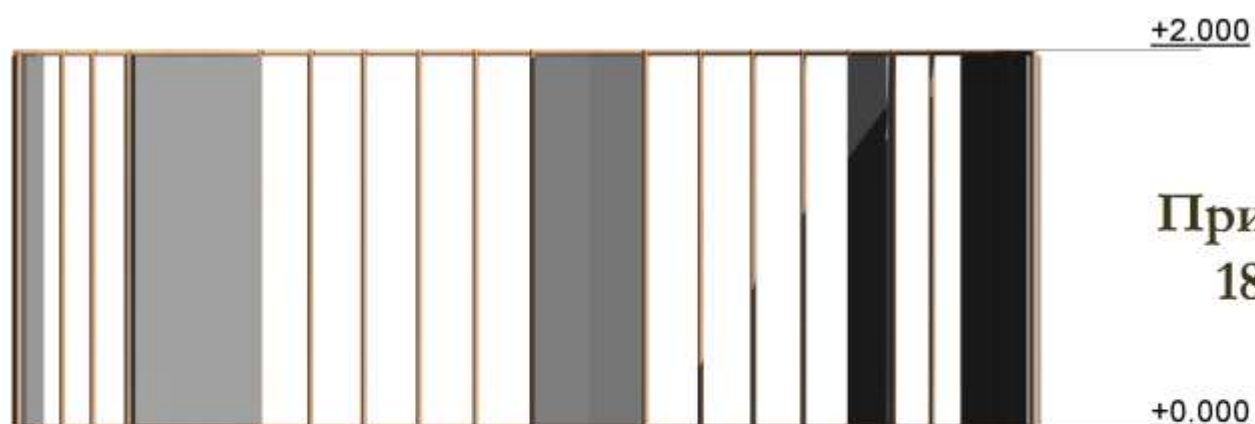

Пример заполнения стенда по событию:
1887 г. родился поэт Игорь-Северянин

Родился в Петербурге в доме номер 66 на Горюховой улице 4 (16) мая 1887 года в семье капитана 1-го жемчужного батальона (впоследствии полка) Василия Петровича Лотарёва (1860 — 10.06.1904, Ялта). Мать, Наталья Степановна Лотарёва (1837 (?) — 13 ноября 1921, Эстоуна, Тойла), урождённая Шеншина (дочь председателя дворянства Шигровского уезда Курской Губернии Степана Сергеевича Шеншина), по первому браку Домонтович (вдова генерал-лейтенанта Г. И. Домонтовича). По линии матери Игорь Лотарёв находился в родстве с поэтом Афанасием Фетом (Шеншиным). Родство с историком Н. М. Карасиным, о котором упоминает сам поэт, не

Автор

Я, гений Игорь Северянин,
Своей победой утешен,
Я повсюду озарен!
Я повсюду утверждён!


Игорь Северянин (большую часть литературной деятельности автор предпочитал написание Игорь-Северянин (дореф. Игорь Сьверянин)); настоящее имя — Игорь Васильевич Лотарёв[4]; 4 (16) мая 1887, Санкт-Петербург — 20 декабря 1941, Таллин) — русский поэт «Серебряного века».



«ЛЕНТА ВРЕМЕНИ» ЧЕРЕПОВЕЦ

1957Г. ОТКРЫТИЕ КИНОТЕАТРА «КОМСОМОЛЕЦ»
1977Г. - ОТКРЫТИЕ КИНОТЕАТРА «ПОБЕДА»

Использование кинотеатра в зимний период для плакатов, афиш, рекламы, световых шоу

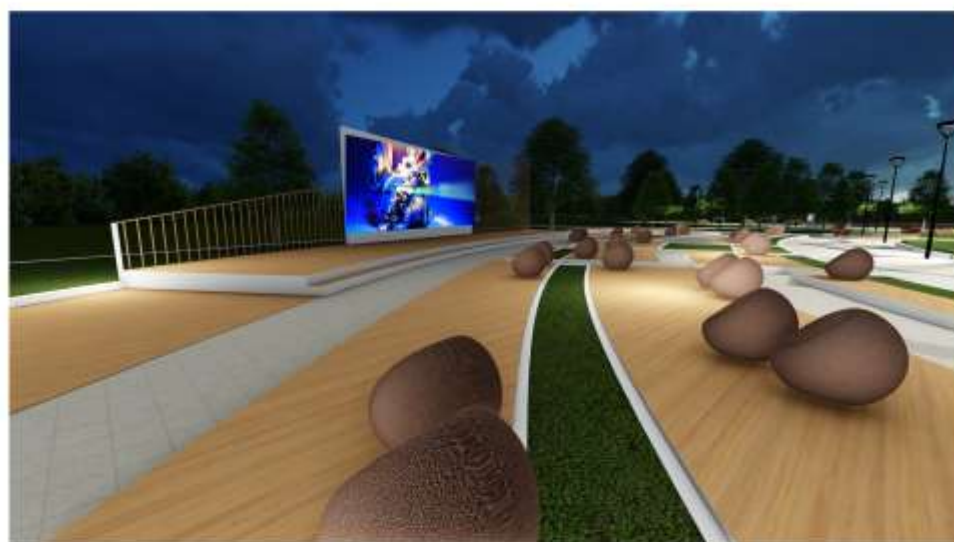

«ЛЕНТА ВРЕМЕНИ» ЧЕРЕПОВЕЦ

3D ВИДЫ СКВЕРА



«ЛЕНТА ВРЕМЕНИ» ЧЕРЕПОВЕЦ

3D ВИДЫ СКВЕРА





«ЛЕНТА ВРЕМЕНИ» ЧЕРЕПОВЕЦ

3D ВИДЫ СКВЕРА




«ЛЕНТА ВРЕМЕНИ» ЧЕРЕПОВЕЦ

3D ВИДЫ СКВЕРА

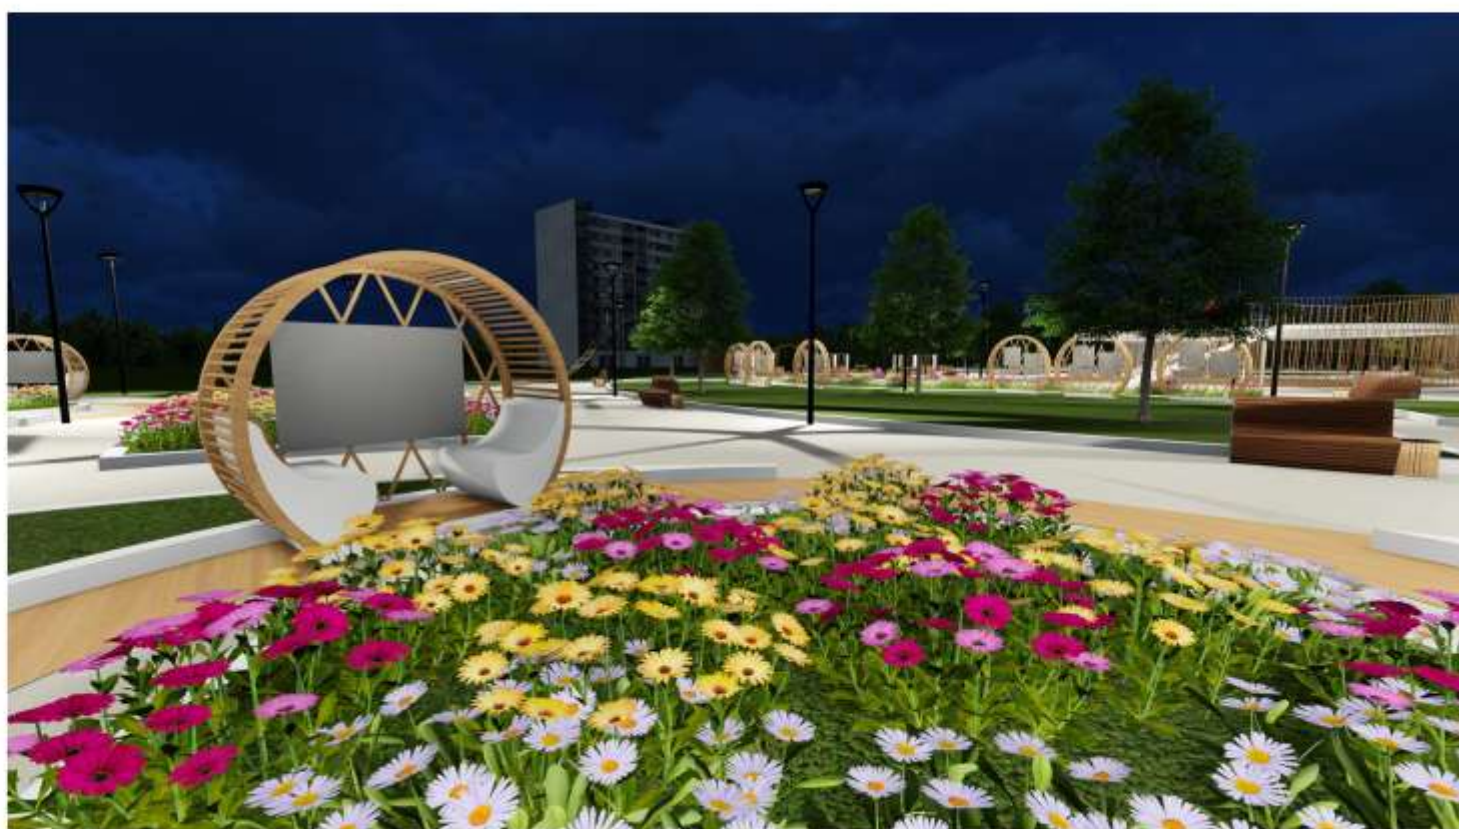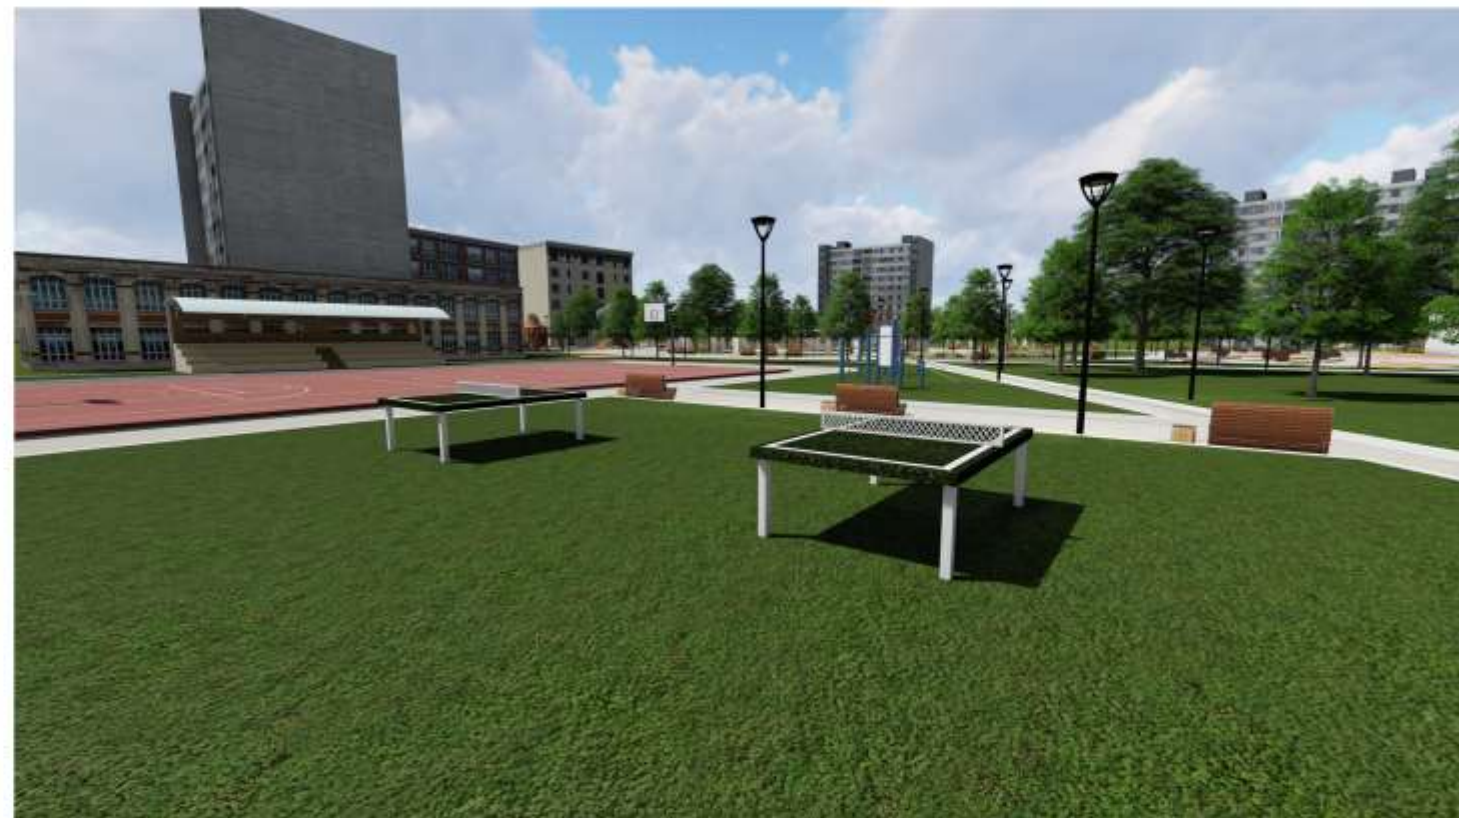

«ЛЕНТА ВРЕМЕНИ» ЧЕРЕПОВЕЦ


3D ВИДЫ СКВЕРА

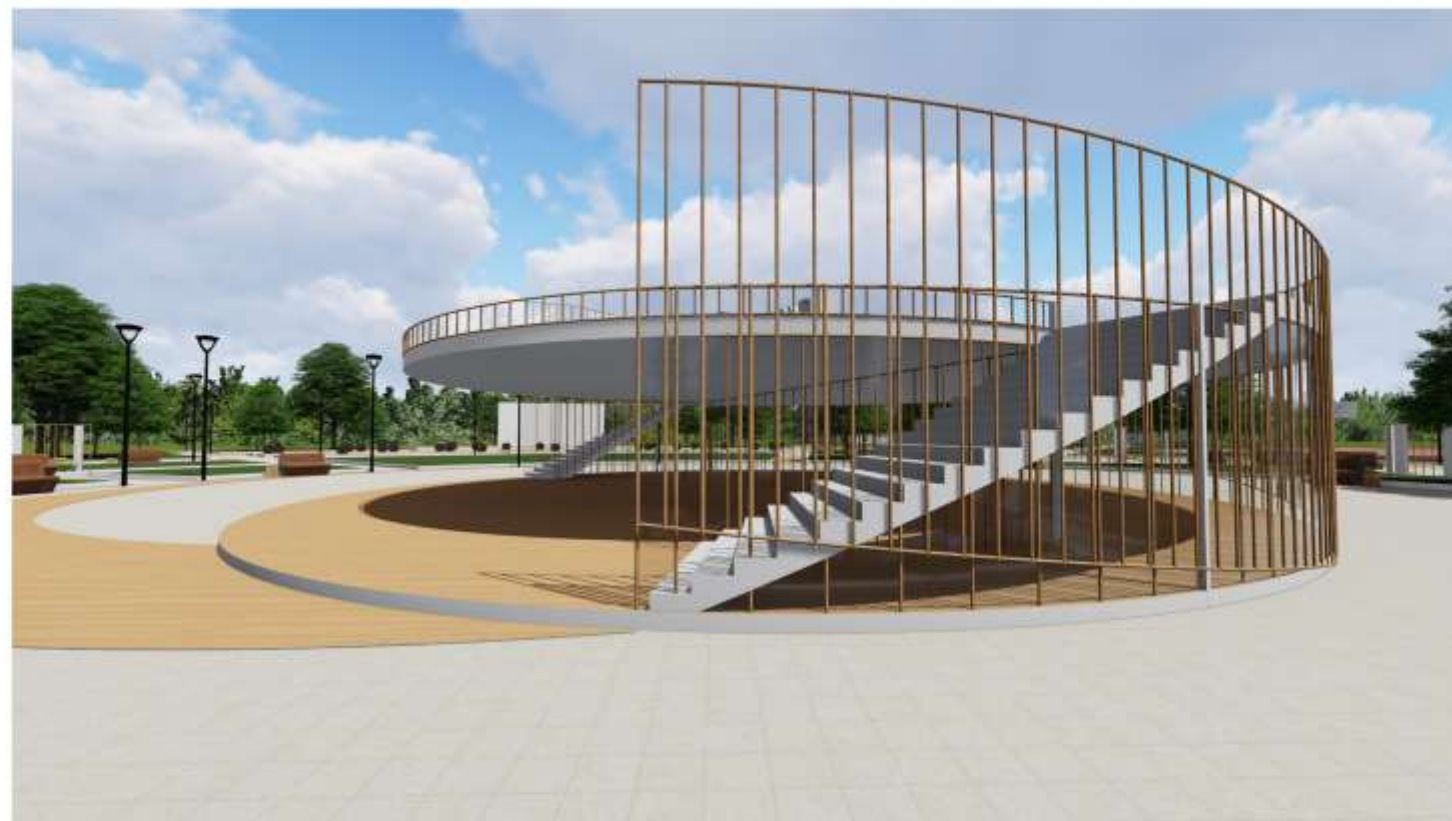

«ЛЕНТА ВРЕМЕНИ» ЧЕРЕПОВЕЦ

3D ВИДЫ СКВЕРА



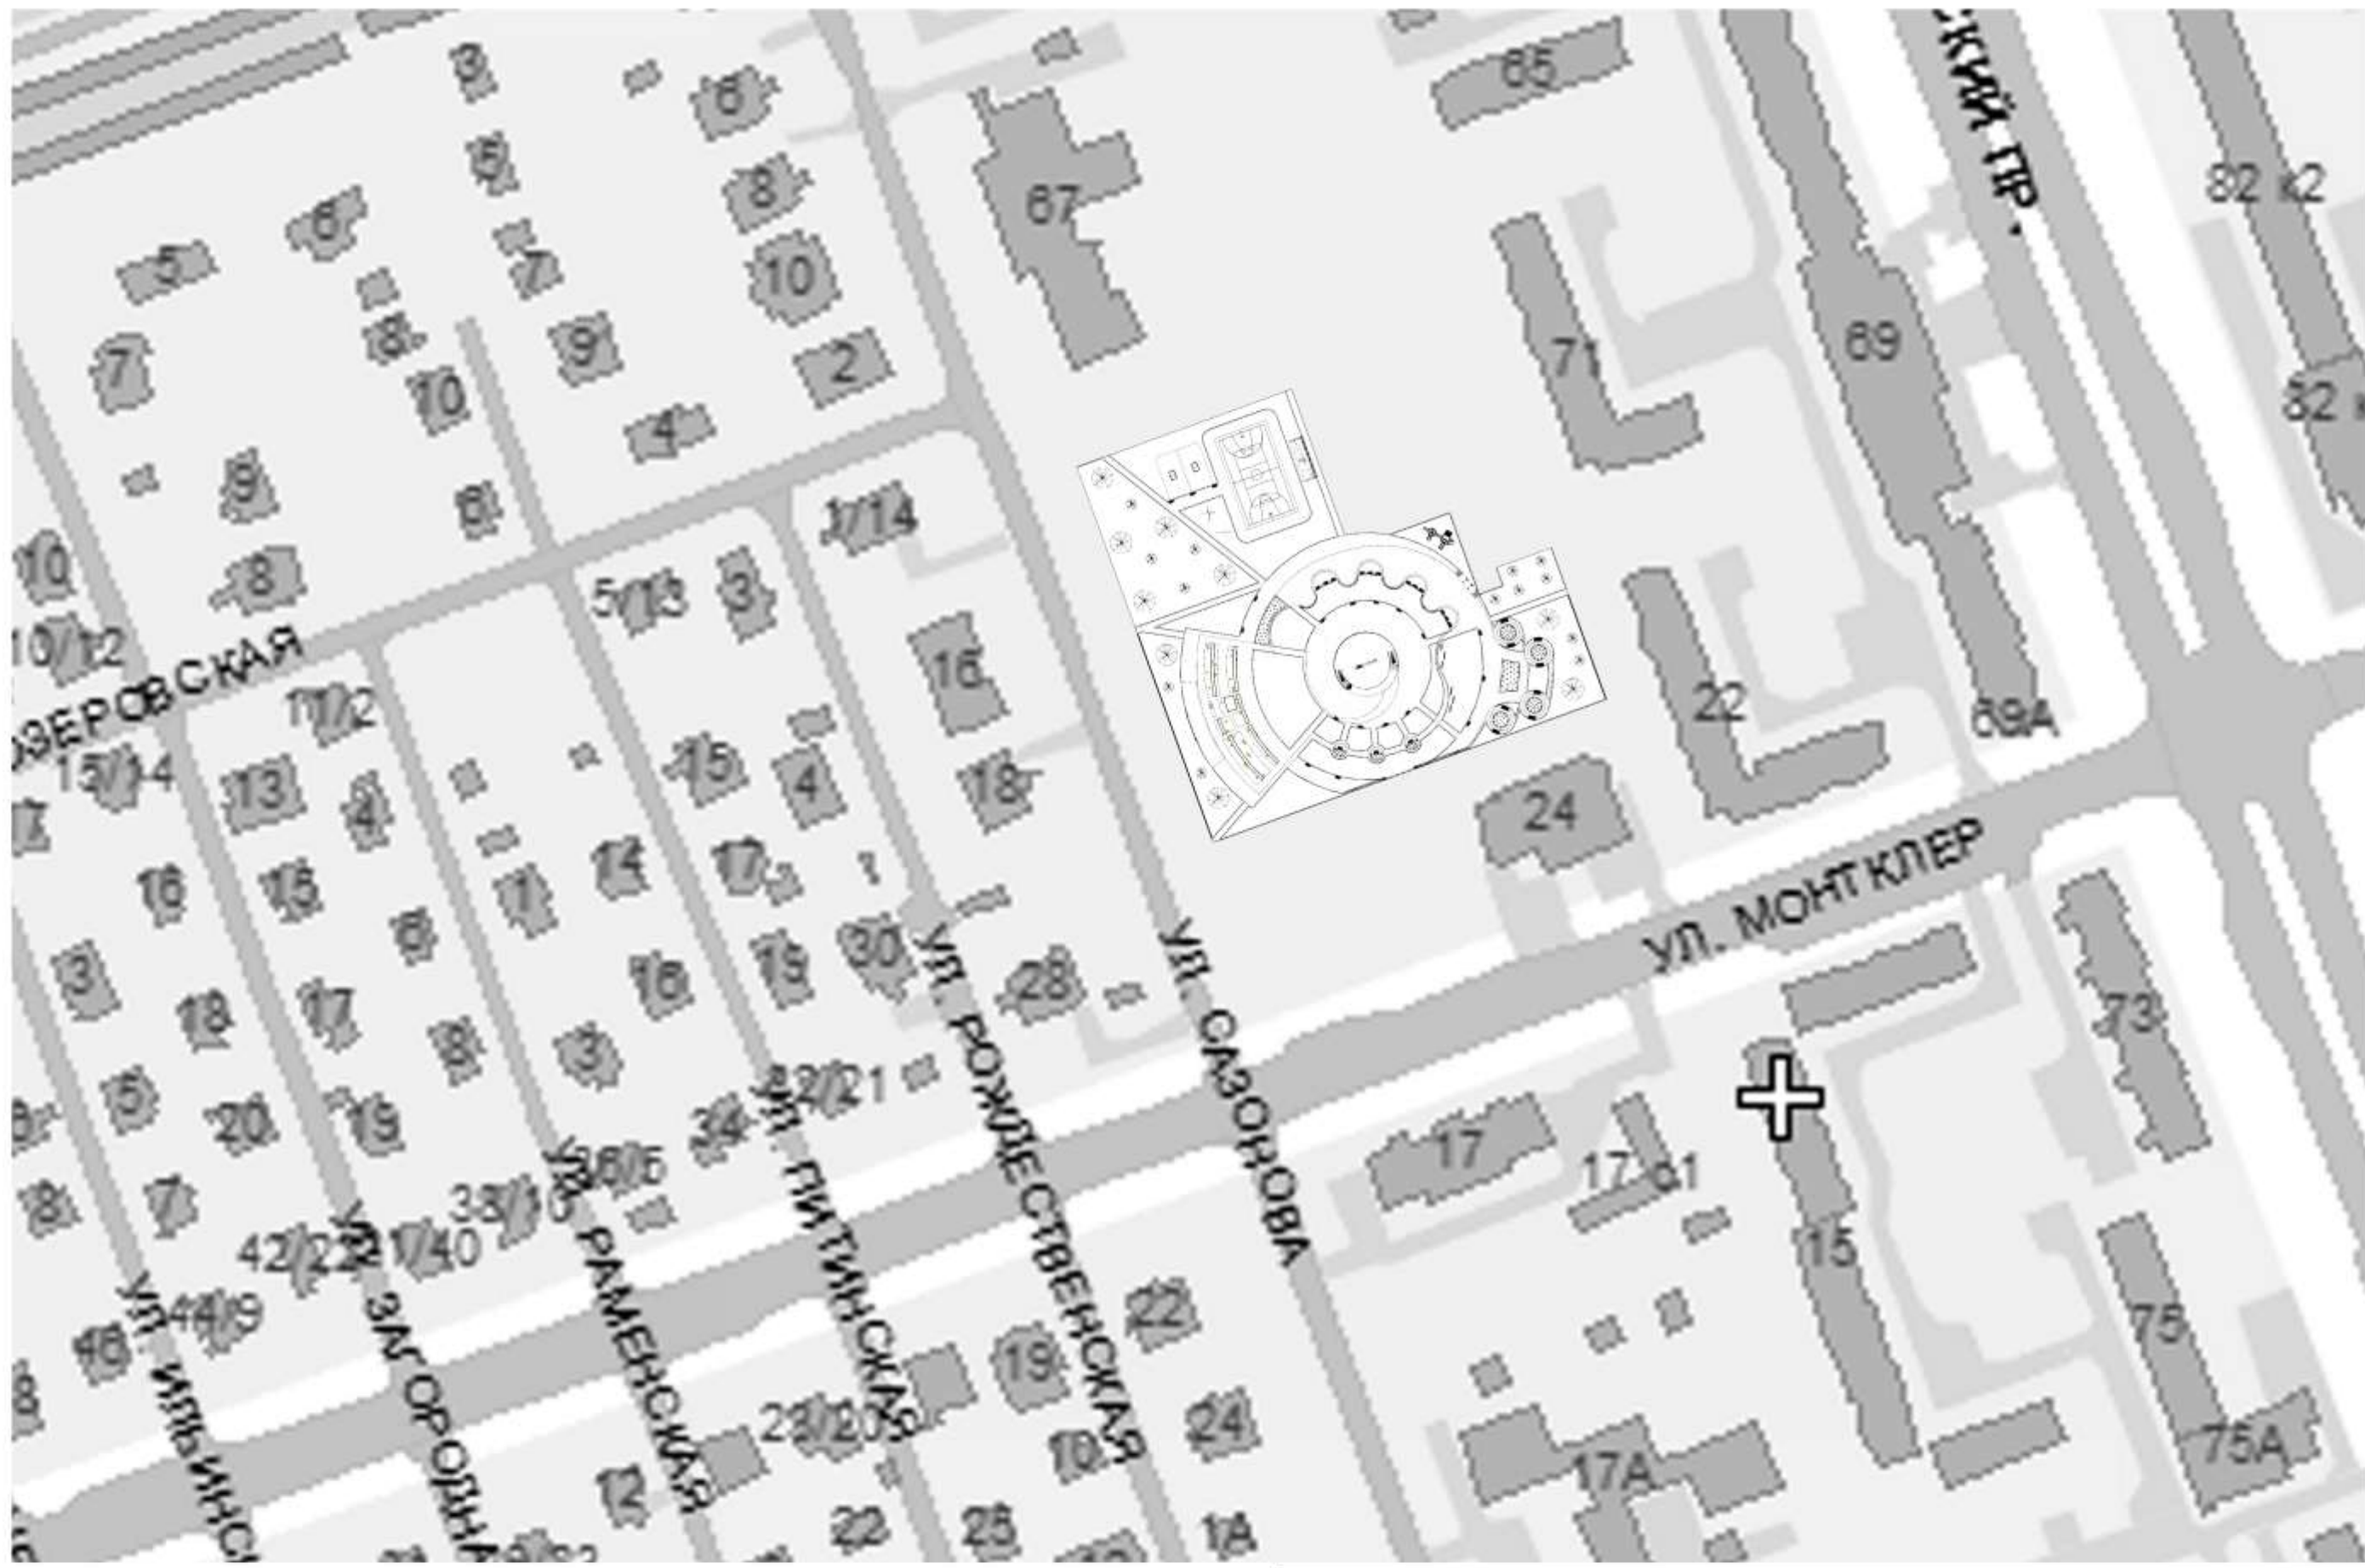

Ситуационный план
1:2000

						Концепция "Лента времени"		
Изм.	Колуч.	Лист	№ док.	Подпись	Дата			
						Ситуационный план М 1:2000		
						Стадия	Лист	Листов
Выполнила						Ганичева А.А.		

Согласовано

Взам. ш.б. №

Подп. и дата

И.б. № подл.

План МАФ, совмещенный с планом озеленения и покрытий

1:500

Экспликация МАФ


1	Входная группа	8	Трибуны
2	Беседка	9	Теннисный стол
3	Скамейка	10	Турник
4	Урна	11	Летний кинотеатр
5	Познавательный стенд	12	Подушка-сидение
6	Детский мостик	13	Летнее кафе/выставочный павильон
7	Детская площадка	14	Элемент "Я люблю Череповец"

Экспликация озеленения

	Липа мелколистная
	Клен татарский
	Петунии многолетние

Экспл. покрытий

	Асфальтированные дорожки
	Импregnированная доска
	Газон

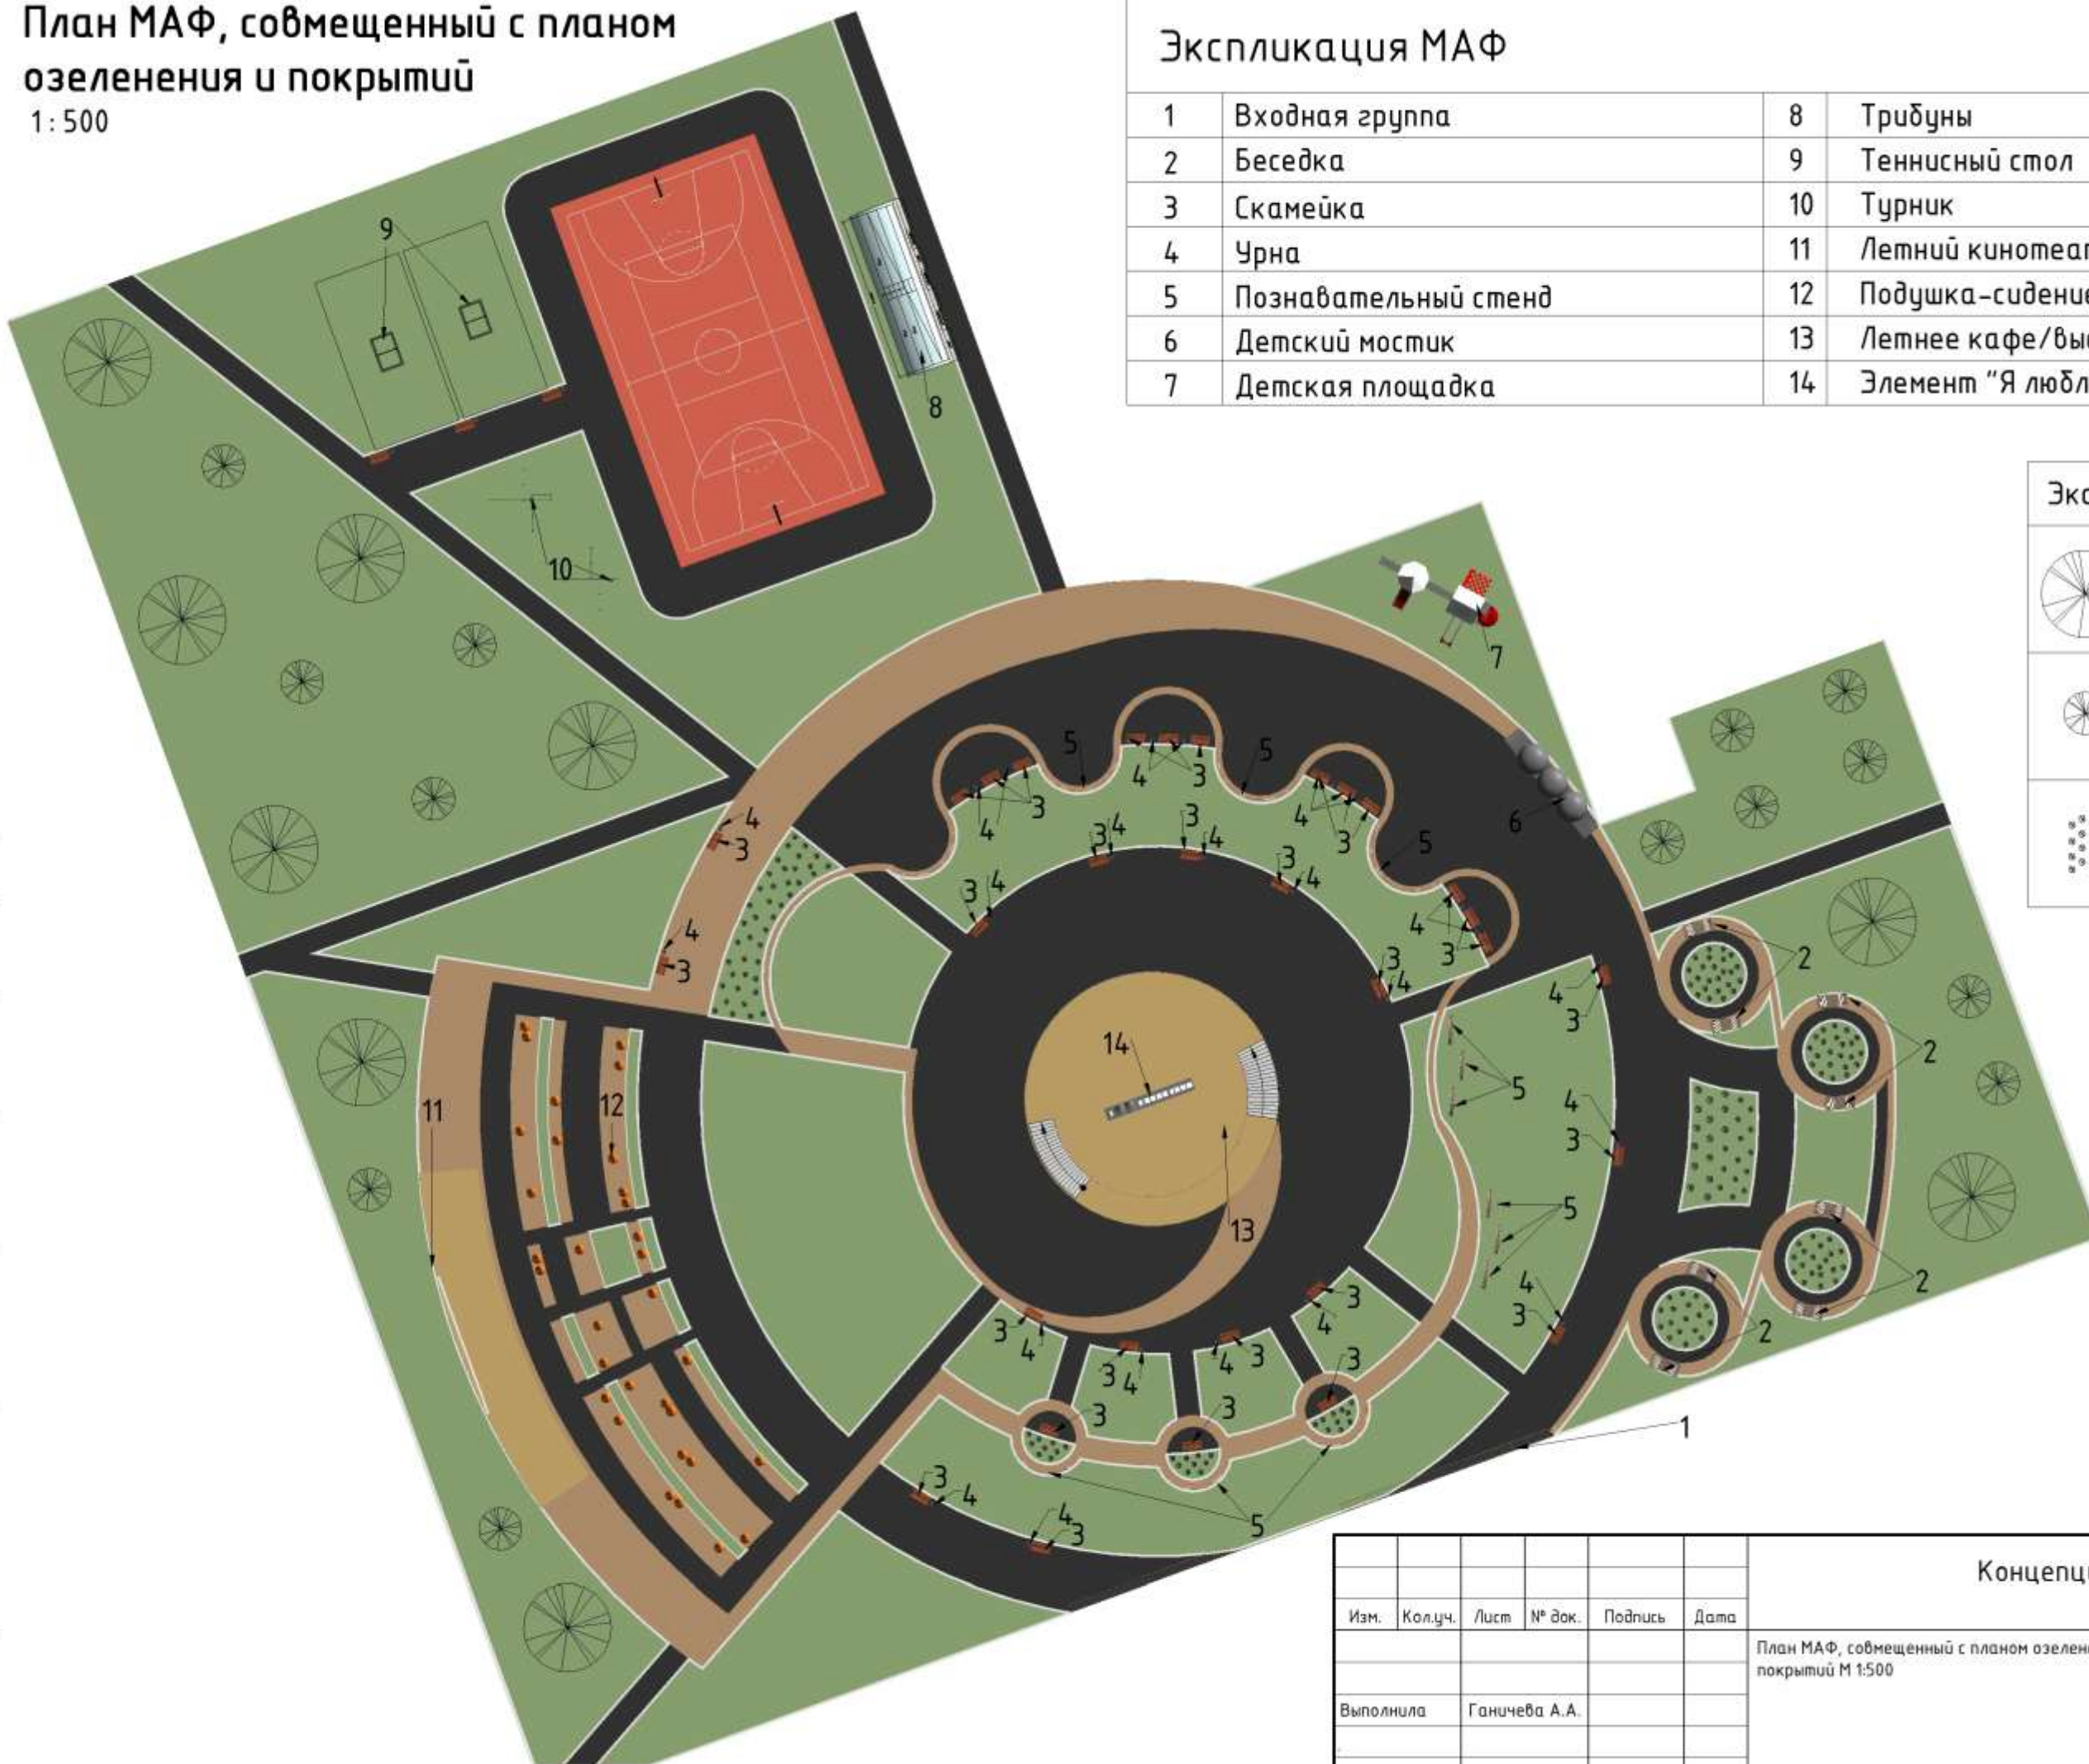

Согласовано


Взам. инв. №

Подп. и дата


Инв. № подл.

Концепция "Лента времени"


Изм.	Кол.уч.	Лист	№ док.	Подпись	Дата			
Выполнила	Ганичева А.А.							
План МАФ, совмещенный с планом озеленения и покрытий М 1:500						Стадия	Лист	Листов

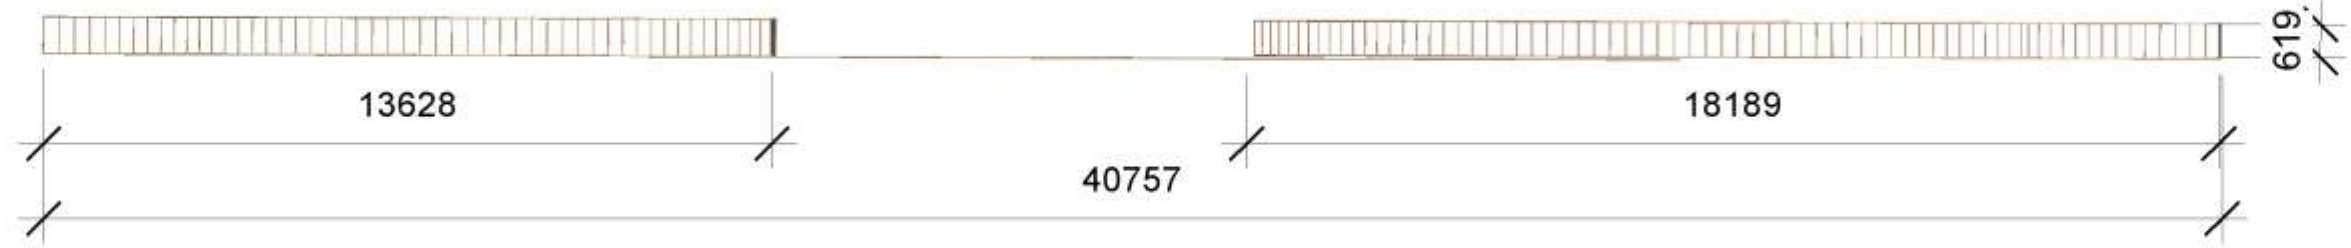

1 Вид сверху
1 : 200

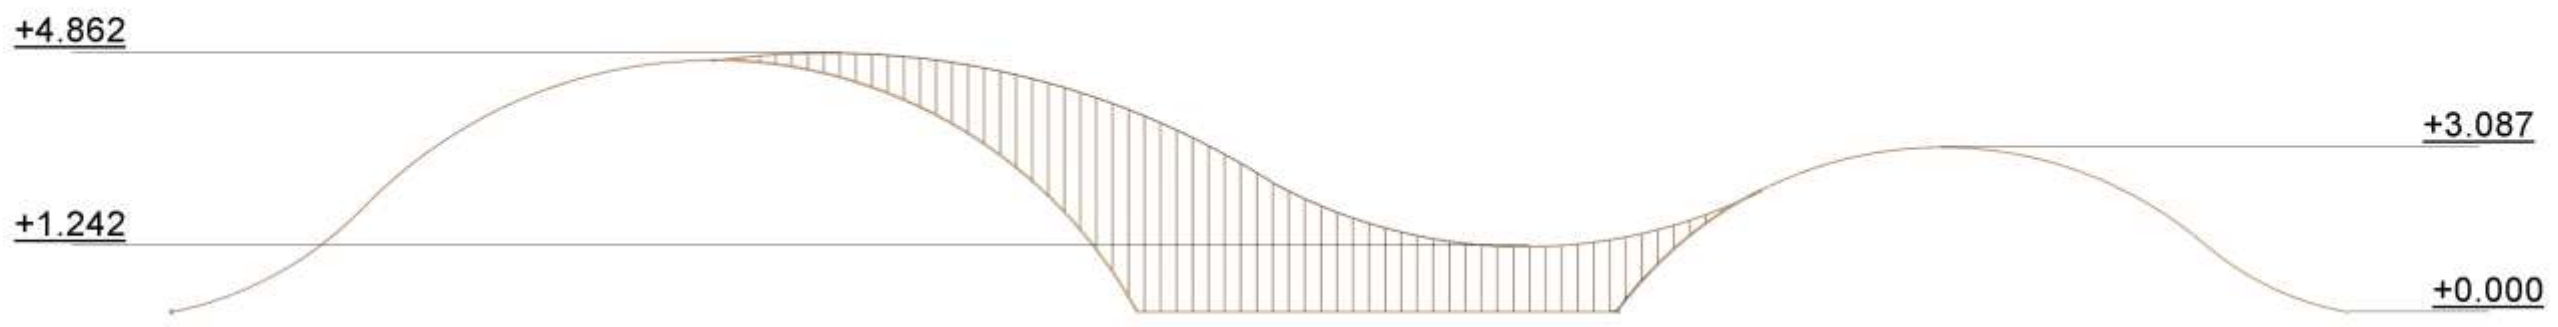


2 Вид спереди
1 : 200

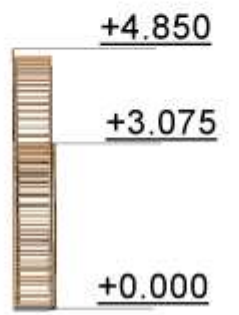

3 Вид сбоку
1 : 200

4 {3D}

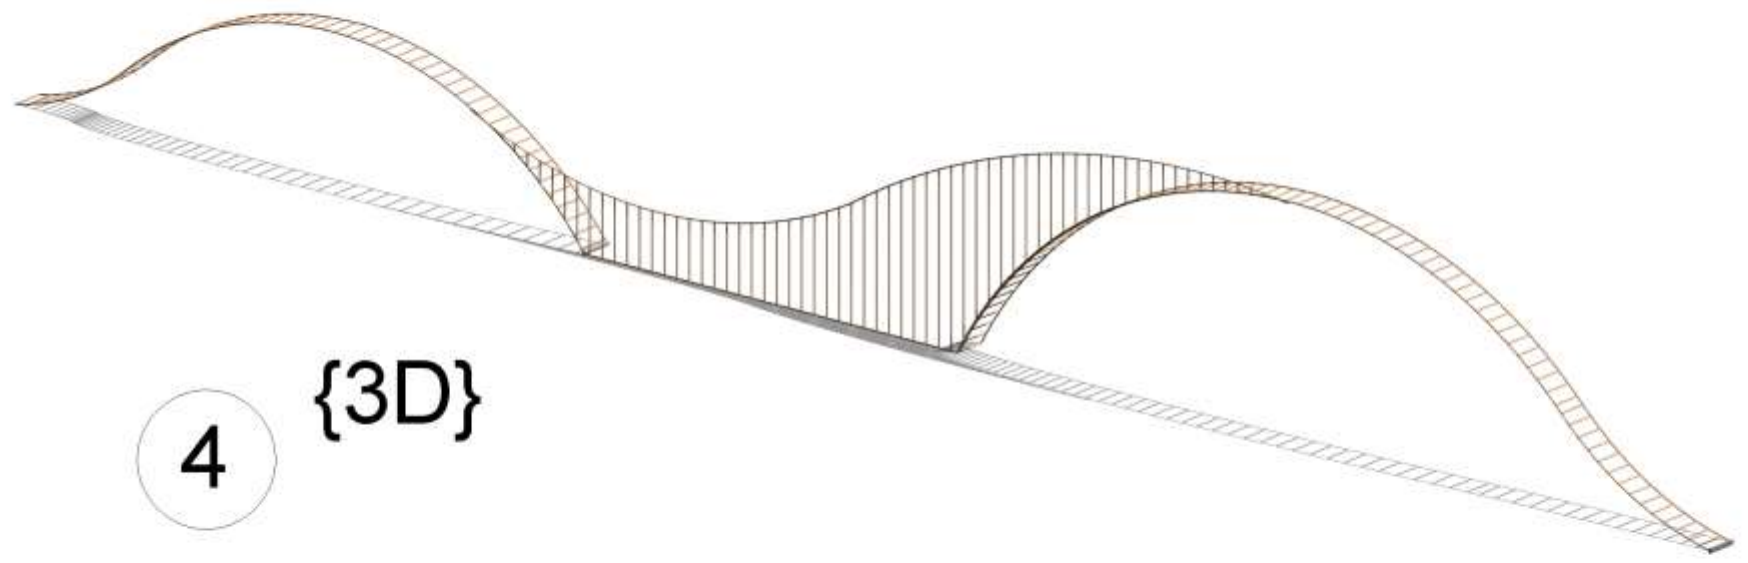


Согласовано

Взам. инв. №

Подп. и дата

Инв. № подл.


Выполнила	Ганичева А.А.					Концепция сквера «Лента времени»: входная группа: вид сверху 1:200, вид спереди 1:200, вид сбоку 1:200, 3д вид
-----------	---------------	--	--	--	--	--

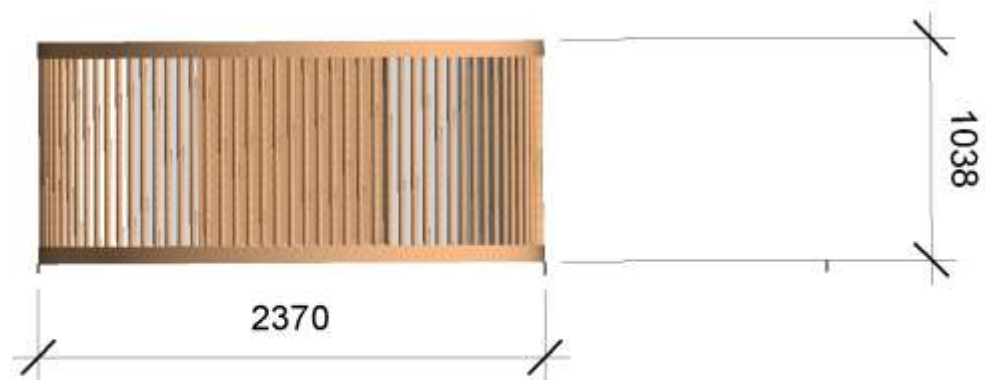

1 Вид сверху
1 : 50




3 Вид сбоку
1 : 50

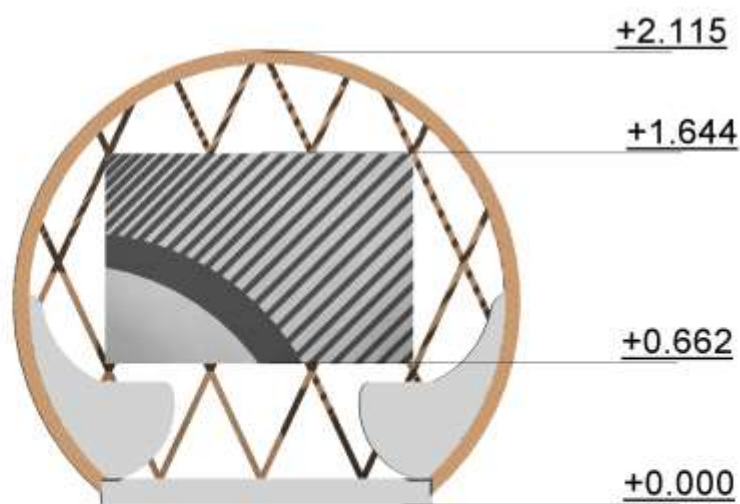

2 Вид спереди
1 : 50

4 {3D}

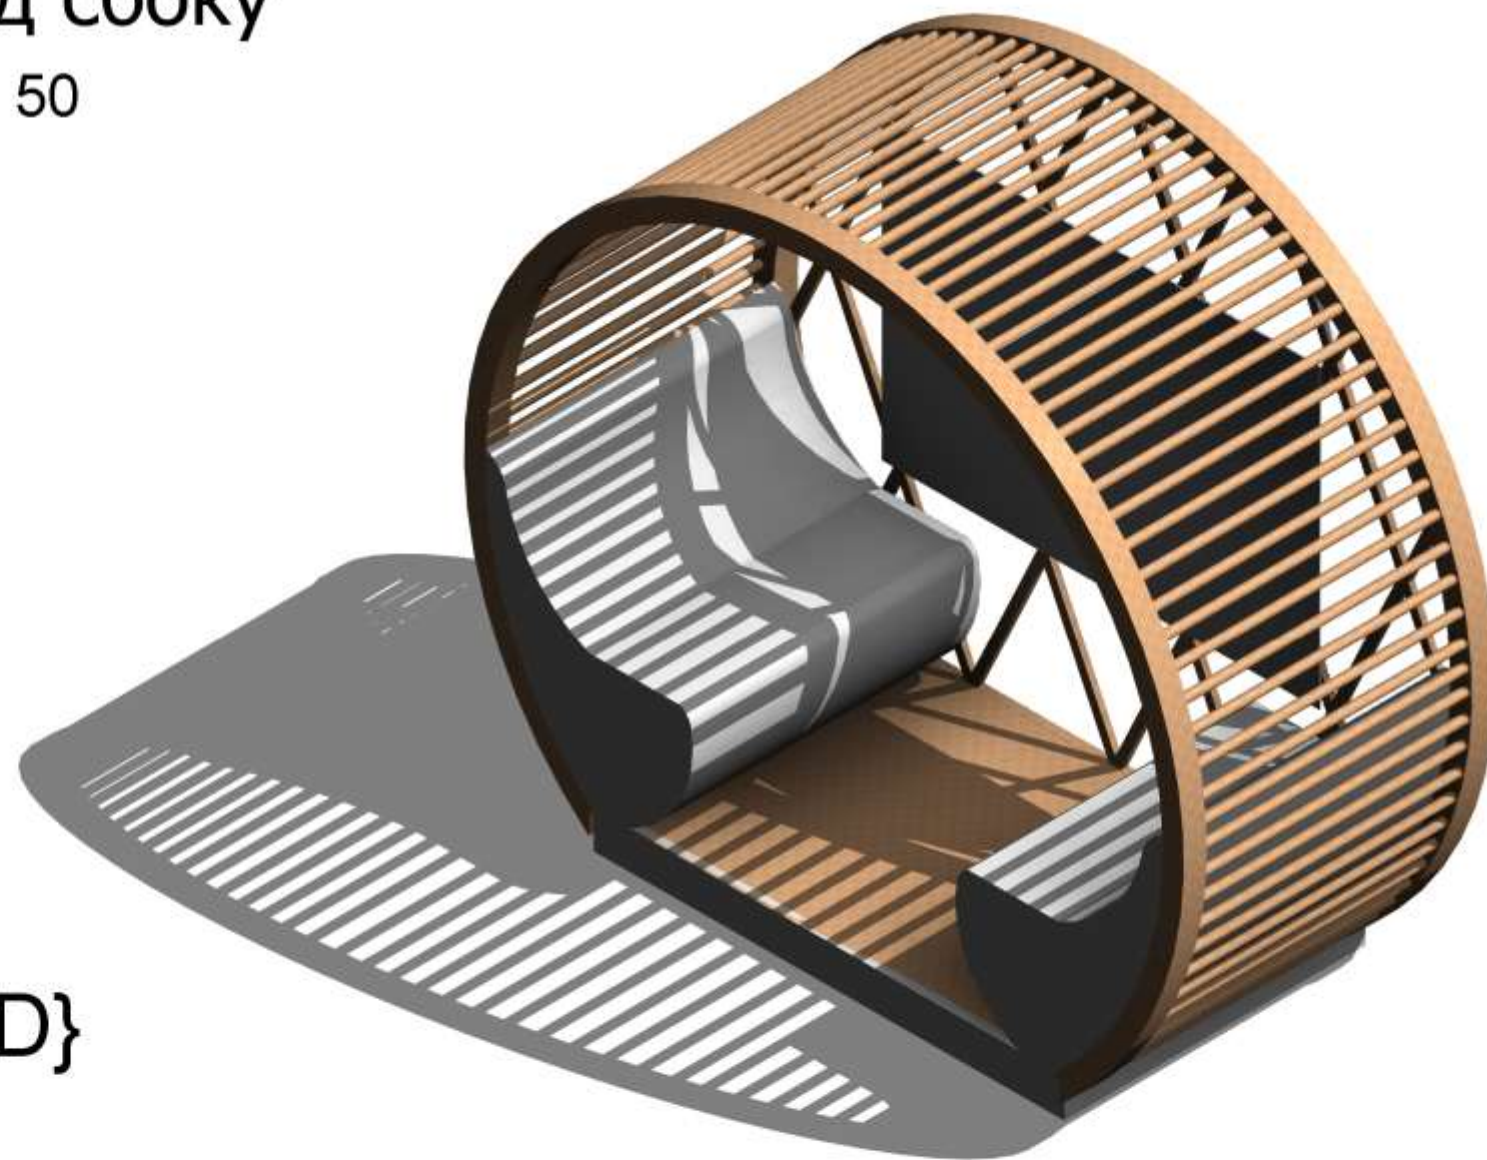

Согласовано


Взам. инв. №

Подп. и дата


Инв. № подл.

Выполнила	Ганичева А.А.			
-----------	---------------	--	--	--


Концепция сквера «Лента времени»:
входная группа: вид сверху 1:50, вид спереди 1:50,
вид сбоку 1:50, 3д вид

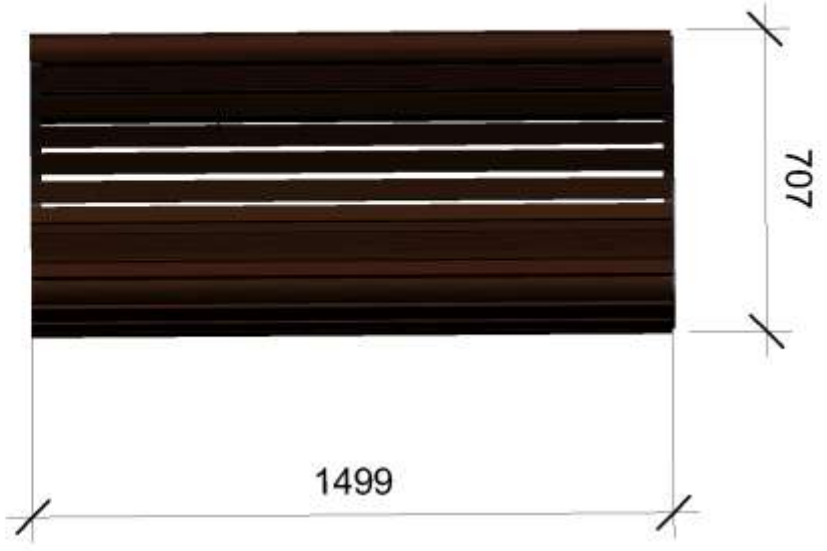


1 Вид сверху
1 : 25

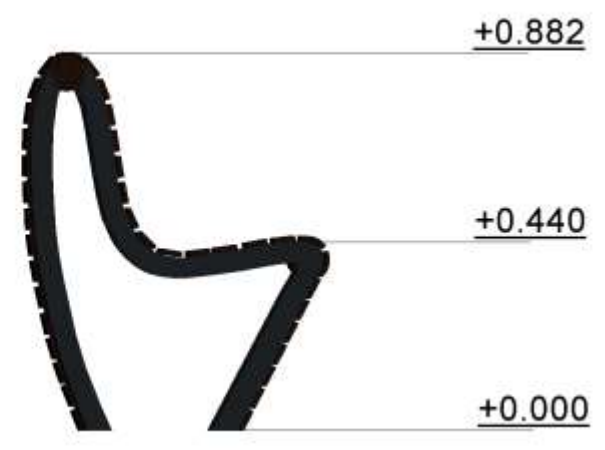

3 Восточный
1 : 25

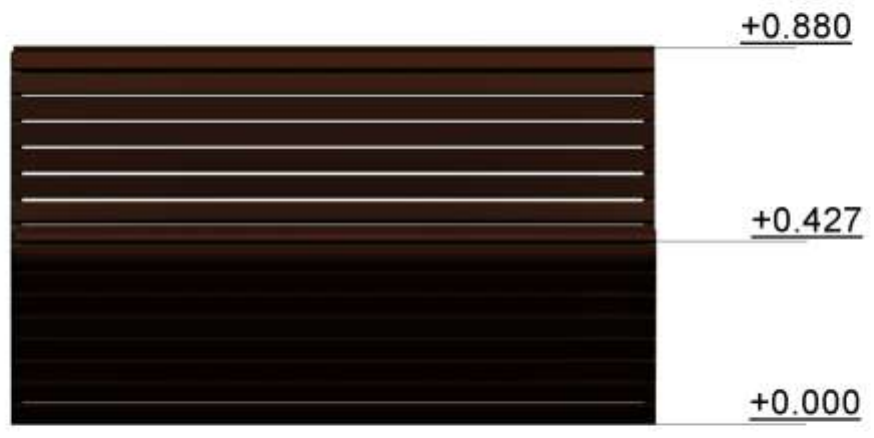

2 Вид спереди
1 : 25

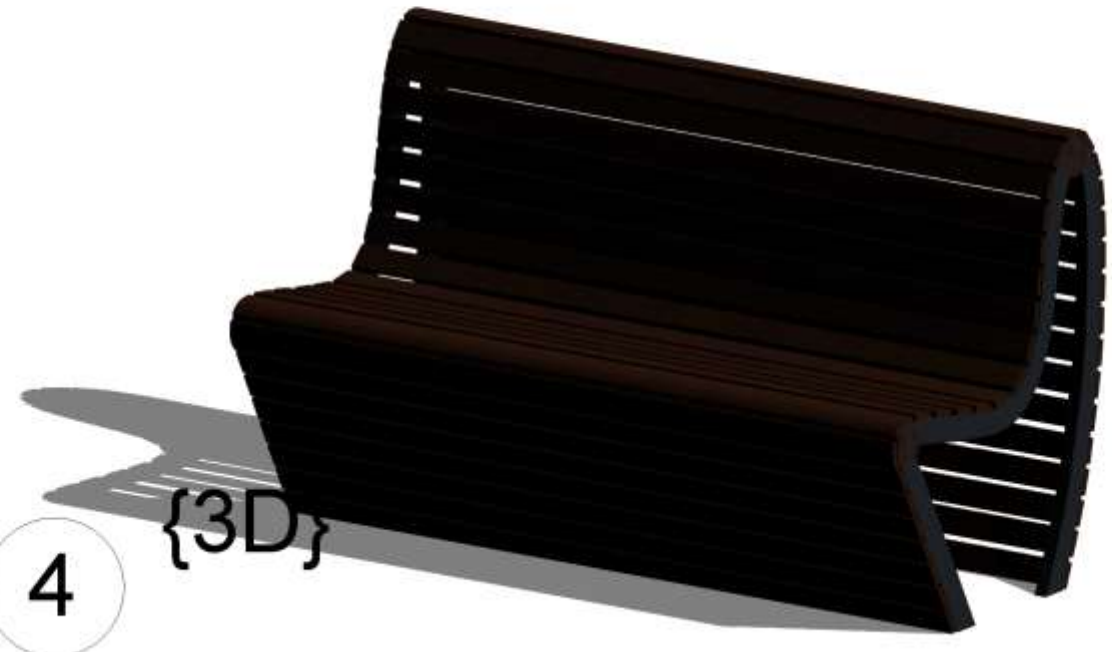


4 {3D}

Инв. № подл.	
Подп. и дата	
Взам. инв. №	


Выполнила	Ганичева А.А.		
-----------	---------------	--	--

Концепция сквера «Лента времени»:
скамейка: вид сверху 1:25, вид спереди 1:25,
вид сбоку 1:25, 3д вид

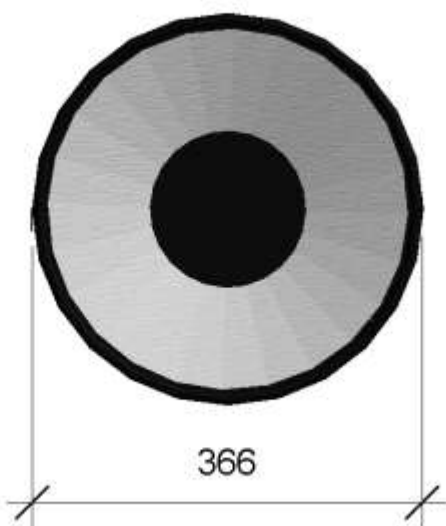


366

1 Вид сверху
1 : 10

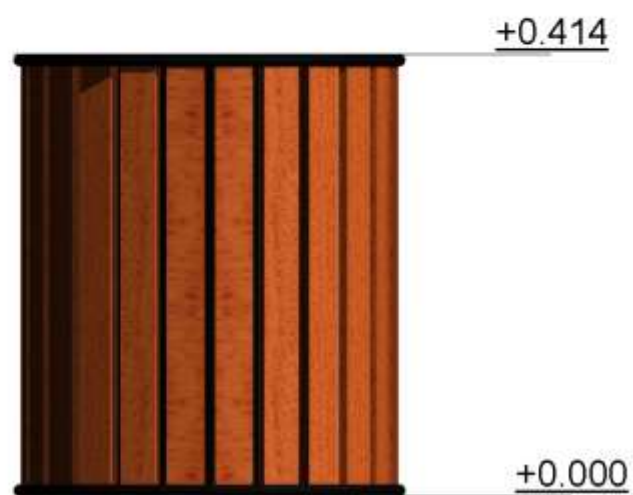

2 Вид спереди
1 : 10

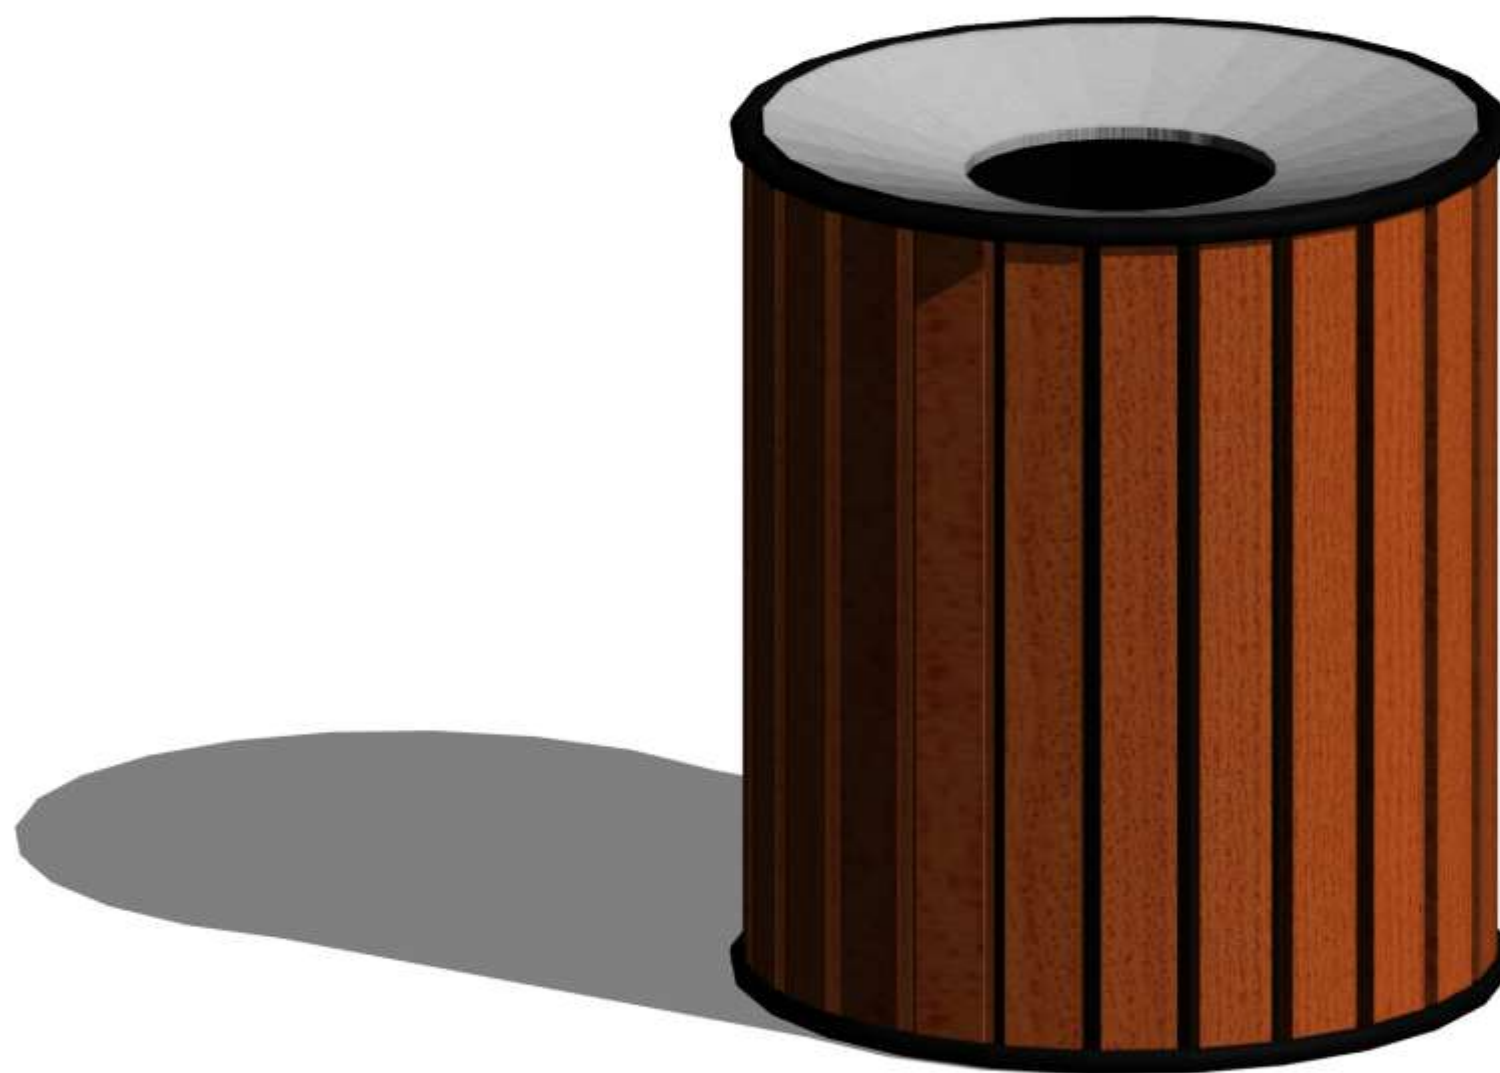

4 {3D}

Выполнила	Ганичева А.А.			



Концепция сквера «Лента времени»:
входная группа: вид сверху 1:10, вид спереди 1:10,
вид сбоку 1:10, 3д вид

Согласовано

Взам. инв. №



Подп. и дата

Инв. № подл.

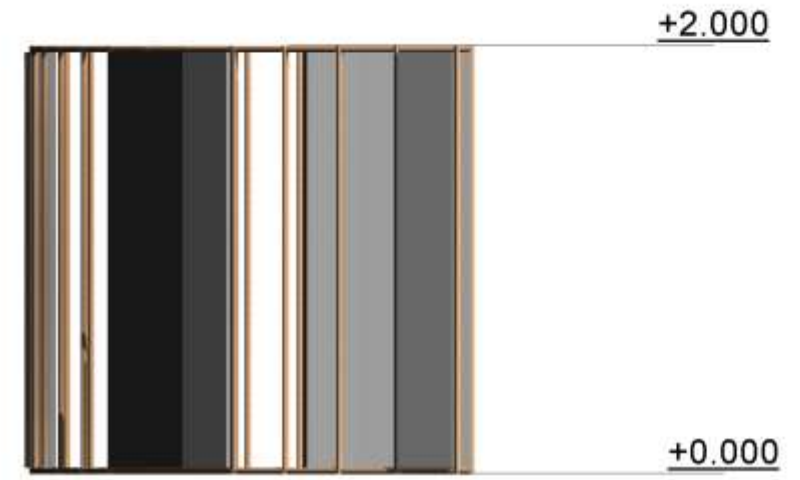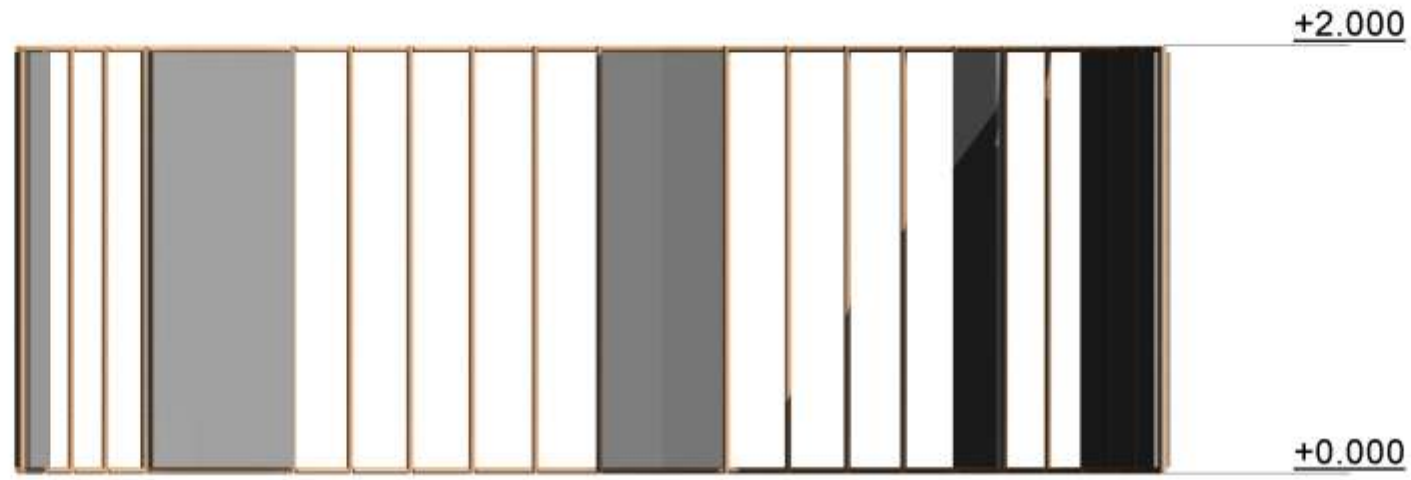

2 Вид спереди
1 : 50

3 Вид сбоку
1 : 50

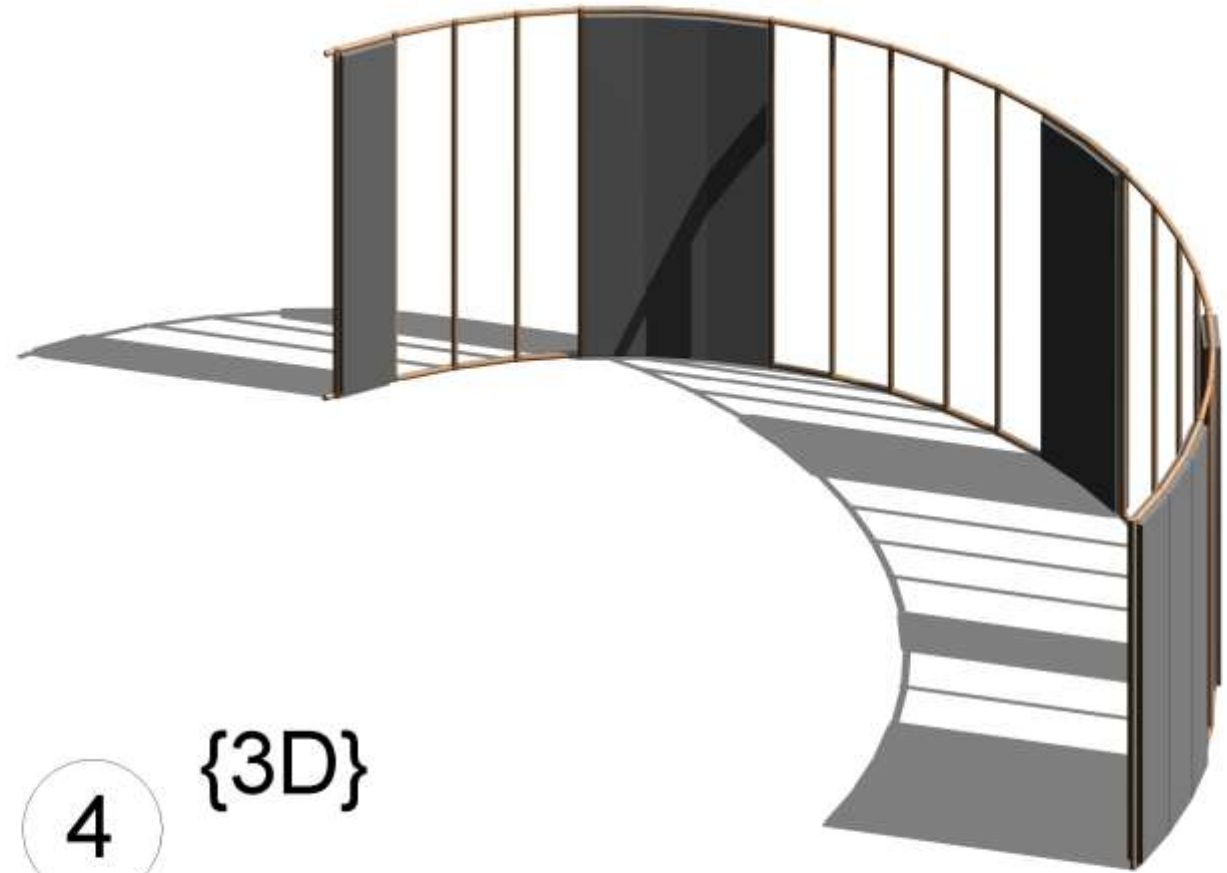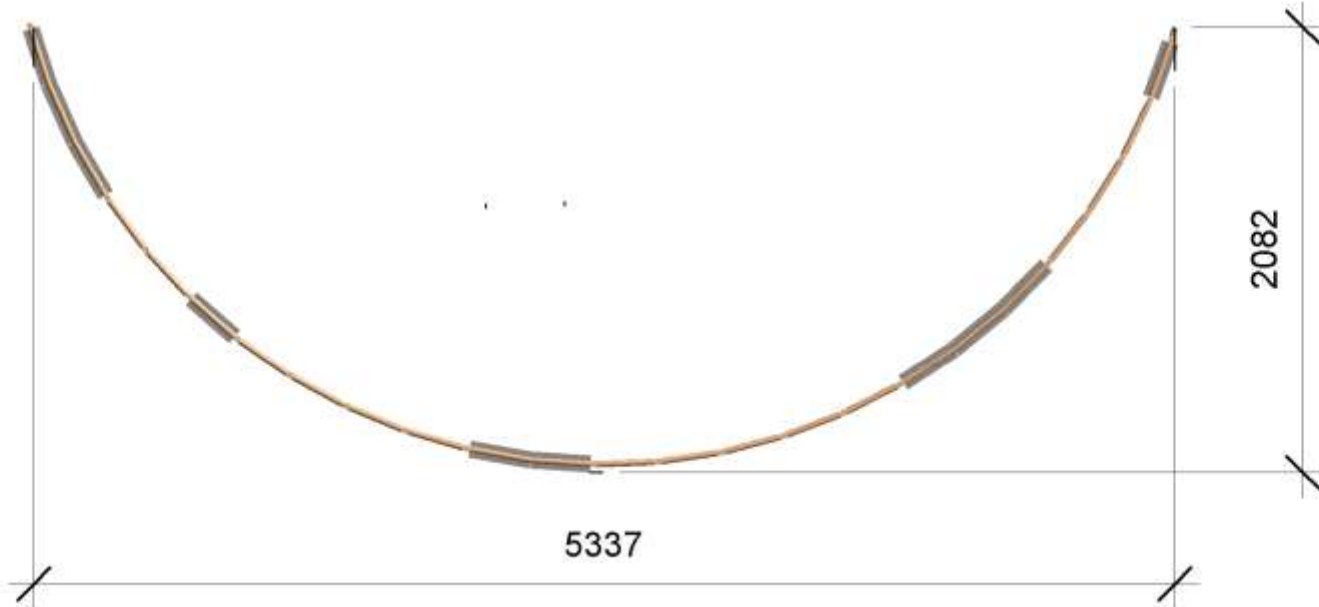

1 Вид сверху
1 : 50


4 {3D}

Взам. инв. №


Подп. и дата

Инв. № подл.


	Выполнила	Ганичева А.А.							
								Концепция сквера «Лента времени»: познавательный стенд: вид сверху 1:50, вид спереди 1:50, вид сбоку 1:50, 3д вид	

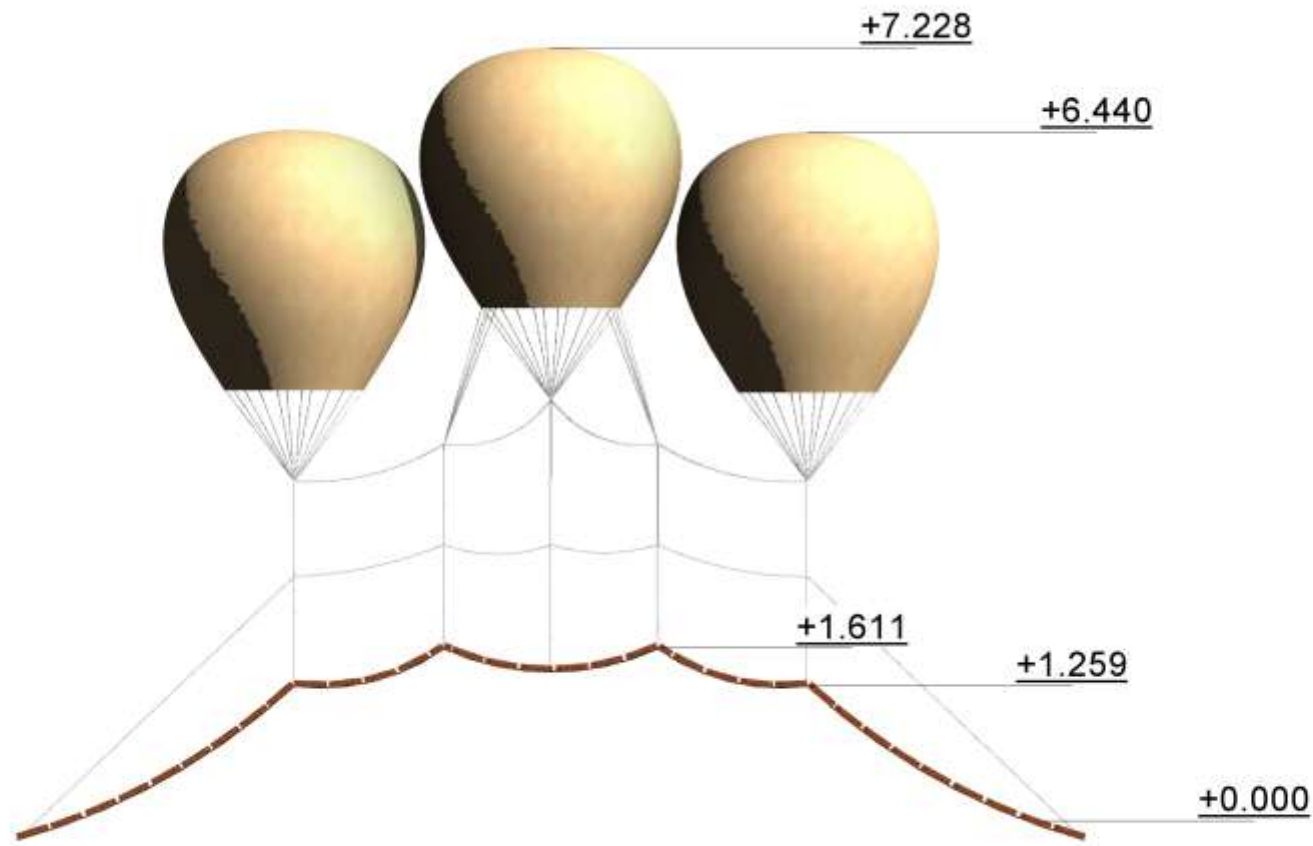


2 Вид спереди
1 : 100

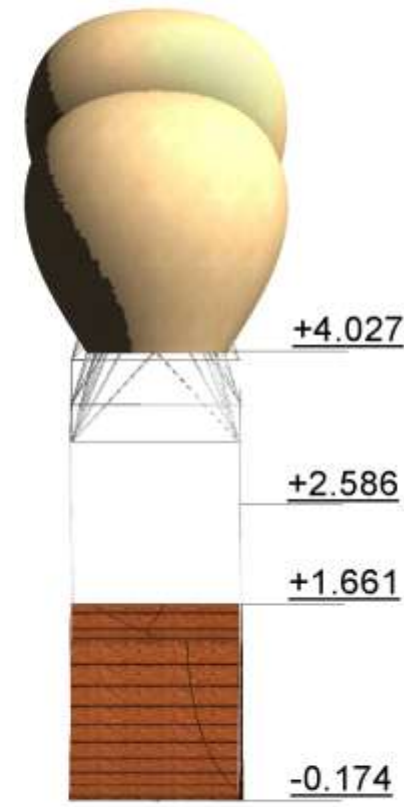

3 Вид сбоку
1 : 100

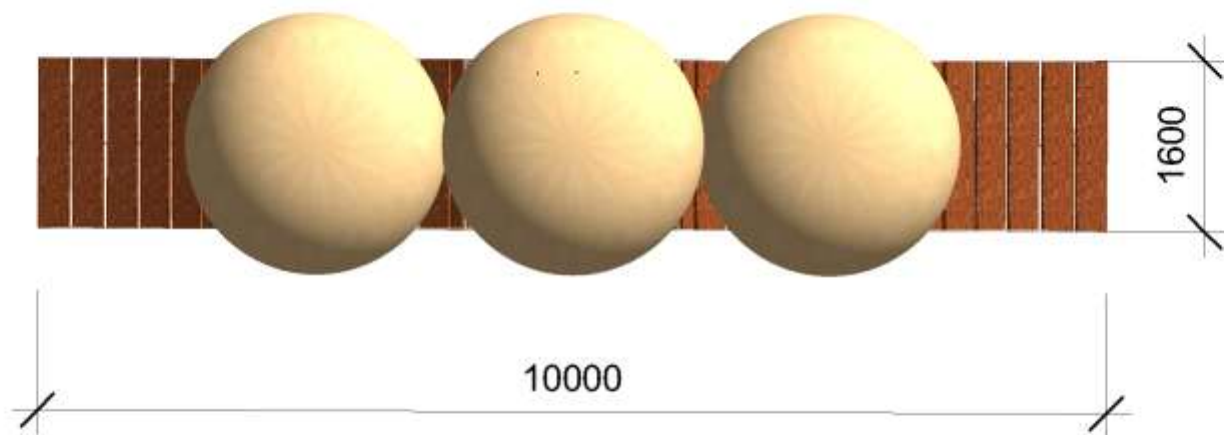

1 Вид сверху
1 : 100

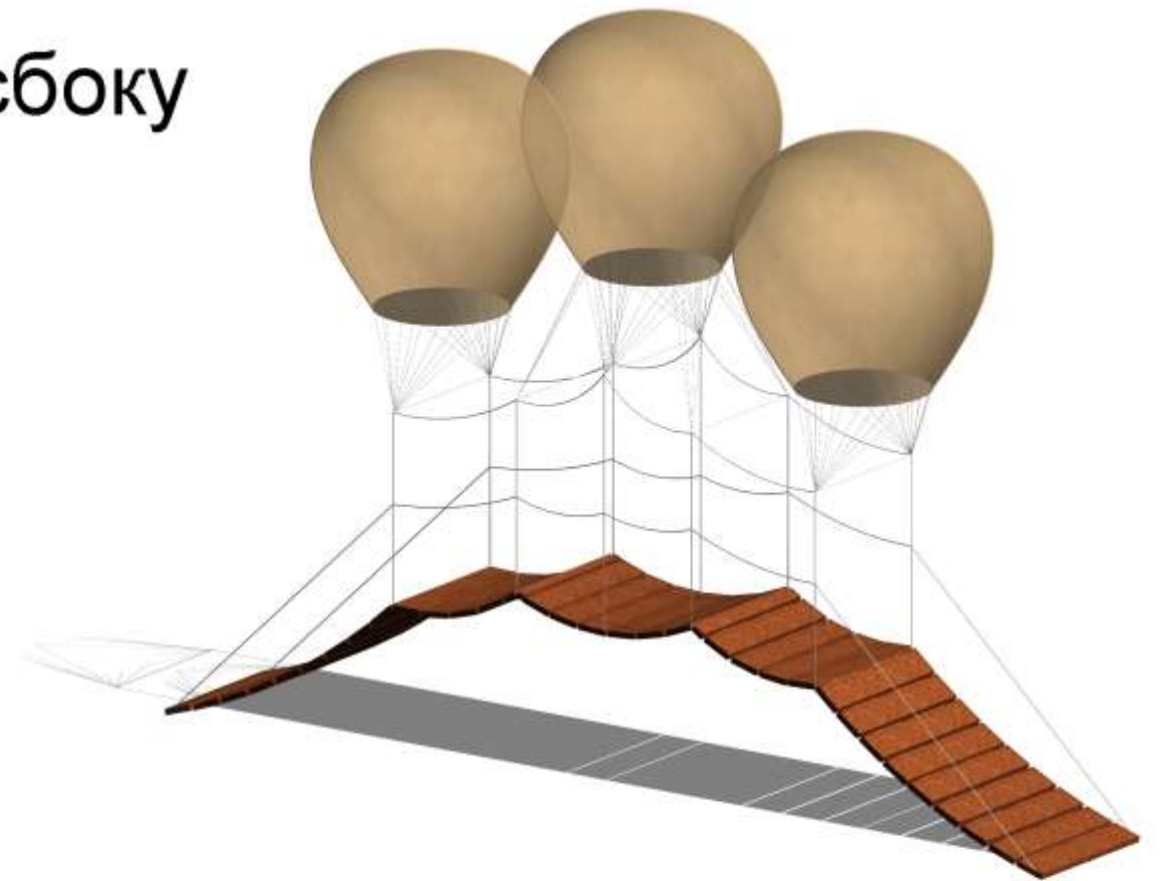

4 {3D}

Взам. инв. №

Подп. и дата

Инв. № подл.

Выполнила	Ганичева А.А.			

Концепция сквера «Лента времени»:
детский мостик: вид сверху 1:100, вид спереди 1:100,
вид сбоку 1:100, 3д вид

Согласовано

Взам. инв. №


Подп. и дата

Инв. № подл.




2 Вид спереди
1 : 100

3 Вид сбоку
1 : 100

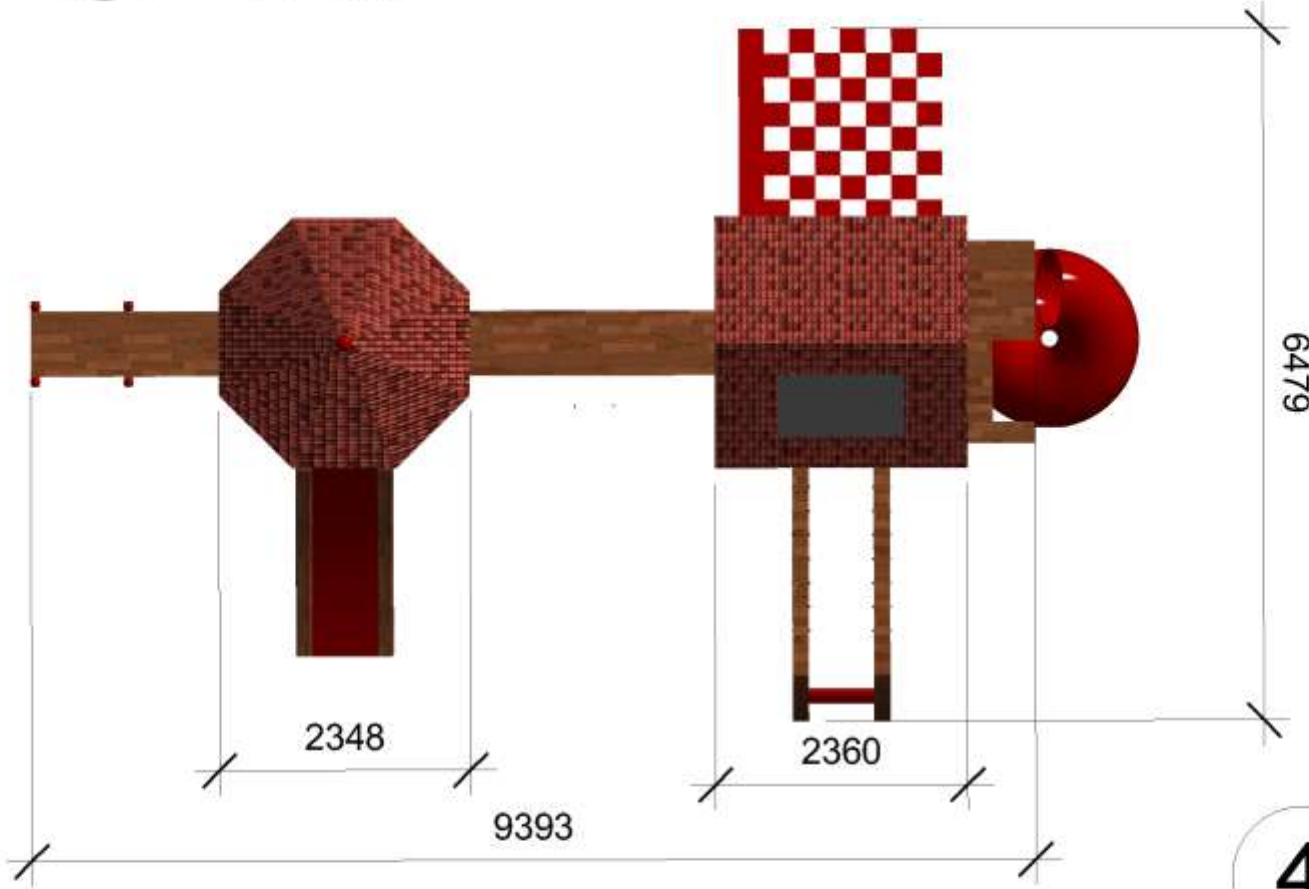


1 Вид сверху
1 : 100

{3D}

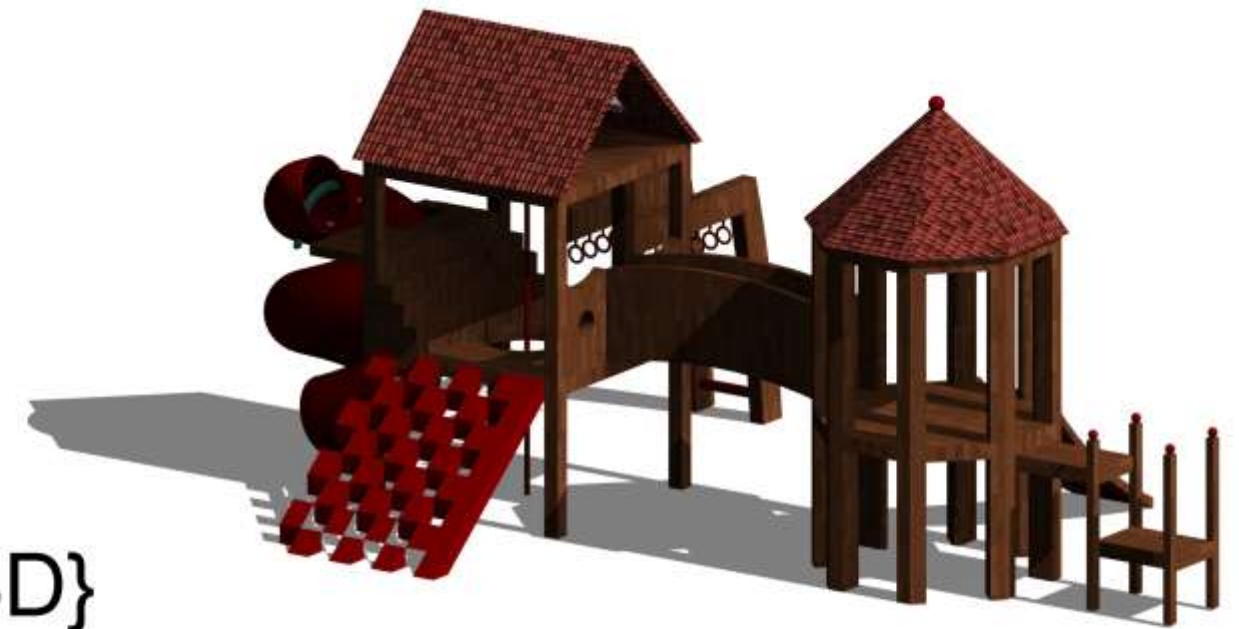


Выполнила	Ганичева А.А.					Концепция сквера «Лента времени»: детская площадка: вид сверху 1:100, вид спереди 1:100, вид сбоку 1:100, 3д вид
-----------	---------------	--	--	--	--	--

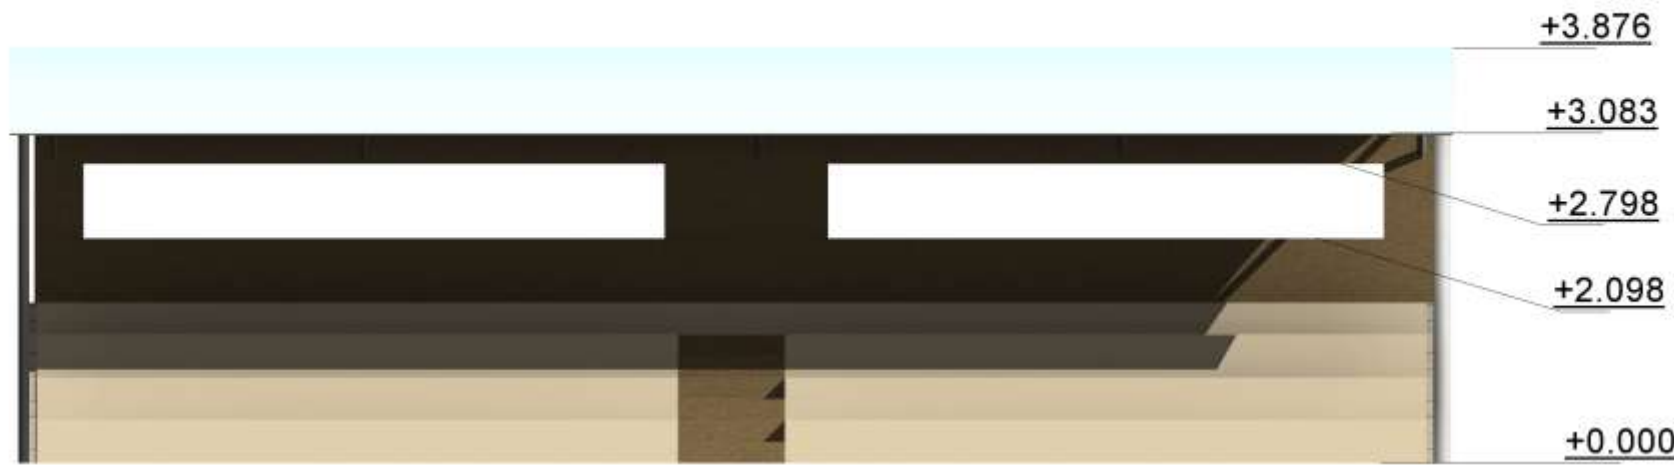

2

Вид спереди


1 : 100

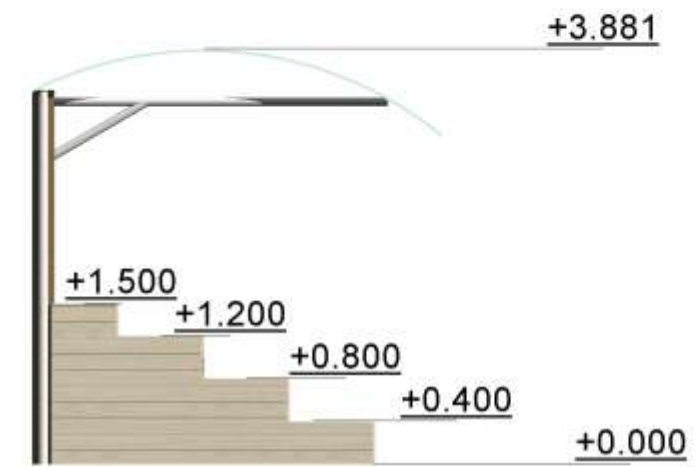

3

Вид сбоку

1 : 100

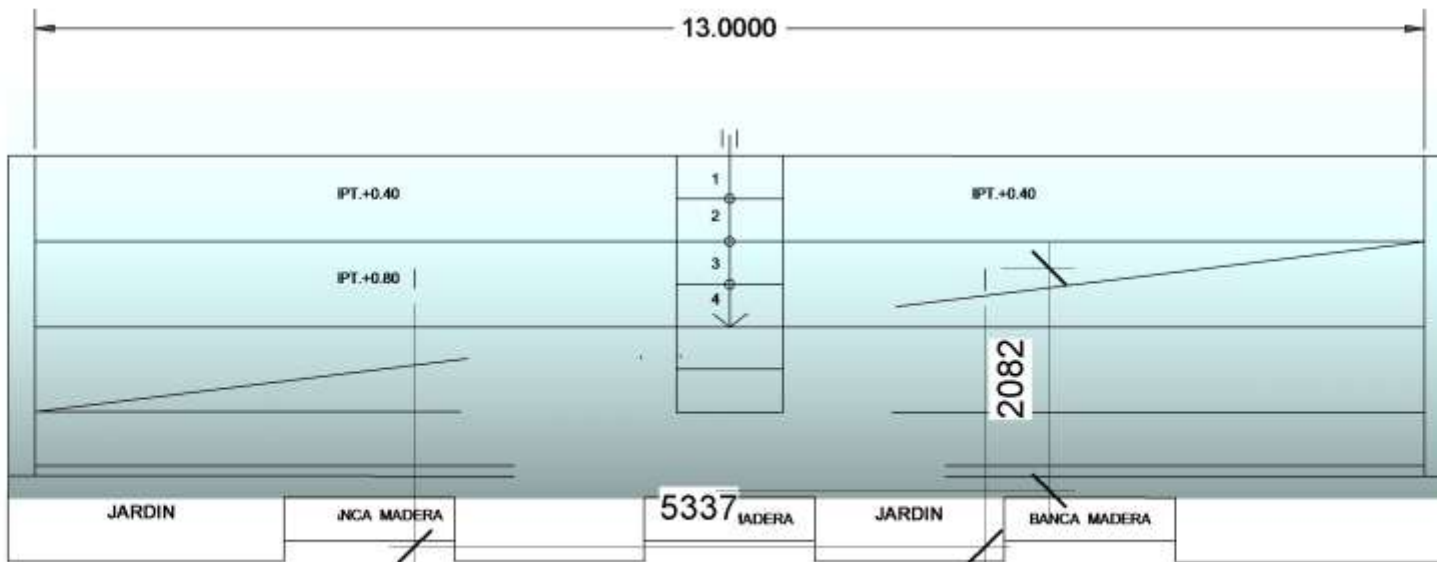


1

Вид сверху

1 : 100



4

{3D}

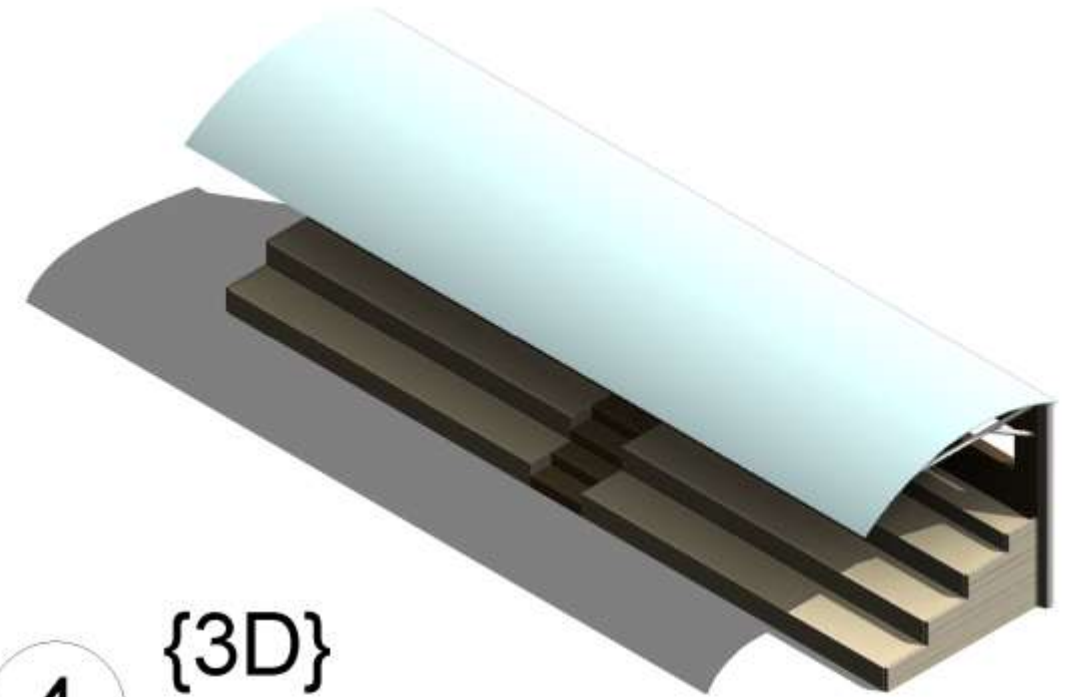


Выполнила	Ганичева А.А.						

Концепция сквера «Лента времени»:
трибуны: вид сверху 1:100, вид спереди 1:100,
вид сбоку 1:100, 3д вид

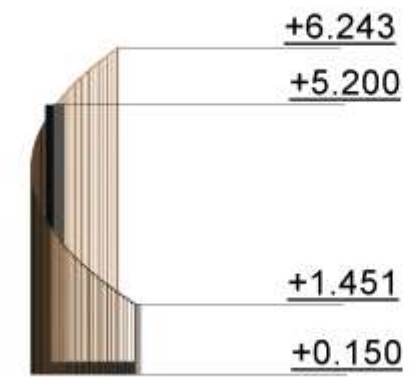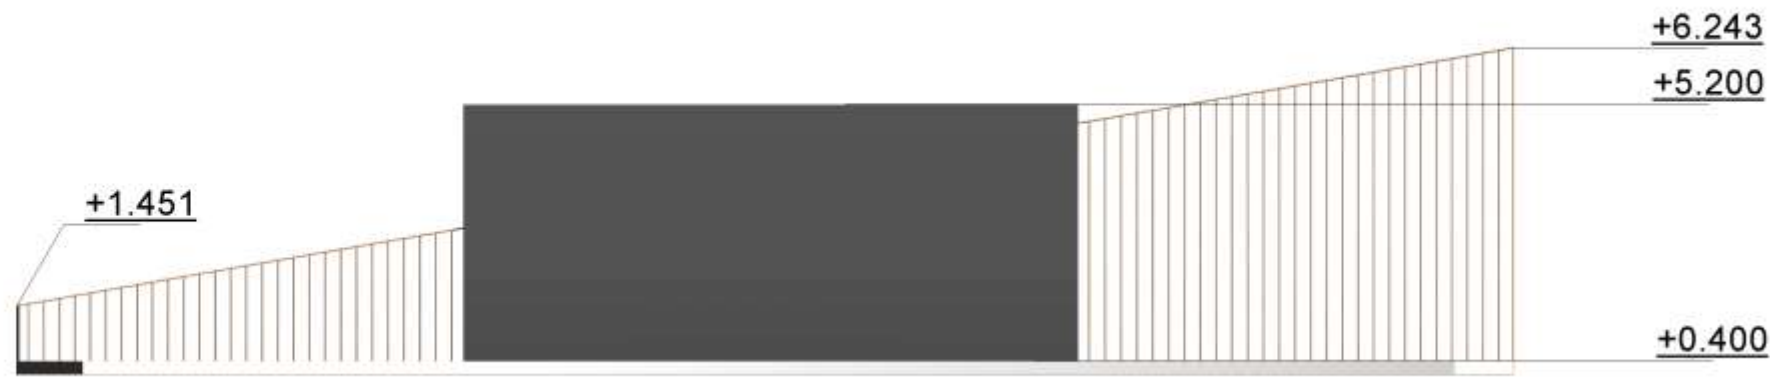

2 Вид спереди
1 : 200

3 Вид сбоку
1 : 200

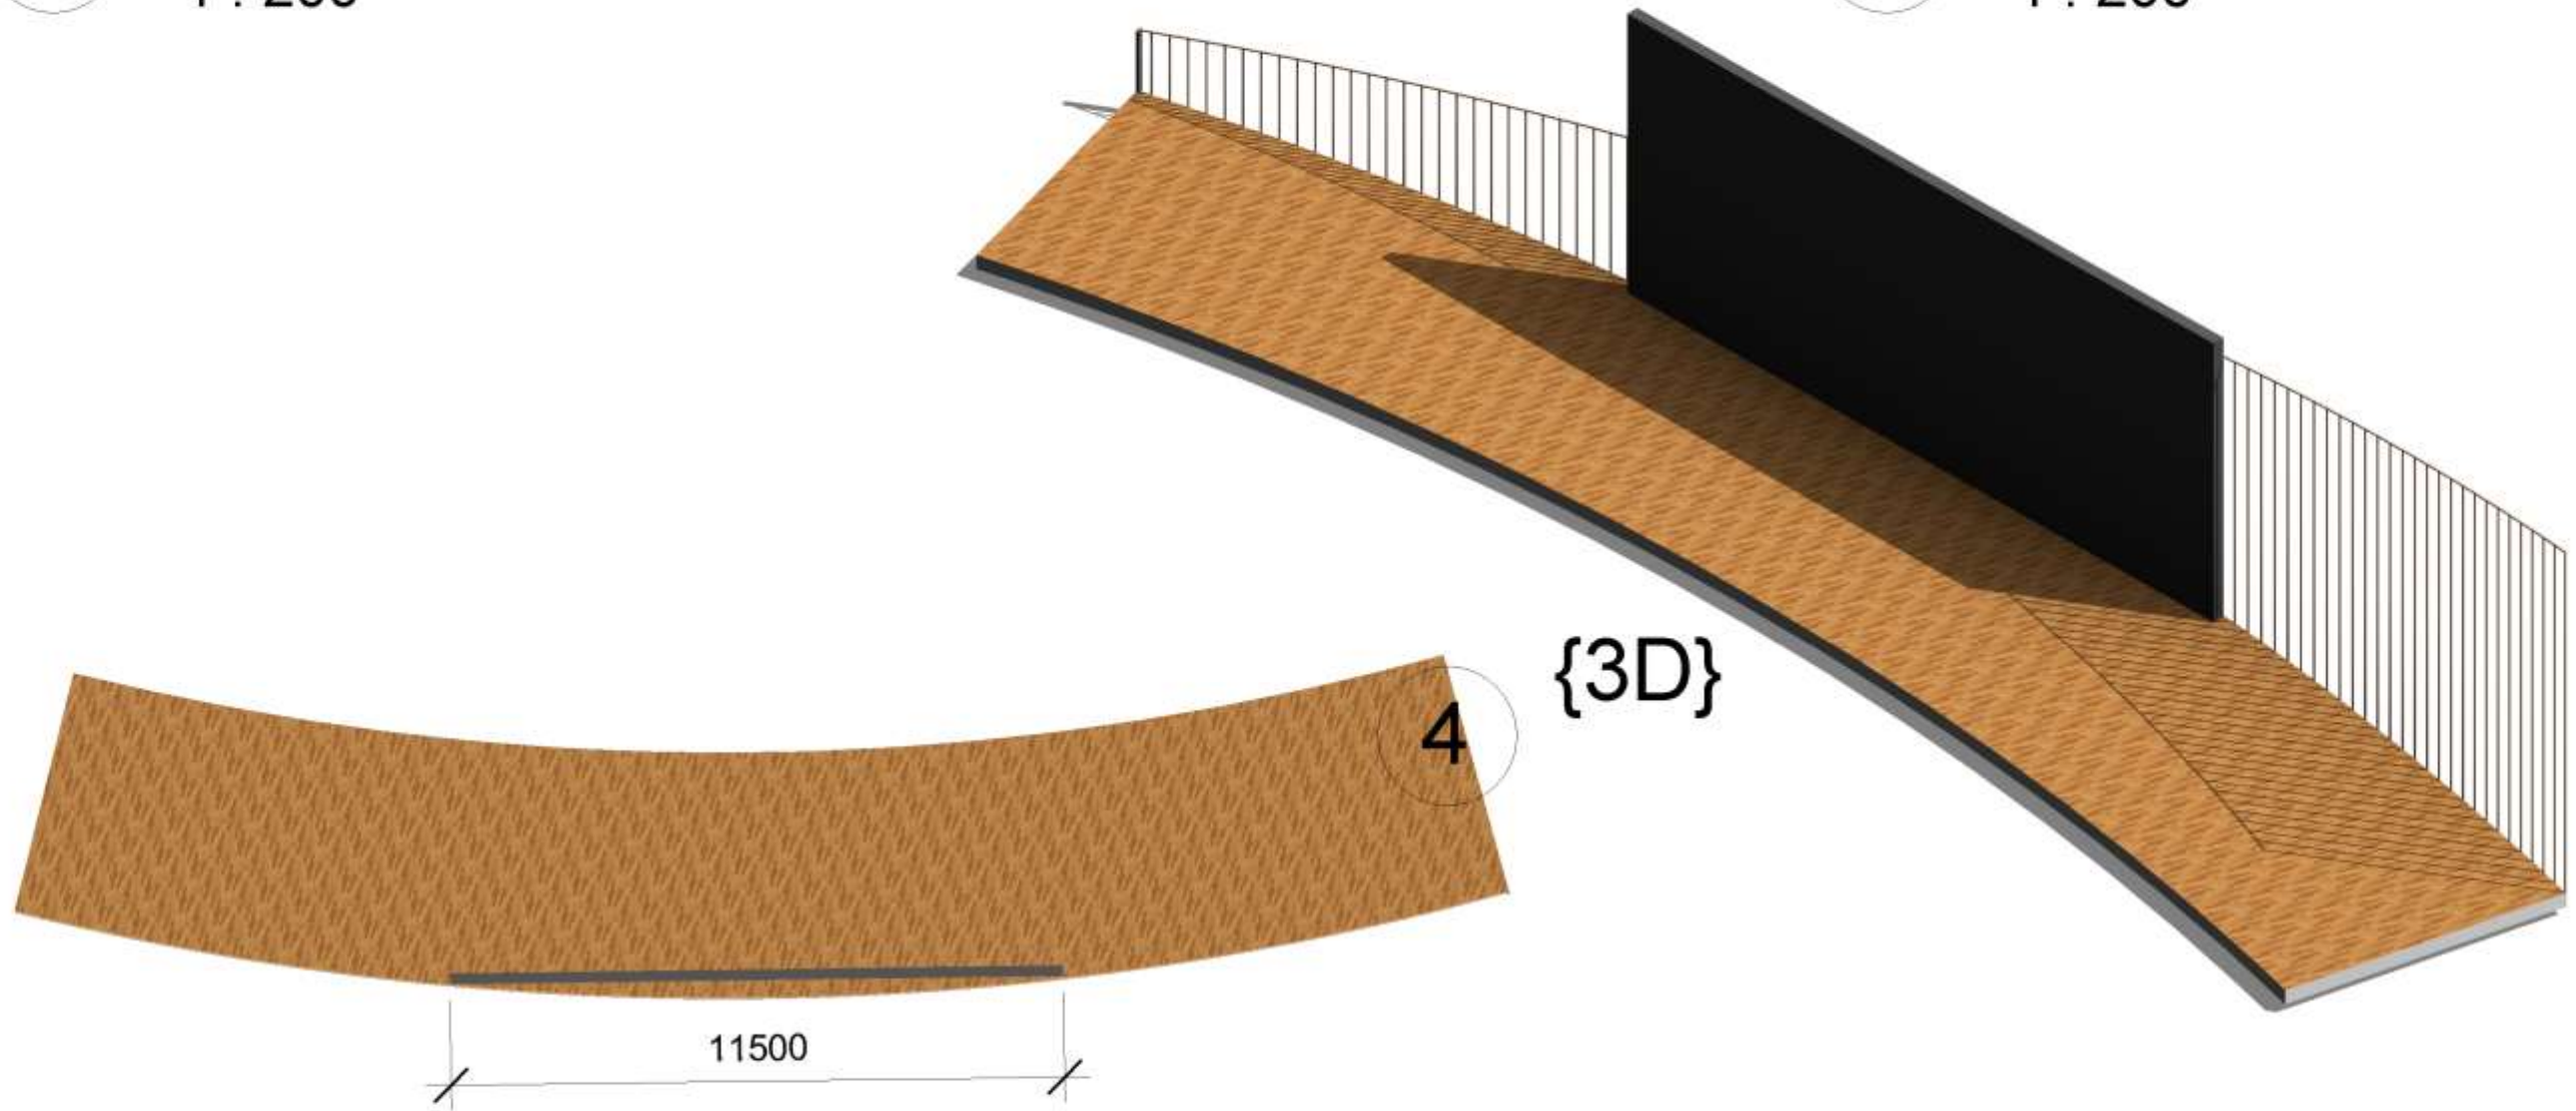

1 Вид сверху
1 : 200

Согласовано

Инд. № подл.	Подп. и дата	Взам. инв. №



Выполнила	Ганичева А.А.			
-----------	---------------	--	--	--

Концепция сквера «Лента времени»:
кинотеатр: вид сверху 1:200, вид спереди 1:200,
вид сбоку 1:200, 3д вид



5 Вид спереди.
1 : 200

3 Вид сбоку
1 : 200

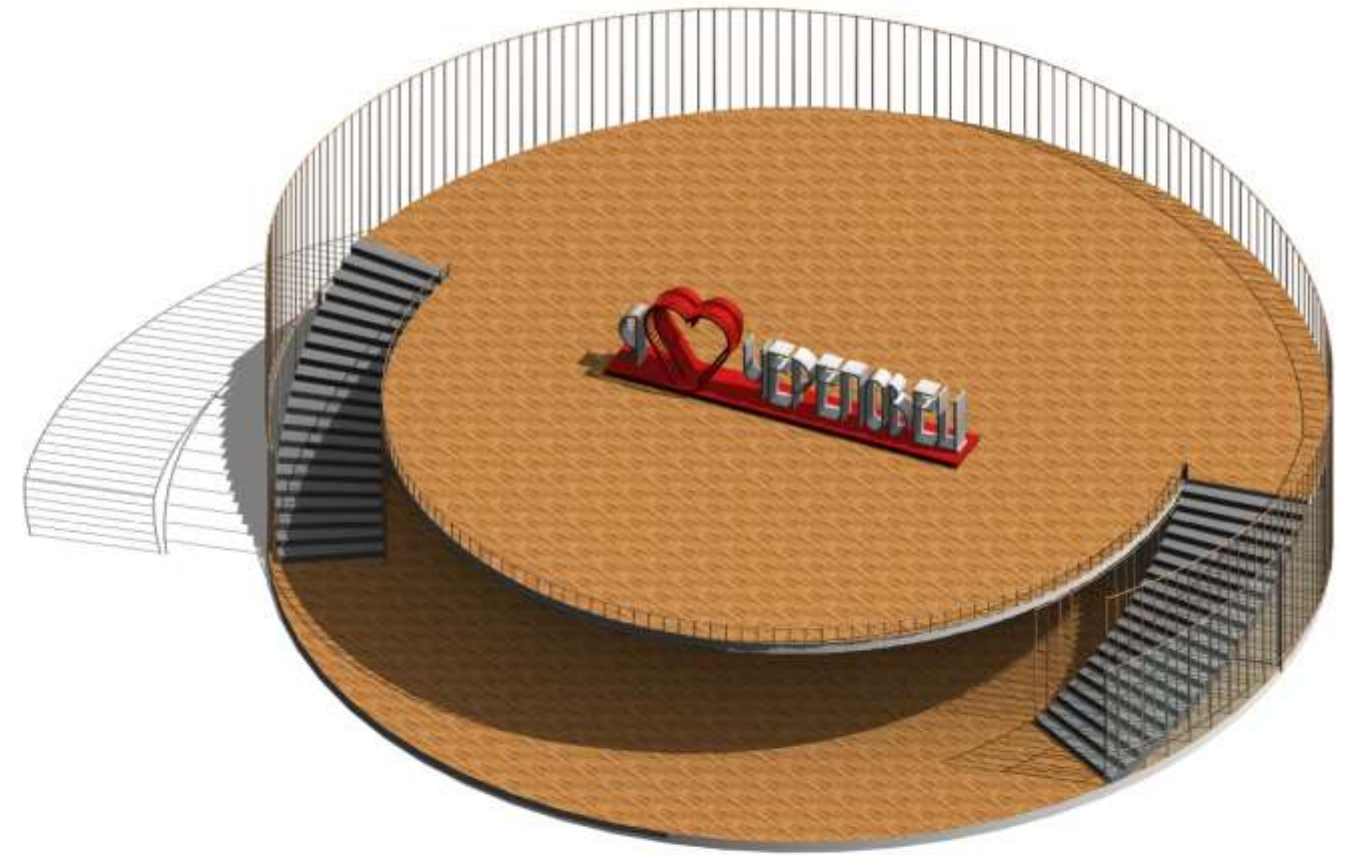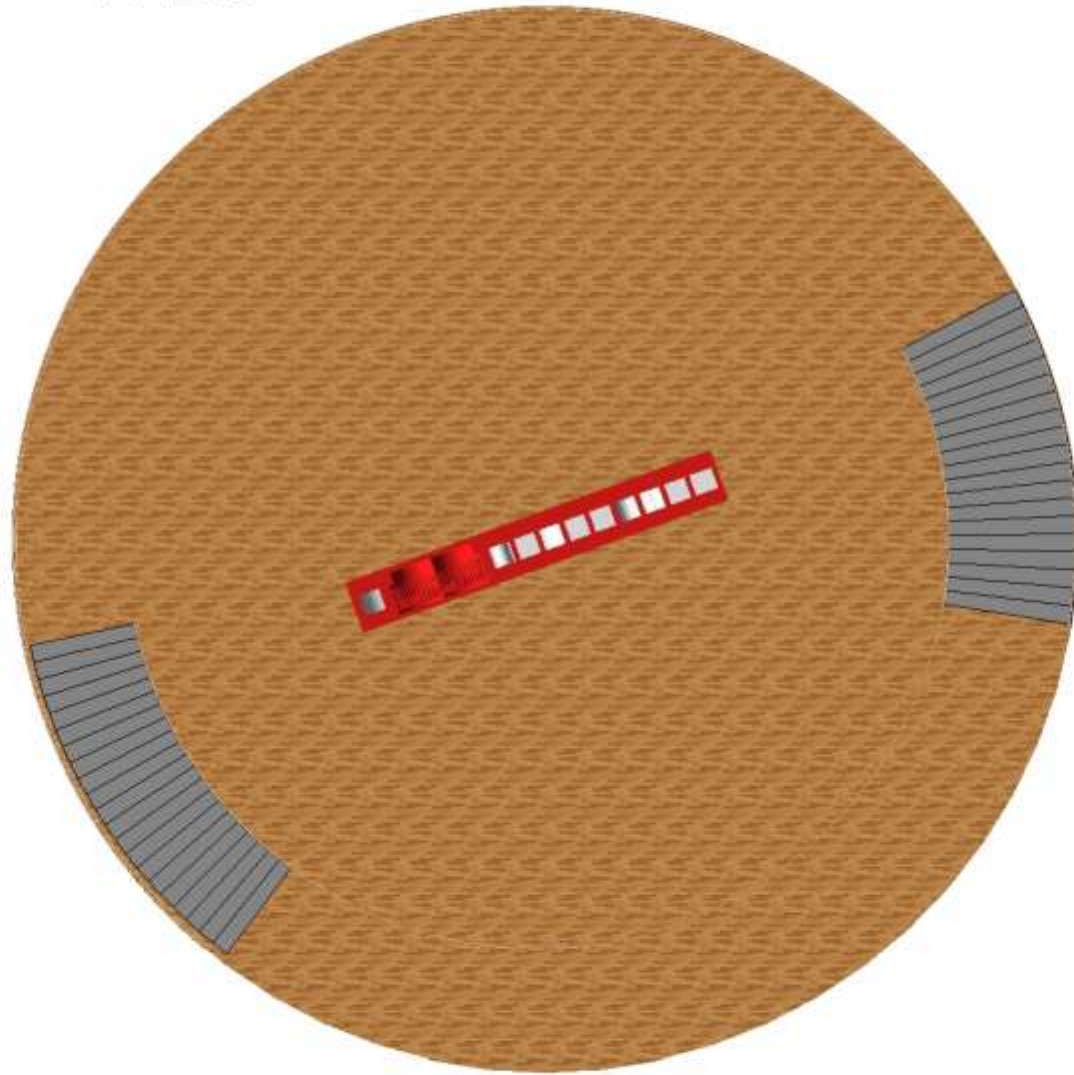

1 Вид сверху
1 : 200

4 {3D}

Выполнила	Ганичева А.А.				
	..				

Концепция сквера «Лента времени»:
летнее кафе/выставочный павильон: вид сверху 1:200,
вид спереди 1:200, вид сбоку 1:200, 3д вид

Согласовано

Инт. № подл.
Подп. и дата
Взам. инв. №

Согласовано

Взаим. инв. №

Подп. и дата


Инв. № подл.



5 Вид спереди.
1 : 50



3 Вид сбоку
1 : 50

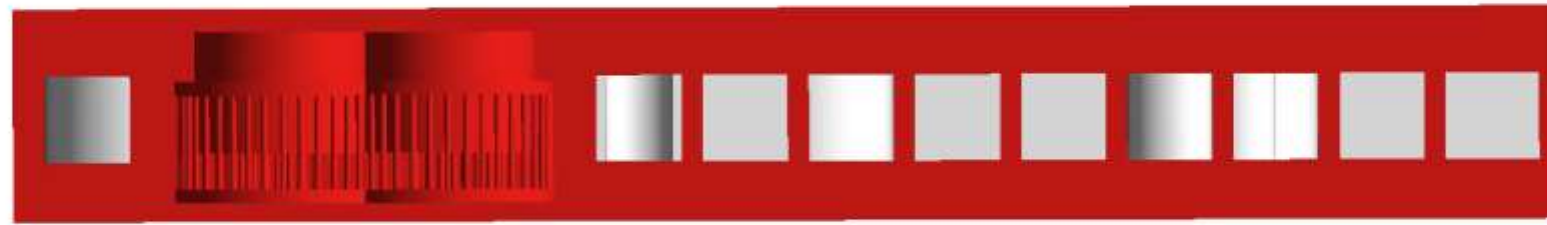

1 Вид сверху
1 : 50

4 {3D}



	Выполнила	Ганичева А.А.			
					Концепция сквера «Лента времени»: элемент «Я ЛЮБЛЮ ЧЕРЕПОВЕЦ»: вид сверху 1:50, вид спереди 1:50, вид сбоку 1:50, 3д вид