

КАДАСТРОВЫЙ ПАСПОРТ  
помещения

Лист № 1, всего листов 2

Дата 17.03.2009

Кадастровый номер \_\_\_\_\_

Инвентарный номер (ранее присвоенный учетный номер) 8349:1003

1. Описание объекта недвижимого имущества

1.1. Кадастровый номер здания (сооружения), в котором расположено помещение

1.2. Этаж (этажи), на котором расположено помещение цокольный этаж

1.3. Общая площадь помещения 151

1.4. Адрес (местоположение):

Субъект Российской Федерации	Вологодская область	
Район		
Муниципальное образование	тип	
	наименование	
Населенный пункт	тип	город
	наименование	Череповец
Улица (проспект, переулок и т.д.)	тип	улица
	наименование	Краснодонцев
Номер дома	51	
Номер корпуса		
Номер строения		
Литера	А	
Номер помещения (квартиры)		
Иное описание местоположения		

1.5. Назначение помещения нежилое  
(жилое, нежилое)

1.6. Вид жилого помещения в многоквартирном доме  
(комната, квартира)

1.7. Кадастровый номер квартиры, в которой расположена комната

1.8. Номер помещения на поэтажном плане 3Н

1.9. Предыдущие кадастровые (условные) номера объекта недвижимого имущества:  
35:21:020302:0016:08349:1003

1.10. Примечание: План объекта (приложения - 1) Центр боевых искусств

1.11. ГП ВО "Череповецтехинвентаризация"  
Свидетельство об аккредитации серия РН-I № 000133 от 28.04.2006  
(наименование органа или организации)

Руководитель (уполномоченное лицо)

Директор  
(полное наименование должности)



Воронова Л.П.  
(инициалы, фамилия)


# КАДАСТРОВЫЙ ПАСПОРТ ПОМЕЩЕНИЯ

Лист № 2, всего листов 2

Кадастровый номер \_\_\_\_\_

Инвентарный номер (ранее присвоенный учетный номер) 8349:1003

## 2. План расположения помещения на этаже

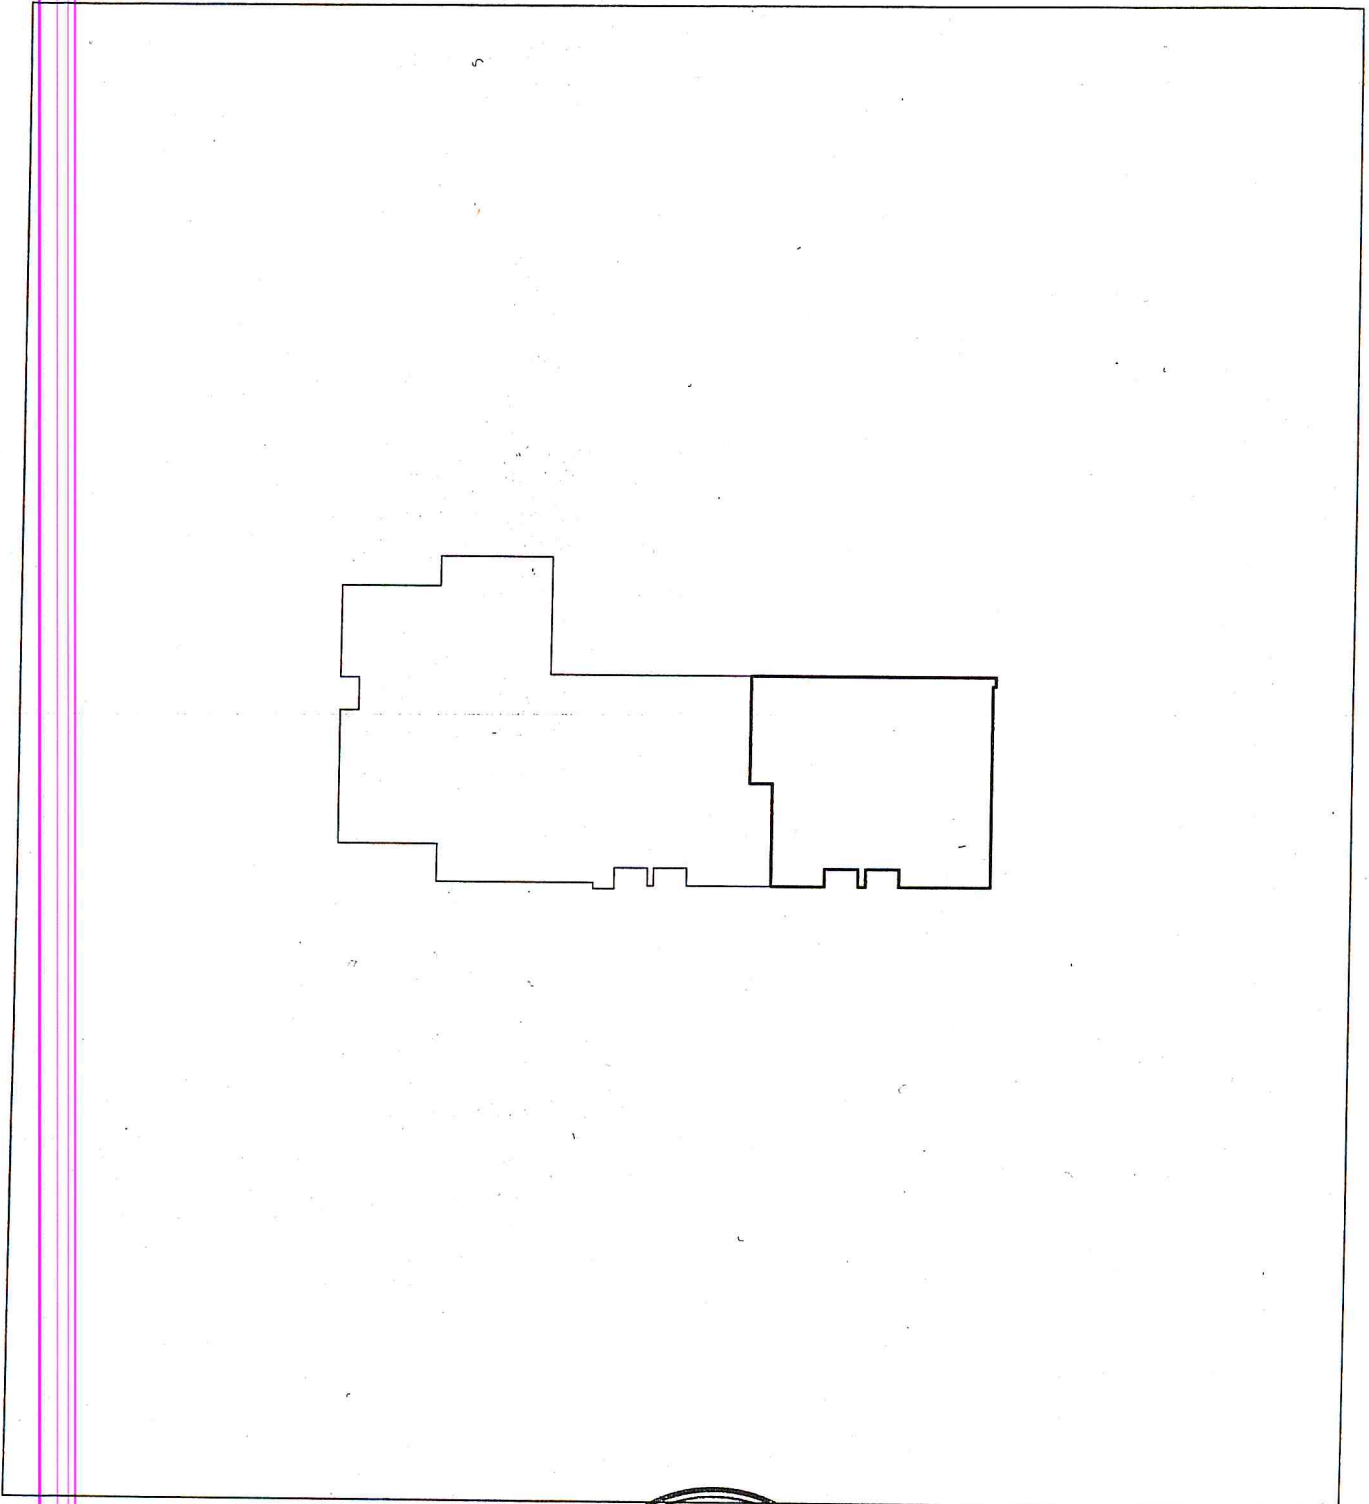

Масштаб 1: 500

Руководитель (уполномоченное лицо)

Директор


(полное наименование должности)



Воронова Л.П.

(инициалы, фамилия)

### ЦОКОЛЬНЫЙ ЭТАЖ

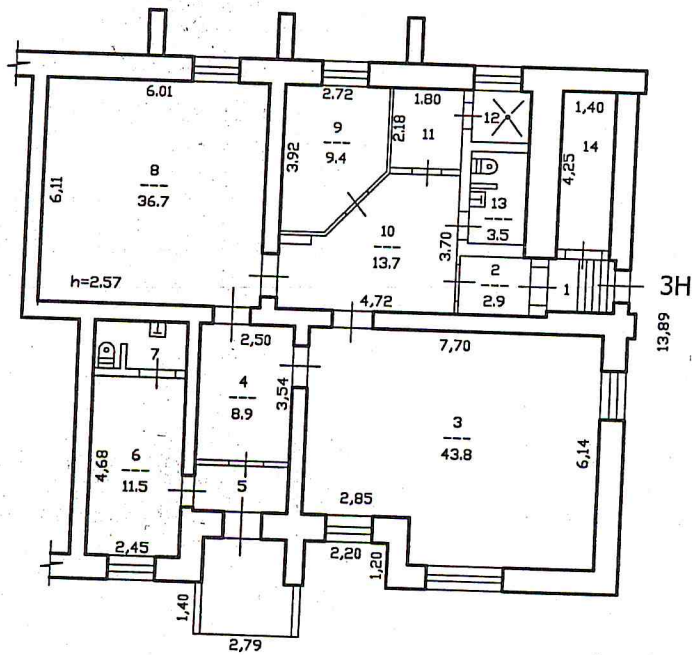

Государственное предприятие Вологодской области "Череповецтехинвентаризация"		Инв. №
Лист № 1	ул. Краснодонцев	
Дата	Исполнил	Фамилия И.О.
17.03.2009г.	Инженер	Чернышев А.Н.
	Начальник отдела	Черепанова Е.И.
	Директор	Воронова Л.П.

