





# СКВЕР ПО ул. ВЕТЕРАНОВ


Управление архитектуры и градостроительства мэрии города  
2018



# Схема расположения сквера на территории Северного района города


Сквер по ул. ВЕТЕРАНОВ

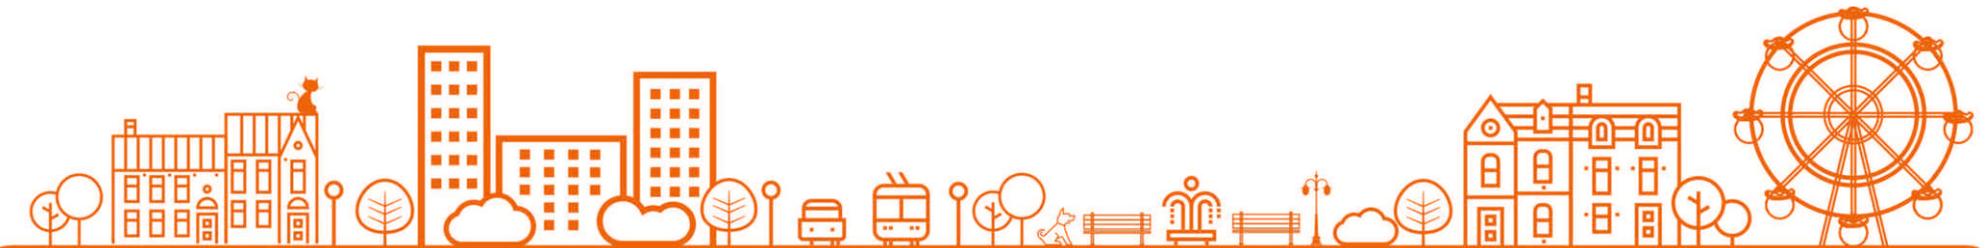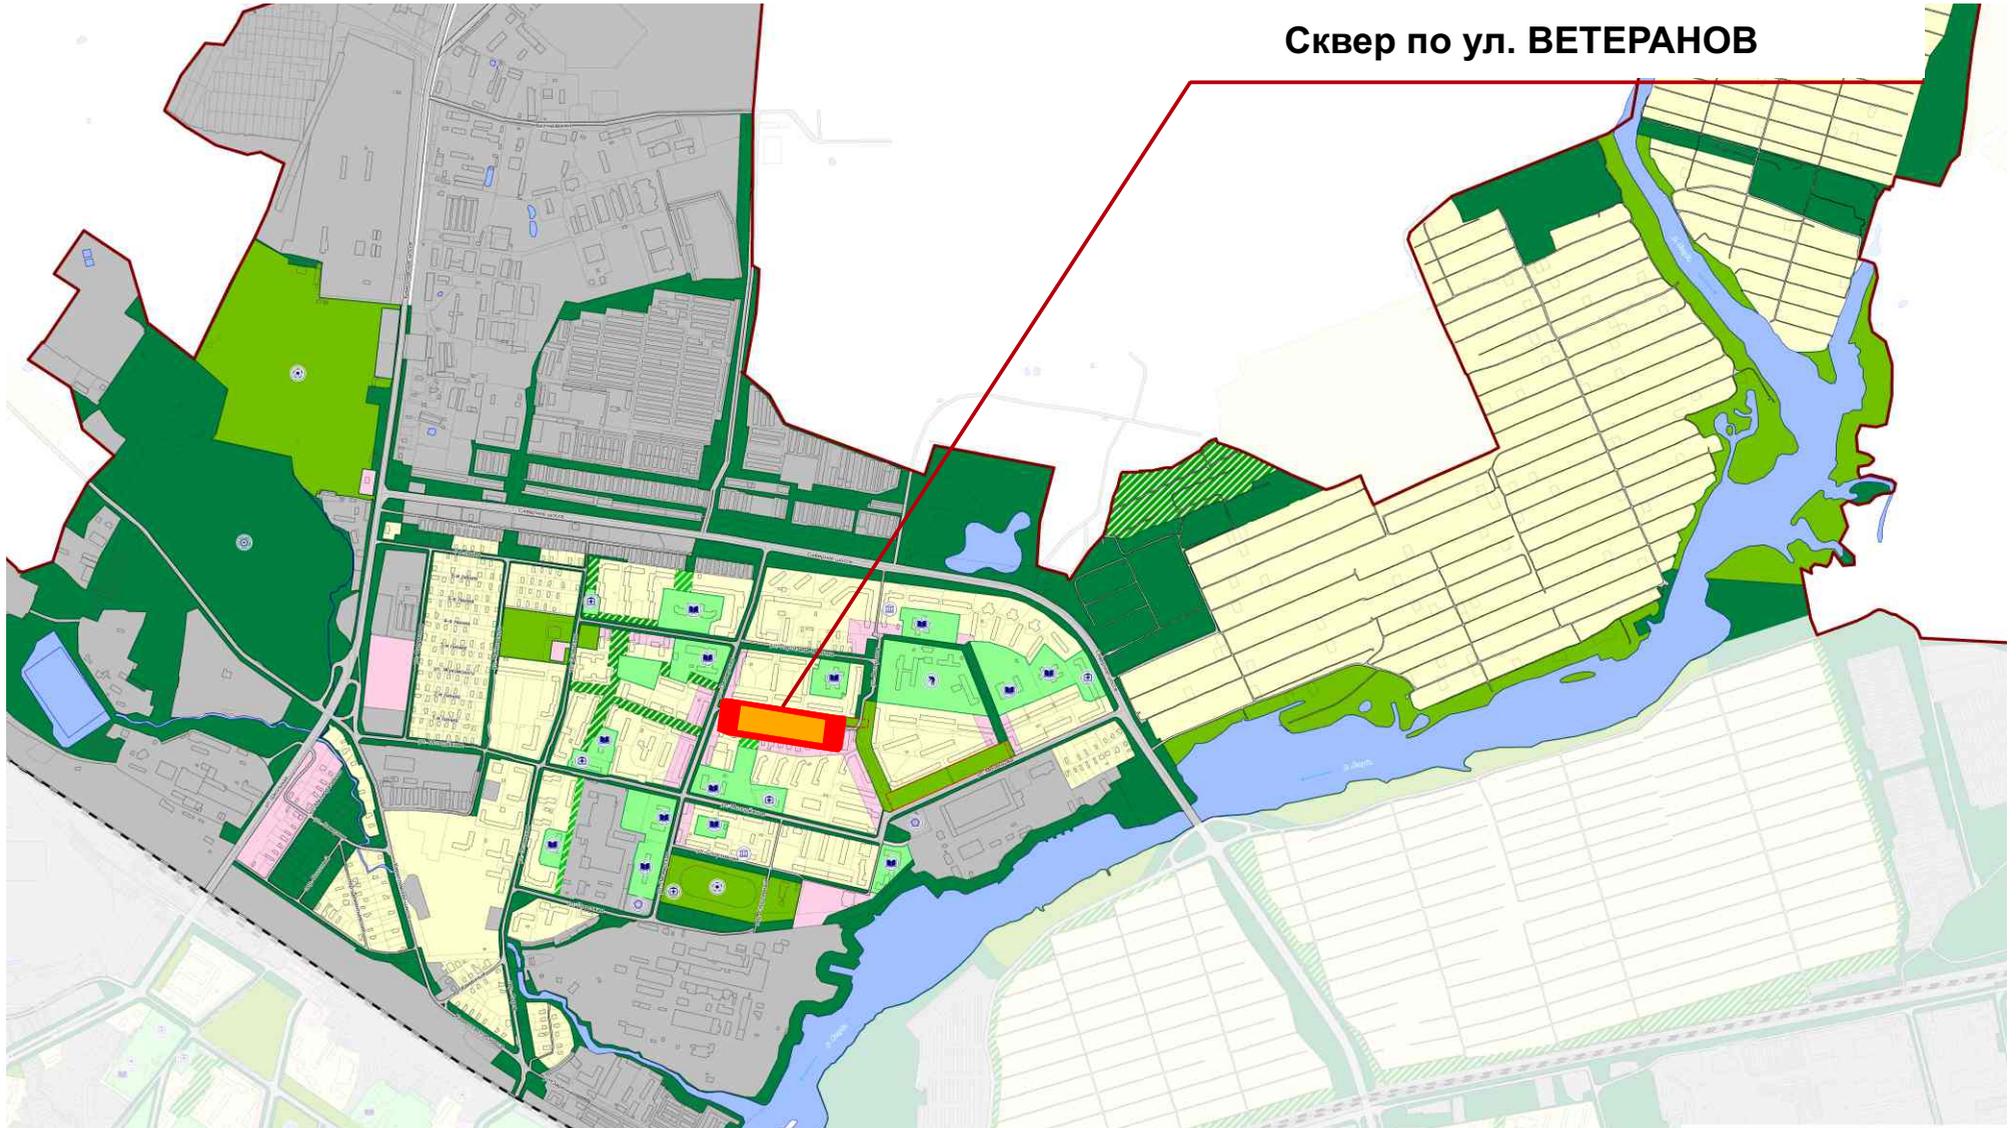

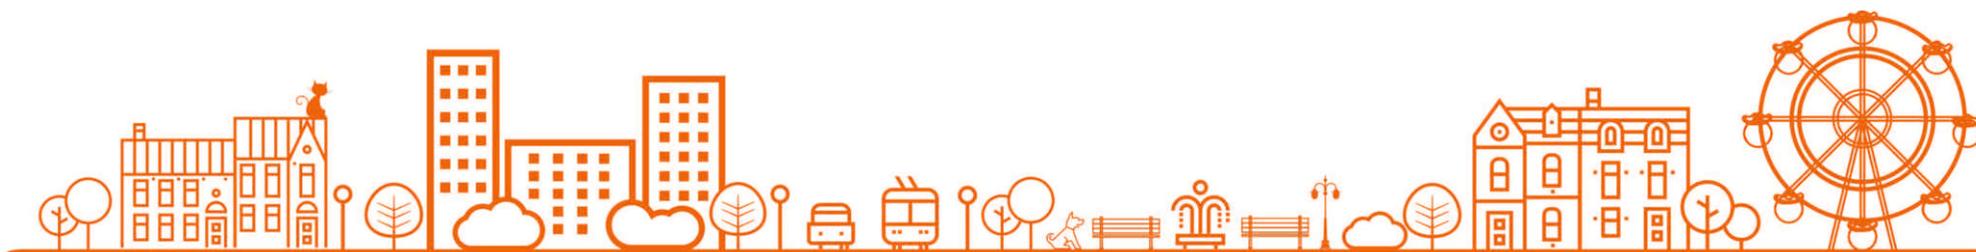



Сквер по ул. Ветеранов      Площадь участка – 11035,0 м<sup>2</sup>

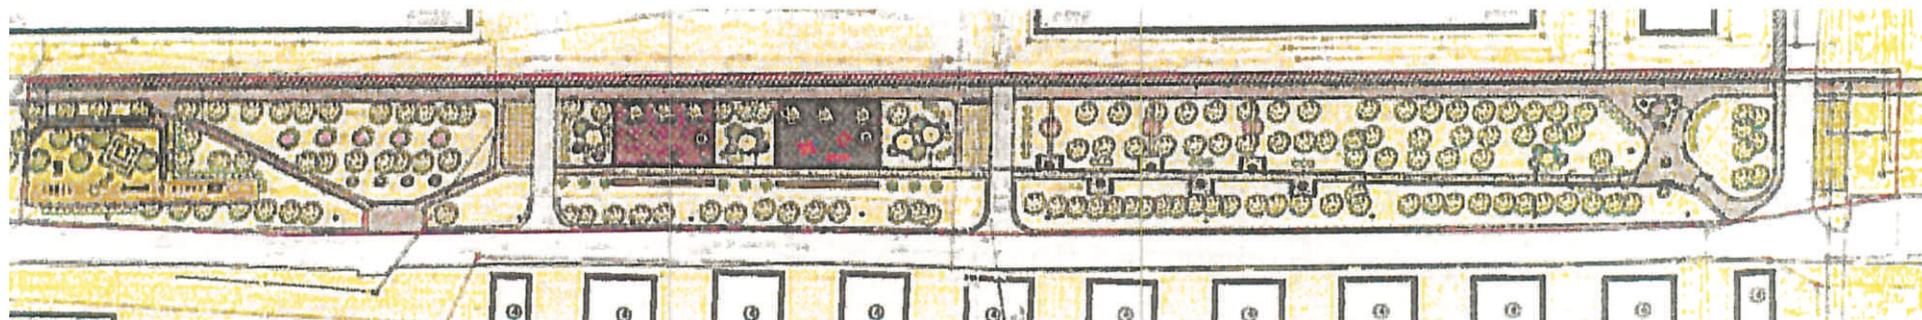

## Фрагмент плана




### Условные обозначения

- границы земель общего пользования (совпадающие с границами проектирования)
- пешеходные дорожки с покрытием бетонными плитками
- пешеходные дорожки с гравийным покрытием
- автомобильные дороги, проезды и пешеходные дорожки с капитальным асфальтобетонным покрытием
- экопарковка с покрытием газонной решеткой
- газон
- газон, устойчивый к вытаптыванию
- велосипедная дорожка с асфальтовым покрытием
- резервные трубы ПНД 160

- скамья
- цветник
- скульптура
- элементы вертикального озеленения / мобильного цветочного оформления
- урна
- контейнер для мусора
- ограждение
- парковочные столбики
- ограждение с навесными цветочными кашло

- велосипедная парковка
- информационный стенд
- торшерный светильник
- элемент декоративного освещения
- декоративная арка
- площадки с резиновым покрытием
- существующие зеленые насаждения
- планируемые зеленые насаждения

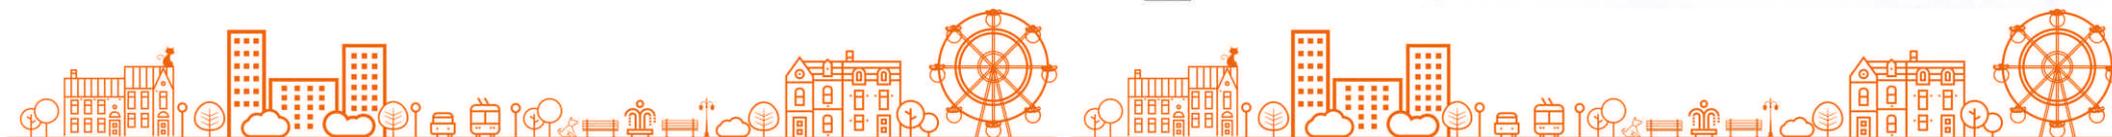



Мэрия города Череповца

# Варианты малых архитектурных форм

