



Третий этаж

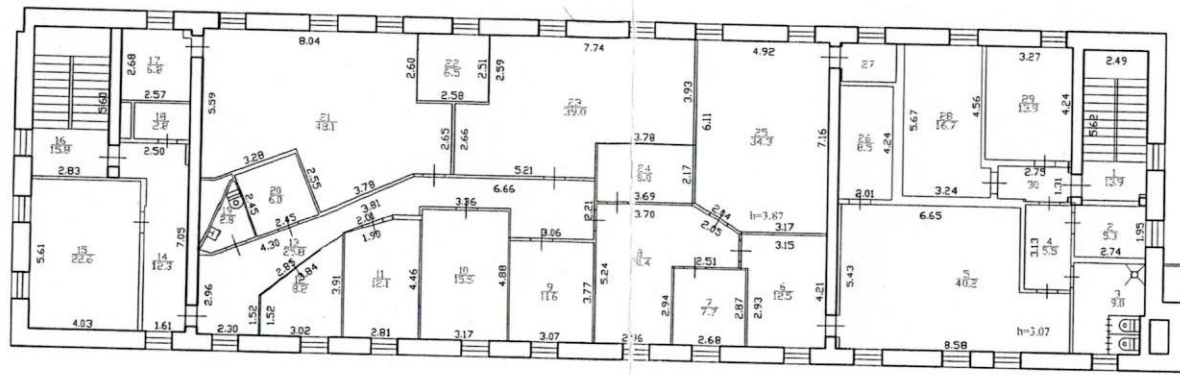

Второй этаж

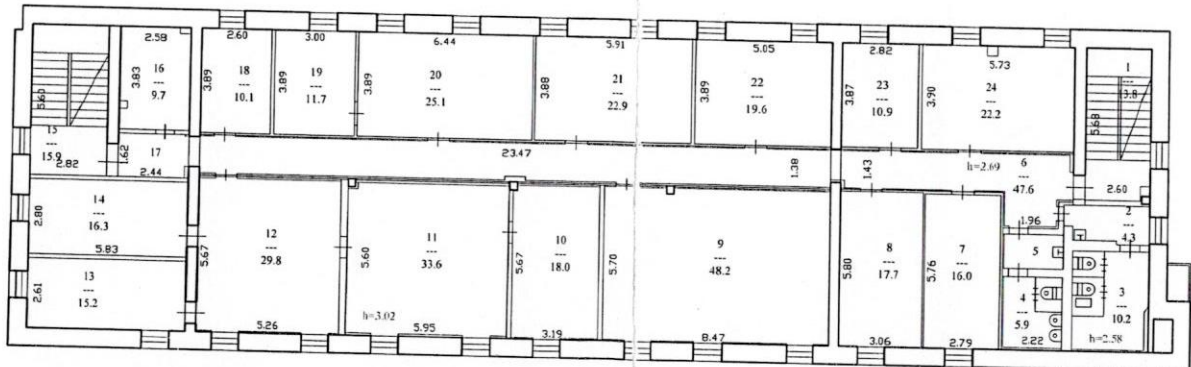


Государственное предприятие Вологодской области "Череповецтехинвентаризация"		Инв. № 8283
Лист № 3	ул. Безымянная 3	M1:200
Дата 28.09.2010	Исполнил Инженер Начальник отдела Директор	Подпись
	Черепашва С.И. Воронова Л.П.	



Лит А

H=5.00

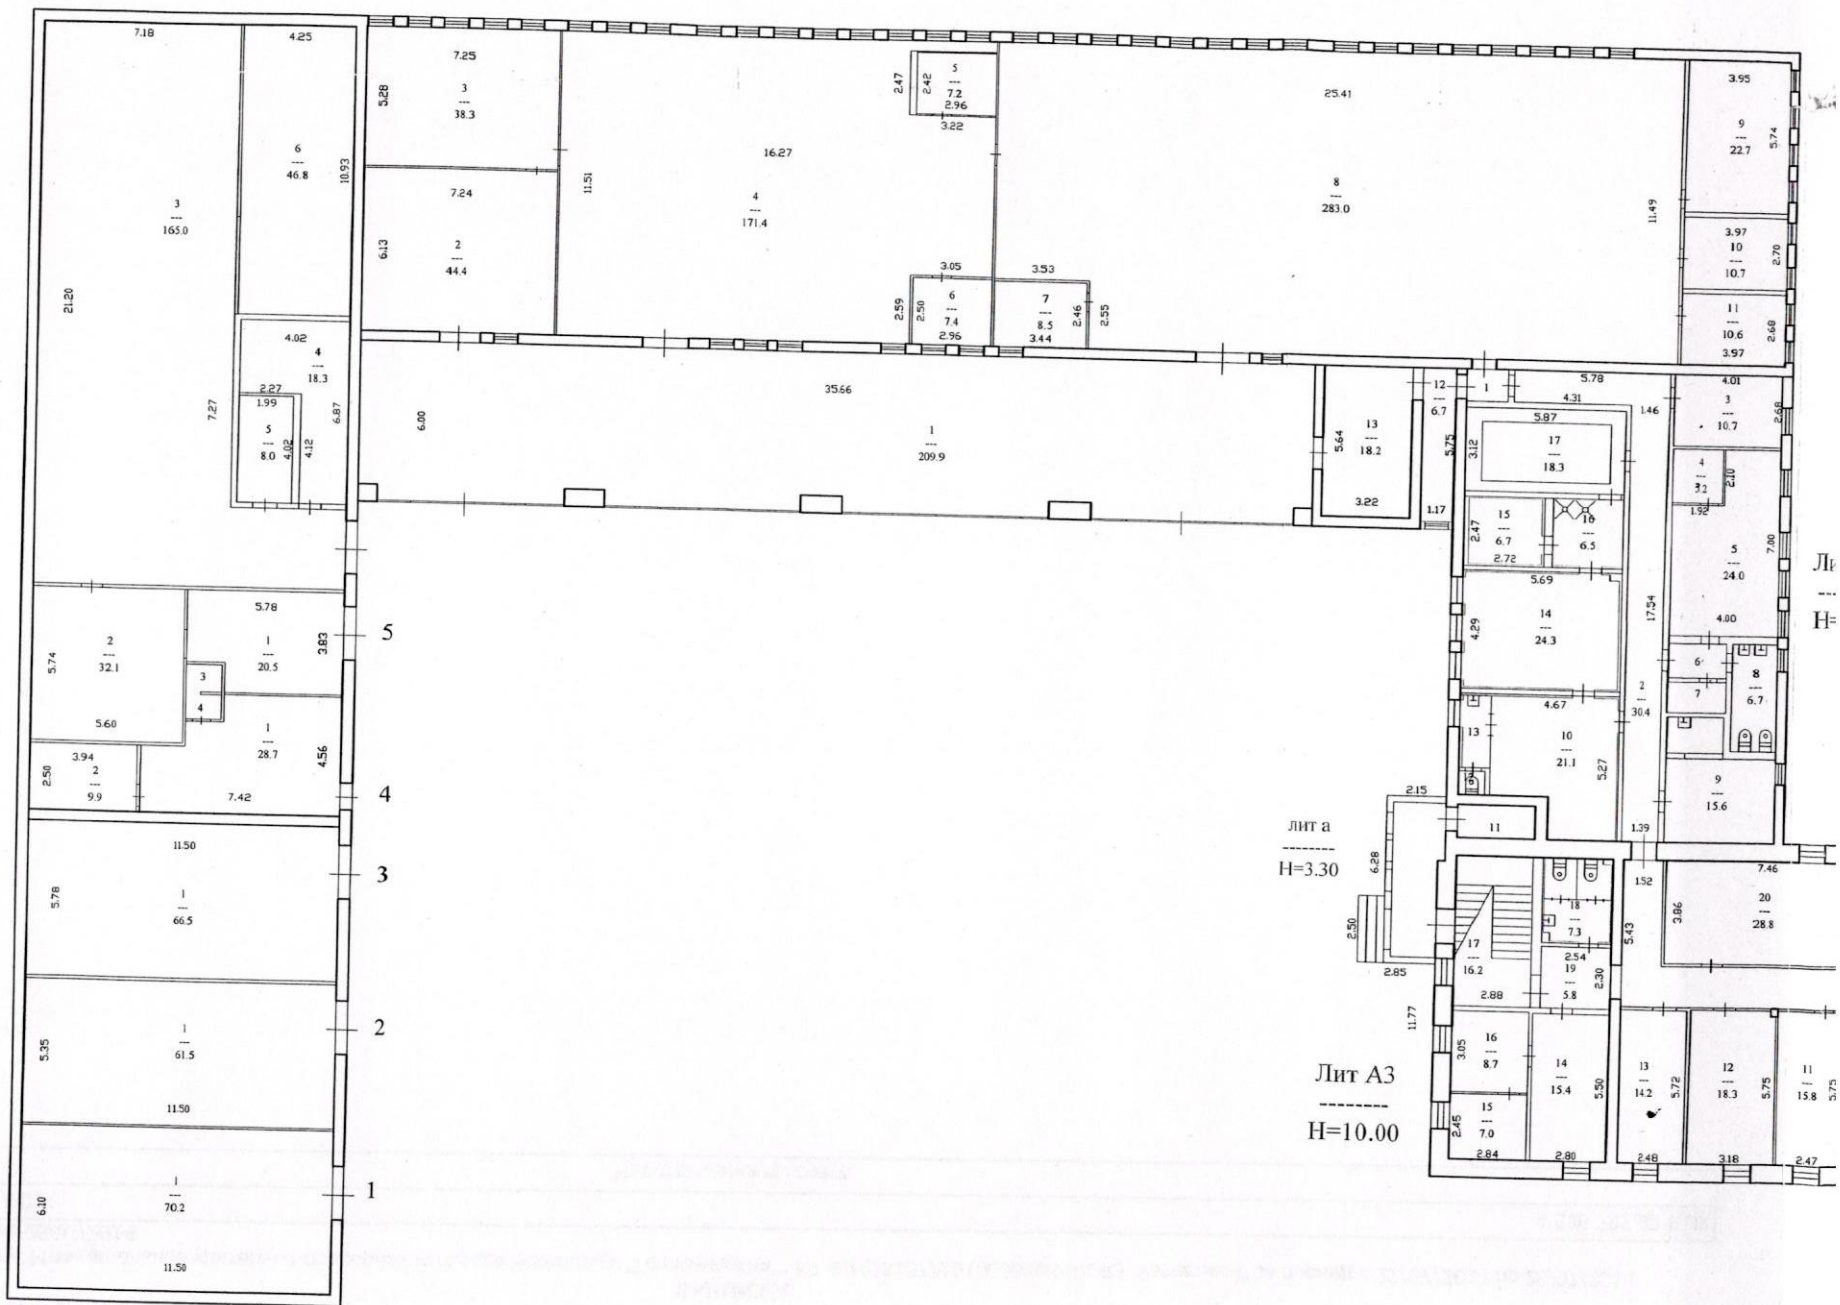

Лит а


H=3.30

Лит АЗ

H=10.00

Л

H

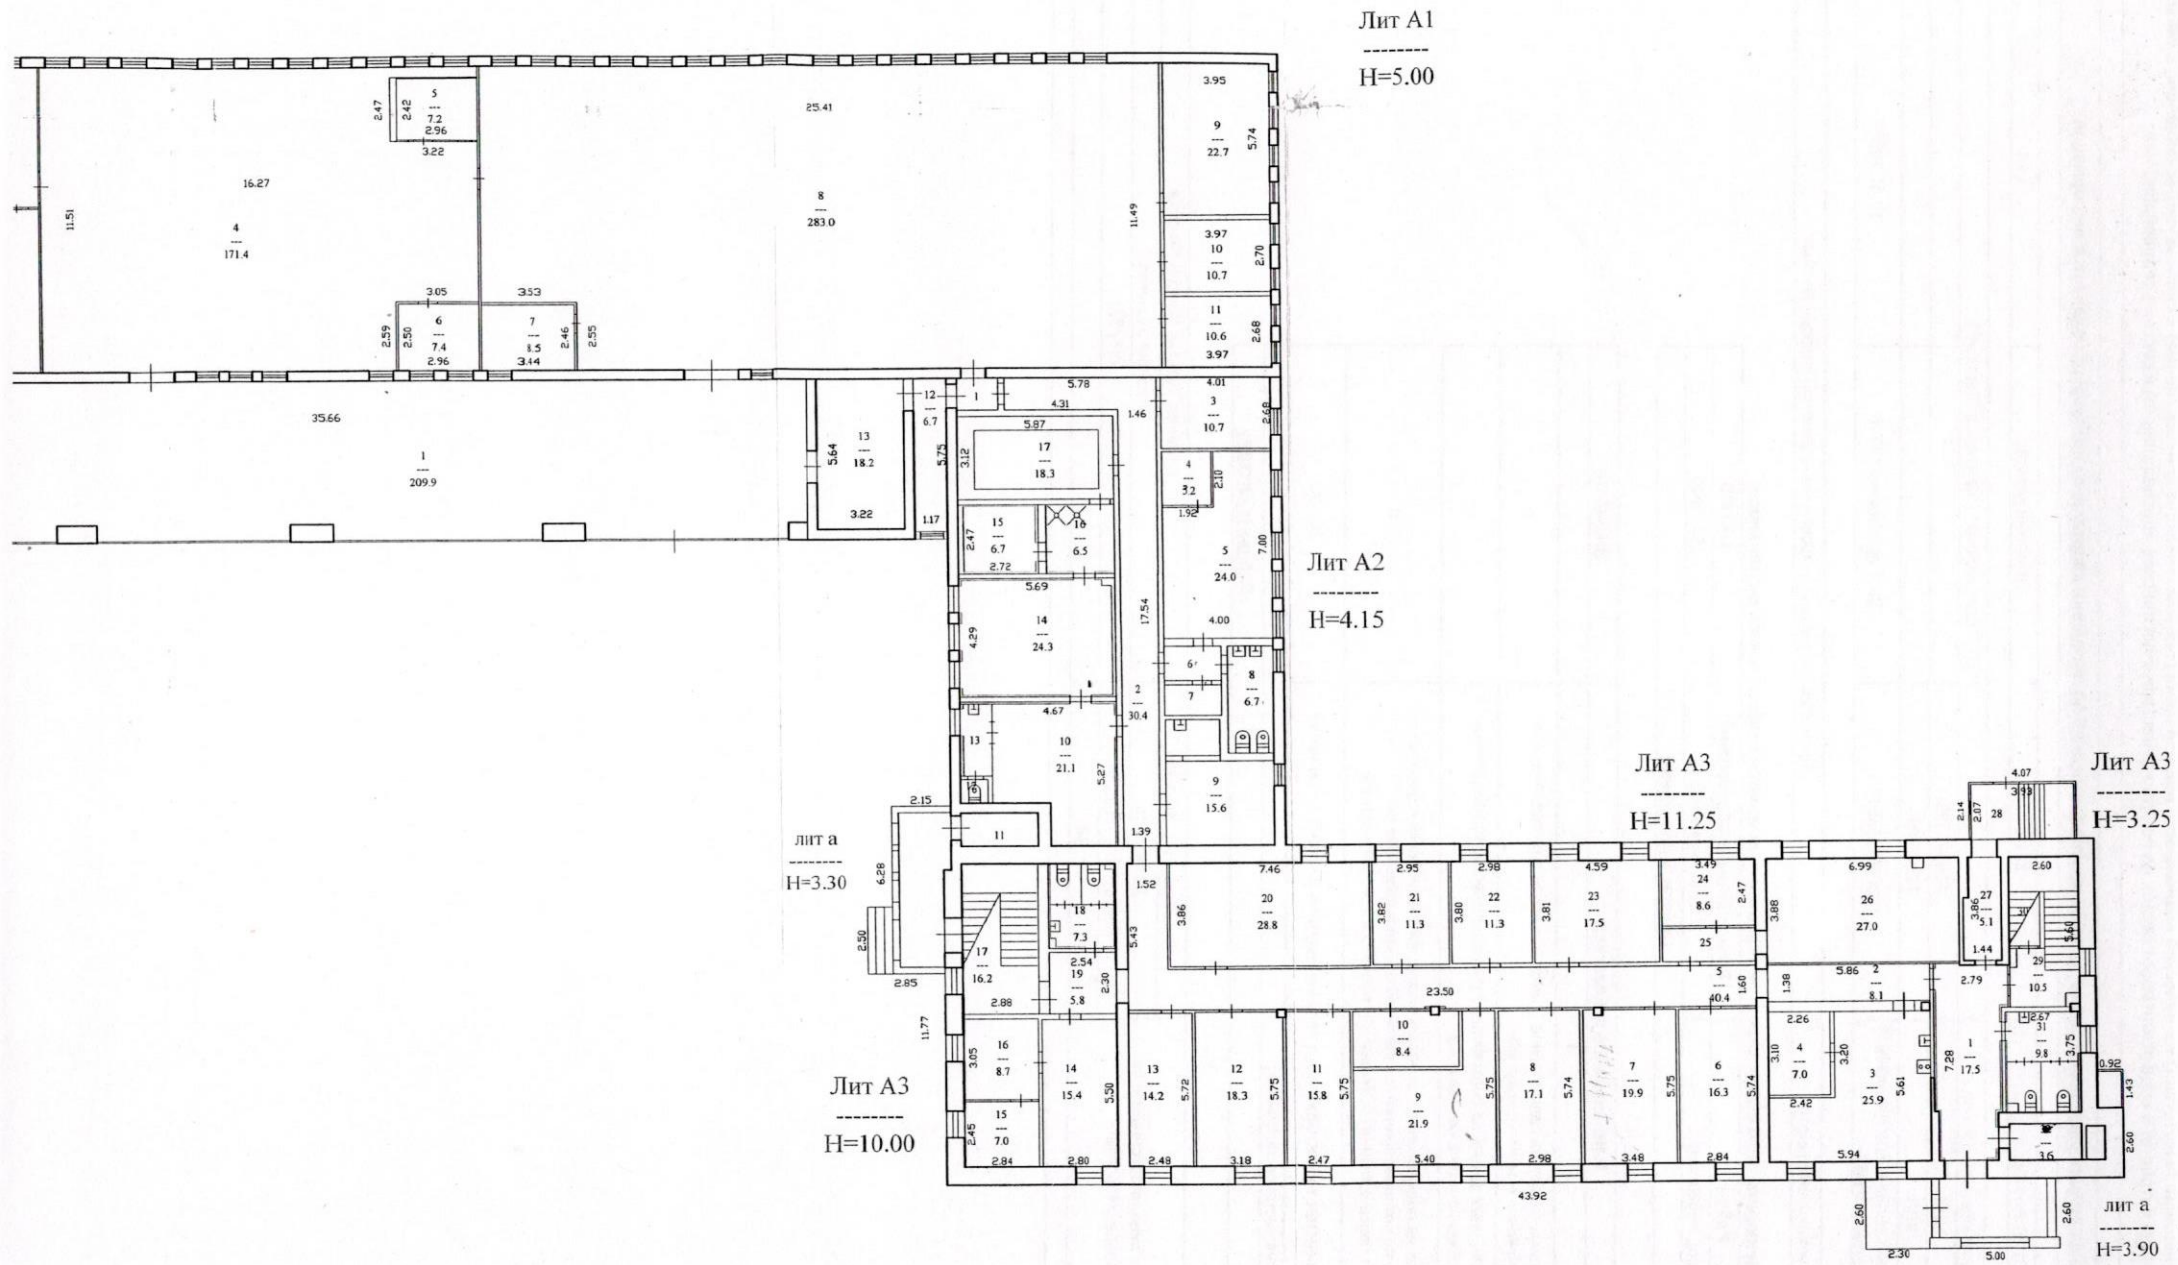

Государственное предприятие Вологодской области "Череповецтехинвентаризация"		И 8
Лист № 2	ул. Безымянная, 3	И 8

