

Утверждена

(наименование документа об утверждении, включая  
наименование органов государственной власти, или  
органов местного самоуправления, принявших


решение об утверждении схемы или подписавших соглашение о  
перераспределении земельных участков)

от \_\_\_\_\_ № \_\_\_\_\_

Схема границ предполагаемой к использованию части земельного участка  
на кадастровом плане территории  
КАДАСТРОВЫЙ КВАРТАЛ 35:21:0203012

Условный номер части земельного участка: 35:21:0203012:241/чзц1

Площадь образуемого земельного участка: 35:21:0203012:241/чзц1-25кв.м.

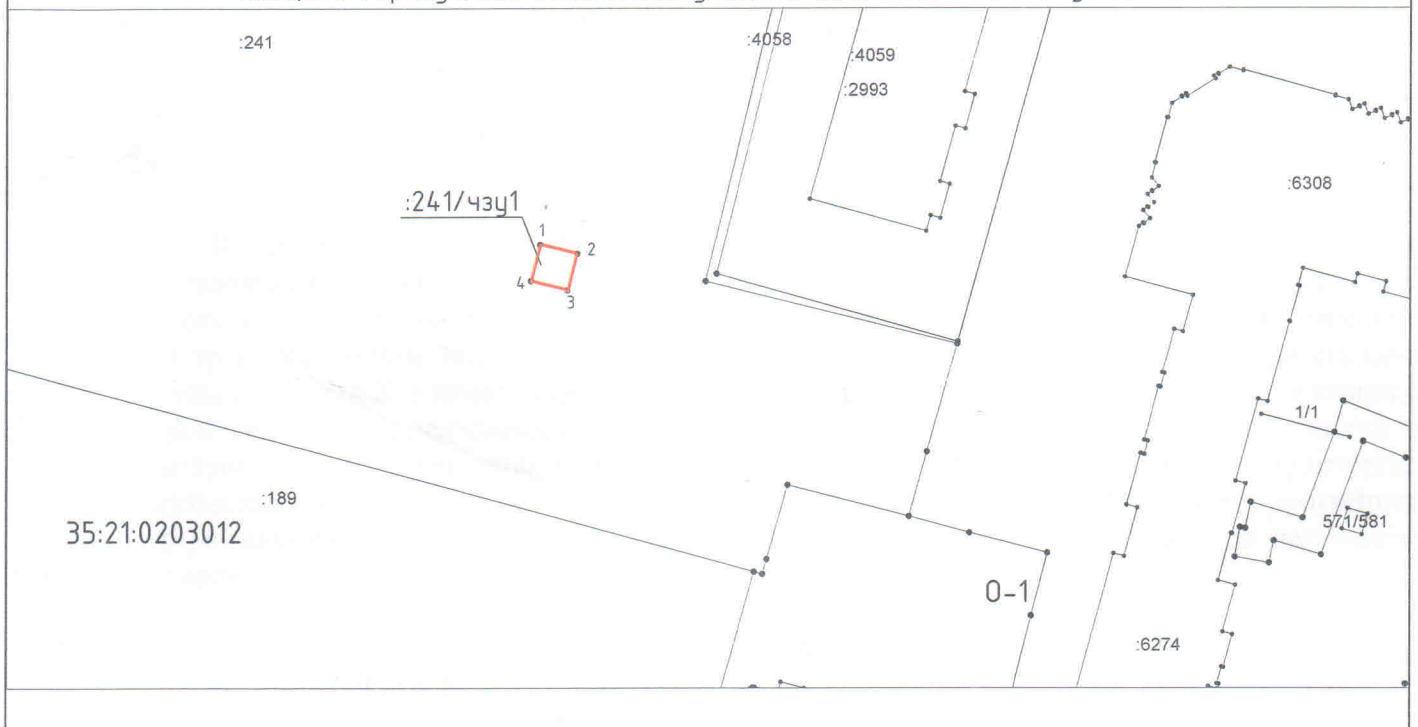

Обозначение характерных точек	Координаты, м	
	X	Y
1	342037.89	2216625.55
2	342036.68	2216630.40
3	342031.83	2216629.19
4	342033.04	2216624.34
1	342037.89	2216625.55

Масштаб 1:1000

Условные обозначения:

— формируемый земельный участок

0-1 обозначение территориальной зоны

35:21:0203012 кадастровый квартал

:241 земельные участки, сведения о которых  
содержатся в ЕГРН

— граница земельного участка, сведения  
о которой содержатся в ЕГРН