


(наименование документа об утверждении, включая
 наименования органов государственной власти или
 органов местного самоуправления, принявших
 решение об утверждении схемы)

от _____ г. № _____

СХЕМА ГРАНИЦ предполагаемых к использованию земель или части земельного участка на кадастровом плане территории

Условный номер земельного участка: 35:21:0203012:241/чзу1		
Адрес (местоположение): Российская Федерация, Вологодская обл, г. Череповец, пр-кт Победы		
Объект: Сезонные аттракционы		
Категория земель: земли населенных пунктов		
Площадь части земельного участка: 100 кв.м.		
Обозначение характерных точек границ	Координаты, м	
	X	Y
1	2	3
1	342113,05	2216573,13
2	342110,73	2216582,85
3	342101,00	2216580,53
4	342103,33	2216570,80

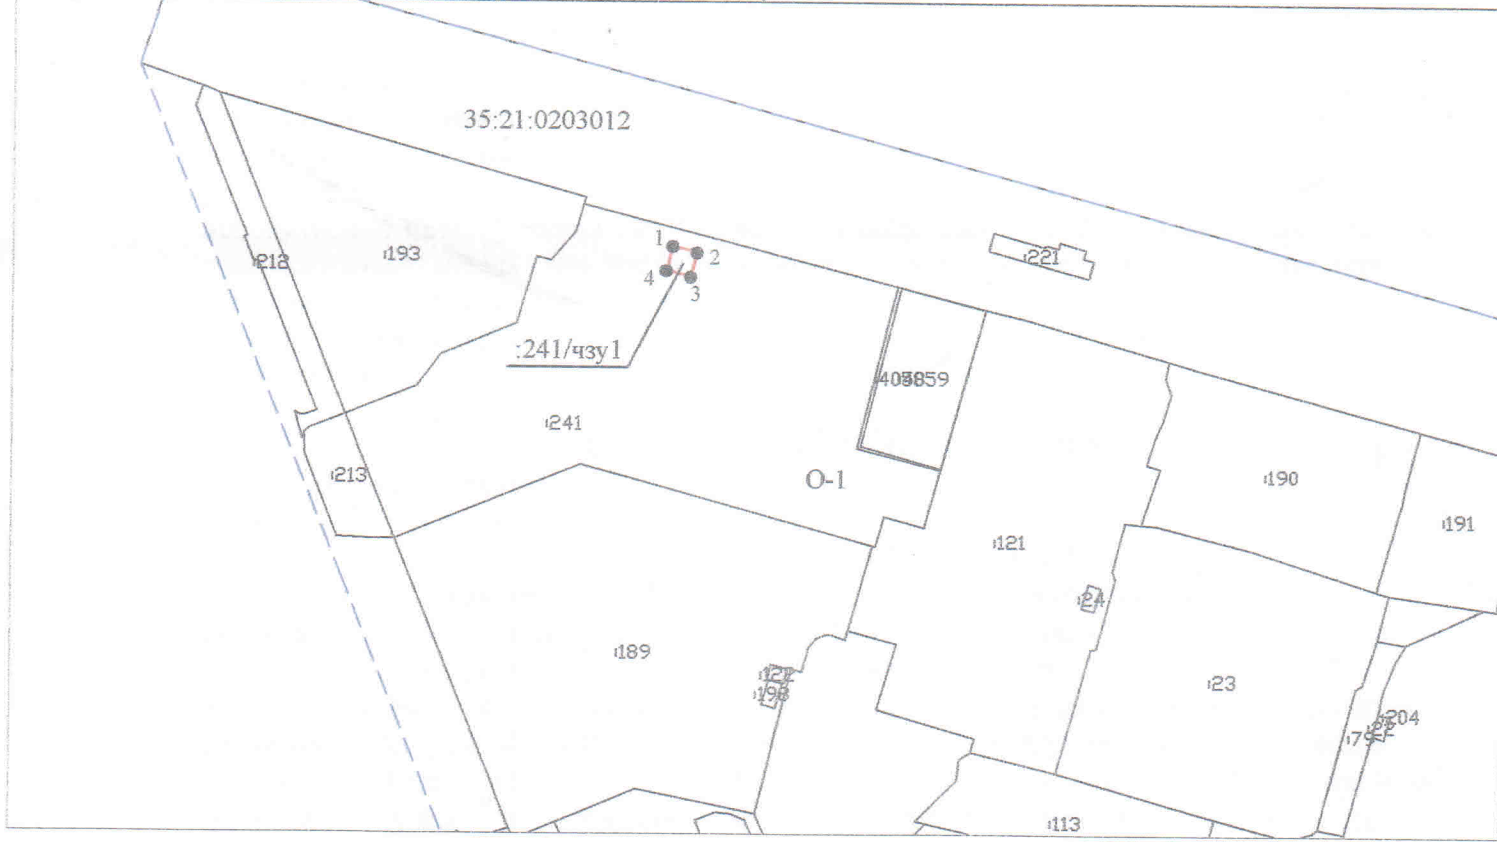

Масштаб 1:3000

Система координат: МСК 35 2 зона

Условные обозначения:

- - граница кадастрового квартала
- - граница предполагаемых к использованию земель или земельного участка
- - существующая часть границы, имеющиеся в ГКН сведения о которой достаточны для определения ее местоположения
- 35:21:0203012 - номер кадастрового квартала
- :241 - обозначение земельного участка
- 1 - характерная точка границы
- O-1 - обозначение территориальной зоны
- :241/чзу1 - обозначение предполагаемой к использованию части земельного участка