

(наименование документа об утверждении, включая

наименования органов государственной власти или


органов местного самоуправления, принявших

решение об утверждении схемы)

от _____ г. № _____

СХЕМА ГРАНИЦ предполагаемых к использованию земель или части земельного участка на кадастровом плане территории

Условный номер земельного участка: 35:21:0203012:241/чзу1		
Адрес (местоположение): Российская Федерация, Вологодская обл, г. Череповец, пр-кт Победы		
Объект: Сезонные аттракционы		
Категория земель: земли населенных пунктов		
Площадь части земельного участка: 100 кв.м.		
Обозначение характерных точек границ	Координаты, м	
	X	Y
1	2	3
1	342103,09	2216613,68
2	342100,59	2216623,36
3	342090,91	2216620,86
4	342093,41	2216611,18

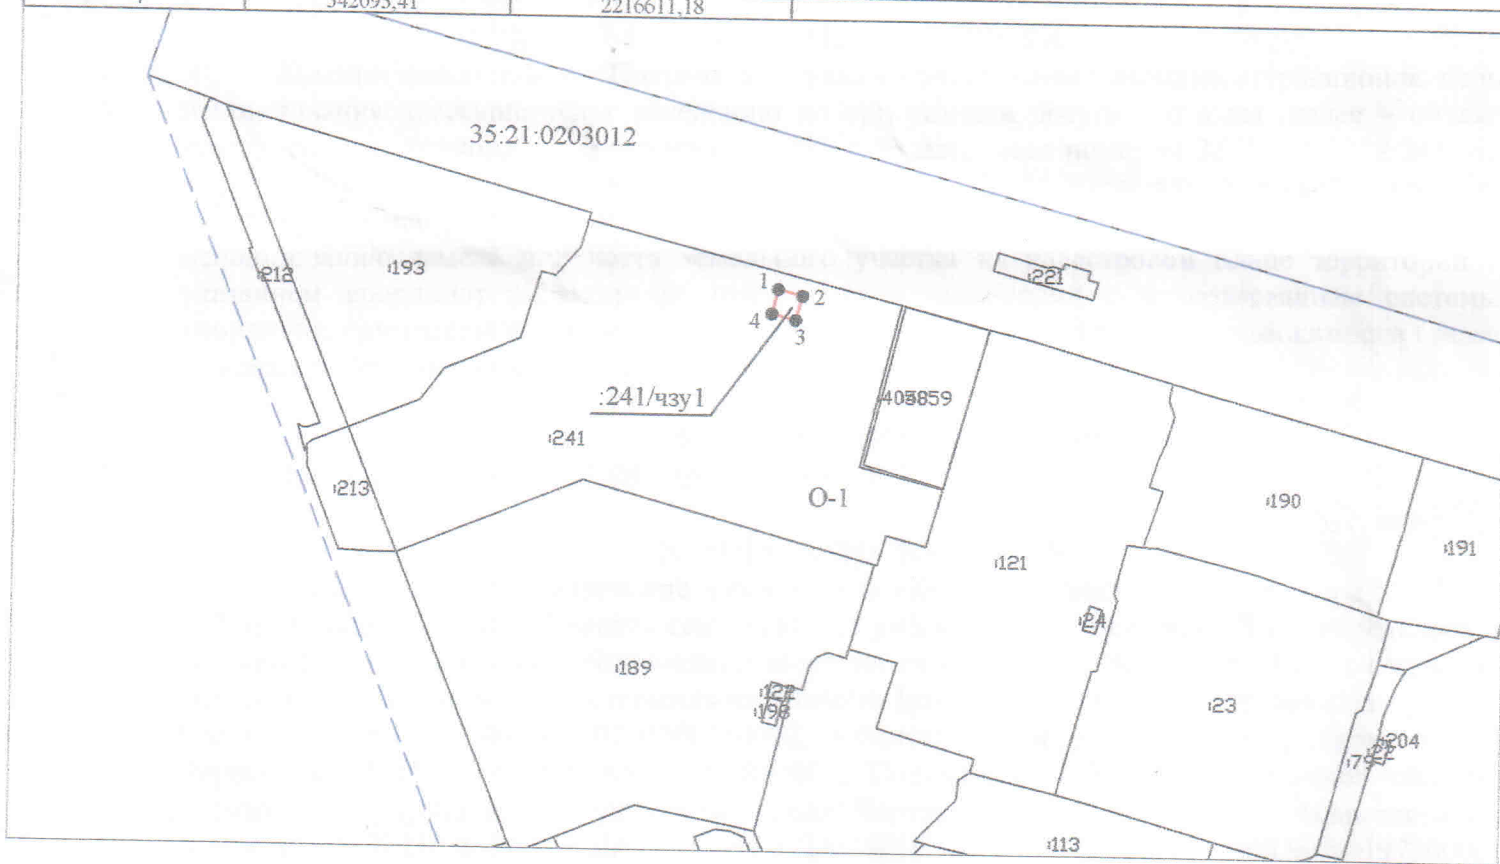

Масштаб 1:3000

Система координат: МСК 35 2 зона

Условные обозначения:

- - - - - граница кадастрового квартала
- — — — граница предполагаемых к использованию земель или земельного участка
- — — — существующая часть границы, имеющиеся в ГКН сведения о которой достаточны для определения ее местоположения

35:21:0203012

- номер кадастрового квартала

:241 - обозначение земельного участка

● 1 - характерная точка границы

O-1 - обозначение территориальной зоны

:241/чзу1

- обозначение предполагаемой к использованию части земельного участка