


901. 4996

### Схема границ предполагаемых к использованию земель или части земельного участка на кадастровом плане территории

Условный номер части земельного участка - 35:21:0203012:241/3У  
Площадь части земельного участка 35:21:0203012:241/3У - 200 кв.м

Обозначение характерных точек границ	Координата X	Координата Y
1	342038.89	2216621.54
2	342035.69	2216634.41
3	342021.08	2216630.76
4	342024.28	2216617.89
1	342038.89	2216621.54

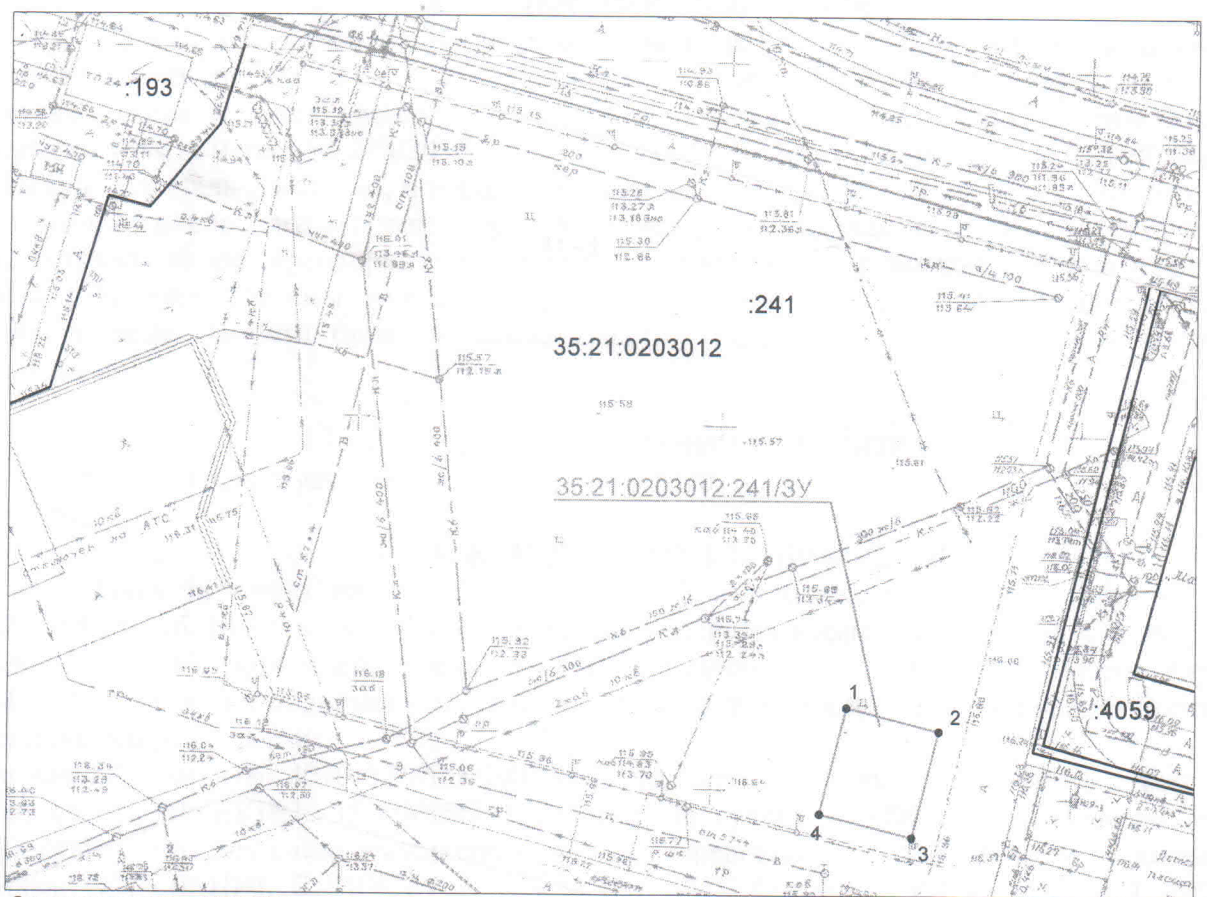

Система координат: МСК-35 2 зона

Масштаб 1:1000

Условные обозначения:

- 35:21:0203012 - обозначение кадастрового квартала
- :193 - обозначение учтенного земельного участка
- 35:21:0203012:241/3У - обозначение образуемой части земельного участка
- - граница образуемой части земельного участка
- - граница учтенных земельных участков
- - граница территориальной зоны
- - обозначение территориальной зоны
- - красные линии