

901.4997


Утверждена

(наименование документа об утверждении, включая  
наименования органов государственной власти или  
органов местного самоуправления, принявших  
решение об утверждении схемы)

от \_\_\_\_\_ г. № \_\_\_\_\_

## СХЕМА ГРАНИЦ предполагаемых к использованию земель или части земельного участка на кадастровом плане территории

Условный номер земельного участка: 35:21:0203012:241/чзу1		
Адрес (местоположение): Российская Федерация, Вологодская обл, г. Череповец, пр-кт Победы		
<b>Объект: Сезонные аттракционы</b>		
Категория земель: земли населенных пунктов		
Площадь части земельного участка: 100 кв.м.		
Обозначение характерных точек границ	Координаты, м	
	X	Y
1	2	3
1	342112,00	2216594,89
2	342109,50	2216604,57
3	342099,82	2216602,07
4	342102,32	2216592,39

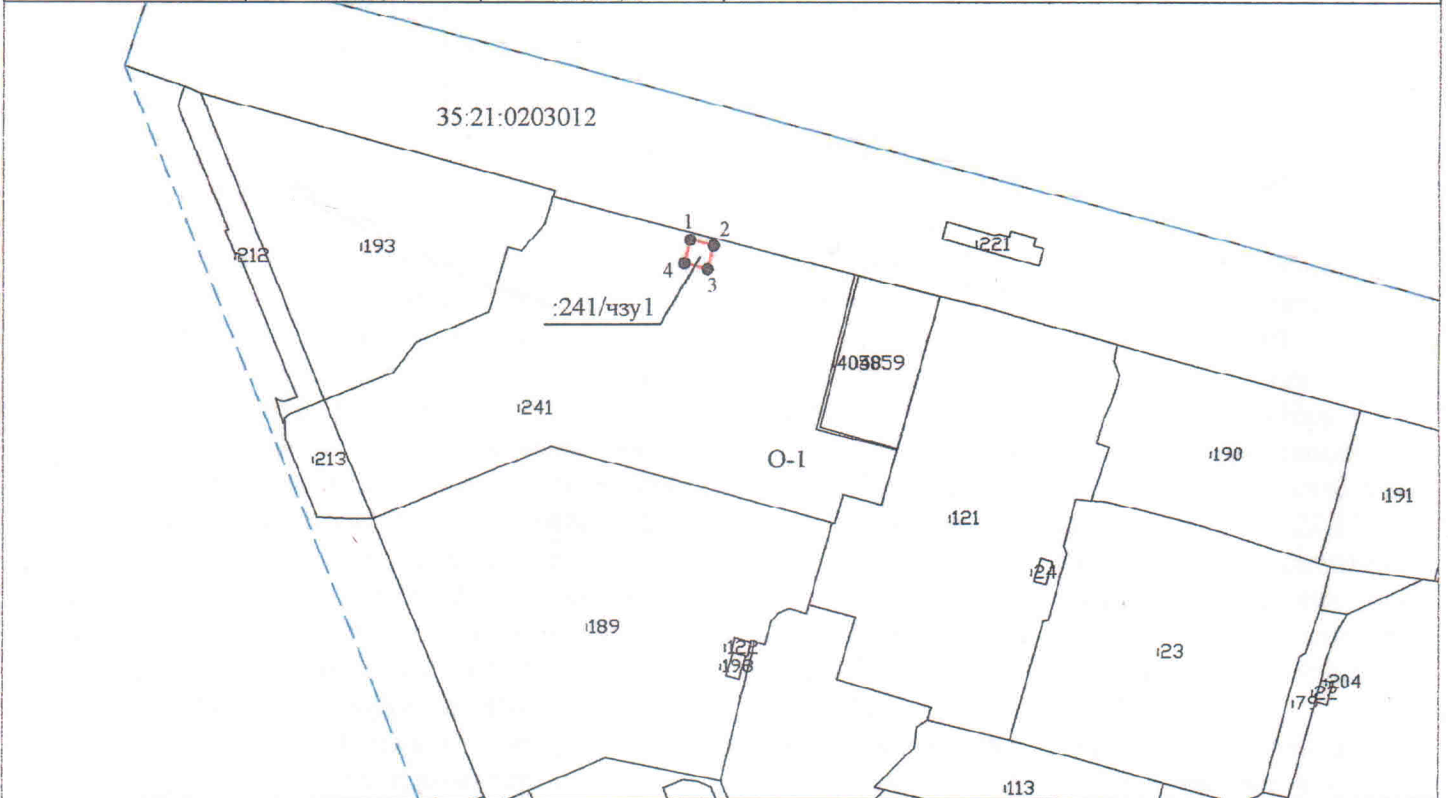

Масштаб 1:3000

**Система координат: МСК 35 2 зона**  
**Условные обозначения:**

- - граница кадастрового квартала
- (red) - граница предполагаемых к использованию земель или земельного участка
- (black) - существующая часть границы, имеющиеся в ГКН сведения о которой достаточны для определения ее местоположения
- 35:21:0203012 - номер кадастрового квартала
- :241 - обозначение земельного участка
- 1 - характерная точка границы
- O-1 - обозначение территориальной зоны
- :241/чзу1 - обозначение предполагаемой к использованию части земельного участка