


2652/00
2014.4998

Утверждена

(наименование документа об утверждении, включая наименование органов государственной власти, или органов местного самоуправления, принявших решение об утверждении схемы или подписавших соглашение о перераспределении земельных участков)
от _____ № _____

Схема границ предполагаемой к использованию части земельного участка на кадастровом плане территории
КАДАСТРОВЫЙ КВАРТАЛ 35:21:0203012

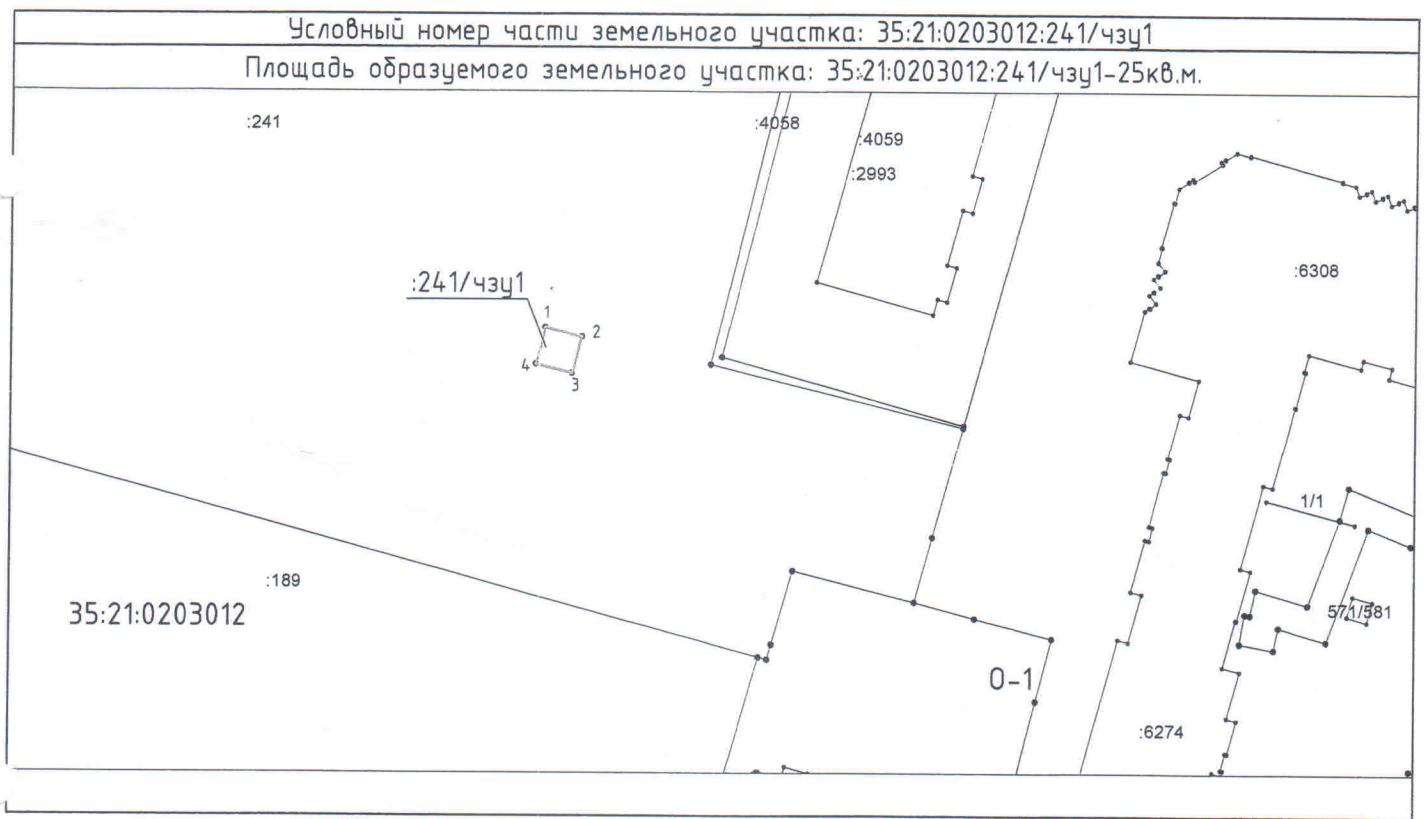

Обозначение характерных точек	Координаты, м	
	X	Y
1	342037.89	2216625.55
2	342036.68	2216630.40
3	342031.83	2216629.19
4	342033.04	2216624.34
1	342037.89	2216625.55

Масштаб 1:1000

Условные обозначения:

- формируемый земельный участок
- 0-1 обозначение территориальной зоны
- 35:21:0203012 кадастровый квартал
- :241 земельные участки, сведения о которых содержатся в ЕГРН
- граница земельного участка, сведения о которой содержатся в ЕГРН