


Графическое описание границ территории и предмета охраны исторического поселения
регионального значения город Череповец, М 1:5000.

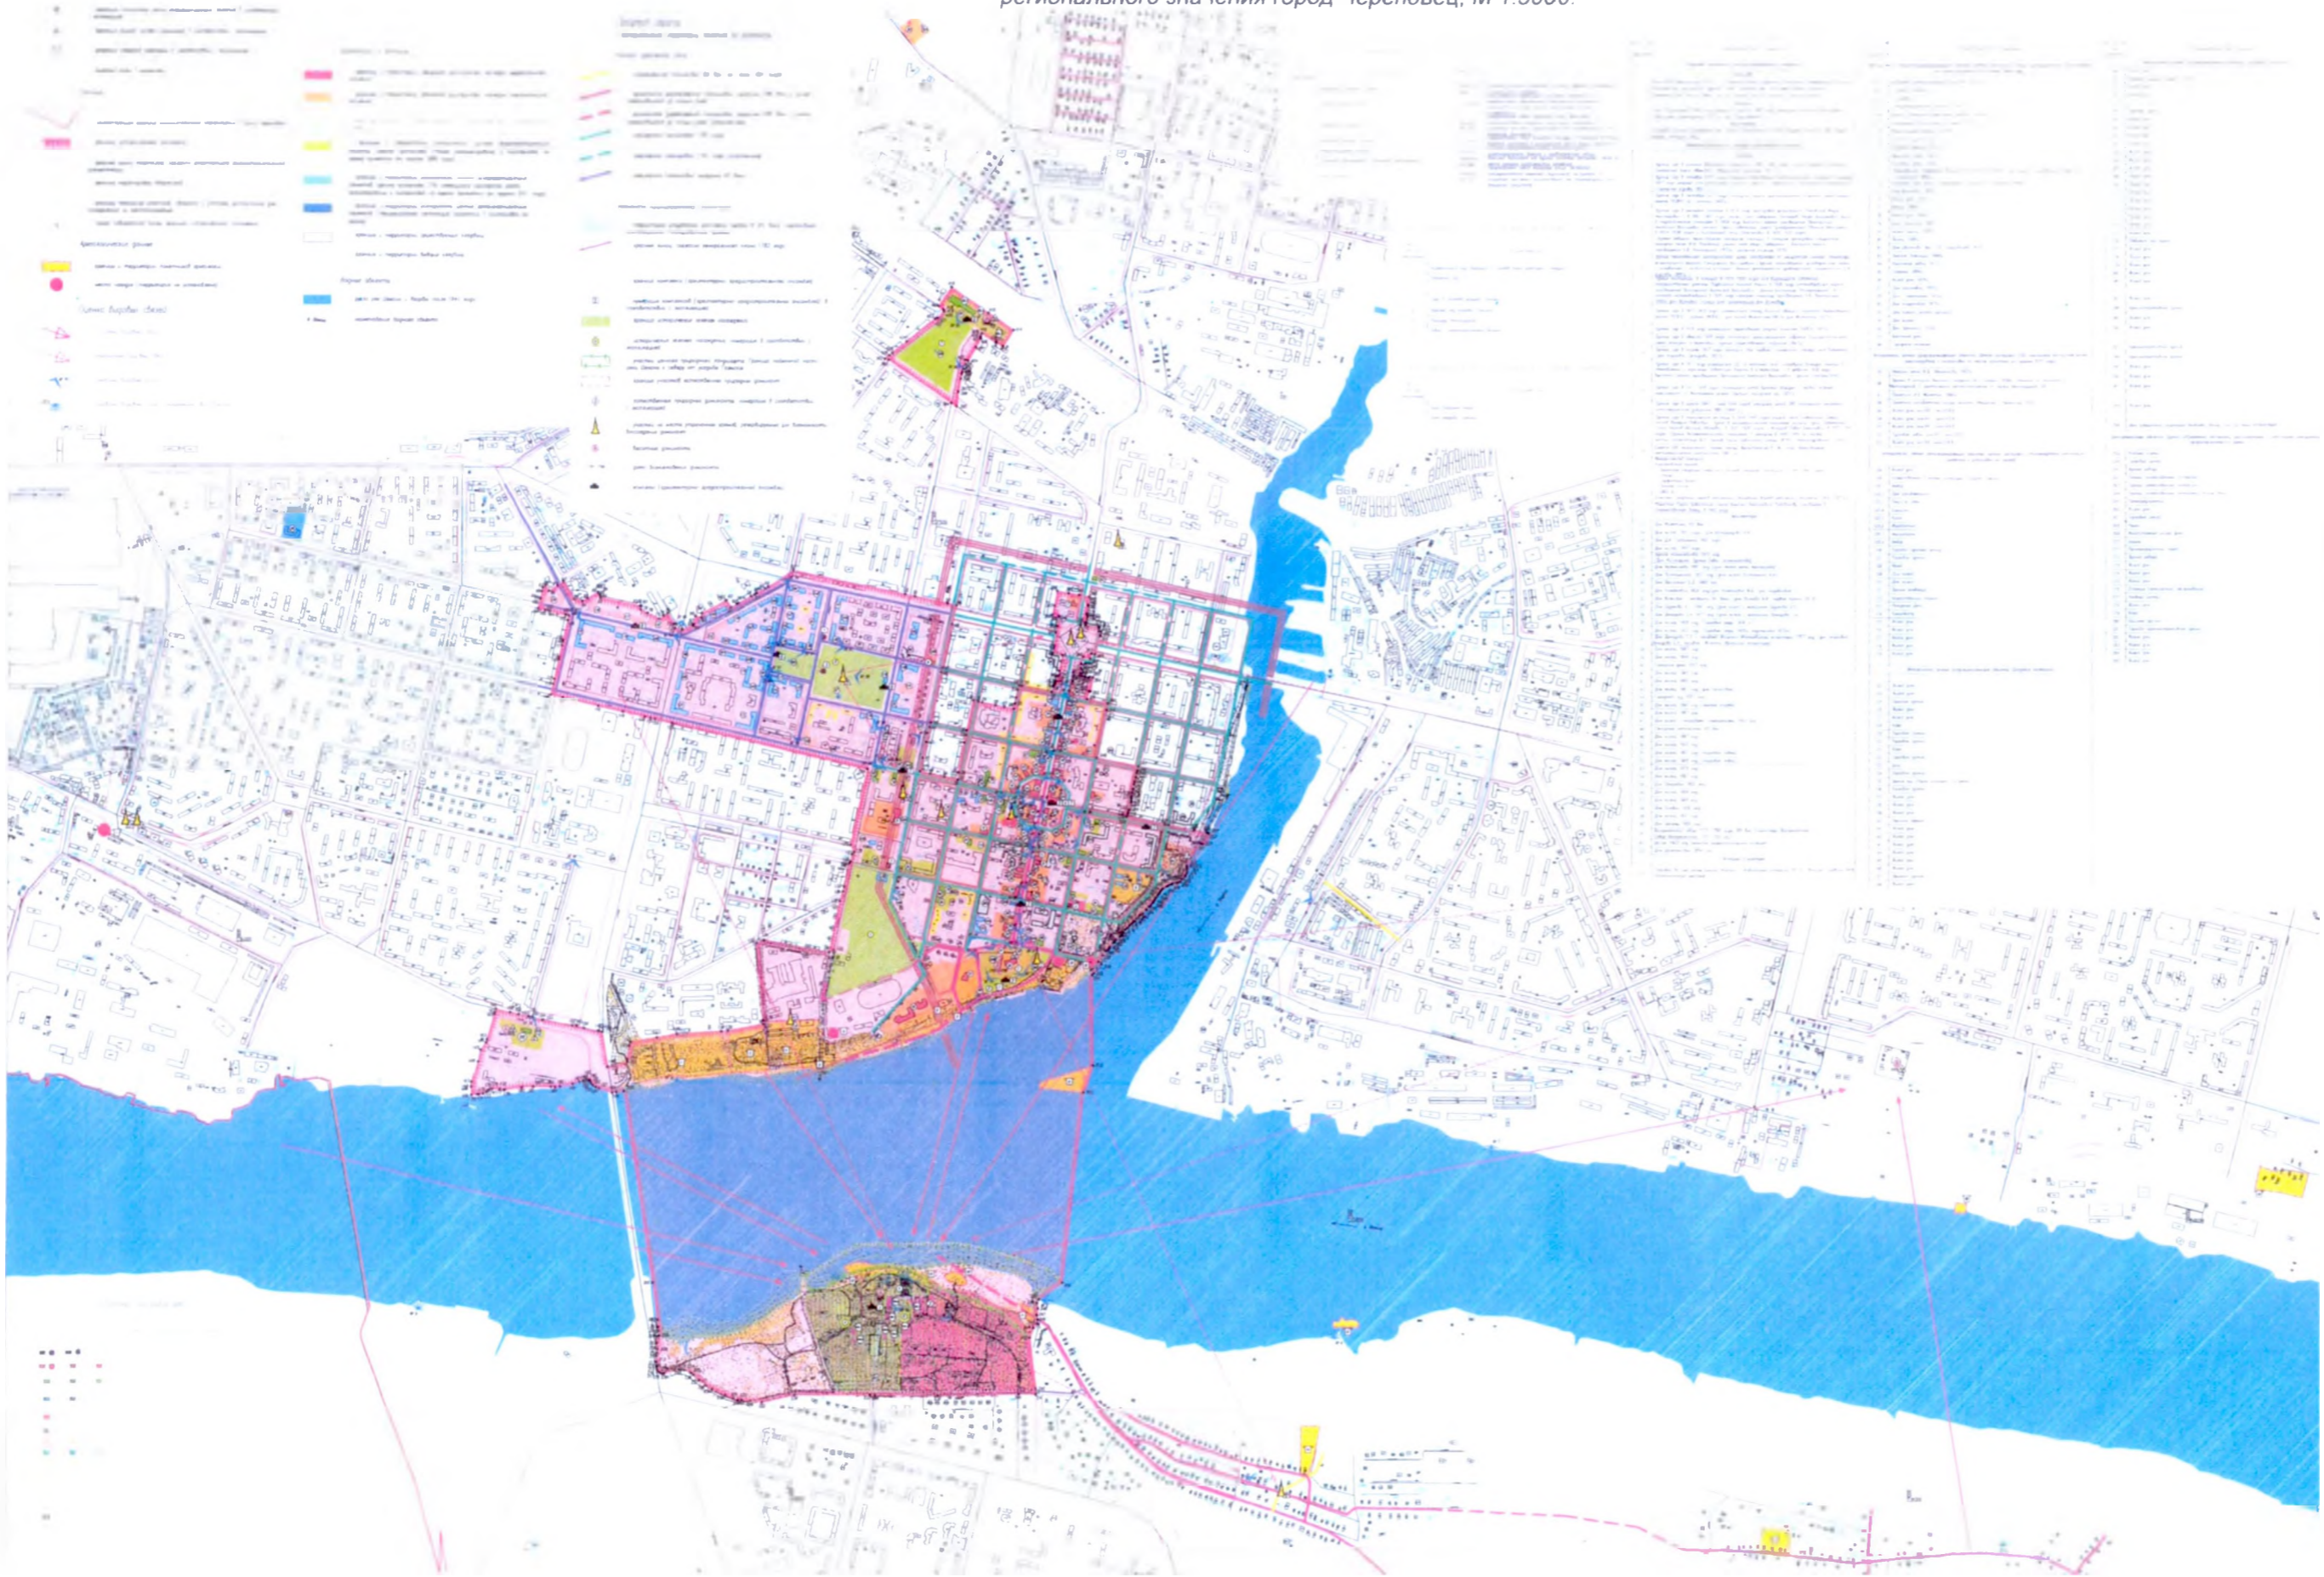

С подлинным верно.
Консультант Департамента управления делами
Правительства Вологодской области
Староверова Людмила Васильевна

18.03.2018