

Утверждена

(наименование документа об утверждении, включая

наименование органов государственной власти, или

органов местного самоуправления, принявших


решение об утверждении схемы или подписавших соглашение о  
перераспределении земельных участков)

от \_\_\_\_\_ № \_\_\_\_\_

Схема границ предполагаемой к использованию части земельного участка  
на кадастровом плане территории  
КАДАСТРОВЫЙ КВАРТАЛ 35:21:0203012

Условный номер части земельного участка: 35:21:0203012:241/чзц1

Площадь образуемого земельного участка: 35:21:0203012:241/чзц1-96кв.м.

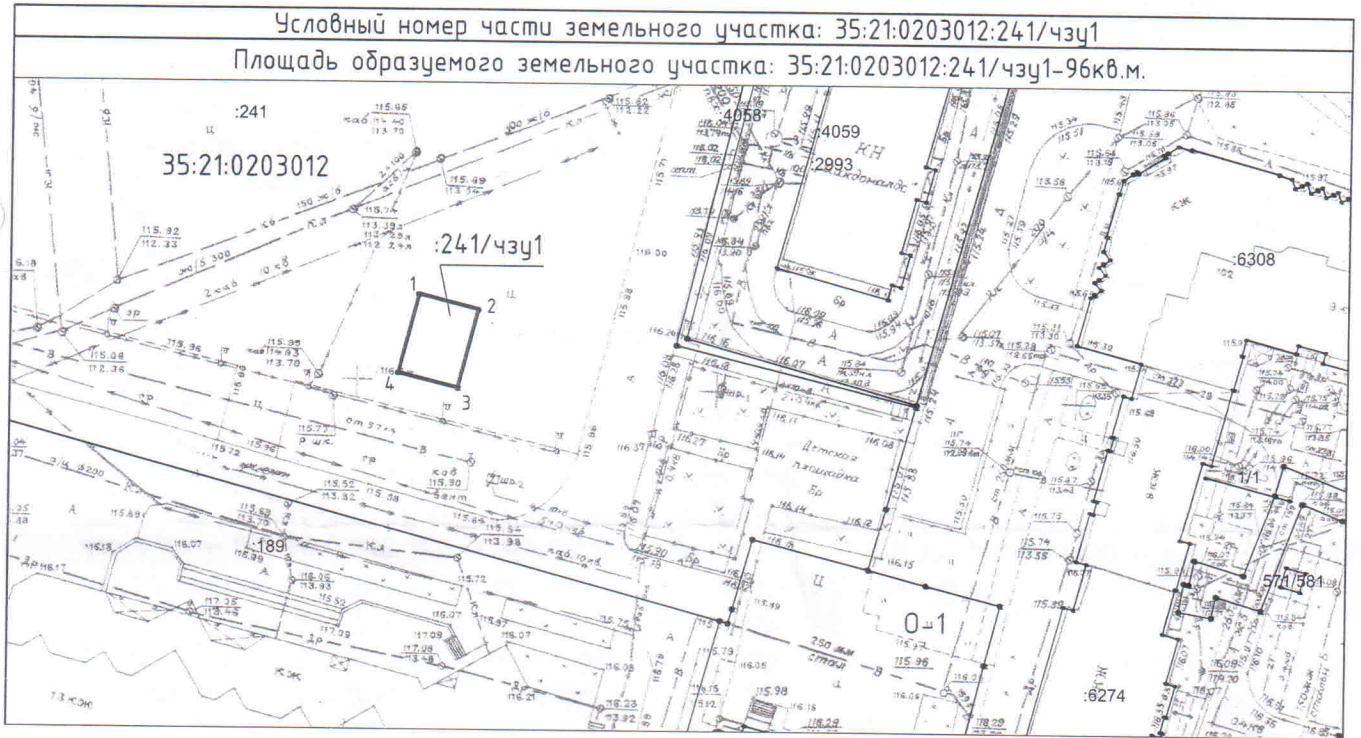

Масштаб 1:1000

Обозначение характерных точек	Координаты, м	
	X	Y
1	342039.87	2216611.62
2	342037.79	2216619.88
3	342026.84	2216617.06
4	342028.92	2216608.81
1	342039.87	2216611.62

Условные обозначения:

— формируемый земельный участок

0-1 обозначение территориальной зоны

35:21:0203012 кадастровый квартал

:241 земельные участки, сведения о которых содержатся в ЕГРН

— граница земельного участка, сведения о которой содержатся в ЕГРН