


Схема организации движения транспорта, пешеходов и ограждения места производства работ при благоустройстве ул. Социалистической (в рамках реализации проекта по воссозданию историко-культурной среды мемориального дома-музея Верещагиных и прилегающей территории) на период с _____ 2020г по _____ 2020г

Главный инженер
ООО "СК"Вектор"

Л.А.Анненков

" " _____ 2020г.

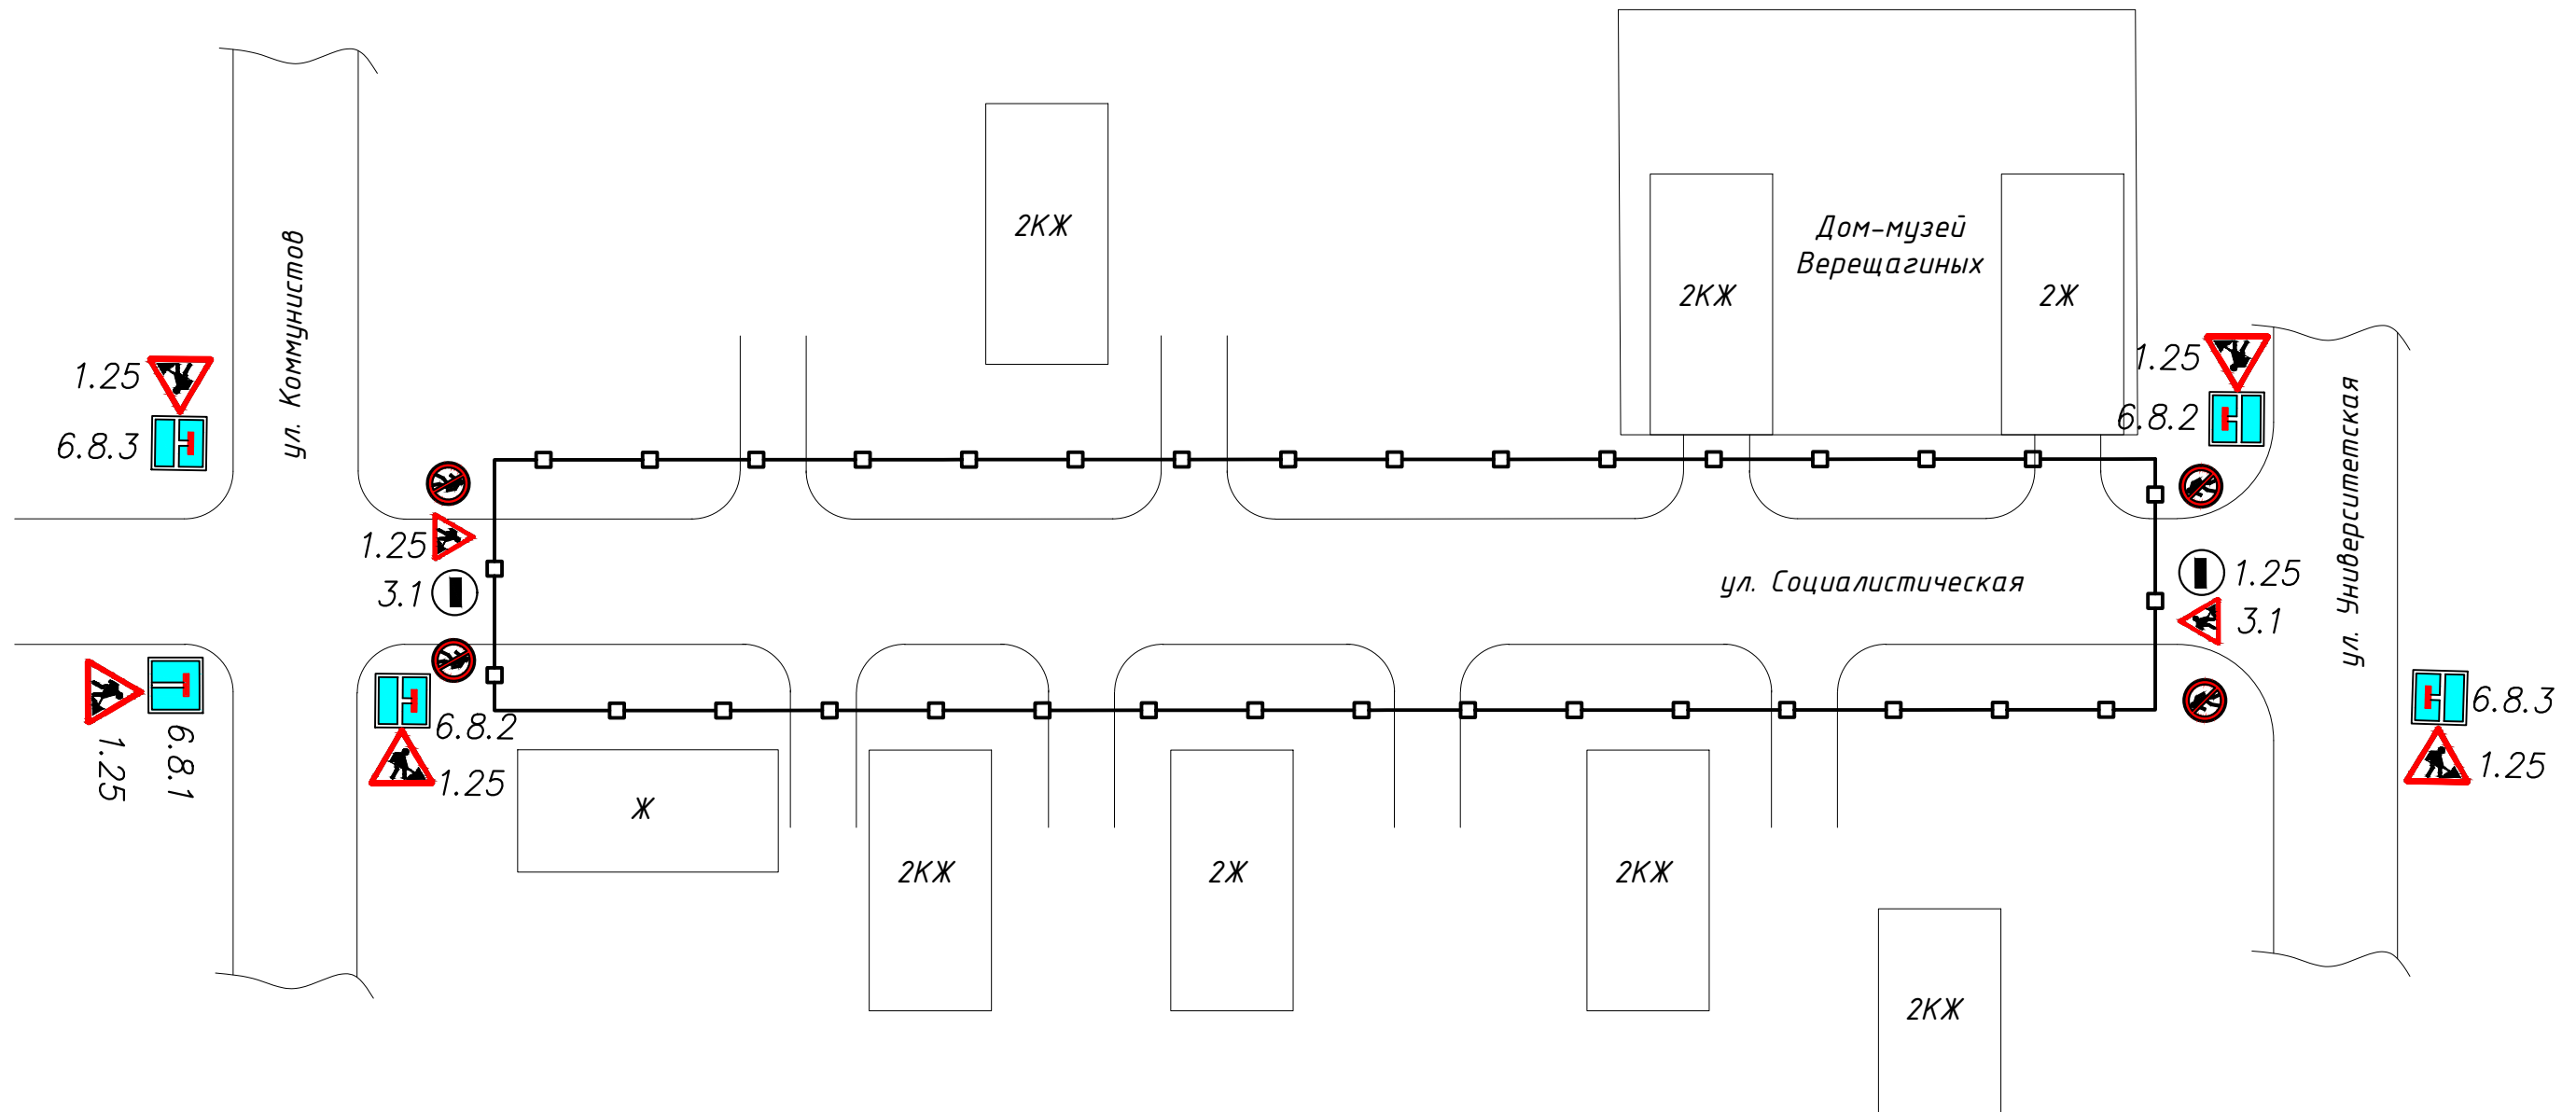

Условные обозначения

- | | | | |
|-------------------|------------------------|-----|------------------------|
| 1.25 | знак "Дорожные работы" | 3.1 | знак "Въезд запрещён" |
| | знак "Тупик" | | знак "Проход запрещён" |
| 6.8.3 6.8.1 6.8.2 | | | |
| | ограждение места работ | | |