


• Проект размещения нестационарного торгового объекта на пл. Ленина в г. Челябинске

М 1:1000

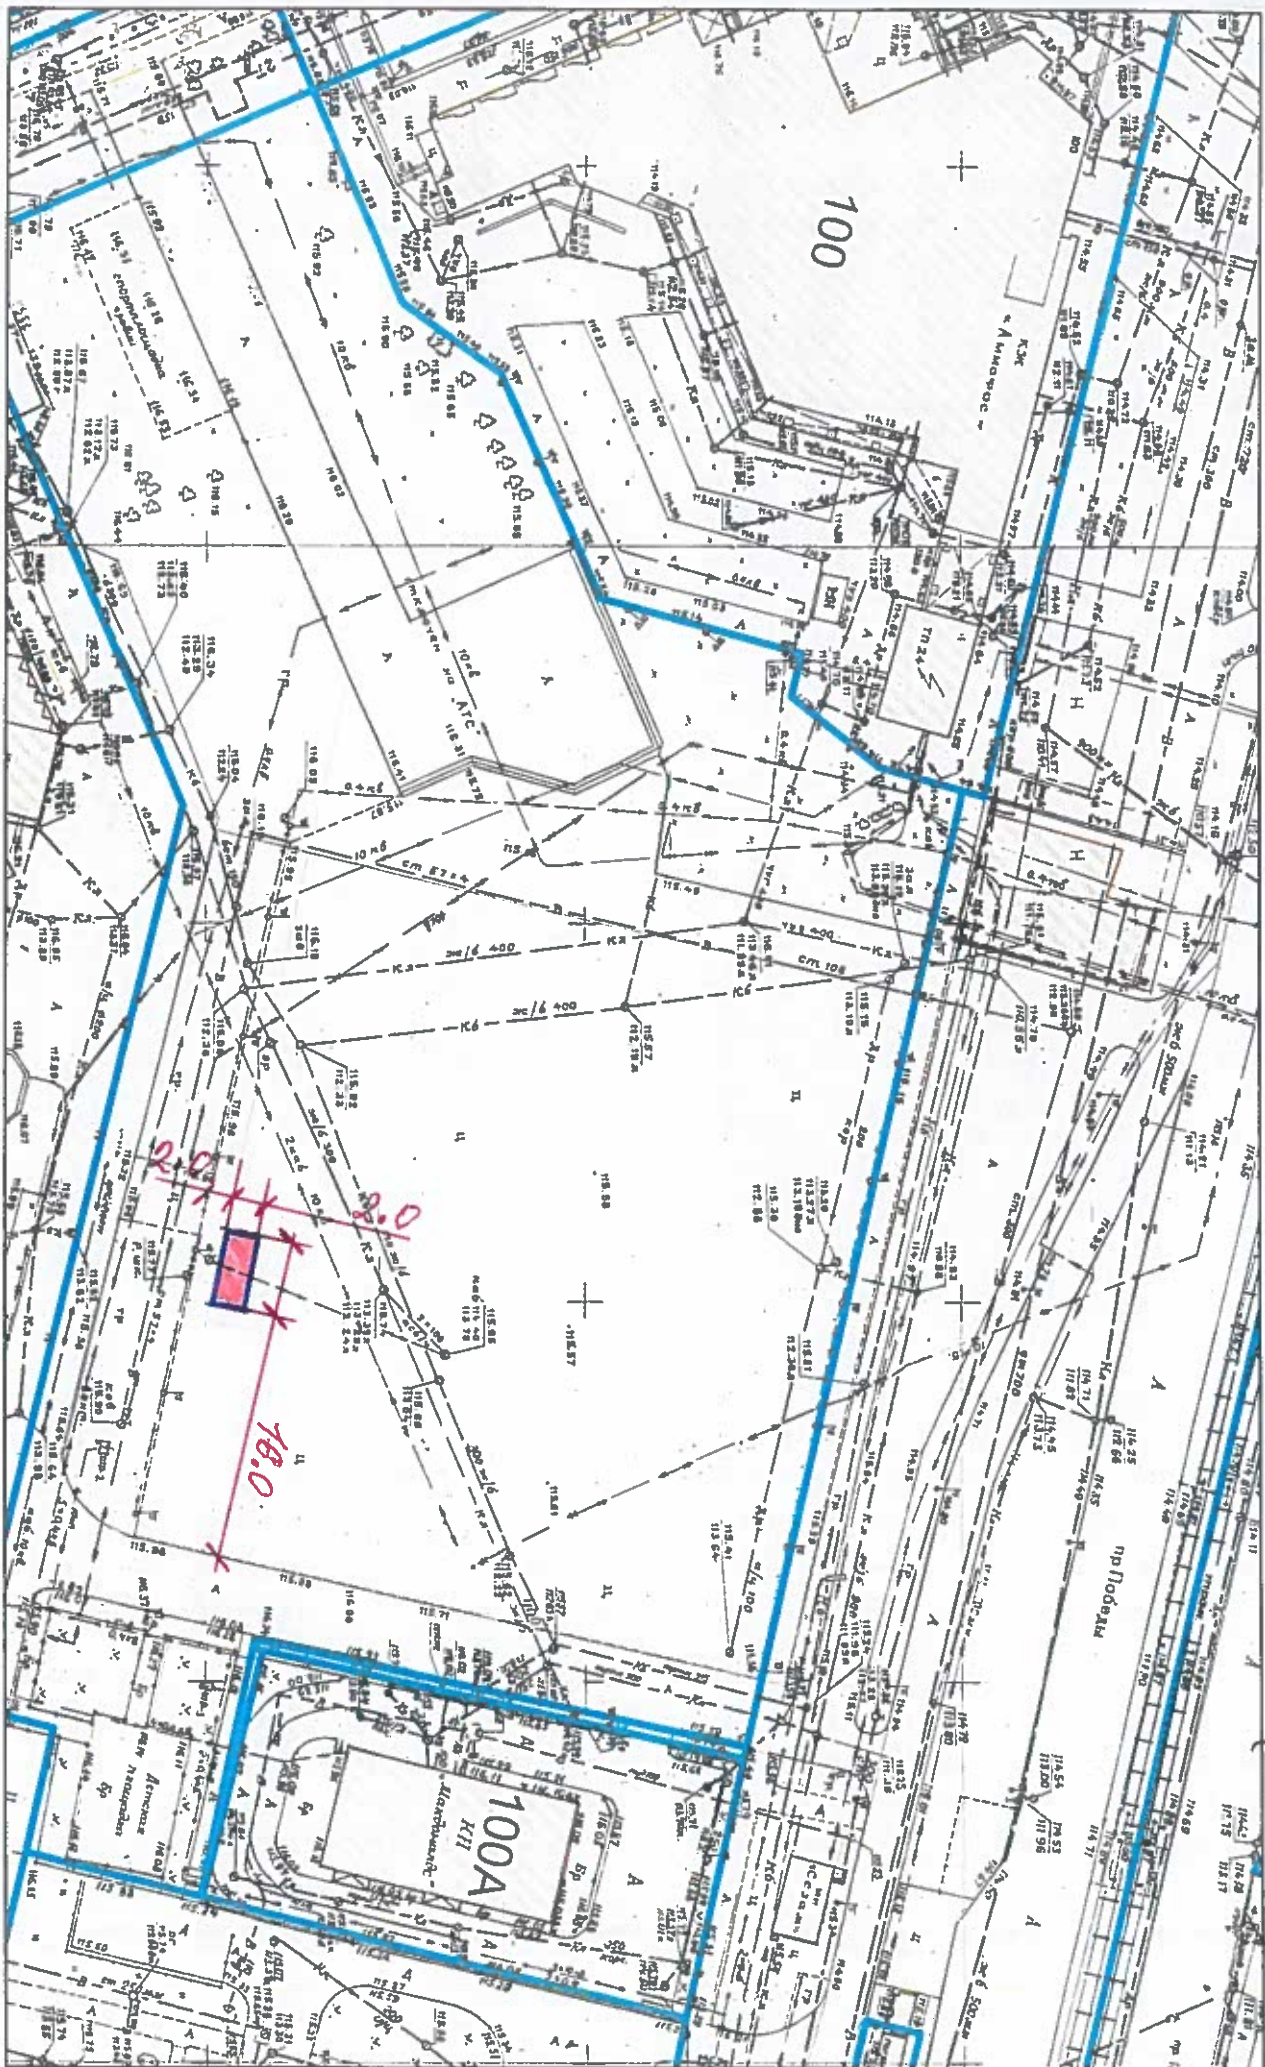

• Нестационарный торговый объект

