


ПРОЕКТ ПЛАНИРОВКИ И ПРОЕКТ МЕЖЕВАНИЯ ТЕРРИТОРИИ В ЗАЯГОРЬСКОМ РАЙОНЕ (СЕВЕРО-ВОСТОЧНЕЕ 26 МКР)  
 Схема организации движения транспорта и пешеходов. Схема организации улично-дорожной сети М 1:1000

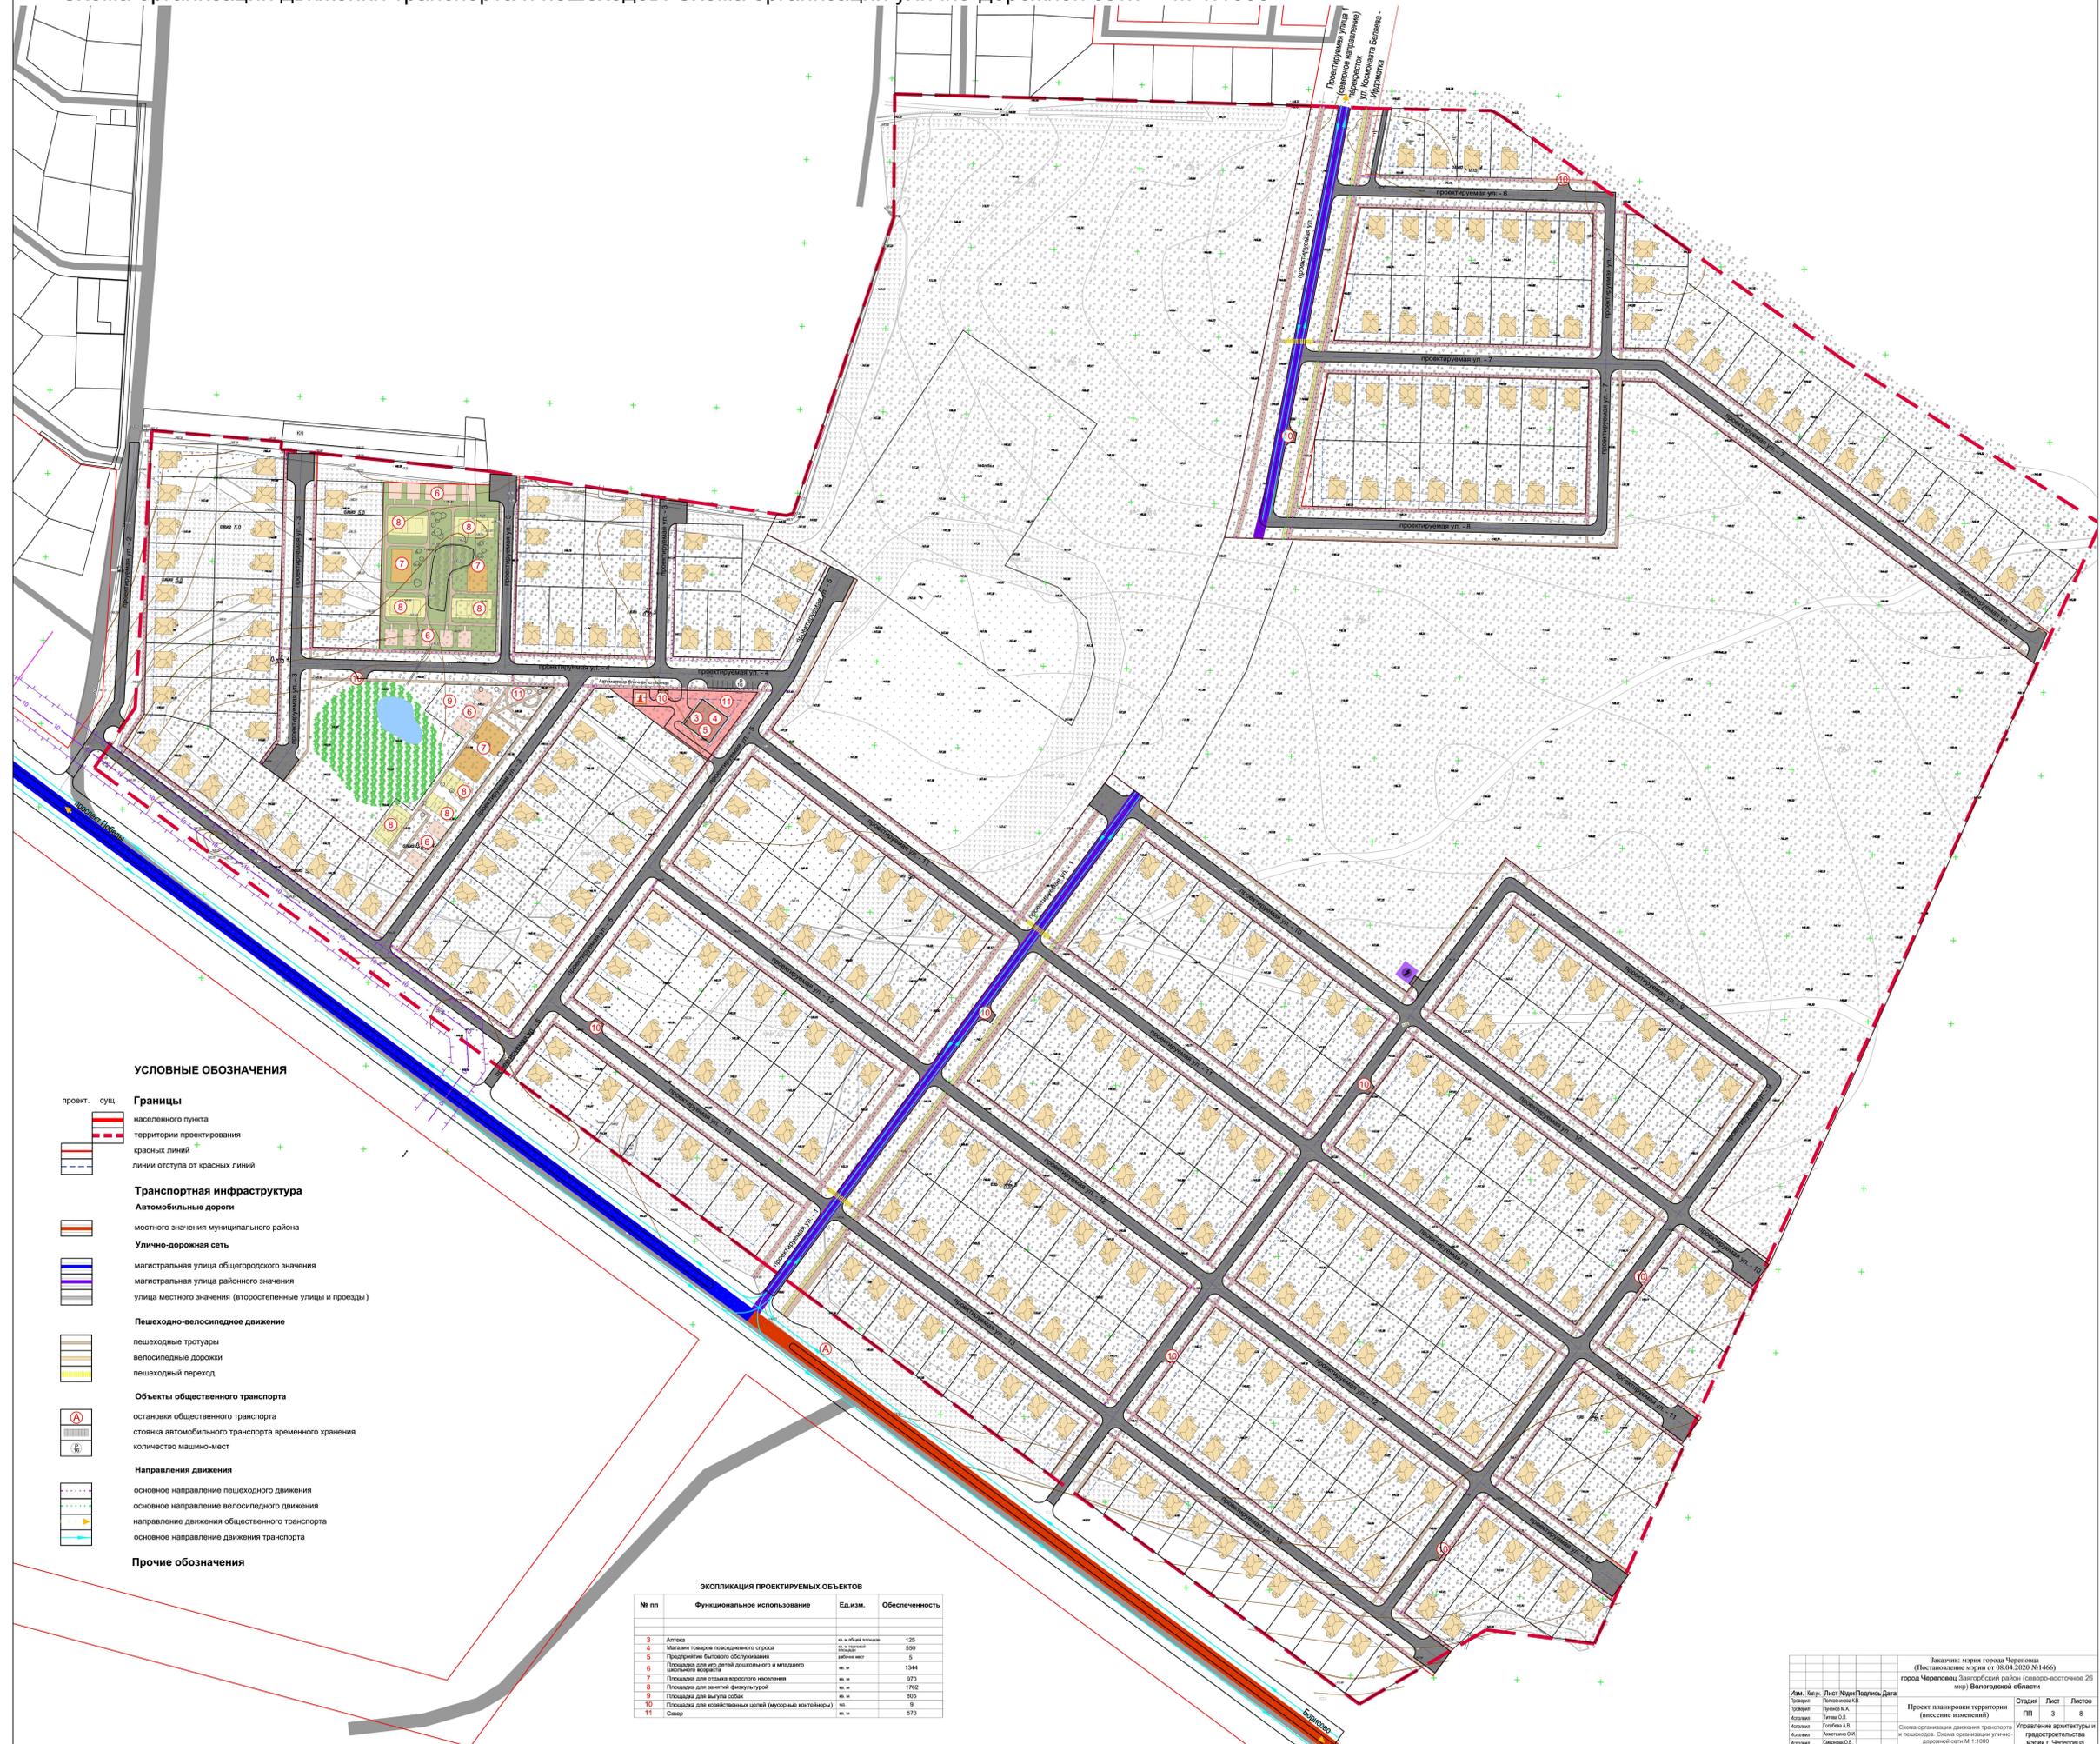

**УСЛОВНЫЕ ОБОЗНАЧЕНИЯ**

- Границы**
- населенного пункта
  - территории проектирования
  - красных линий
  - линии отступа от красных линий
- Транспортная инфраструктура**
- Автомобильные дороги**
- местного значения муниципального района
- Улично-дорожная сеть**
- магистральная улица общероссийского значения
  - магистральная улица районного значения
  - улицы местного значения (второстепенные улицы и проезды)
- Пешеходно-велосипедное движение**
- пешеходные тротуары
  - велосипедные дорожки
  - пешеходный переход
- Объекты общественного транспорта**
- остановки общественного транспорта
  - стоянка автомобильного транспорта временного хранения
  - количество машино-мест
- Направления движения**
- основное направление пешеходного движения
  - основное направление велосипедного движения
  - направление движения общественного транспорта
  - основное направление движения транспорта
- Прочие обозначения**

**ЭКСПЛИКАЦИЯ ПРОЕКТИРУЕМЫХ ОБЪЕКТОВ**

№ п/п	Функциональное использование	Ед.изм.	Обеспеченность
3	Детсад	на 100 детей	120
4	Магазин товаров повседневного спроса	кв. м	500
5	Городские бытовые обслуживания	кв. м	5
6	Площадка для детей дошкольного и младшего школьного возраста	кв. м	1344
7	Площадка для отдыха взрослого населения	кв. м	970
8	Площадка для занятий физкультурой	кв. м	1762
9	Площадка для выгула собак	кв. м	805
10	Площадка для коллективных целей (теплица, клуб)	кв. м	9
11	Свар	кв. м	570

Изм.		Дата	Подпись	Дата	Заказчик: мэрия город Череповец (Постановление мэрии от 08.04.2020 №1466) город Череповец Завсучинский район (северо-восточнее 26 МКР) Вологодской области		
Исполн.	Лист	Масштаб	Подпись	Дата	Проект планировки территории (внесение изменений)	Стадия	Лист
Исполн.	Лист	Масштаб	Подпись	Дата	Схема организации движения транспорта и пешеходов. Схема организации улично-дорожной сети М 1:1000	ПП	3
Исполн.	Лист	Масштаб	Подпись	Дата	Управление архитектуры и градостроительства мэрии г. Череповец	Лист	8