


Согласовано

Инв. № подл.


Подпись и дата

Взам. инв. №

Условные обозначения:

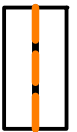

– границы проектируемой территории

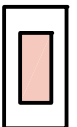


– здания и сооружения



– зона объектов автомобильного транспорта



– характеристика зданий и сооружений

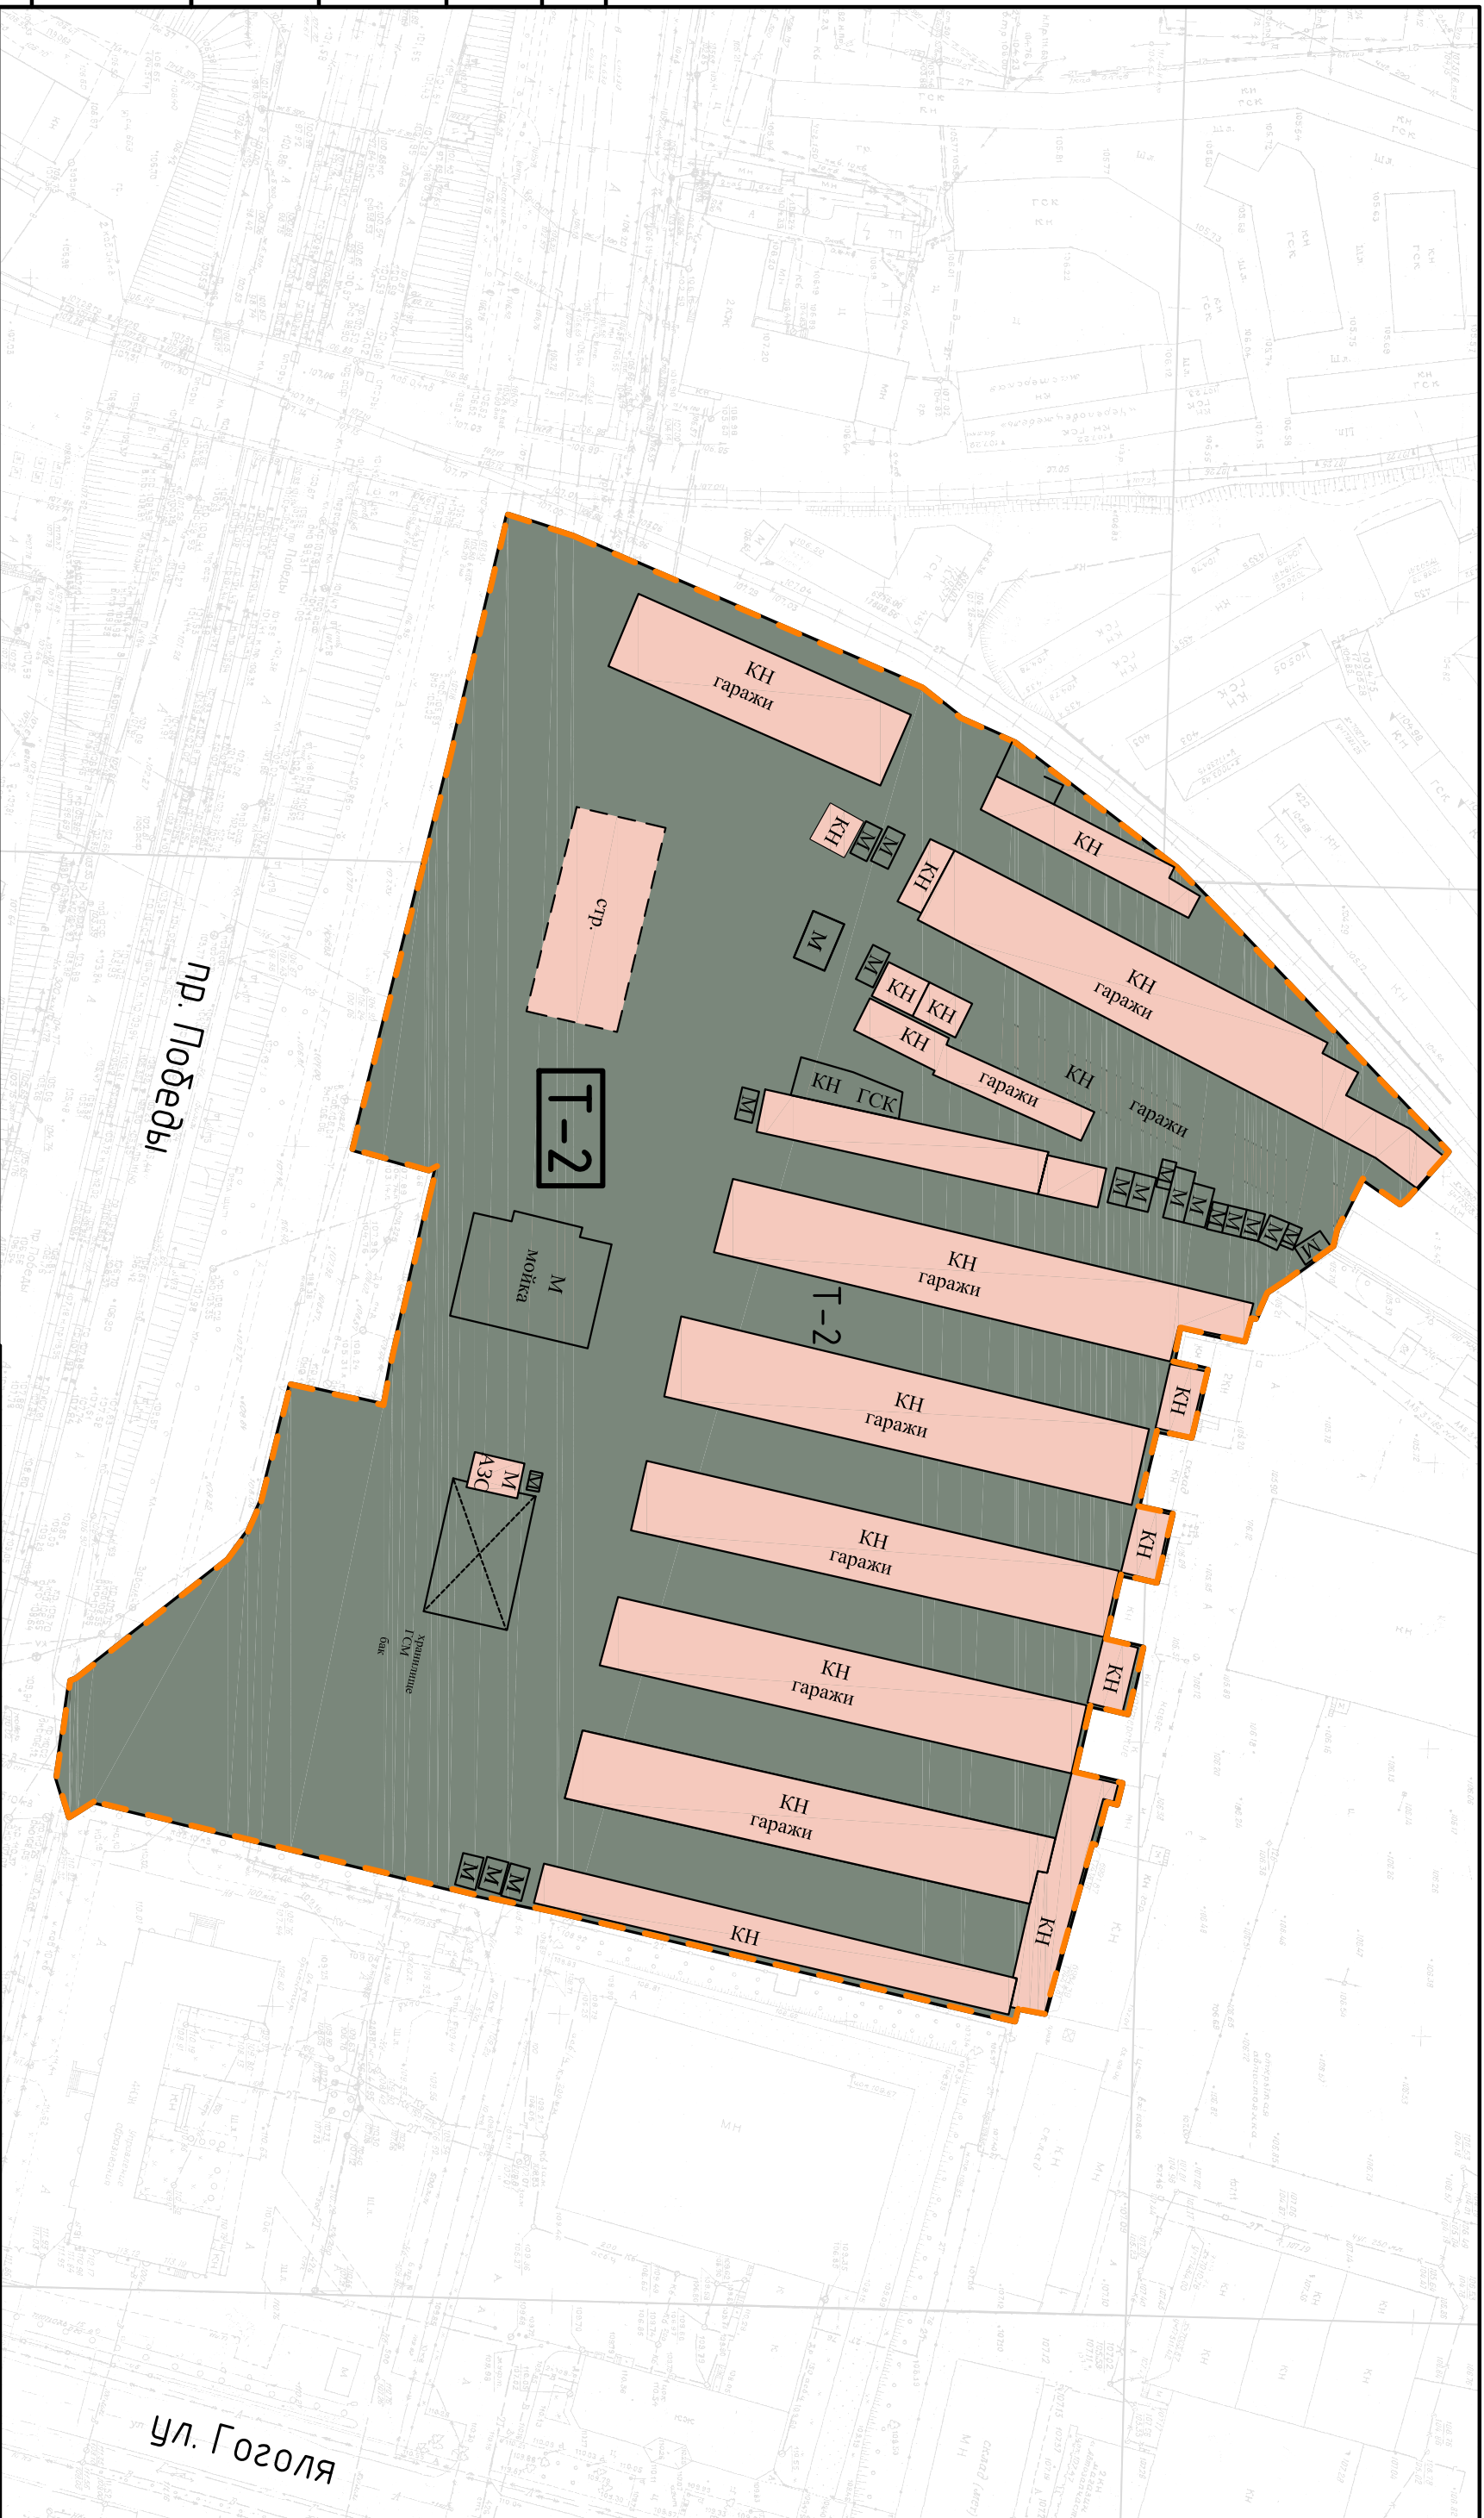

Изм.	Колуч.	Лист	№ док.	Подп.	Дата
Выполнил	Сokolova Л.А.				04.20
Проверил	Шуриненков Е.О.				04.20
Исполн.	Туханова Г.В.				04.20
ГИП	Беленовский И.П.				04.20

1181-ПМТ

Проект планировки и проект межевания территории, ограниченной проспектом Победы, ул. Гоголя, участком с кадастровым номером 55:21:0202004.41 в границах территориальной зоны Т-2 "Зона объектов автомобильного транспорта"

Проект межевания территории (основная часть)

Чертеж границ существующих элементов планировочной структуры

ПРОМСТРОЙЭКСПЕРТИЗА
ПРОЕКТИНГ ИНСТИТУТ

Формат А3