


Согласовано			
Инв. № подл.	Подпись и дата	Взам. инв. №	

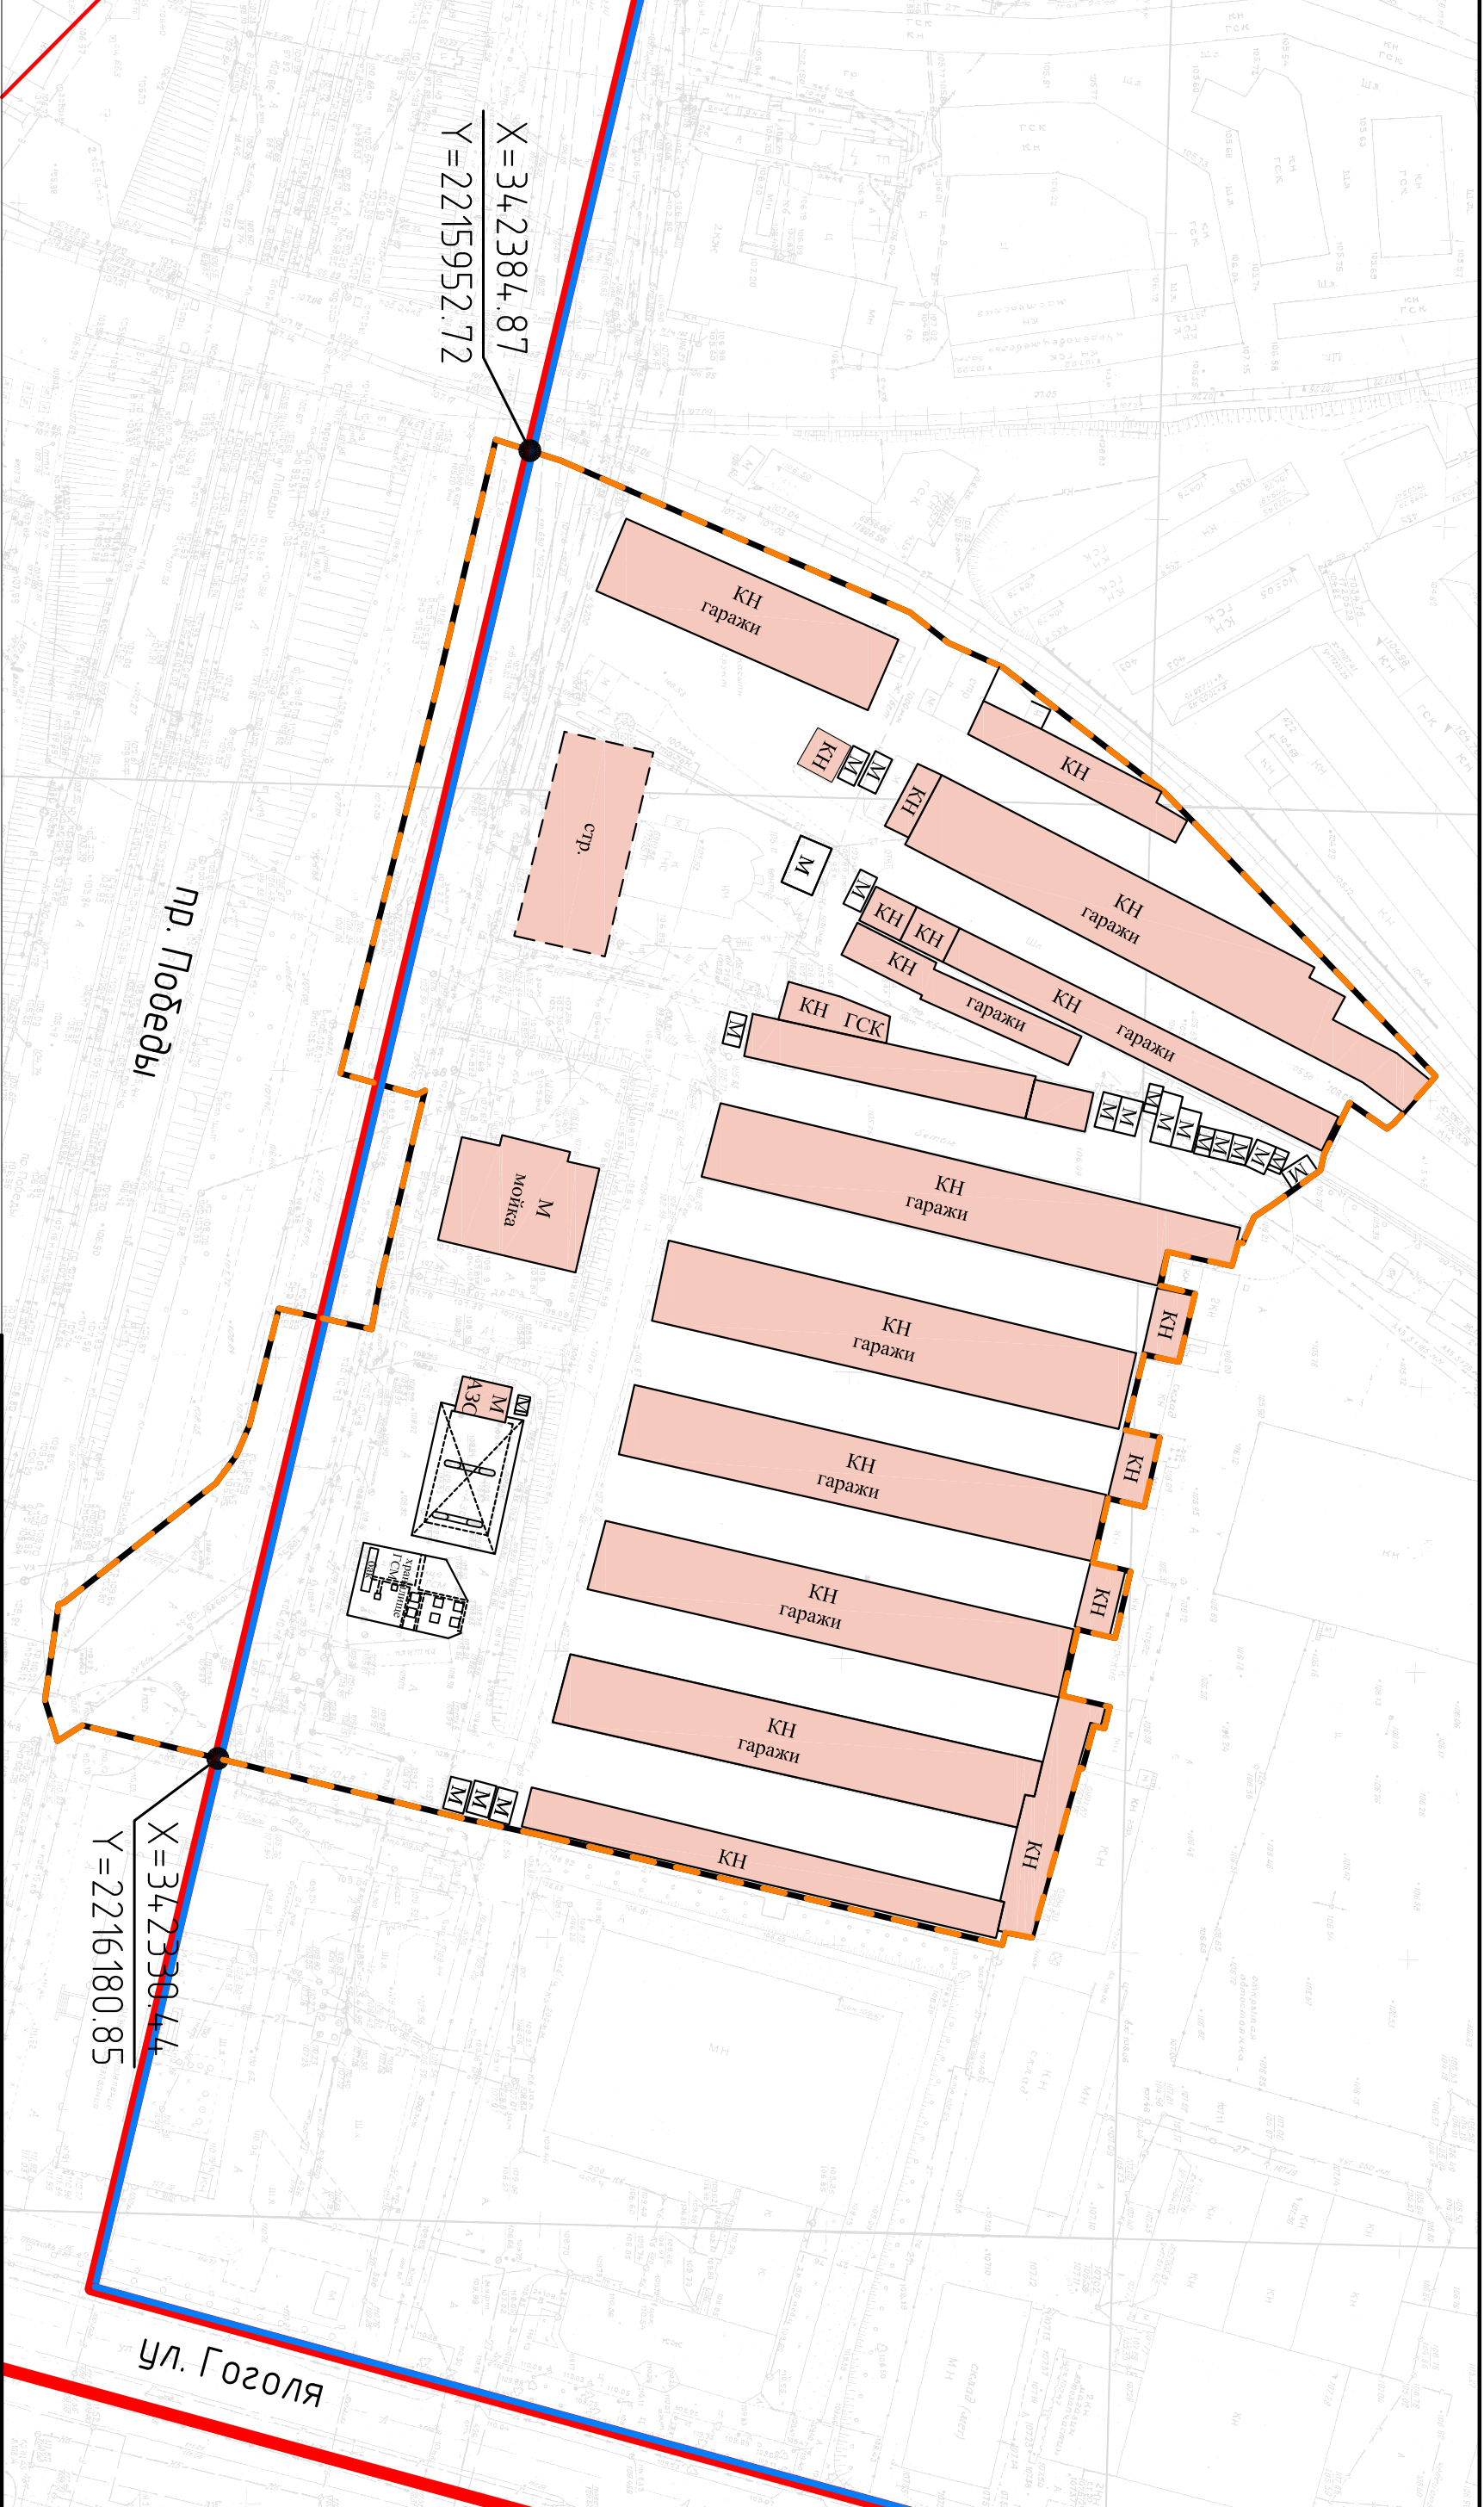

Условные обозначения:

- здания и сооружения

- границы проектируемой территории

- красные линии

- границы отступа от красных линий в целях определения мест допустимого размещения зданий, строений, сооружений

- здания и сооружения

- красные линии

- границы отступа от красных линий

- границы отступа от красных линий в целях определения мест допустимого размещения зданий, строений, сооружений

Изм.	Колуч.	Лист	№ док.	Подп.	Дата
Выполнил	Сokolova Л.А.			<i>Лос</i>	04.20
Проверил	Шуринчиков Е.О.			<i>ЕО</i>	04.20
Исполн.	Тухоньба Г.В.			<i>Г.В.</i>	04.20
ГИП	Беленовский И.П.			<i>И.П.</i>	04.20

1181-ПМТ

Проект планировки и проект межевания территории, оздначенной проспектом Победы, ул. Гоголя, участком с кадастровым номером 35:210202004-416 границах территориальной зоны Т-2 "Зона объектов автомобильного транспорта"

Проект межевания территории (основная часть)

Чертеж красных линий

Смодия	Лист	Листов
П	3	7

ПРОМСТРОЙЭКСПЕРТИЗА
ПРОЕКТНЫЙ ИНСТИТУТ

Формат А3