



Инв. № подл.	Подпись и дата	Взам. инв. №

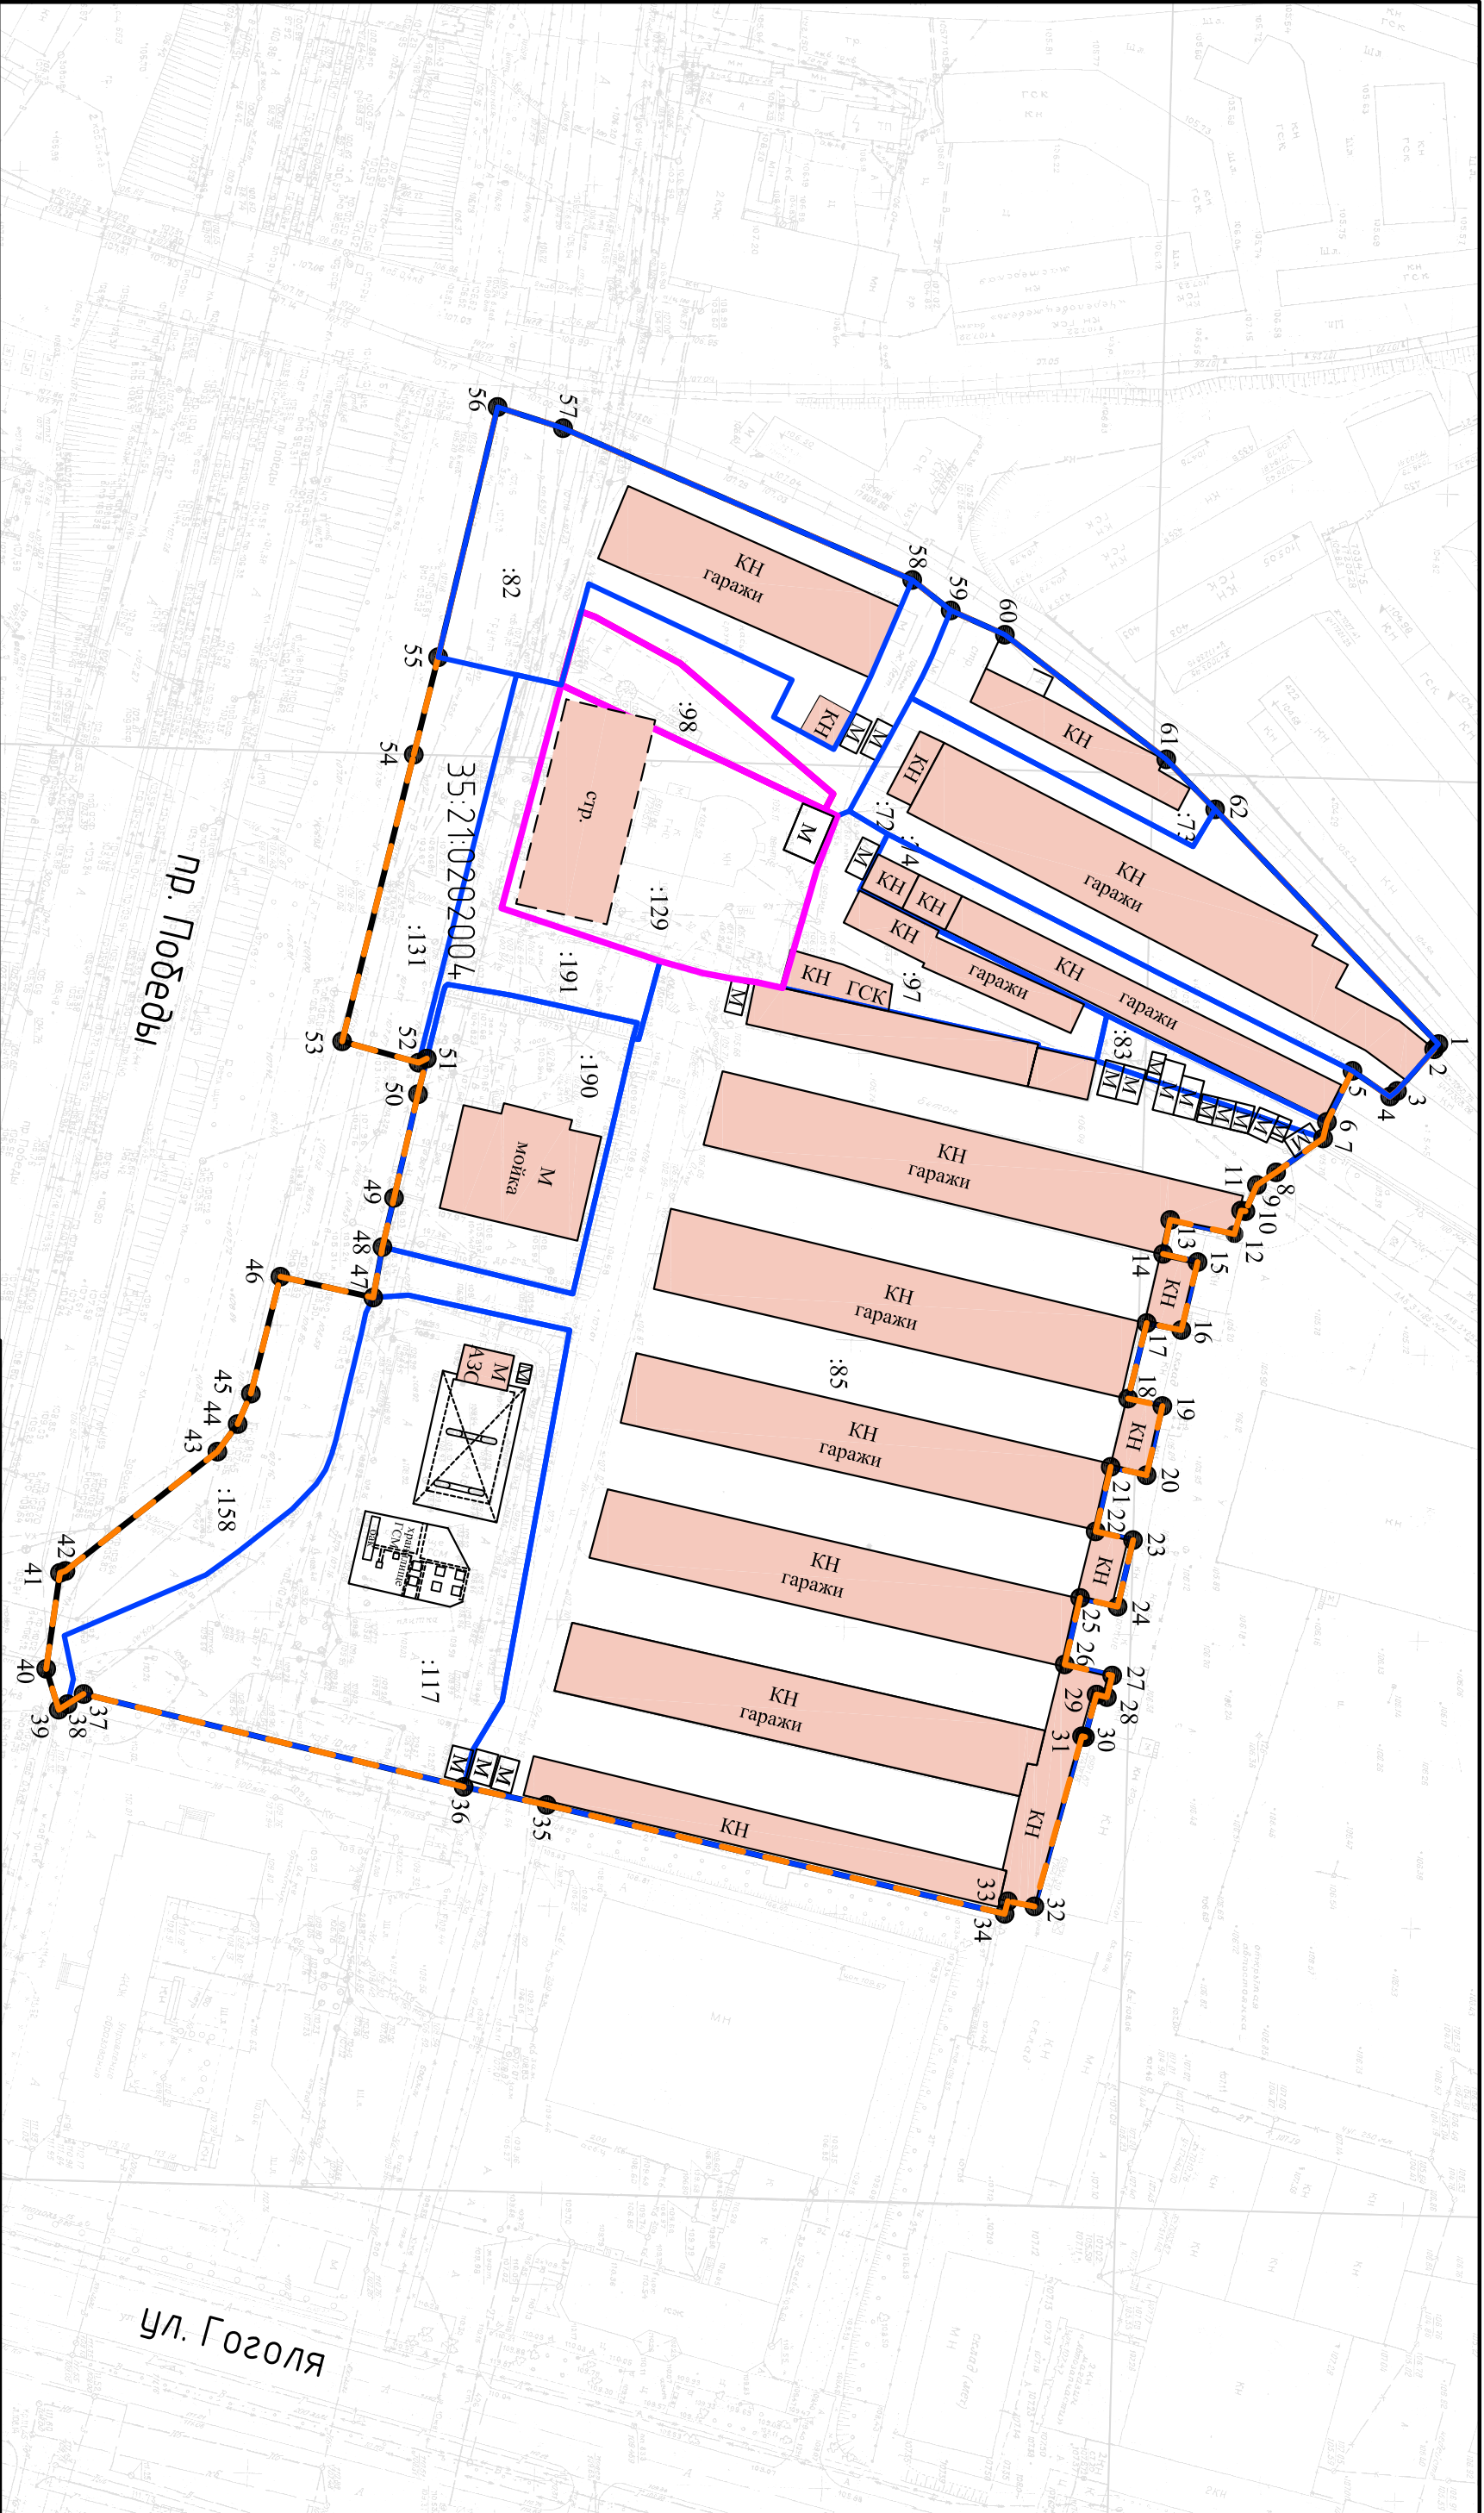

Условные обозначения:

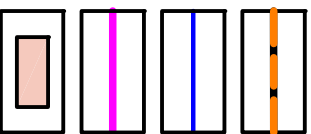

- границы проектируемой территории
- границы земельных участков по сведениям ЕГРН
- границы исходных земельных участков
- здания и сооружения

- :129 – номер существующего земельного участка
- 35:21:0202004 – номер кадастрового квартала
- – оборотная точка границы проектируемой территории
- КН – характеристика зданий и сооружений

Изм.	Кол-во	Лист	№ док.	Подп.	Дата
Выполнил		Сорокова Л.А.			04.20
Проверил		Шуряченков Е.О.			04.20
Исполн.		Тухонба Г.В.			04.20
ГИП		Белодобский И.П.			04.20

1181-ПМТ

Проект планировки и проект межевания территории, ограниченной проспектом Победы, ул. Гоголя, участком с кадастровым номером 35:21:0202004.416 границах территориальной зоны Т-2 "Зона объектов автомобильного транспорта"

Проект межевания территории (материалы по обоснованию)

Чертеж границ существующих земельных участков

Стация	Лист	Листов
П	5	7

ПРОМСТРОЙЭКСПЕРТИЗА
ПРОЕКТНЫЙ ИНСТИТУТ