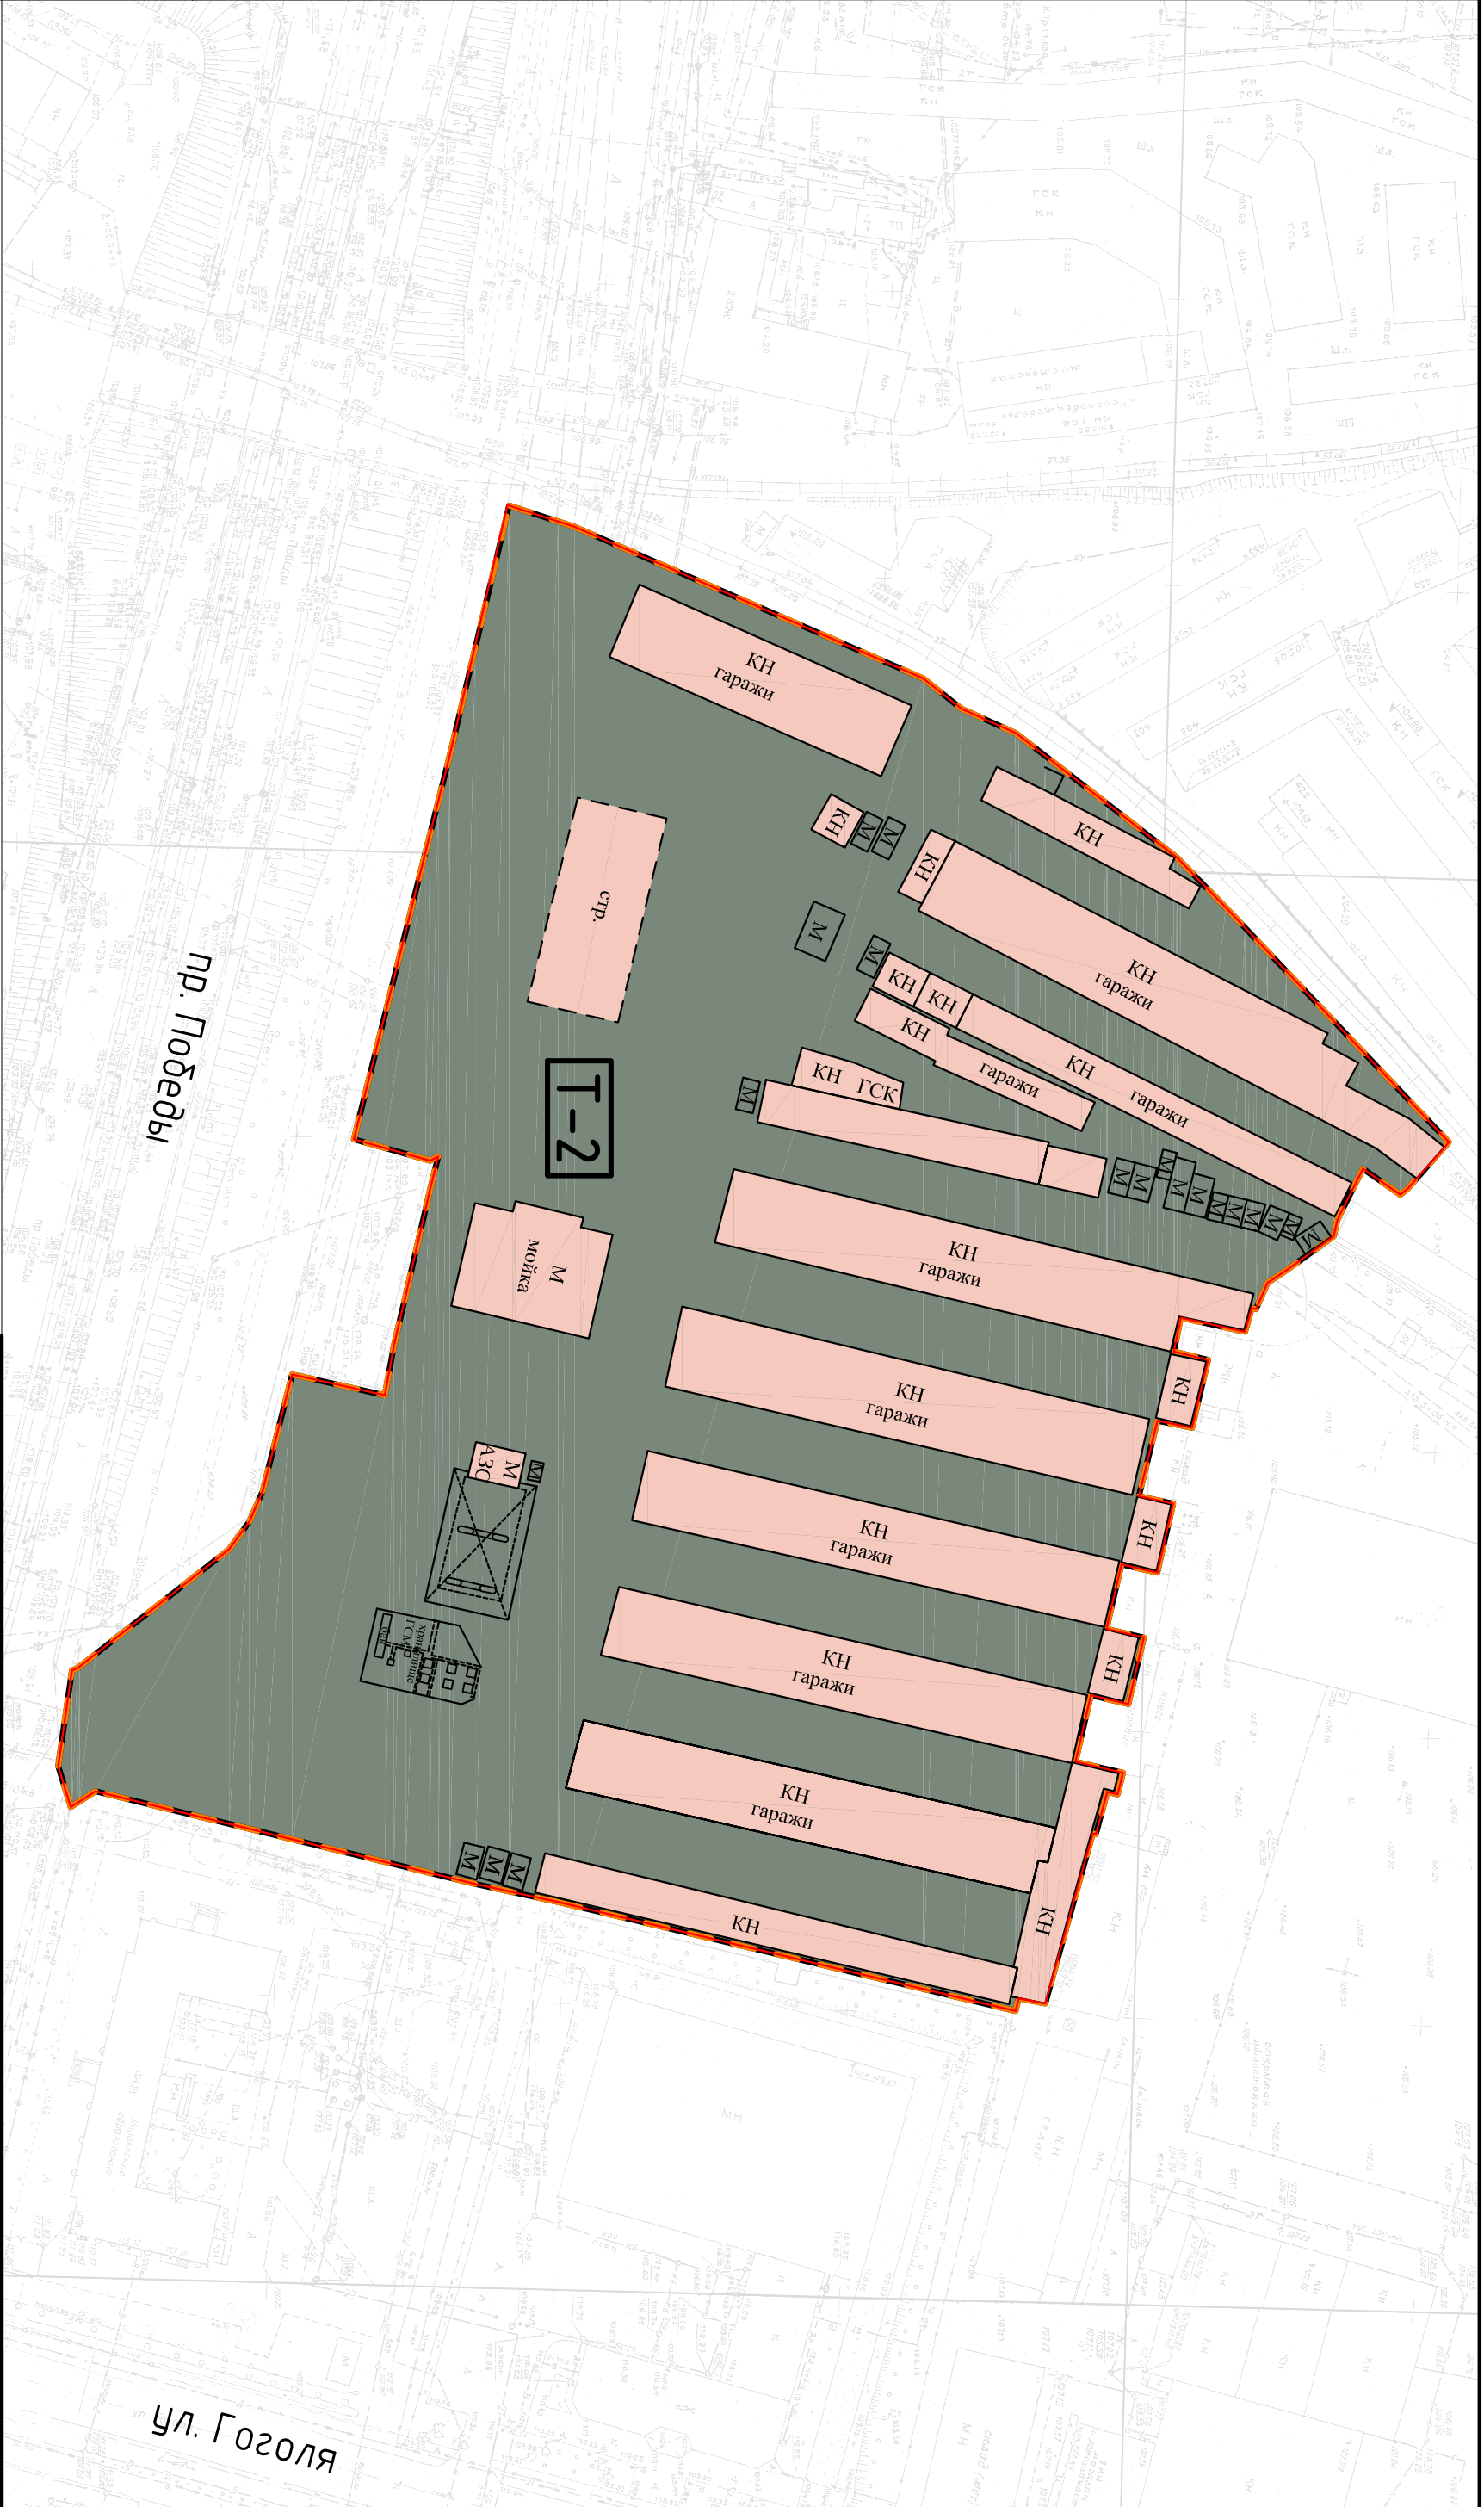

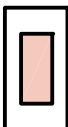

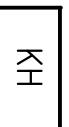


Согласовано			

Инв. № подл.	Подпись и дата	Взам. инв. №



Условные обозначения:

-  - границы проектируемой территории
-  - здания и сооружения
-  - зона объектов автомобильного транспорта
-  - характеристика зданий и сооружений

Изм.	Колуч.	Лист	№ док.	Подп.	Дата
Выполнил	Соколова Л.А.				04.20
Проверил	Шугиной Е.О.				04.20
Н.контр.	Тухомба Г.В.				04.20
ГИП	Беленовский И.П.				04.20

1181-ПТТ		
Проект планировки и проект межевания территории, ограниченной проспектом Победы, ул. Гоголя, участком с кадастровым номером 55:21:0202004.418 границах территориальной зоны Т-2 "Зона объектов автомобильного транспорта"		
Проект планировки территории (основная часть)		
Смодия	Лист	Листов
П	3	9
Чертеж границ существующих элементов планировочной структуры		
ПРОМСТРОЙЭКСПЕРТИЗА ПРОЕКТНЫЙ ИНСТИТУТ		