





Согласовано

--	--	--	--	--



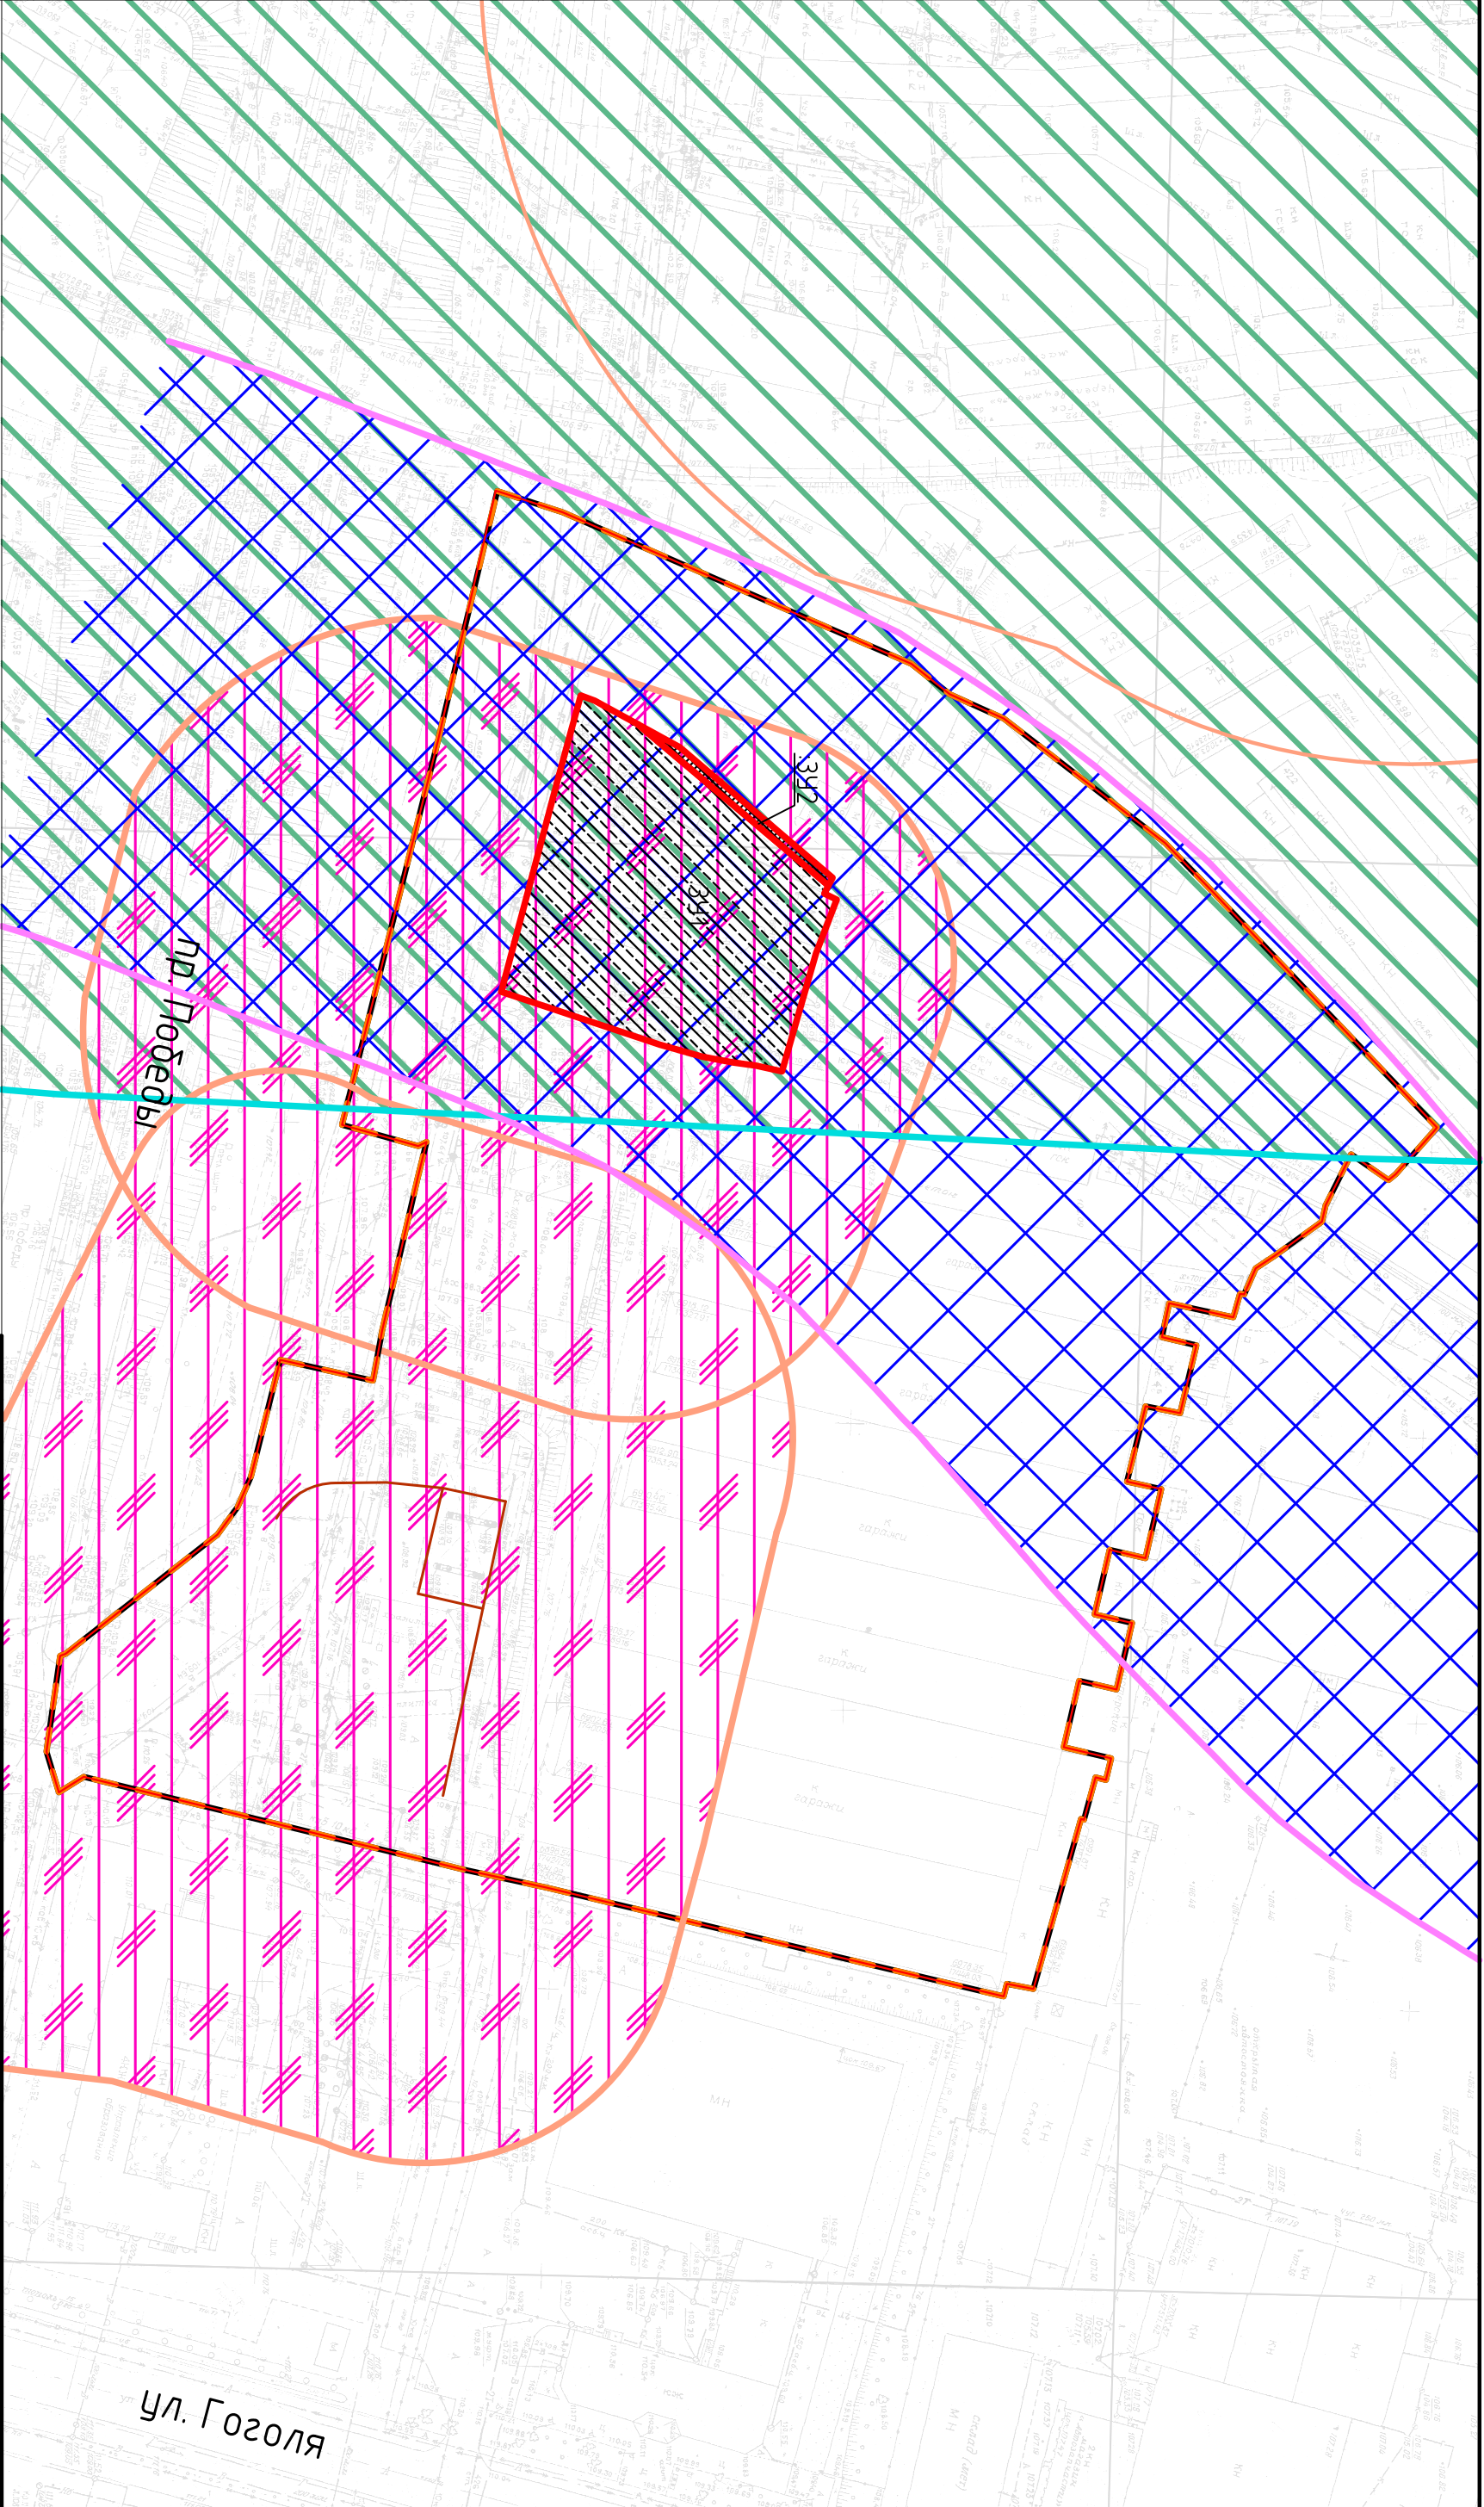

Инв. № подл.	Подпись и дата	Взам. инв. №

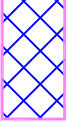

Границы зон с особыми условиями использования территории:

-  - санитарно-защитные зоны предприятий, сооружений и иных объектов
-  И-9 - зона археологического наблюдения
-  - санитарно-защитная зона железной дороги

Условные обозначения:

-  - границы проектируемой территории
-  - границы образующих земельных участков
-  - образующий земельный участок :ЗУ1
-  - образующий земельный участок :ЗУ2

Изм.	Колуч.	Лист	№ док.	Подп.	Дата
		Соколова Л.А.		<i>Лос</i>	04.20
		Шугиенков Е.О.		<i>Е.О.</i>	04.20
		Тухомба Г.В.		<i>Г.В.</i>	04.20
		Белодобский И.П.		<i>И.П.</i>	04.20

1181-ПТТ

Проект планировки и проект межевания территории, ограниченной проспектом Победы, ул. Гоголя, участком с кадастровым номером 35:21:0202004.4-1 в границах территориальной зоны Т-2 "Зона объектов автомобильного транспорта"

Проект планировки территории (материалы по обоснованию)

Схема границ зон с особыми условиями использования территории

Стация	Лист	Листов
П	6	9

**ПРОМСТРОЙЭКСПЕРТИЗА**  
ПРОЕКТНЫЙ ИНСТИТУТ

Формат А3