


Согласовано

Инв. № подл. Подпись и дата Взам. инв. №

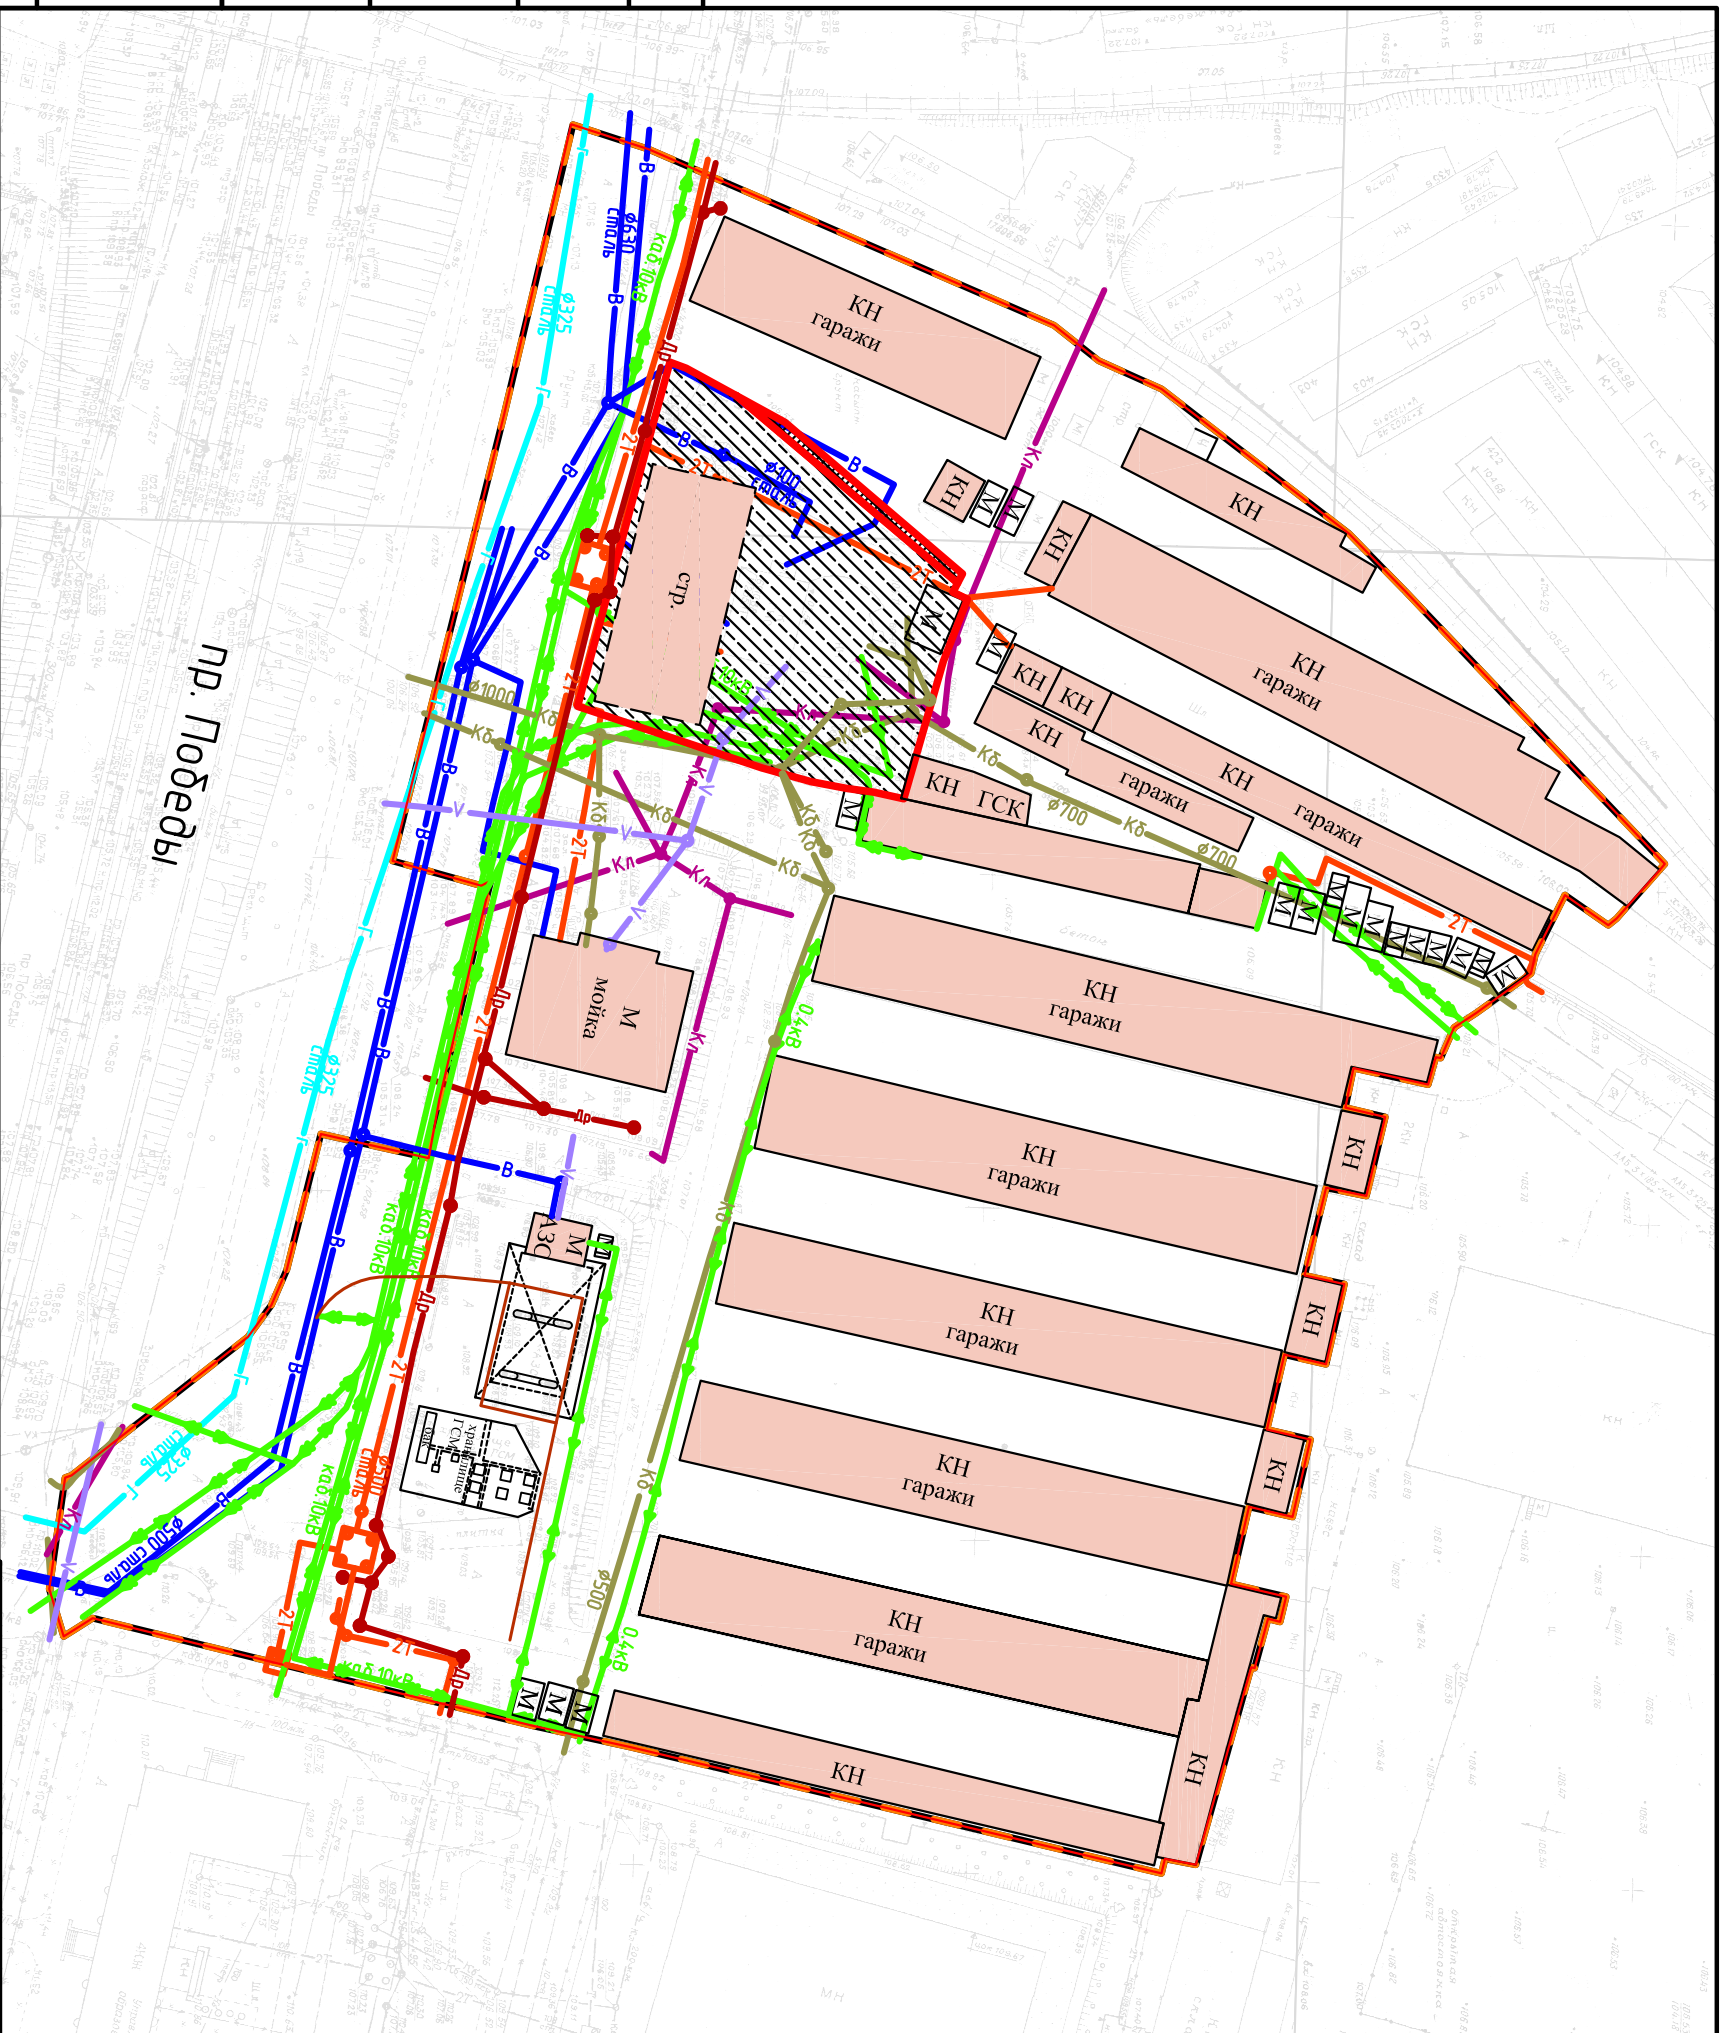

Условные обозначения:

- границы проектируемой территории
- границы образующих земельных участков
- образующий земельный участок :ЗУ1
- образующий земельный участок :ЗУ2
- здания и сооружения
- КН - характеристика зданий и сооружений
- В - существующие сети водопровода
- КЛ - существующие сети КЛ-10 кВ
- КВ - существующие сети ВЛ-0,4 кВ
- КБ - существующие сети бытовой канализации
- КЛ - существующие сети ливневой канализации
- Г - существующая теплотрасса
- Г - существующий газопровод
- В - существующие сети связи
- ДР - существующие сети дренажа

1181-ПТТ

Проект планировки и проекта межевания территории, ограниченной проспектом Победы, ул. Гоголя, участком с кадастровым номером 35:210202004-416 границах территориальной зоны Т-2 "Зона объектов автомобильного транспорта"

Проект планировки территории (материалы по обоснованию)

Изм.	Кол-во	Лист	№ док.	Подп.	Дата
Выполнил		Сokolova Л.А.		<i>Лос</i>	04.20
Проверил		Шульженков Е.О.		<i>ЕО</i>	04.20
Инж.пр.		Тухоньба Г.В.		<i>ГВ</i>	04.20
ГИП		Белодобский И.П.		<i>ИП</i>	04.20

Схема инженерной подготовки территории

ПРОМСТРОЙЭКСПЕРТИЗА
Проектный институт

Статья Лист Листов

П 9 9