

2652/00
2014.4998

Утверждена


(наименование документа об утверждении, включая наименование органов государственной власти, или органов местного самоуправления, принявших решение об утверждении схемы или подписавших соглашение о перераспределении земельных участков)

от _____ № _____

Схема границ предполагаемой к использованию части земельного участка на кадастровом плане территории
КАДАСТРОВЫЙ КВАРТАЛ 35:21:0203012

Условный номер части земельного участка: 35:21:0203012:241/чзц1

Площадь образуемого земельного участка: 35:21:0203012:241/чзц1-25 кв.м.

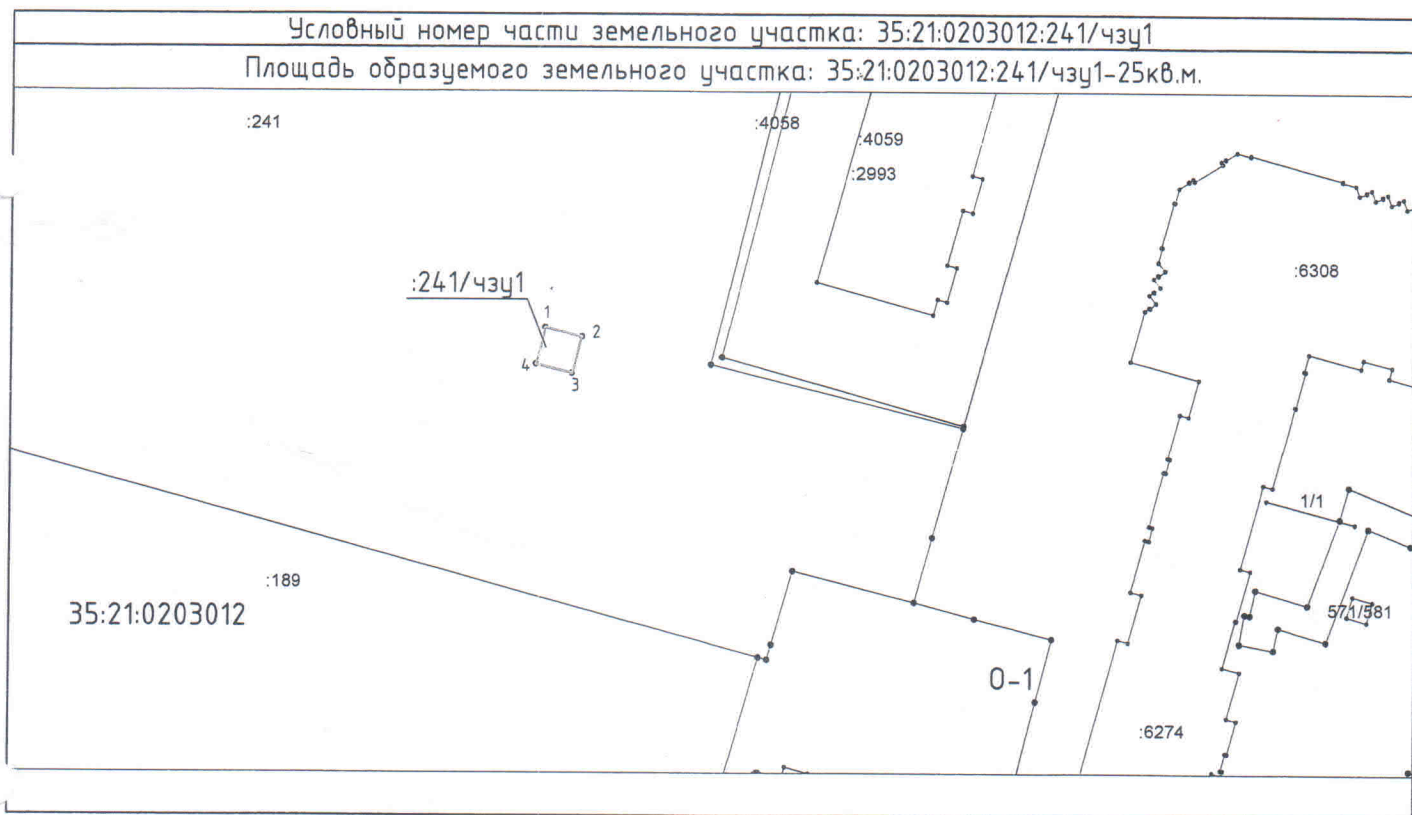

Масштаб 1:1000

Обозначение характерных точек	Координаты, м	
	X	Y
1	342037.89	2216625.55
2	342036.68	2216630.40
3	342031.83	2216629.19
4	342033.04	2216624.34
1	342037.89	2216625.55

Условные обозначения:

- формируемый земельный участок
- 0-1 обозначение территориальной зоны
- 35:21:0203012 кадастровый квартал
- :241 земельные участки, сведения о которых содержатся в ЕГРН
- граница земельного участка, сведения о которой содержатся в ЕГРН