

**ОПИСАНИЕ МЕСТОПОЛОЖЕНИЯ ГРАНИЦ
публичного сервитута воздушная линия электропередачи
ВЛ 220 кВ Прокат 6**

(наименование объекта, местоположение границ которого описано)


Раздел 1

Сведения об объекте

Сведения об объекте		
№ п/п	Характеристики объекта	Описание характеристик
1	2	3
1	Местоположение объекта	Вологодская область, г. Череповец
2	Площадь объекта +/- величина погрешности определения площади (Р +/- Дельта Р)	3974 кв.м± 13
3	Иные характеристики объекта	Зона публичного сервитута на основании существования инженерного сооружения воздушная линия электропередачи ВЛ 220 кВ Прокат 6. Срок установления 49 лет.

Местоположение публичного сервитута: Вологодская область, г.Череповец			
Система координат	МСК-35 зона 2		
Метод определения координат	Аналитический		
Обозначение характерных точек границ публичного сервитута	Координаты, м		
	X	Y	Средняя квадратическая погрешность положения характерных точек (Mt), м
1	2	3	4
1	344338.25	2213546.46	0.10
2	344317.18	2213606.42	0.10
3	344296.72	2213598.68	0.10
4	344256.84	2213607.76	0.10
5	344279.01	2213536.65	0.10
6	344300.04	2213533.97	0.10
7	344308.60	2213535.28	0.10
1	344338.25	2213546.46	0.10

Схема расположения границ публичного сервитута

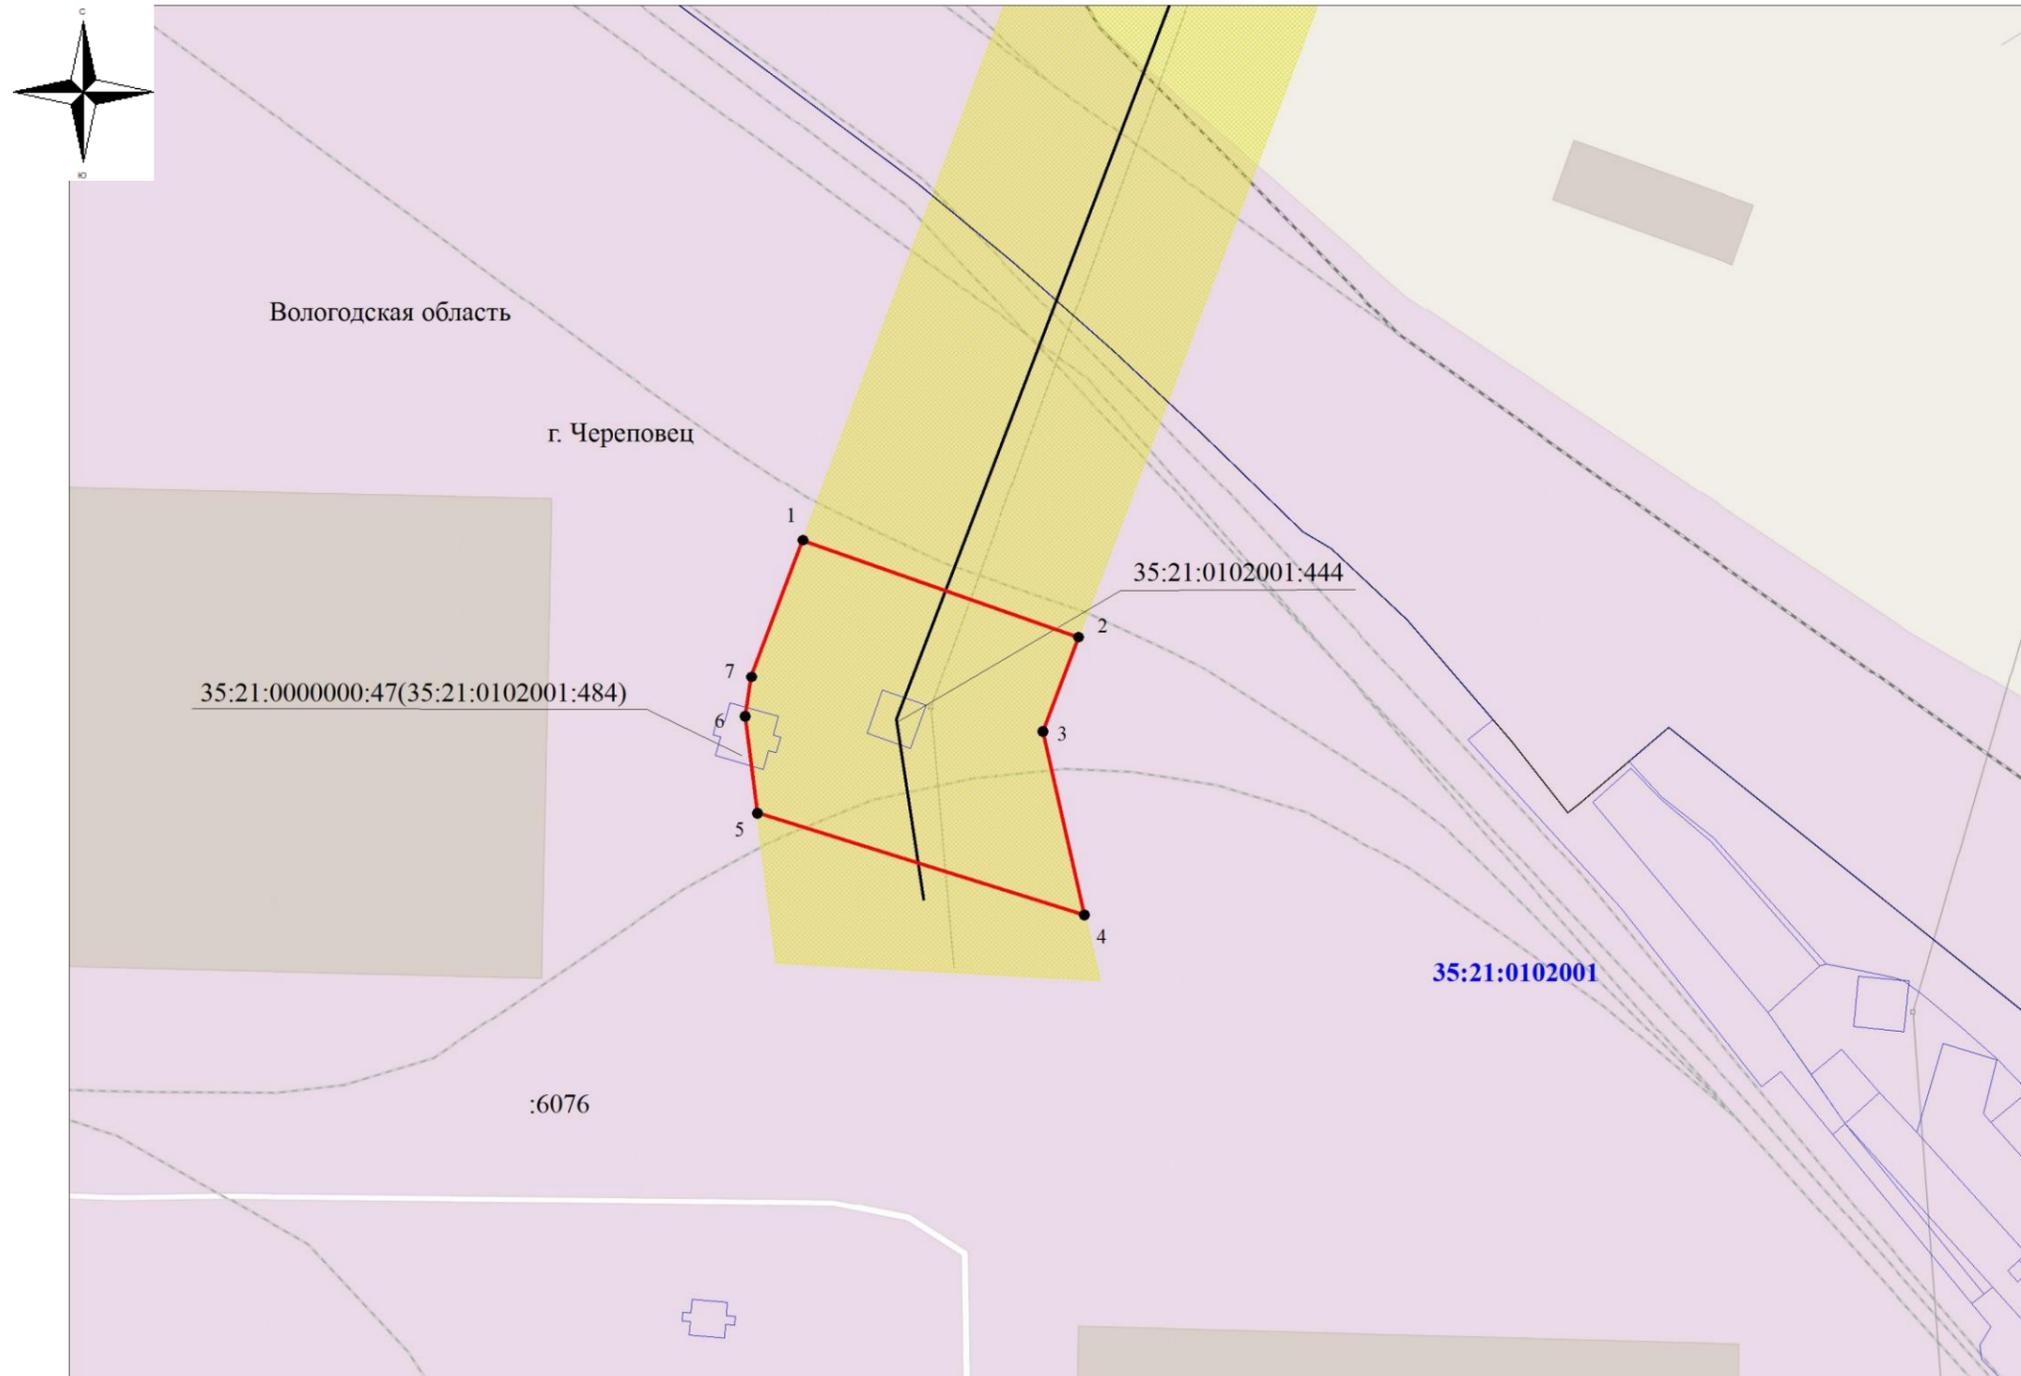

Масштаб 1:1500

Используемые условные знаки и обозначения:

-  35:21:0102001
-  35:21:0102001:444
- 
-  4
- 
-  г. Череповец

- обозначение границы кадастрового квартала
- обозначение номера кадастрового квартала
- обозначение границы земельного участка
- обозначение кадастрового номера земельного участка
- обозначение границы публичного сервитута
- обозначение характерной точки границы публичного сервитута
- обозначение линии электропередачи
- обозначение муниципального района
- обозначение границы охранной зоны линии электропередачи