


Схема границ предполагаемых к использованию земель или части земельного участка на кадастровом плане территории

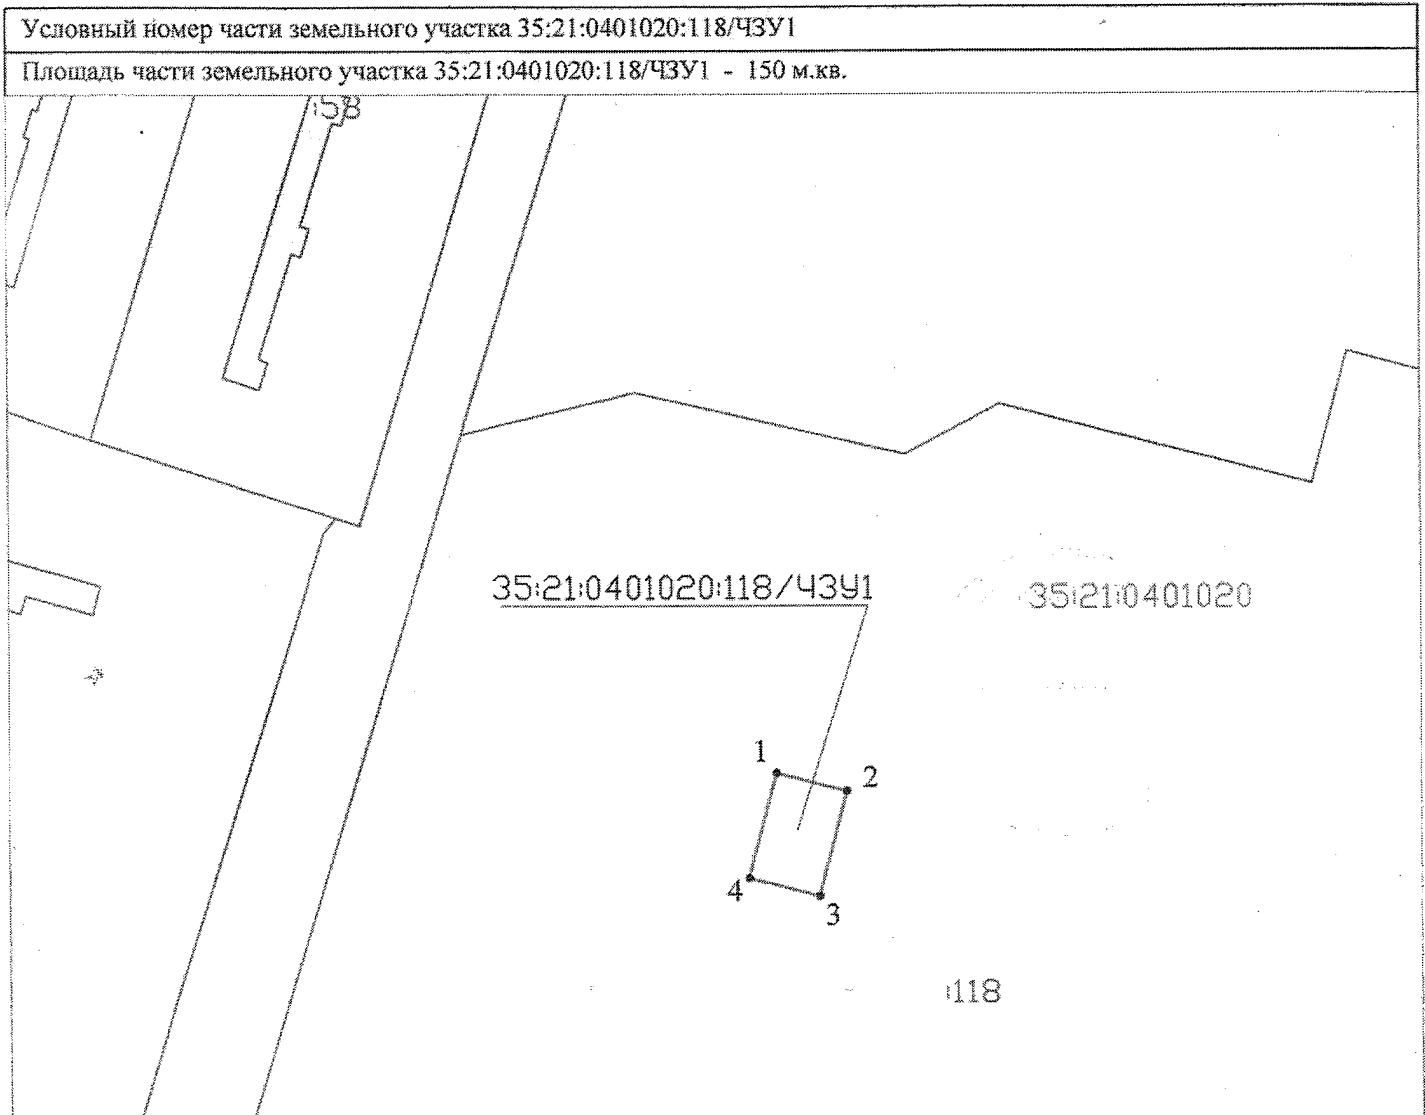

система координат МСК-35 2 зона

Масштаб 1:1000

Обозначение характерных точек границ	Координаты, м	
	X	Y
1	341422.50	2212874.56
2	341419.97	2212884.24
3	341405.46	2212880.45
4	341407.98	2212870.77
1	341422.50	2212874.56

Условные обозначения

- | | |
|--|--|
| <p>— граница образуемой части земельного участка</p> <p>1 ● обозначение характерной точки</p> <p>:193 обозначение учтенного земельного участка</p> | <p>— кадастровый учет</p> <p>— граница кадастрового квартала</p> |
|--|--|