


Схематическое изображение планируемой к использованию части земельного участка с кадастровым номером 35:21:0501006:3117/чзу1, расположенного: Вологодская обл., г Череповец, пр-кт Шекснинский

Обозначение характерных точек границ	Координаты, м (МСК-35 зона 2)		Обозначение точек	Координаты, м (МСК-35 зона 2)	
	X	Y		X	Y
1	338375.10	2213916.10	3	338367.10	2213932.60
2	338375.10	2213932.60	4	338367.10	2213916.10

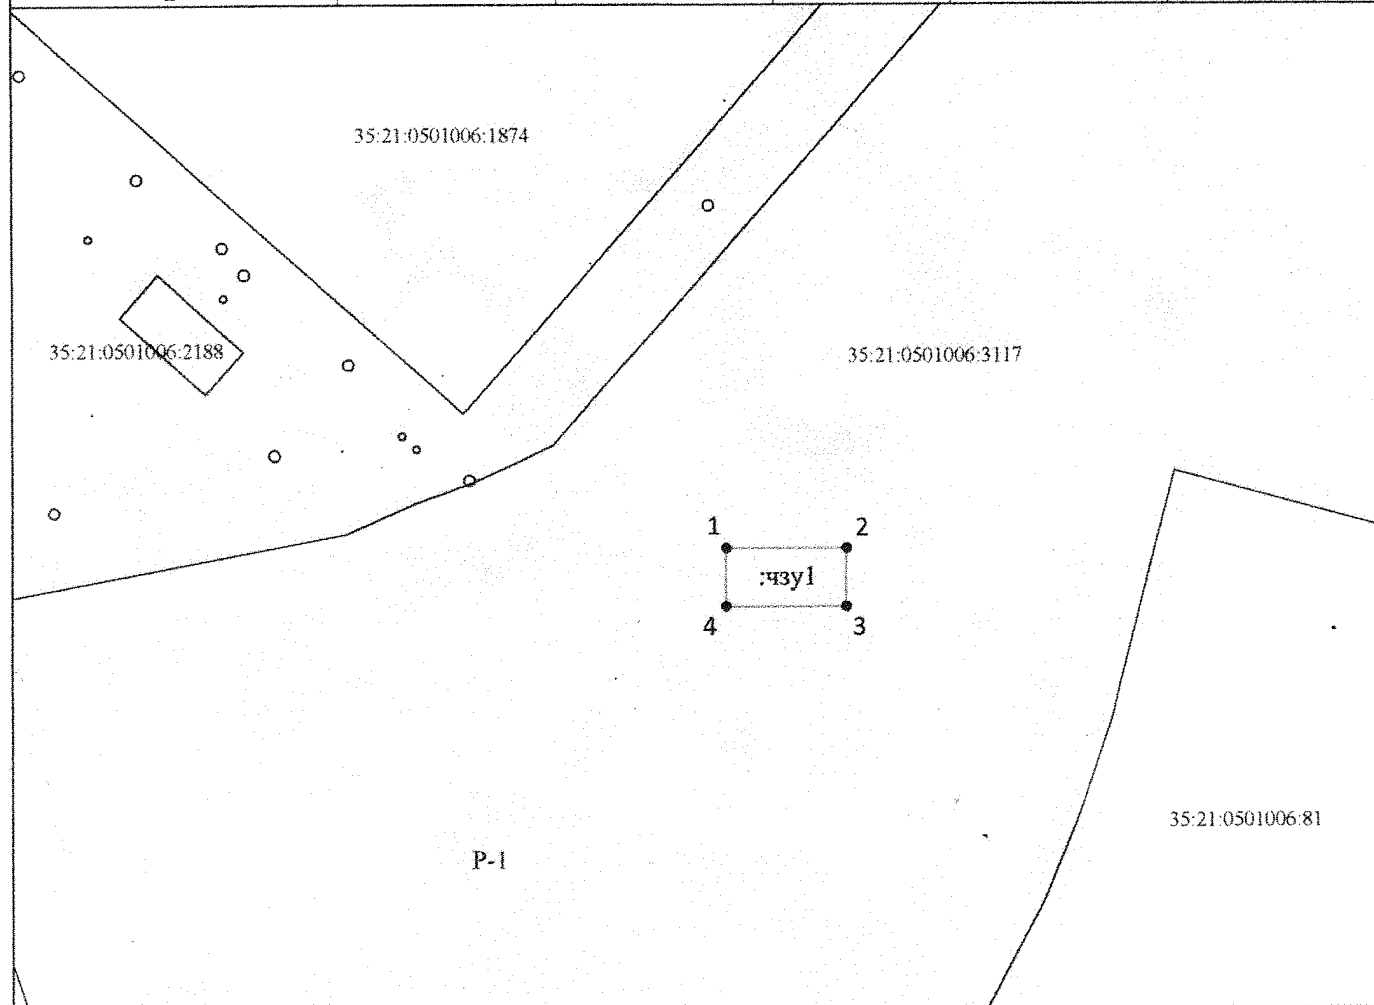

Масштаб 1:1000

Условные обозначения:

Площадь земельного участка - 132 кв.м.

- - Контур участка
- чзу1 - Обозначение участка
- 1• - Характерная точка контура участка
- - Границы учтенных земельных участков
- P-1 - Обозначение территориальной зоны