


Схема № 7 границ территории размещения

Условный номер части земель - 35:21:0401006:3У  
 Площадь территории 35:21:0401006:3У - 150 кв.м

| Обозначение<br>характерных<br>точек границ | Координата X | Координата Y |
|--|--------------|--------------|
| 1  | 341545.98    | 2214426.35   |
| 2  | 341542.90    | 2214441.03   |
| 3  | 341533.16    | 2214438.79   |
| 4  | 341536.24    | 2214424.11   |
| 1  | 341545.98    | 2214426.35   |

Система координат: МСК-35 2 зона

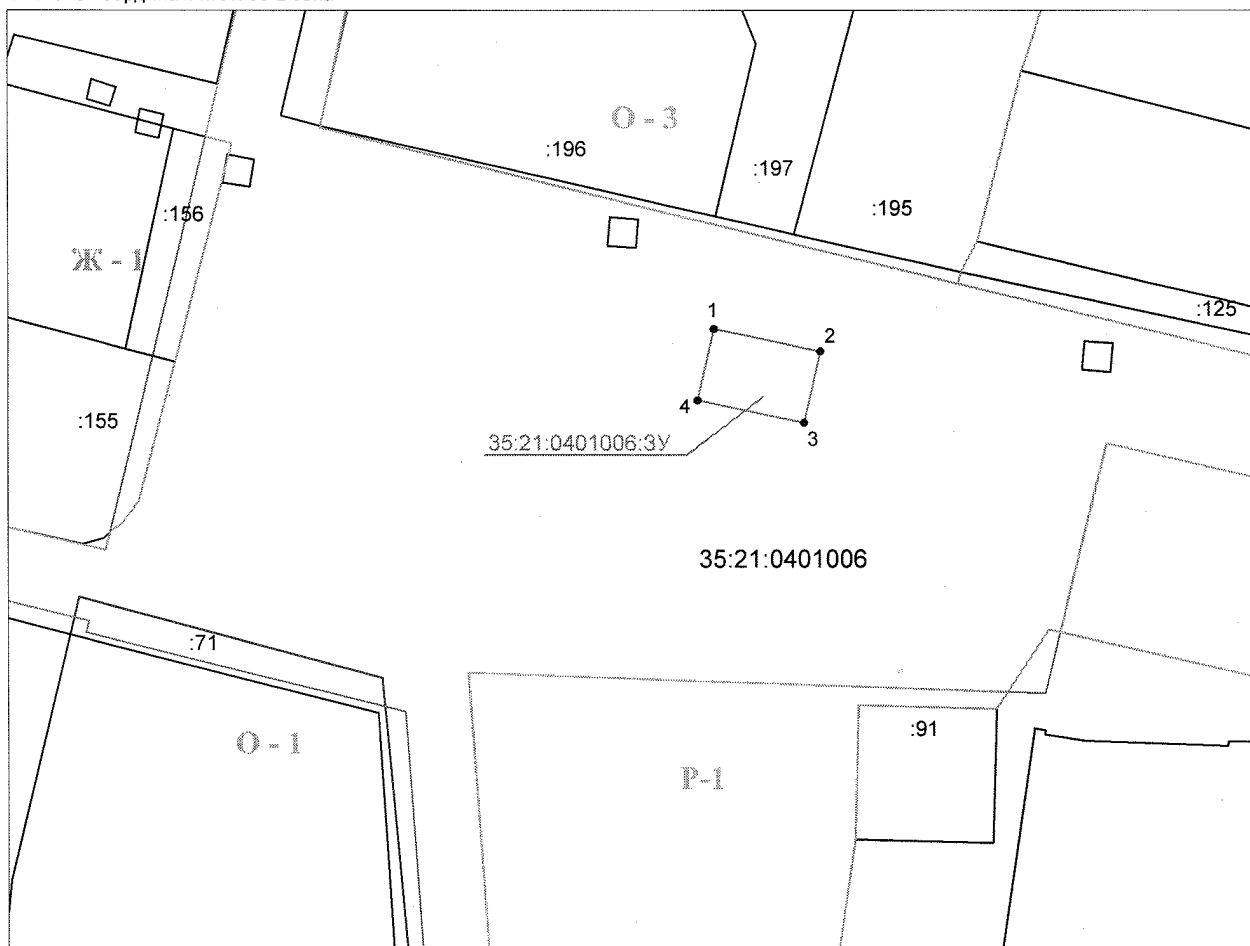

Условные обозначения:

Масштаб 1:1000

- 35:21:0401006 - обозначение кадастрового квартала
- :197 - обозначение учтенного земельного участка
- 35:21:0401006:3У - обозначение образуемой территории
- 1 - характерная точка границы образуемой территории
- - граница учтенных земельных участков
- - граница образуемой территории
- - граница территориальной зоны
- Р-1 - обозначение территориальной зоны
- - красные линии