

ОПИСАНИЕ МЕСТОПОЛОЖЕНИЯ ГРАНИЦ

Публичный сервитут в целях размещения (эксплуатации) объекта электросетевого хозяйства:
«ПС 110/35/10 кВ "Южная и ВЛ-110/35/10 кВ в Зашекснинском районе г. Череповца.
3 пусковой комплекс - ВЛ 110 кВ "Южная-1,2" (двухцепная)»
(наименование объекта, местоположение границ которого описано (далее - объект)

Раздел 1

Сведения об объекте		
№ п/п	Характеристики объекта	Описание характеристик
1	2	3
1	Местоположение объекта	Вологодская область
2	Площадь объекта +/- величина погрешности определения площади (Р+/- Дельта Р)	481 кв.м ± 5 кв.м
3	Иные характеристики объекта	Публичный сервитут в целях размещения (эксплуатации) объекта электросетевого хозяйства: «ПС 110/35/10 кВ "Южная и ВЛ-110/35/10 кВ в Зашекснинском районе г. Череповца. 3 пусковой комплекс - ВЛ 110 кВ "Южная-1,2" (двухцепная)» сроком действия 49 лет в интересах ПАО «МРСК Северо-Запада»

Раздел 2

Сведения о местоположении границ объекта					
1. Система координат <u>МСК-35, 2 зона</u>					
2. Сведения о характерных точках границ объекта					
Обозначение характерных точек границ	Координаты, м		Метод определения координат характерной точки	Средняя квадратическая погрешность положения характерной точки (M_t), м	Описание обозначения точки на местности (при наличии)
	X	Y			
1	2	3	4	5	6
Зона1(1)	–	–	–	–	–
1	336199.60	2214673.81	Аналитический метод	0.10	–
2	336198.05	2214679.77	Аналитический метод	0.10	–
3	336192.05	2214678.18	Аналитический метод	0.10	–
4	336193.63	2214672.21	Аналитический метод	0.10	–
1	336199.60	2214673.81	Аналитический метод	0.10	–
Зона1(2)	–	–	–	–	–
5	336143.42	2214669.02	Аналитический метод	0.10	–
6	336149.44	2214667.69	Аналитический метод	0.10	–
7	336150.77	2214673.72	Аналитический метод	0.10	–
8	336144.75	2214675.08	Аналитический метод	0.10	–
5	336143.42	2214669.02	Аналитический метод	0.10	–
Зона1(3)	–	–	–	–	–
9	336024.23	2214726.56	Аналитический метод	0.10	–
10	336023.21	2214726.14	Аналитический метод	0.10	–
11	336022.79	2214725.12	Аналитический метод	0.10	–
12	336023.21	2214724.10	Аналитический метод	0.10	–
13	336024.23	2214723.68	Аналитический метод	0.10	–
14	336025.25	2214724.10	Аналитический метод	0.10	–
15	336025.67	2214725.12	Аналитический метод	0.10	–
16	336025.25	2214726.14	Аналитический метод	0.10	–
9	336024.23	2214726.56	Аналитический метод	0.10	–
Зона1(4)	–	–	–	–	–
17	335905.27	2214782.37	Аналитический метод	0.10	–
18	335899.78	2214777.36	Аналитический метод	0.10	–
19	335904.83	2214771.90	Аналитический метод	0.10	–
20	335910.31	2214776.91	Аналитический метод	0.10	–
17	335905.27	2214782.37	Аналитический метод	0.10	–
Зона1(5)	–	–	–	–	–
21	335851.57	2214934.68	Аналитический метод	0.10	–
22	335850.55	2214934.26	Аналитический метод	0.10	–
23	335850.13	2214933.24	Аналитический метод	0.10	–
24	335850.55	2214932.22	Аналитический метод	0.10	–
25	335851.57	2214931.80	Аналитический метод	0.10	–
26	335852.59	2214932.22	Аналитический метод	0.10	–
27	335853.01	2214933.24	Аналитический метод	0.10	–
28	335852.59	2214934.26	Аналитический метод	0.10	–
21	335851.57	2214934.68	Аналитический метод	0.10	–
Зона1(6)	–	–	–	–	–
29	335797.29	2215092.80	Аналитический метод	0.10	–
30	335796.27	2215092.38	Аналитический метод	0.10	–
31	335795.85	2215091.36	Аналитический метод	0.10	–
32	335796.27	2215090.34	Аналитический метод	0.10	–
33	335797.29	2215089.92	Аналитический метод	0.10	–
34	335798.31	2215090.34	Аналитический метод	0.10	–
35	335798.73	2215091.36	Аналитический метод	0.10	–
36	335798.31	2215092.38	Аналитический метод	0.10	–
29	335797.29	2215092.80	Аналитический метод	0.10	–
Зона1(7)	–	–	–	–	–
37	335744.53	2215246.71	Аналитический метод	0.10	–

38	335743.51	2215246.29	Аналитический метод	0.10	–
39	335743.09	2215245.27	Аналитический метод	0.10	–
40	335743.51	2215244.25	Аналитический метод	0.10	–
41	335744.53	2215243.83	Аналитический метод	0.10	–
42	335745.55	2215244.25	Аналитический метод	0.10	–
43	335745.97	2215245.27	Аналитический метод	0.10	–
44	335745.55	2215246.29	Аналитический метод	0.10	–
37	335744.53	2215246.71	Аналитический метод	0.10	–
Зонал(8)	–	–	–	–	–
45	335690.72	2215402.97	Аналитический метод	0.10	–
46	335689.70	2215402.55	Аналитический метод	0.10	–
47	335689.28	2215401.53	Аналитический метод	0.10	–
48	335689.70	2215400.51	Аналитический метод	0.10	–
49	335690.72	2215400.09	Аналитический метод	0.10	–
50	335691.74	2215400.51	Аналитический метод	0.10	–
51	335692.16	2215401.53	Аналитический метод	0.10	–
52	335691.74	2215402.55	Аналитический метод	0.10	–
45	335690.72	2215402.97	Аналитический метод	0.10	–
Зонал(9)	–	–	–	–	–
53	335637.00	2215559.86	Аналитический метод	0.10	–
54	335635.98	2215559.44	Аналитический метод	0.10	–
55	335635.56	2215558.42	Аналитический метод	0.10	–
56	335635.98	2215557.40	Аналитический метод	0.10	–
57	335637.00	2215556.98	Аналитический метод	0.10	–
58	335638.02	2215557.40	Аналитический метод	0.10	–
59	335638.44	2215558.42	Аналитический метод	0.10	–
60	335638.02	2215559.44	Аналитический метод	0.10	–
53	335637.00	2215559.86	Аналитический метод	0.10	–
Зонал(10)	–	–	–	–	–
61	335586.89	2215705.56	Аналитический метод	0.10	–
62	335585.87	2215705.14	Аналитический метод	0.10	–
63	335585.45	2215704.12	Аналитический метод	0.10	–
64	335585.87	2215703.10	Аналитический метод	0.10	–
65	335586.89	2215702.68	Аналитический метод	0.10	–
66	335587.91	2215703.10	Аналитический метод	0.10	–
67	335588.33	2215704.12	Аналитический метод	0.10	–
68	335587.91	2215705.14	Аналитический метод	0.10	–
61	335586.89	2215705.56	Аналитический метод	0.10	–
Зонал(11)	–	–	–	–	–
69	335534.07	2215872.95	Аналитический метод	0.10	–
70	335526.69	2215873.36	Аналитический метод	0.10	–
71	335526.28	2215865.97	Аналитический метод	0.10	–
72	335533.67	2215865.56	Аналитический метод	0.10	–
69	335534.07	2215872.95	Аналитический метод	0.10	–
Зонал(12)	–	–	–	–	–
73	335597.28	2216014.72	Аналитический метод	0.10	–
74	335596.26	2216014.30	Аналитический метод	0.10	–
75	335595.84	2216013.28	Аналитический метод	0.10	–
76	335596.26	2216012.26	Аналитический метод	0.10	–
77	335597.28	2216011.84	Аналитический метод	0.10	–
78	335598.30	2216012.26	Аналитический метод	0.10	–
79	335598.72	2216013.28	Аналитический метод	0.10	–
80	335598.30	2216014.30	Аналитический метод	0.10	–
73	335597.28	2216014.72	Аналитический метод	0.10	–
Зонал(13)	–	–	–	–	–
81	335665.27	2216159.31	Аналитический метод	0.10	–
82	335664.25	2216158.89	Аналитический метод	0.10	–
83	335663.83	2216157.87	Аналитический метод	0.10	–
84	335664.25	2216156.85	Аналитический метод	0.10	–
85	335665.27	2216156.43	Аналитический метод	0.10	–
86	335666.29	2216156.85	Аналитический метод	0.10	–
87	335666.71	2216157.87	Аналитический метод	0.10	–
88	335666.29	2216158.89	Аналитический метод	0.10	–
81	335665.27	2216159.31	Аналитический метод	0.10	–
Зонал(14)	–	–	–	–	–
89	335732.72	2216303.51	Аналитический метод	0.10	–
90	335731.70	2216303.09	Аналитический метод	0.10	–


91	335731.28	2216302.07	Аналитический метод	0.10	–
92	335731.70	2216301.05	Аналитический метод	0.10	–
93	335732.72	2216300.63	Аналитический метод	0.10	–
94	335733.74	2216301.05	Аналитический метод	0.10	–
95	335734.16	2216302.07	Аналитический метод	0.10	–
96	335733.74	2216303.09	Аналитический метод	0.10	–
89	335732.72	2216303.51	Аналитический метод	0.10	–
Зона1(15)	–	–	–	–	–
97	335799.90	2216447.53	Аналитический метод	0.10	–
98	335798.88	2216447.11	Аналитический метод	0.10	–
99	335798.46	2216446.09	Аналитический метод	0.10	–
100	335798.88	2216445.07	Аналитический метод	0.10	–
101	335799.90	2216444.65	Аналитический метод	0.10	–
102	335800.92	2216445.07	Аналитический метод	0.10	–
103	335801.34	2216446.09	Аналитический метод	0.10	–
104	335800.92	2216447.11	Аналитический метод	0.10	–
97	335799.90	2216447.53	Аналитический метод	0.10	–
Зона1(16)	–	–	–	–	–
105	335867.22	2216591.59	Аналитический метод	0.10	–
106	335866.20	2216591.17	Аналитический метод	0.10	–
107	335865.78	2216590.15	Аналитический метод	0.10	–
108	335866.20	2216589.13	Аналитический метод	0.10	–
109	335867.22	2216588.71	Аналитический метод	0.10	–
110	335868.24	2216589.13	Аналитический метод	0.10	–
111	335868.66	2216590.15	Аналитический метод	0.10	–
112	335868.24	2216591.17	Аналитический метод	0.10	–
105	335867.22	2216591.59	Аналитический метод	0.10	–
Зона1(17)	–	–	–	–	–
113	335935.03	2216736.48	Аналитический метод	0.10	–
114	335934.01	2216736.06	Аналитический метод	0.10	–
115	335933.59	2216735.04	Аналитический метод	0.10	–
116	335934.01	2216734.02	Аналитический метод	0.10	–
117	335935.03	2216733.60	Аналитический метод	0.10	–
118	335936.05	2216734.02	Аналитический метод	0.10	–
119	335936.47	2216735.04	Аналитический метод	0.10	–
120	335936.05	2216736.06	Аналитический метод	0.10	–
113	335935.03	2216736.48	Аналитический метод	0.10	–
Зона1(18)	–	–	–	–	–
121	336003.03	2216881.56	Аналитический метод	0.10	–
122	336002.01	2216881.14	Аналитический метод	0.10	–
123	336001.59	2216880.12	Аналитический метод	0.10	–
124	336002.01	2216879.10	Аналитический метод	0.10	–
125	336003.03	2216878.68	Аналитический метод	0.10	–
126	336004.05	2216879.10	Аналитический метод	0.10	–
127	336004.47	2216880.12	Аналитический метод	0.10	–
128	336004.05	2216881.14	Аналитический метод	0.10	–
121	336003.03	2216881.56	Аналитический метод	0.10	–
Зона1(19)	–	–	–	–	–
129	336069.98	2217024.57	Аналитический метод	0.10	–
130	336068.96	2217024.15	Аналитический метод	0.10	–
131	336068.54	2217023.13	Аналитический метод	0.10	–
132	336068.96	2217022.11	Аналитический метод	0.10	–
133	336069.98	2217021.69	Аналитический метод	0.10	–
134	336071.00	2217022.11	Аналитический метод	0.10	–
135	336071.42	2217023.13	Аналитический метод	0.10	–
136	336071.00	2217024.15	Аналитический метод	0.10	–
129	336069.98	2217024.57	Аналитический метод	0.10	–
Зона1(20)	–	–	–	–	–
137	336137.46	2217168.52	Аналитический метод	0.10	–
138	336136.44	2217168.10	Аналитический метод	0.10	–
139	336136.02	2217167.08	Аналитический метод	0.10	–
140	336136.44	2217166.06	Аналитический метод	0.10	–
141	336137.46	2217165.64	Аналитический метод	0.10	–
142	336138.48	2217166.06	Аналитический метод	0.10	–
143	336138.90	2217167.08	Аналитический метод	0.10	–
144	336138.48	2217168.10	Аналитический метод	0.10	–
137	336137.46	2217168.52	Аналитический метод	0.10	–

Зона1(21)	–	–	–	–	–
145	336204.73	2217312.41	Аналитический метод	0.10	–
146	336203.71	2217311.99	Аналитический метод	0.10	–
147	336203.29	2217310.97	Аналитический метод	0.10	–
148	336203.71	2217309.95	Аналитический метод	0.10	–
149	336204.73	2217309.53	Аналитический метод	0.10	–
150	336205.75	2217309.95	Аналитический метод	0.10	–
151	336206.17	2217310.97	Аналитический метод	0.10	–
152	336205.75	2217311.99	Аналитический метод	0.10	–
145	336204.73	2217312.41	Аналитический метод	0.10	–
Зона1(22)	–	–	–	–	–
153	336272.21	2217456.45	Аналитический метод	0.10	–
154	336271.19	2217456.03	Аналитический метод	0.10	–
155	336270.77	2217455.01	Аналитический метод	0.10	–
156	336271.19	2217453.99	Аналитический метод	0.10	–
157	336272.21	2217453.57	Аналитический метод	0.10	–
158	336273.23	2217453.99	Аналитический метод	0.10	–
159	336273.65	2217455.01	Аналитический метод	0.10	–
160	336273.23	2217456.03	Аналитический метод	0.10	–
153	336272.21	2217456.45	Аналитический метод	0.10	–
Зона1(23)	–	–	–	–	–
161	336339.58	2217600.41	Аналитический метод	0.10	–
162	336338.56	2217599.99	Аналитический метод	0.10	–
163	336338.14	2217598.97	Аналитический метод	0.10	–
164	336338.56	2217597.95	Аналитический метод	0.10	–
165	336339.58	2217597.53	Аналитический метод	0.10	–
166	336340.60	2217597.95	Аналитический метод	0.10	–
167	336341.02	2217598.97	Аналитический метод	0.10	–
168	336340.60	2217599.99	Аналитический метод	0.10	–
161	336339.58	2217600.41	Аналитический метод	0.10	–
Зона1(24)	–	–	–	–	–
169	336406.92	2217737.77	Аналитический метод	0.10	–
170	336412.58	2217742.60	Аналитический метод	0.10	–
171	336407.75	2217748.24	Аналитический метод	0.10	–
172	336402.10	2217743.41	Аналитический метод	0.10	–
169	336406.92	2217737.77	Аналитический метод	0.10	–
Зона1(25)	–	–	–	–	–
173	336539.21	2217778.90	Аналитический метод	0.10	–
174	336539.45	2217786.33	Аналитический метод	0.10	–
175	336532.03	2217786.57	Аналитический метод	0.10	–
176	336531.77	2217779.14	Аналитический метод	0.10	–
173	336539.21	2217778.90	Аналитический метод	0.10	–
Зона1(26)	–	–	–	–	–
177	336679.37	2217725.38	Аналитический метод	0.10	–
178	336678.35	2217724.96	Аналитический метод	0.10	–
179	336677.93	2217723.94	Аналитический метод	0.10	–
180	336678.35	2217722.92	Аналитический метод	0.10	–
181	336679.37	2217722.50	Аналитический метод	0.10	–
182	336680.39	2217722.92	Аналитический метод	0.10	–
183	336680.81	2217723.94	Аналитический метод	0.10	–
184	336680.39	2217724.96	Аналитический метод	0.10	–
177	336679.37	2217725.38	Аналитический метод	0.10	–
Зона1(27)	–	–	–	–	–
185	336822.78	2217666.56	Аналитический метод	0.10	–
186	336821.76	2217666.14	Аналитический метод	0.10	–
187	336821.34	2217665.12	Аналитический метод	0.10	–
188	336821.76	2217664.10	Аналитический метод	0.10	–
189	336822.78	2217663.68	Аналитический метод	0.10	–
190	336823.80	2217664.10	Аналитический метод	0.10	–
191	336824.22	2217665.12	Аналитический метод	0.10	–
192	336823.80	2217666.14	Аналитический метод	0.10	–
185	336822.78	2217666.56	Аналитический метод	0.10	–
Зона1(28)	–	–	–	–	–
193	336966.38	2217607.65	Аналитический метод	0.10	–
194	336965.36	2217607.23	Аналитический метод	0.10	–
195	336964.94	2217606.21	Аналитический метод	0.10	–
196	336965.36	2217605.19	Аналитический метод	0.10	–

197	336966.38	2217604.77	Аналитический метод	0.10	–
198	336967.40	2217605.19	Аналитический метод	0.10	–
199	336967.82	2217606.21	Аналитический метод	0.10	–
200	336967.40	2217607.23	Аналитический метод	0.10	–
193	336966.38	2217607.65	Аналитический метод	0.10	–
Зона1(29)	–	–	–	–	–
201	337115.52	2217548.92	Аналитический метод	0.10	–
202	337108.70	2217551.85	Аналитический метод	0.10	–
203	337105.71	2217545.05	Аналитический метод	0.10	–
204	337112.55	2217542.11	Аналитический метод	0.10	–
201	337115.52	2217548.92	Аналитический метод	0.10	–

3. Сведения о характерных точках части (частей) границы объекта

Обозначение характерных точек части границы	Координаты, м		Метод определения координат характерной точки	Средняя квадратическая погрешность положения характерной точки (M_t), м	Описание обозначения точки на местности (при наличии)
	X	Y			
1	2	3	4	5	6
–	–	–	–	–	–

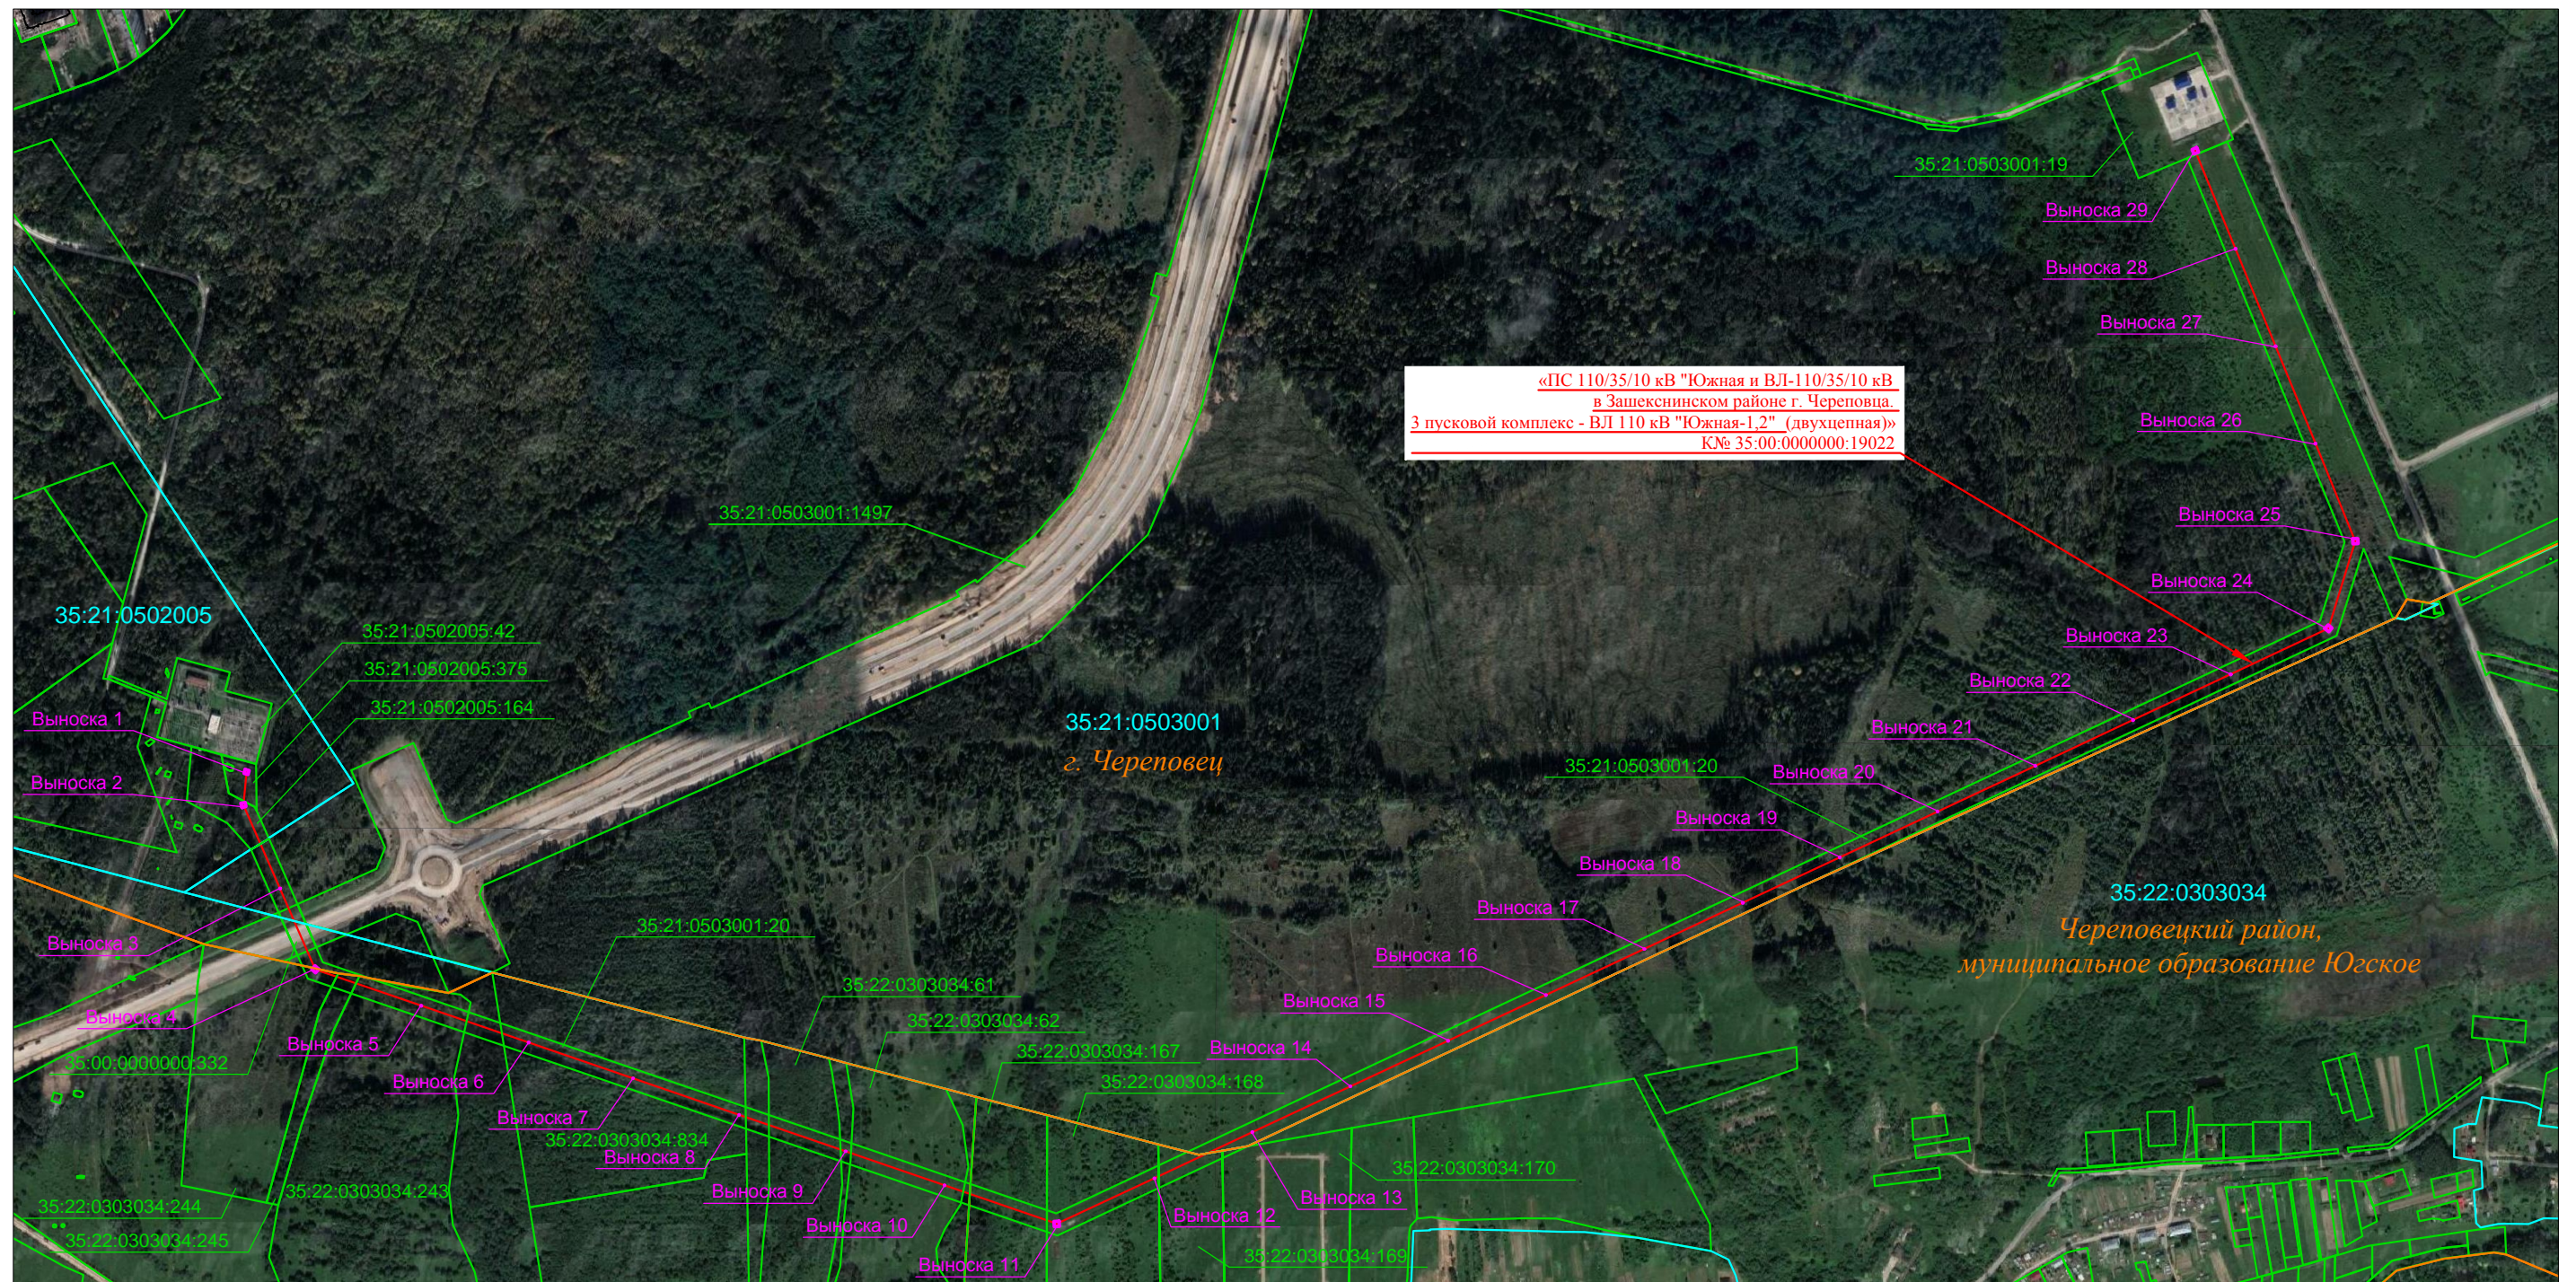

Выноски приведены на листе 2.

Масштаб 1:10 000

Используемые условные знаки и обозначения:






























- - граница публичного сервитута
- - характерная точка границы публичного сервитута
- - сооружение с КN 35:00:000000:19022 - «ПС 110/35/10 кВ "Южная и ВЛ-110/35/10 кВ в Зашекснинском районе г. Череповца. 3 пусковой комплекс - ВЛ 110 кВ "Южная-1,2" (двухцепная)»
- - границы земельных участков по сведениям ЕГРН
- 35:21:0503001:20 - кадастровые номера земельных участков по сведениям ЕГРН
- - границы кадастровых кварталов
- 35:21:0503001 - номера кадастровых кварталов
- - границы муниципальных образований
- г. Череповец - обозначение муниципальных образований

Кадастровый инженер

Дата "01" июня 2021 г.



Пересыпайло Е. В.

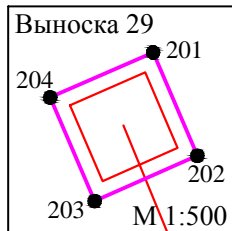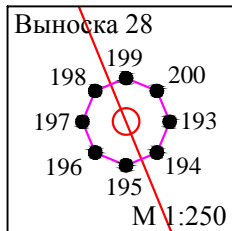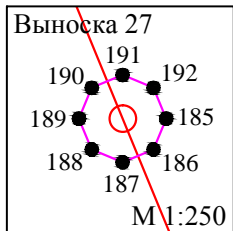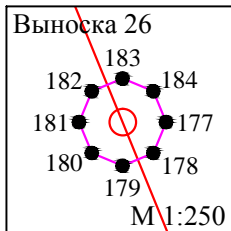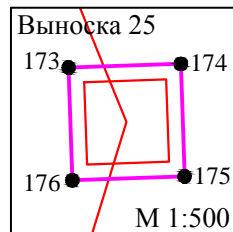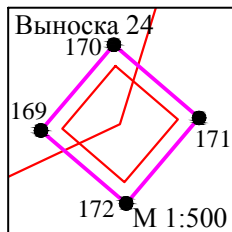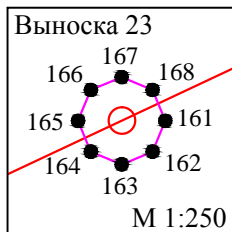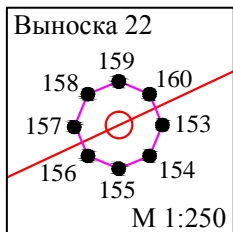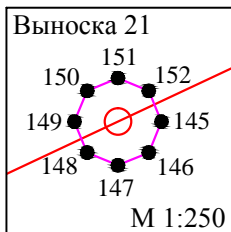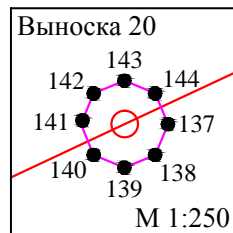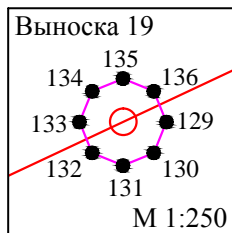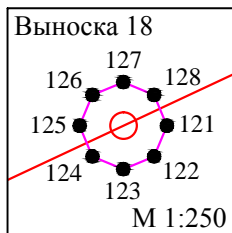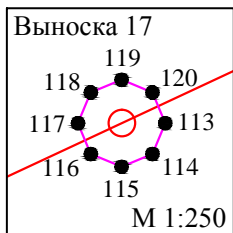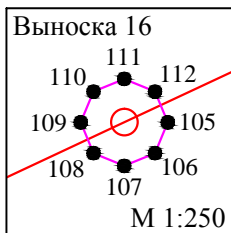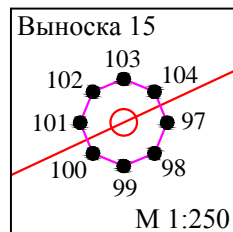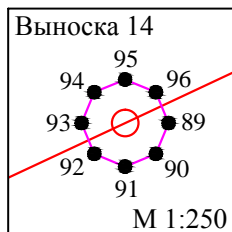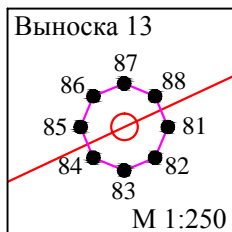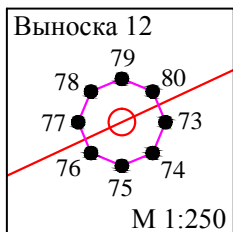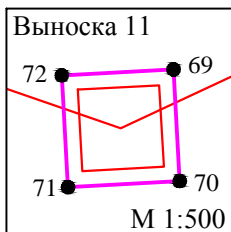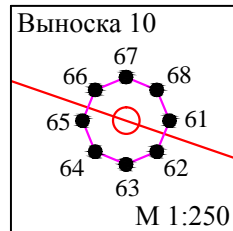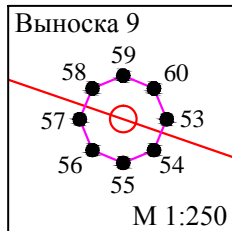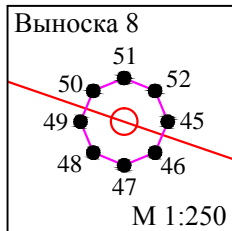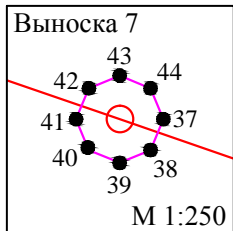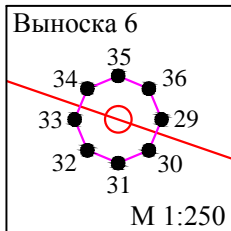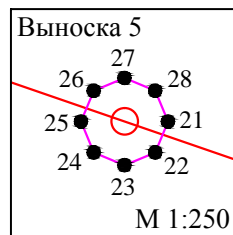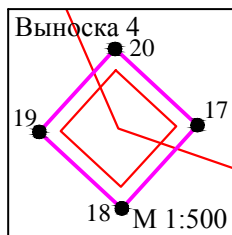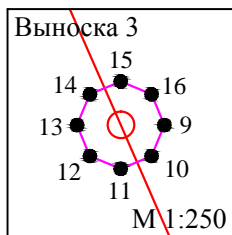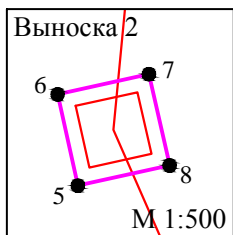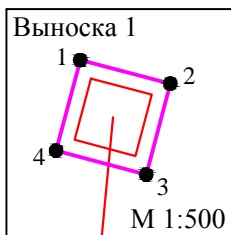

Используемые условные знаки и обозначения приведены на листе 1.

Кадастровый инженер

Пересыпайло Е. В.

Дата "01" июня 2021 г.

