

Утверждена

(наименование документа об утверждении, включая

наименование органов государственной власти, или

органов местного самоуправления, принявших


решение об утверждении схемы или подписавших соглашение о
перераспределении земельных участков)

от _____ № _____

Схема границ предполагаемой к использованию части земельного участка
на кадастровом плане территории
КАДАСТРОВЫЙ КВАРТАЛ 35:21:0203012

Условный номер части земельного участка: 35:21:0203012:241/чзч1

Площадь образуемого земельного участка: 35:21:0203012:241/чзч1-96 кв.м.

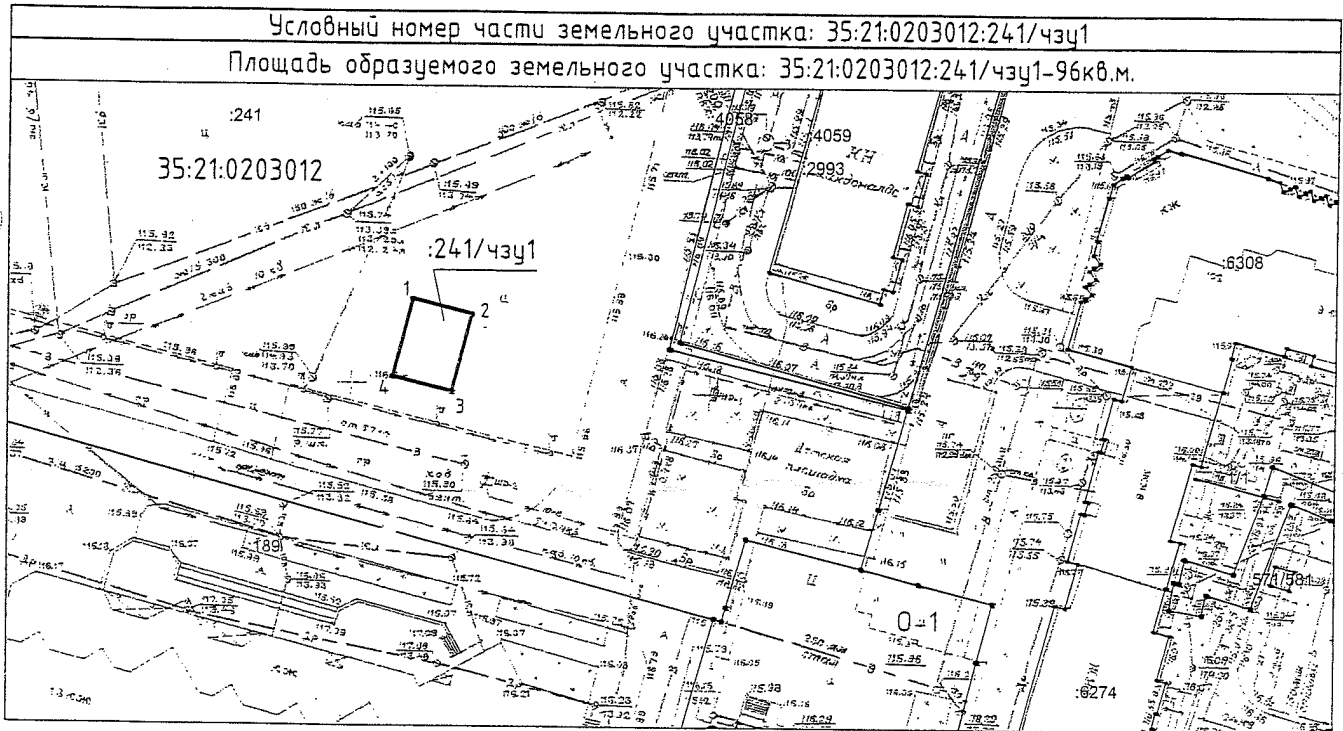

Масштаб 1:1000

Обозначение характерных точек	Координаты, м	
	X	Y
1	342039.87	2216611.62
2	342037.79	2216619.88
3	342026.84	2216617.06
4	342028.92	2216608.81
1	342039.87	2216611.62

Условные обозначения:

- формируемый земельный участок
- 0-1 обозначение территориальной зоны
- 35:21:0203012 кадастровый квартал
- :241 земельные участки, сведения о которых содержатся в ЕГРН
- граница земельного участка, сведения о которой содержатся в ЕГРН