


Схема шлама существующих ИТЭ (состояние before) по адресу: г. Череповец, пл. Химиков

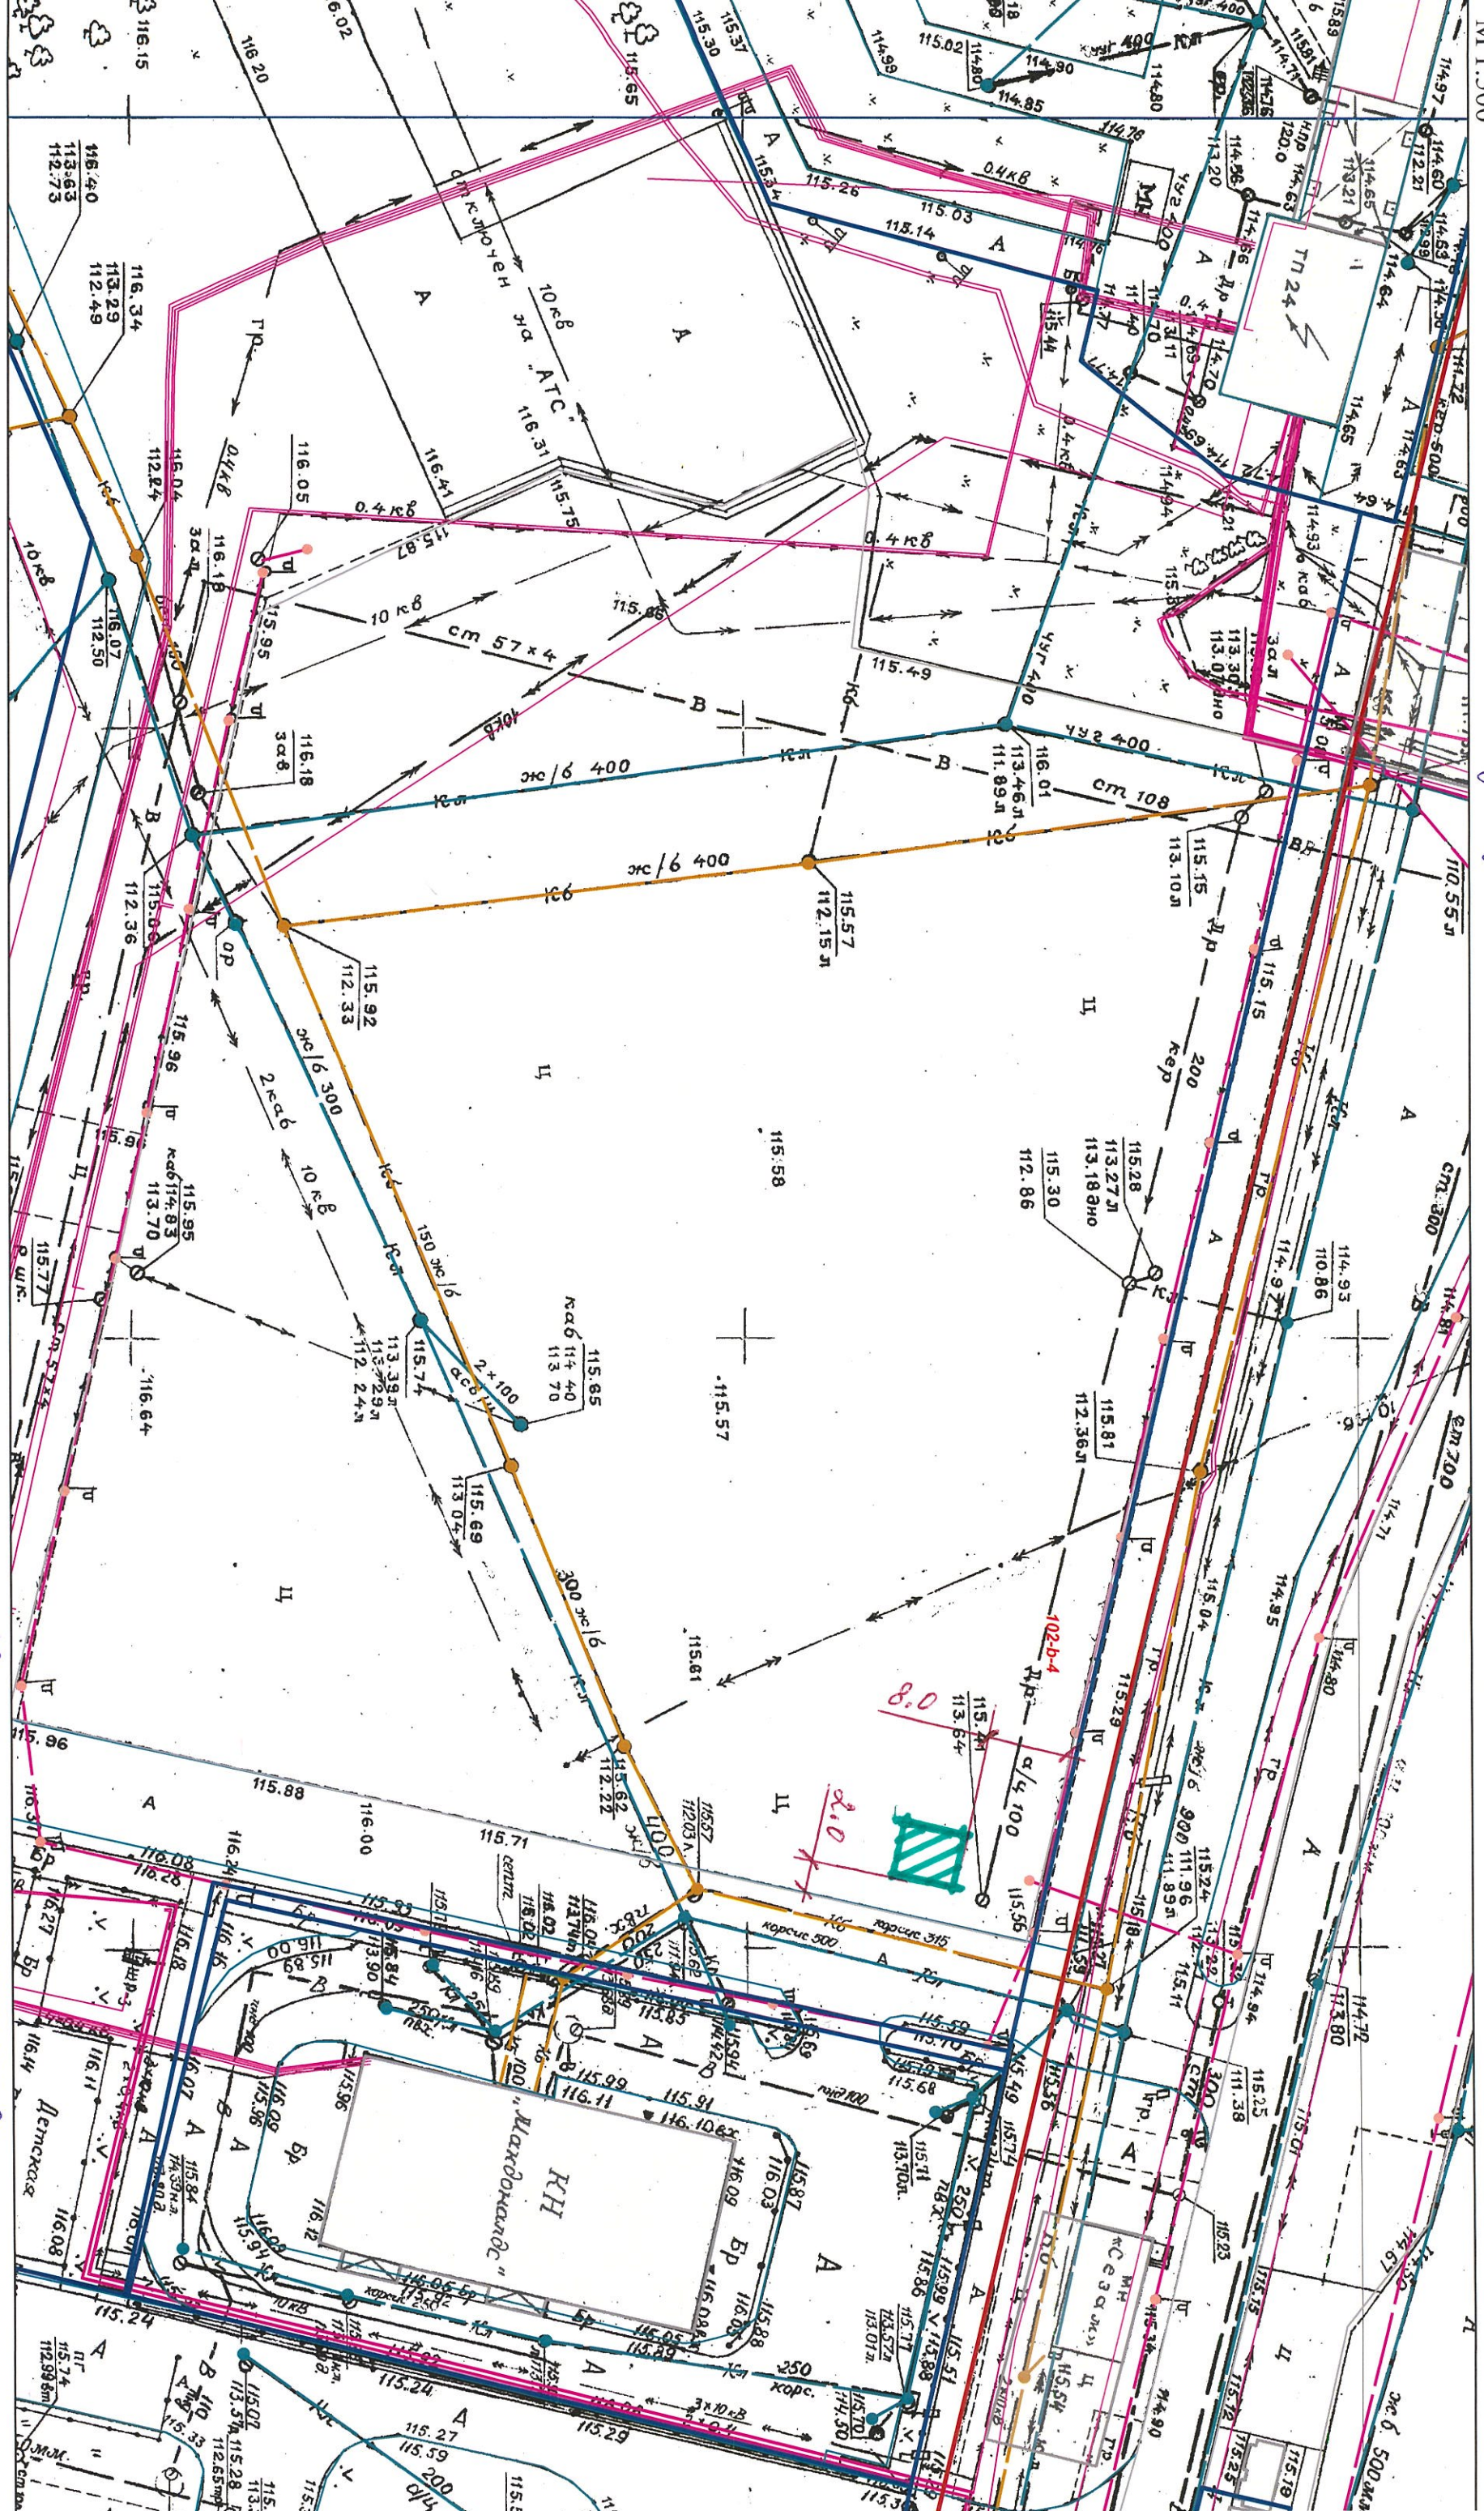

- Газопровод по данным АО "Газпром газораспределение Вологда"
- Электрокабель по данным МУП "Электросеть"
- Канализация бытовая по данным МУП "Водоканал"
- Канализация ливневая по данным МУП "Водоканал"
- Теплотрасса по данным ООО "Газпром теплоэнерго Вологда"


- Красная линия
- Граница участка

Череповец существующий ИТЭ (состояние before)

• *шлам существующий ИТЭ (состояние before) по адресу: г. Череповец, пл. Химиков*



Решена всеми участниками НТО (своейной частью) по адресу: г. Череповец, ул. Ленинградская, г.д. 11

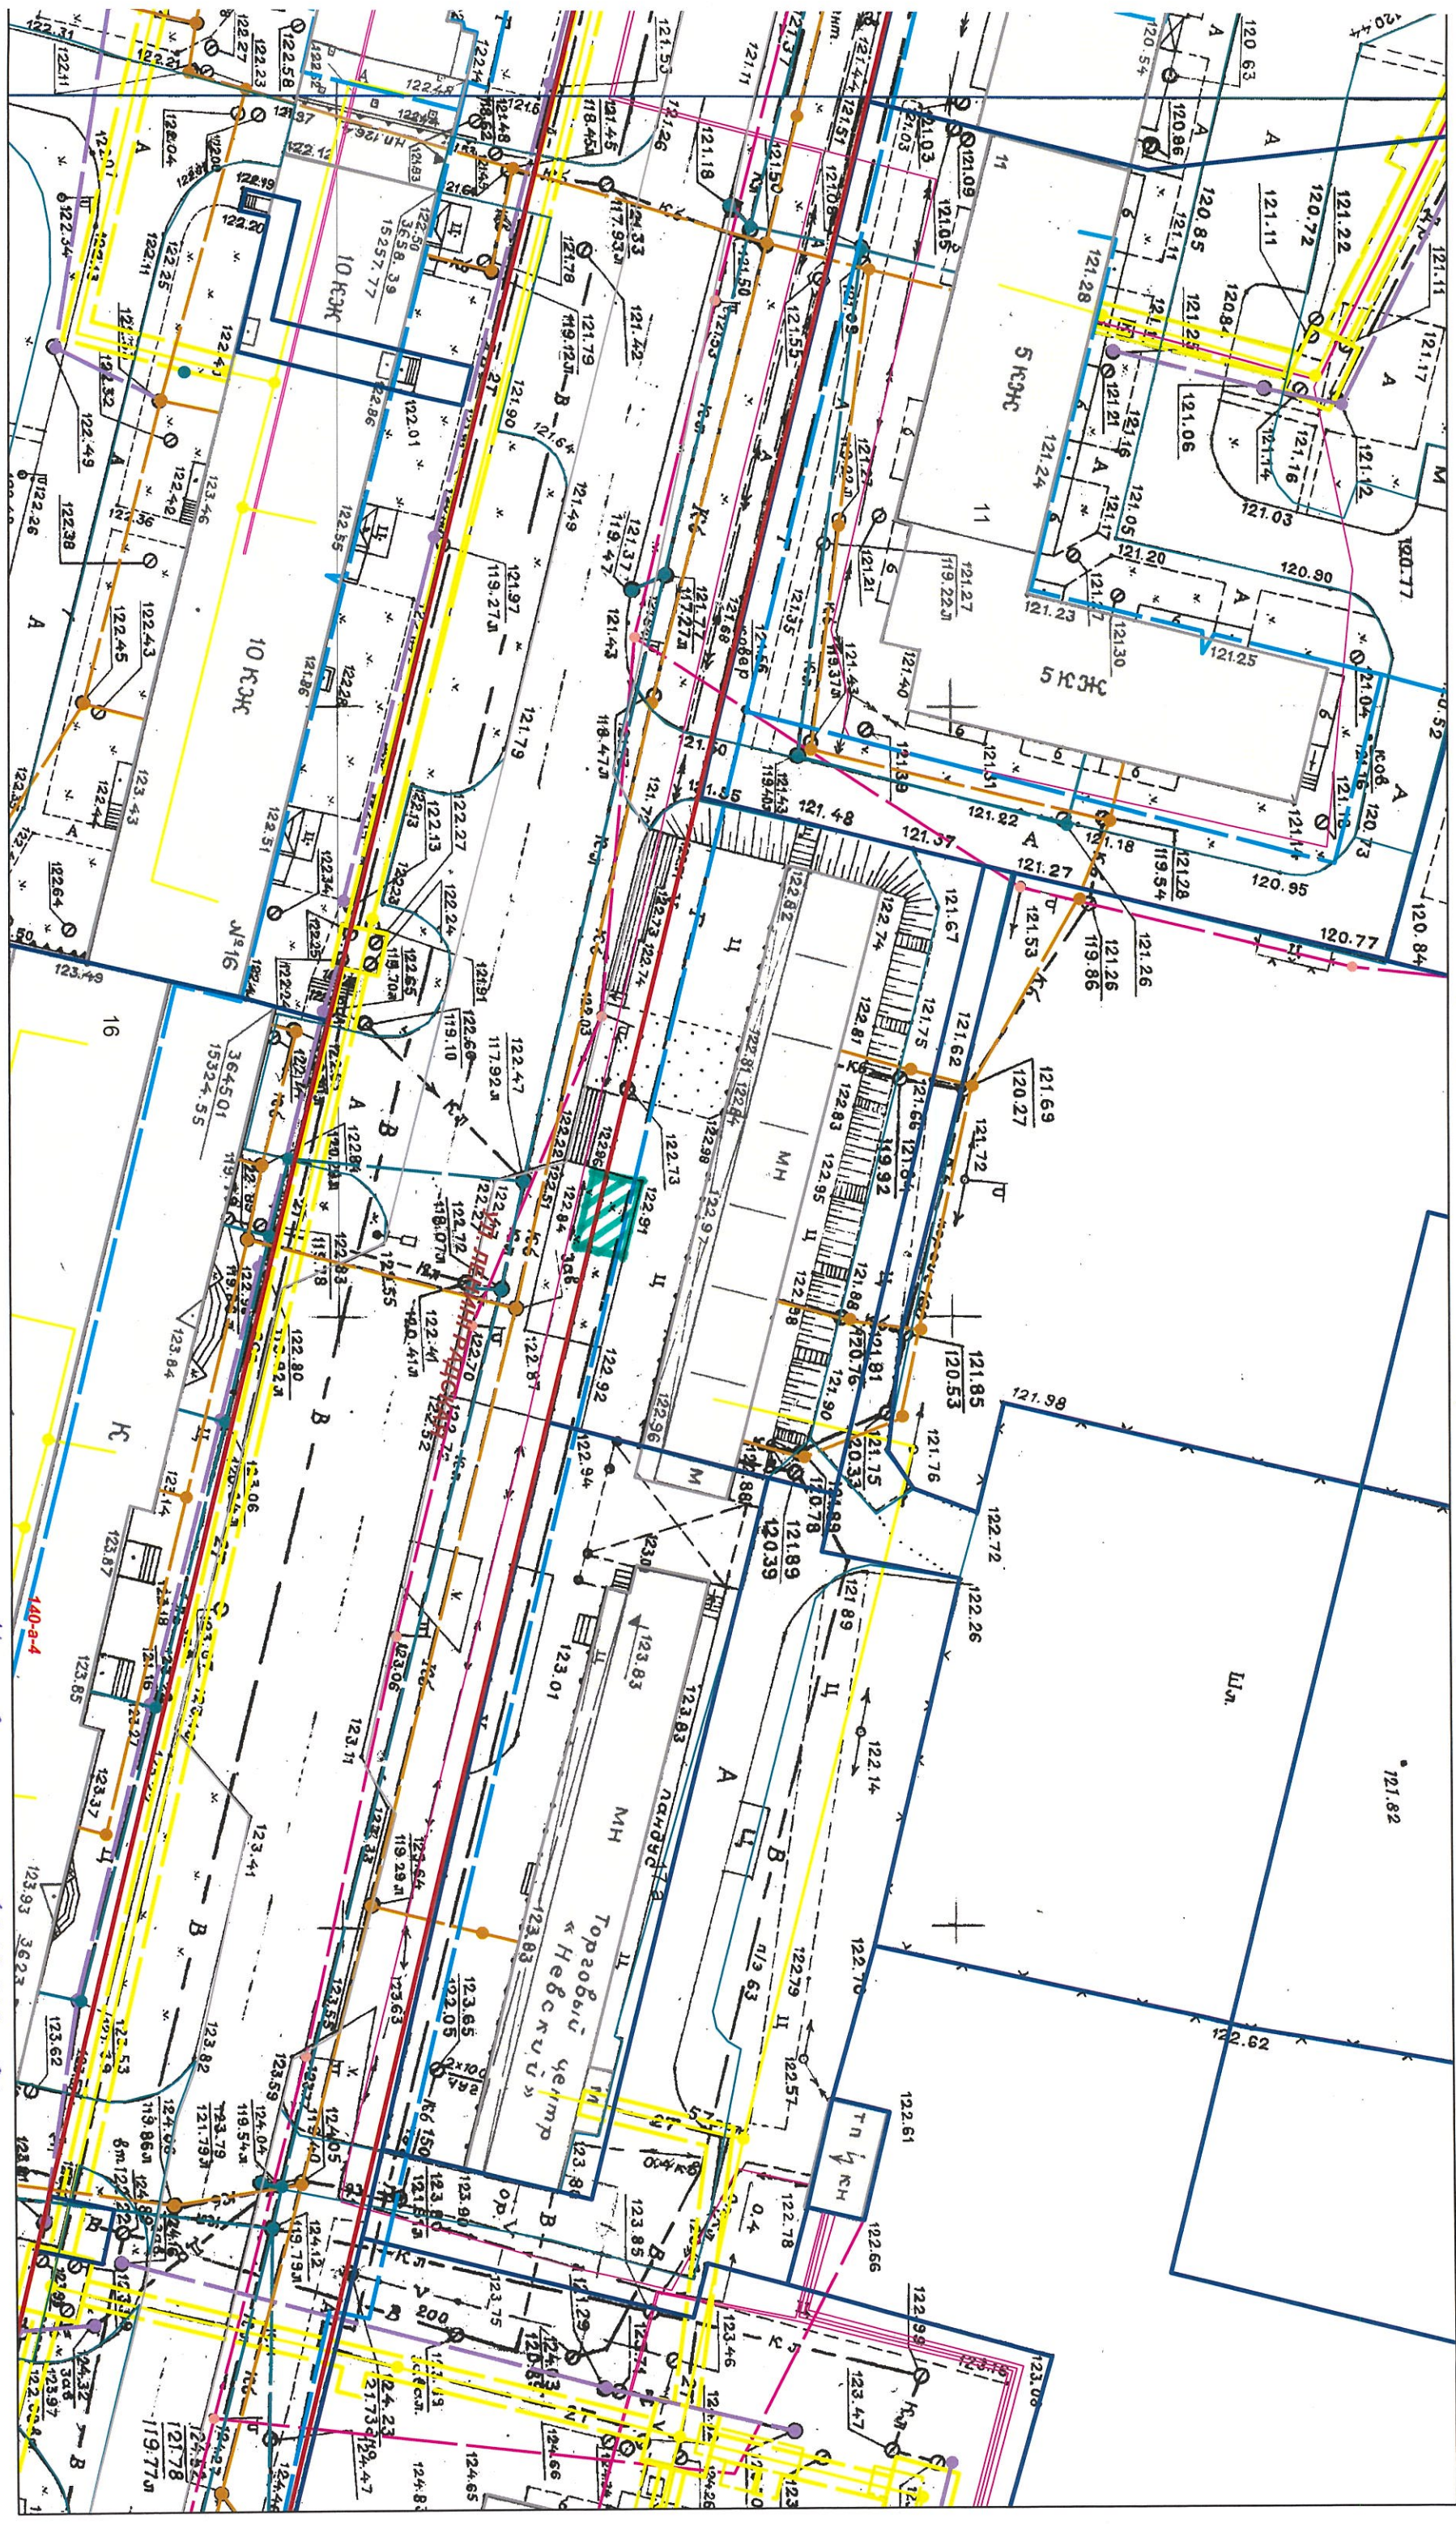


- Газопровод по данным АО "Газпром газораспределение Вологда"
- Электрокабель по данным МУП "Электросеть"
- Канализация бытовая по данным МУП "Водоканал"
- Канализация ливневая по данным МУП "Водоканал"
- Теплограса по данным ООО "Газпром теплоэнерго Вологда"

- Красная линия
- Граница участка



*Участок не застрахован!
 Итого выделено НТО (своейной частью) 140 кв.м*

Схема мест размещения ИТО (иногда буровая) по адресу: г. Череповец, ул. Митинский рынок, д. 30/39 (во дворе пр. М. Горького)

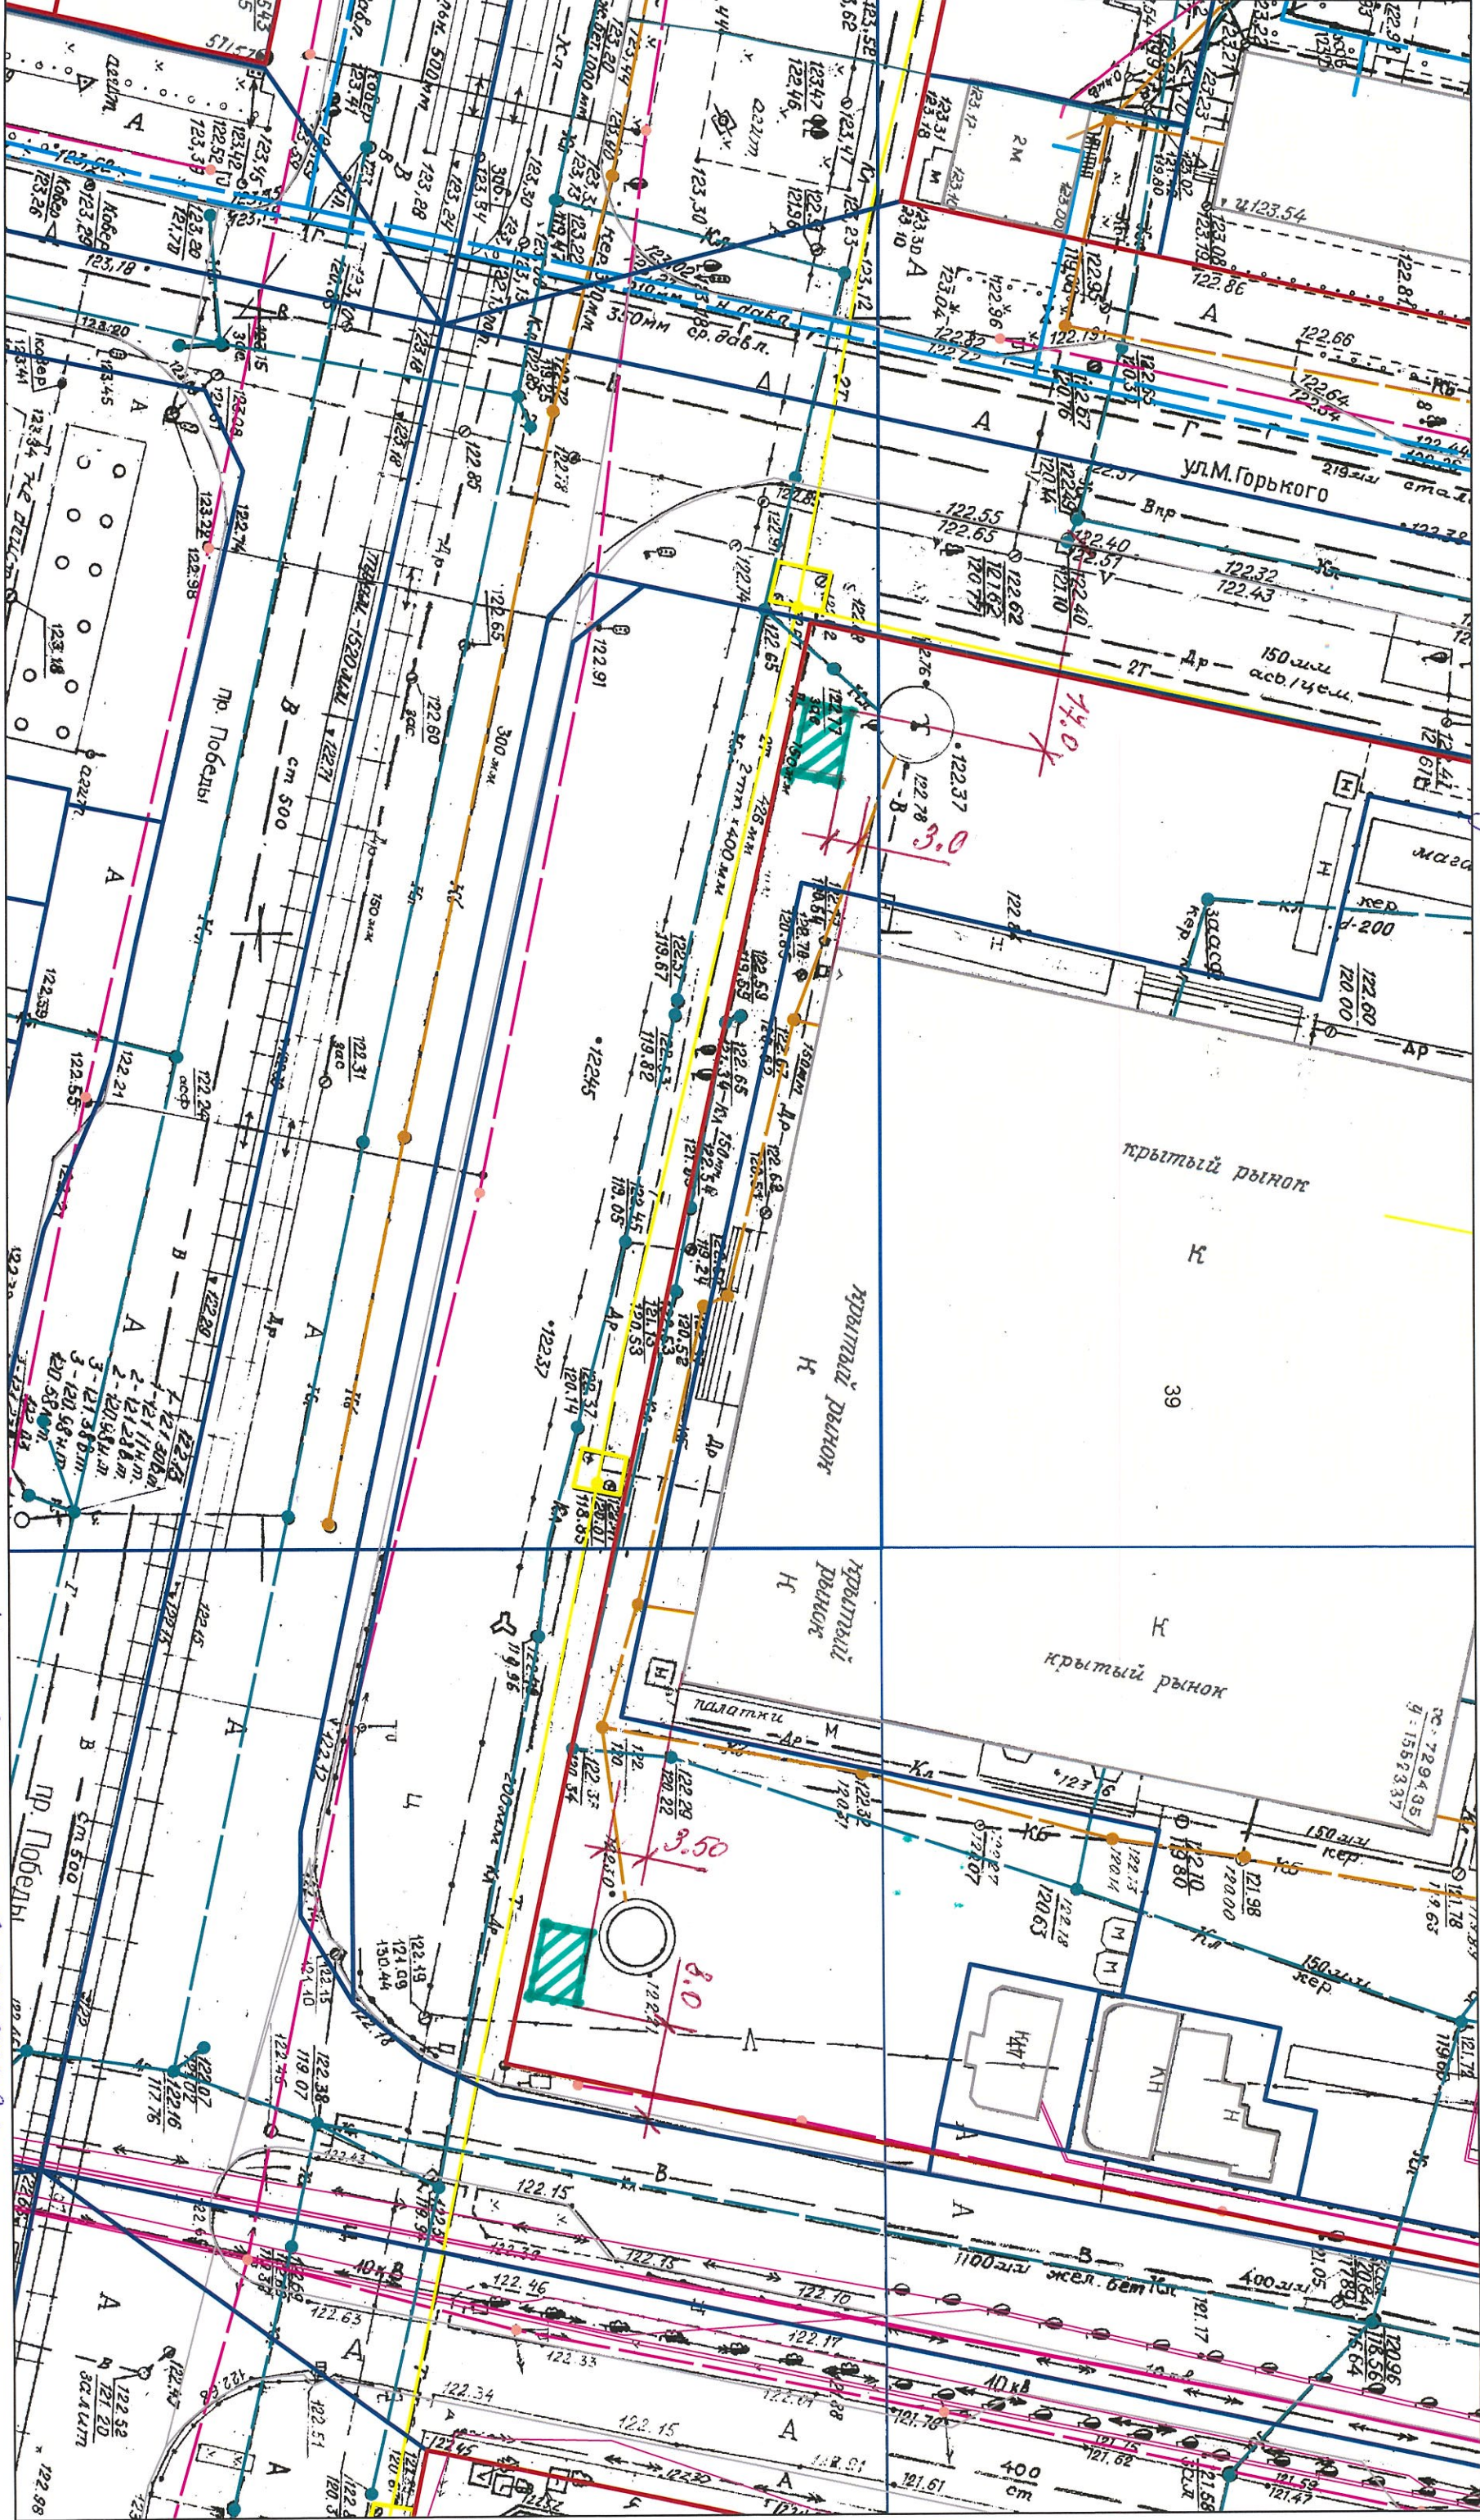

- Газопровод по данным АО "Газпром газораспределение Вологда"
- Электрокабель по данным МУП "Электросеть"
- Канализация бытовая по данным МУП "Водоканал"
- Канализация ливневая по данным МУП "Водоканал"
- Теплотрасса по данным ООО "Газпром теплоэнерго Вологда"


- Красная линия
- Граница участка



*Укажите потребление ИТО (иногда буровая)?
 и/или рекомендуемые ИТО (иногда буровая)
 и/или указать до или после*

Сведения из ИСОГД г. Череповца.
 Схема земельного участка по адресу: пр. Победа, 200.
 М 1:500

*Квартал местонахождения КЭО (свойство супруга)
 по адресу пр. Победы, 4 в 200 (установки абонента "БС шпр-11")*

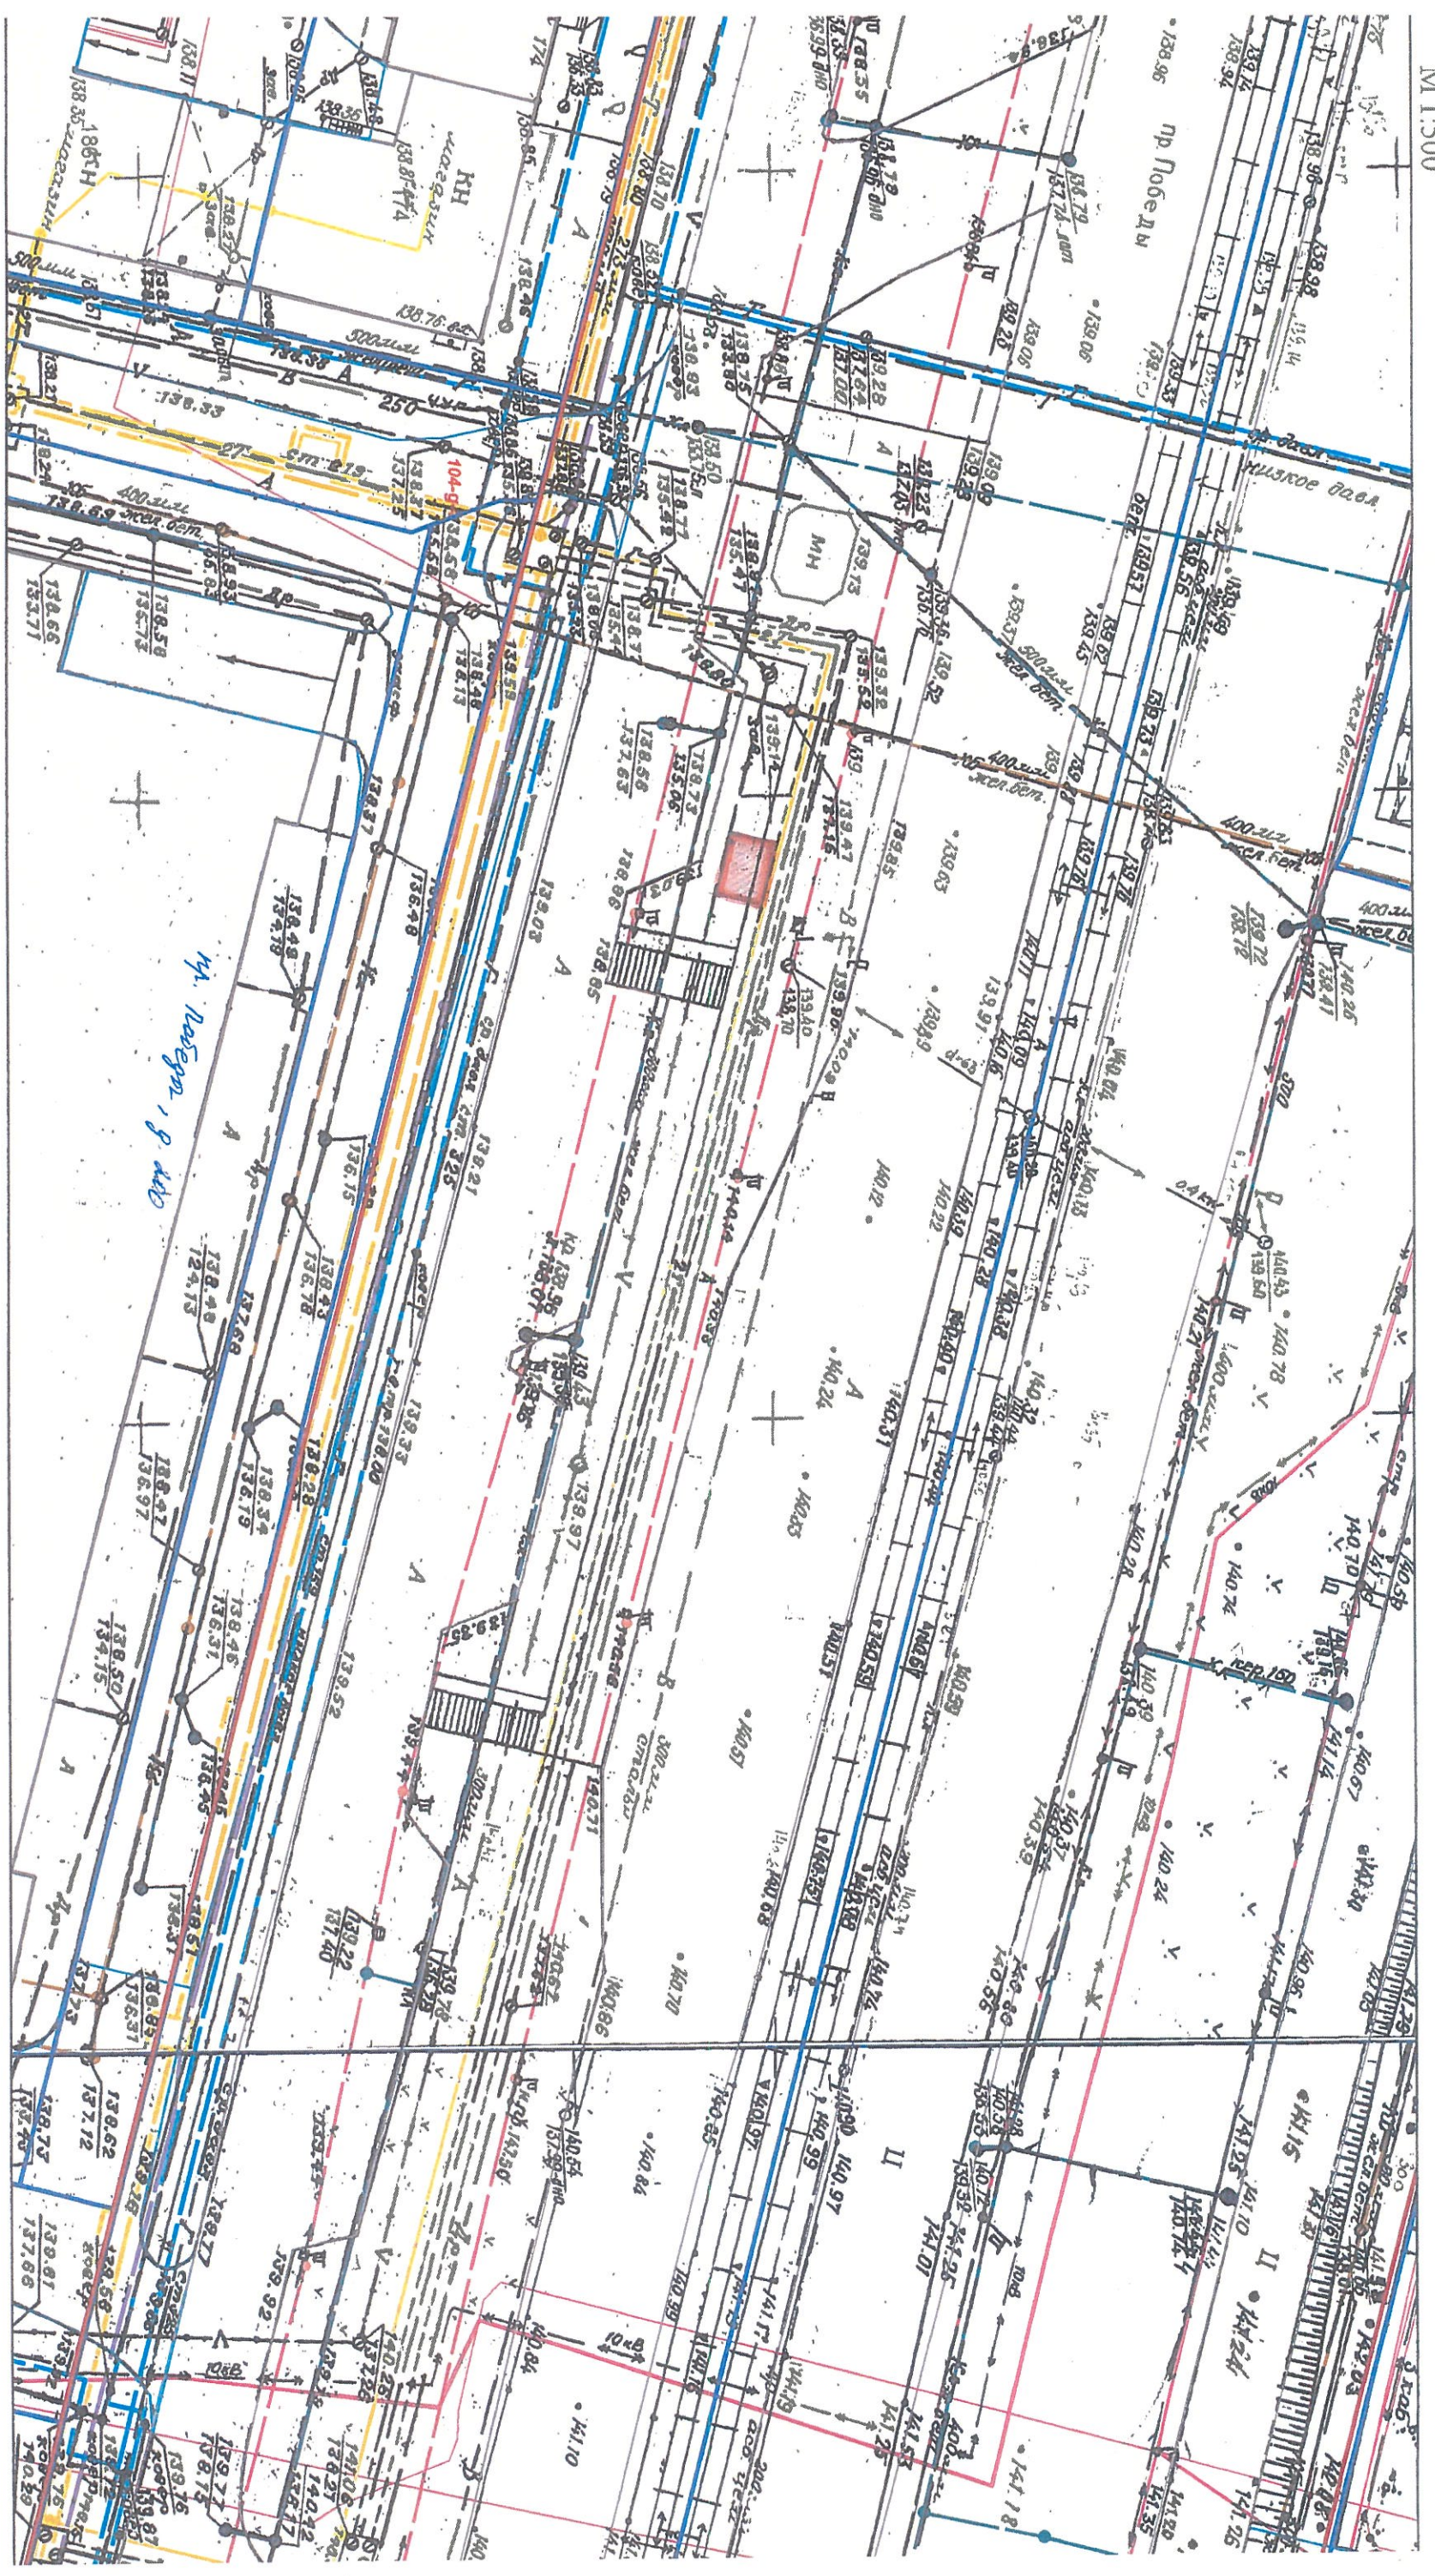

- Газопровод по данным АО "Газпром газораспределение Вологда"
- Электрокабель по данным МУП "Электросеть"
- Канализация бытовая по данным МУП "Волокнагл"
- Канализация линейная по данным МУП "Волокнагл"
- Теплотрасса по данным ООО "Газпром теплоэнерго Вологда"
- Красная линия
- Граница участка
- *Установки абонента*
- *неотображающиеся КЭО (свойство супруга)*
 (по № и ш.) - номера