


Тип 1  
(основной проезд)




Тип 3  
(Газон)

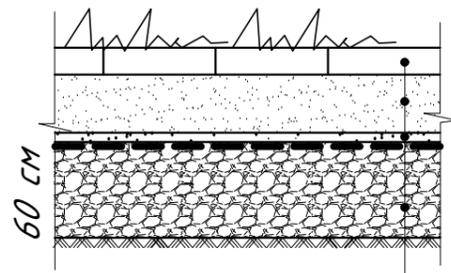

Газонная бетонная решетка 60x40x10 см с заполнением растительным грунтом для посева трав	10 см
Грунт растительный	15 см
Песок мелкий природный	5 см
Геотекстиль 400	
Песчано-гравийная смесь природная ГОСТ 23735-79	30 см
Уплотненный грунт	

Тип 2  
(тротуар, велодорожка)

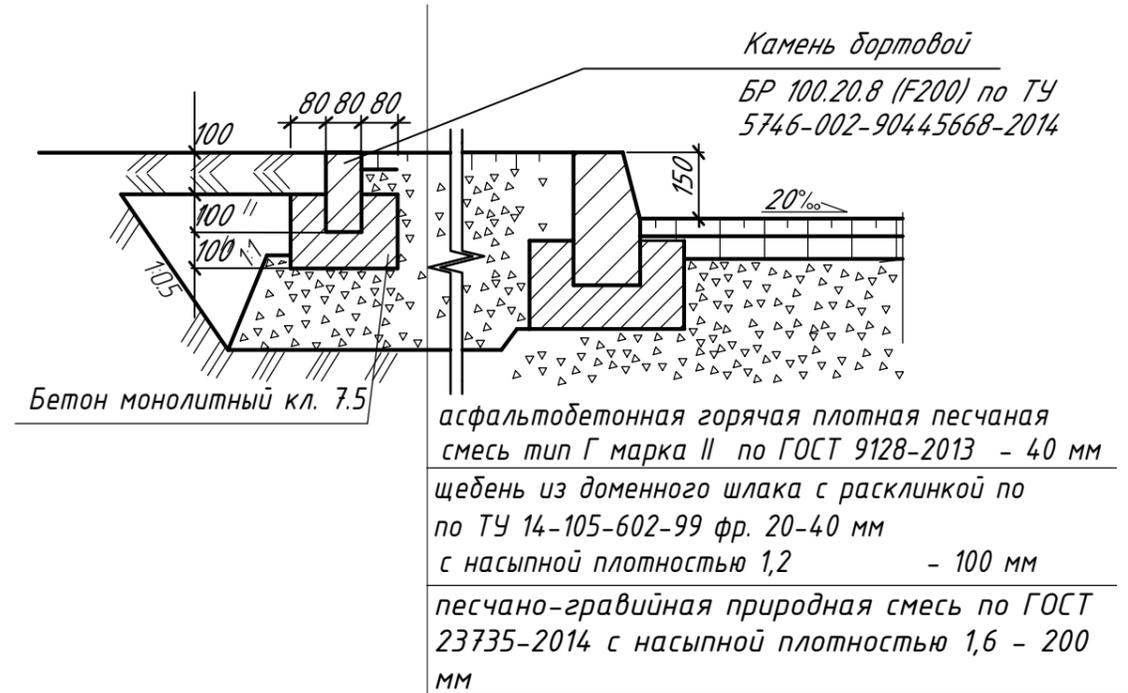

Инв.И под подпись и датой

						23-07-2021		
						Проект планировки линейного объекта Северного района в городе Череповце		
Изм.	№уч.	Лист	№док	Подпись	Дата	Стадия	Лист	Листов
Разработал		Павлов				Р		
ГИП								
Н.контроль		Грибанов				Конструкции покрытий		
						ООО "АБ"Формат"		