


Профиль №1

Магистральная улица общегородского значения

АЗС

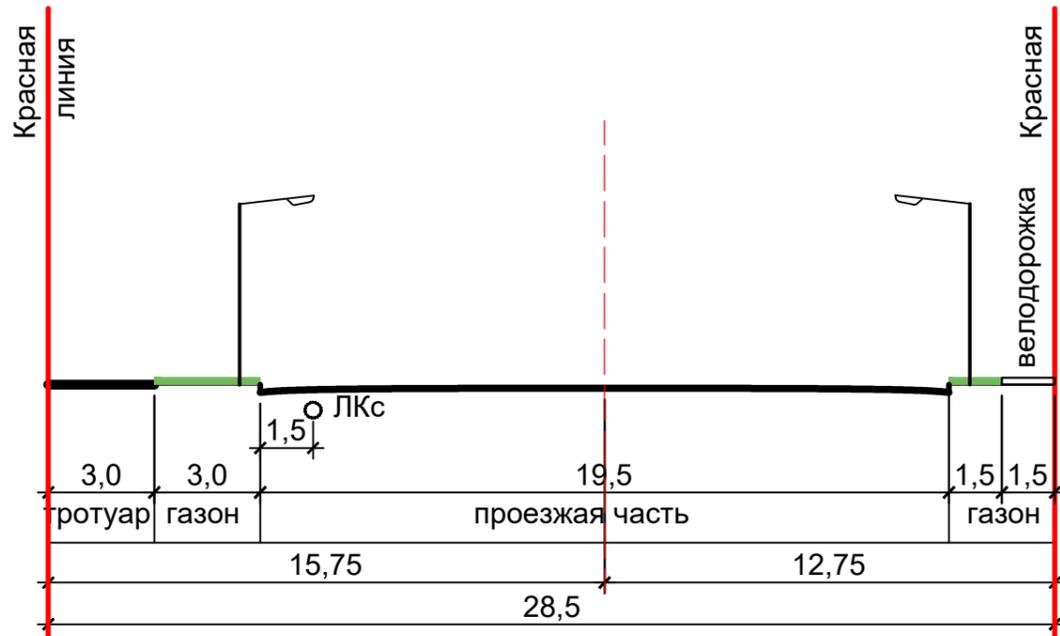


Череповецкое
ДРСУ

Профиль №2

Магистральная улица общегородского значения

специализированная территория

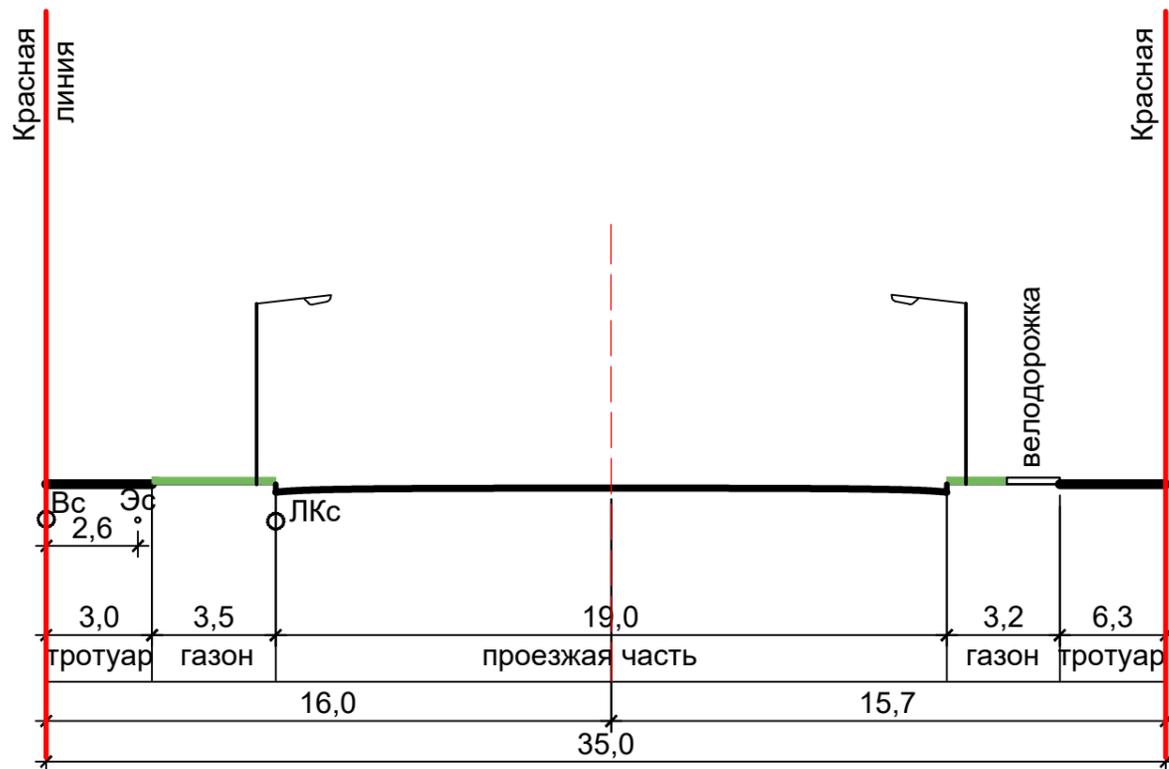


Красная
линия
ЗКЖ
УКС

Инв.№ подл.	Подпись и дата	Взам.инв.№

						23-07-2021		
						Проект планировки линейного объекта Северного района в городе Череповце		
Изм.	№уч.	Лист	№докум.	Подпись	Дата	Стадия	Лист	Листов
Разработал	Павлов					Р	4.12	
ГИП								
Н.контроль	Грибанов					Профиль №1 Профиль №2		ООО "АБ"Формат"


Профиль №3

Магистральная улица общегородского значения

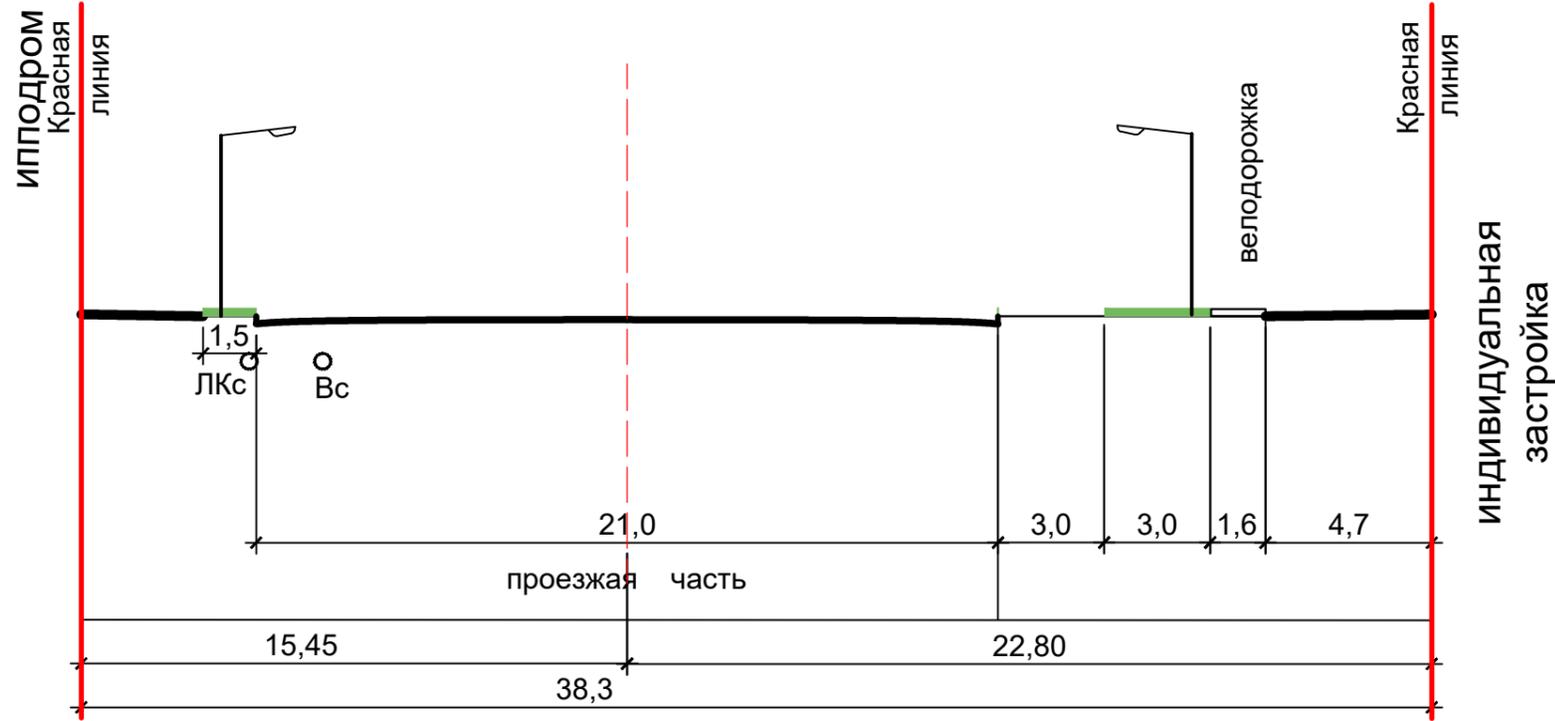

Профиль №4

Магистральная улица районного значения

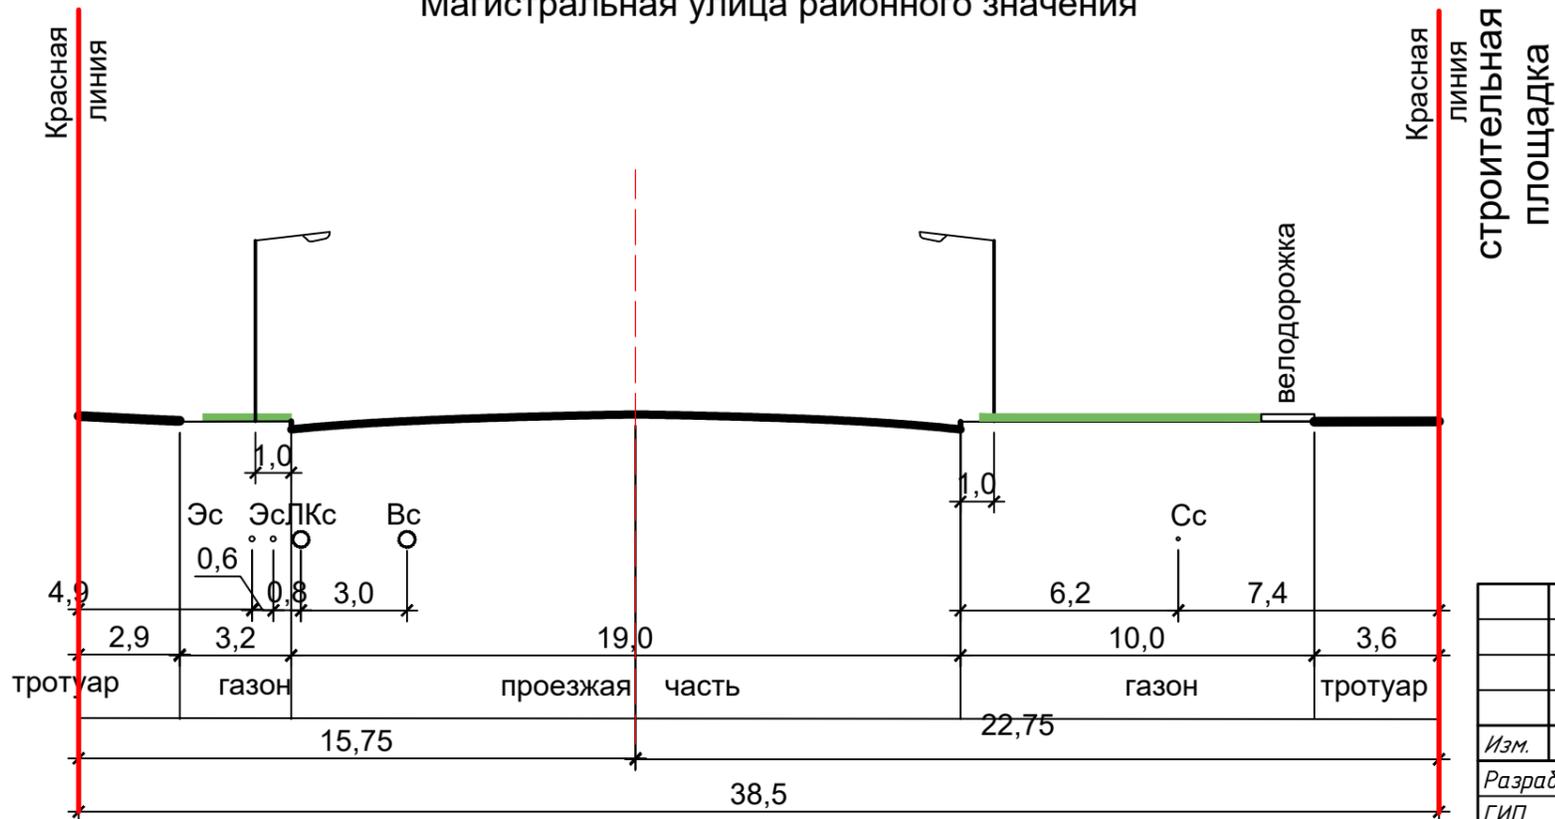


						23-07-2021		
						Проект планировки линейного объекта Северного района в городе Череповце		
Изм.	№уч.	Лист	№док	Подпись	Дата			
Разработал	Павлов					Стадия	Лист	Листов
ГИП						Р	4.13	
Н.контроль	Грибанов					Профиль №3 Профиль №4		
						ООО "АБ"Формат"		

Инв.№ подл.	Подпись и дата	Взам.инв.№


Профиль №5

Магистральная улица районного значения

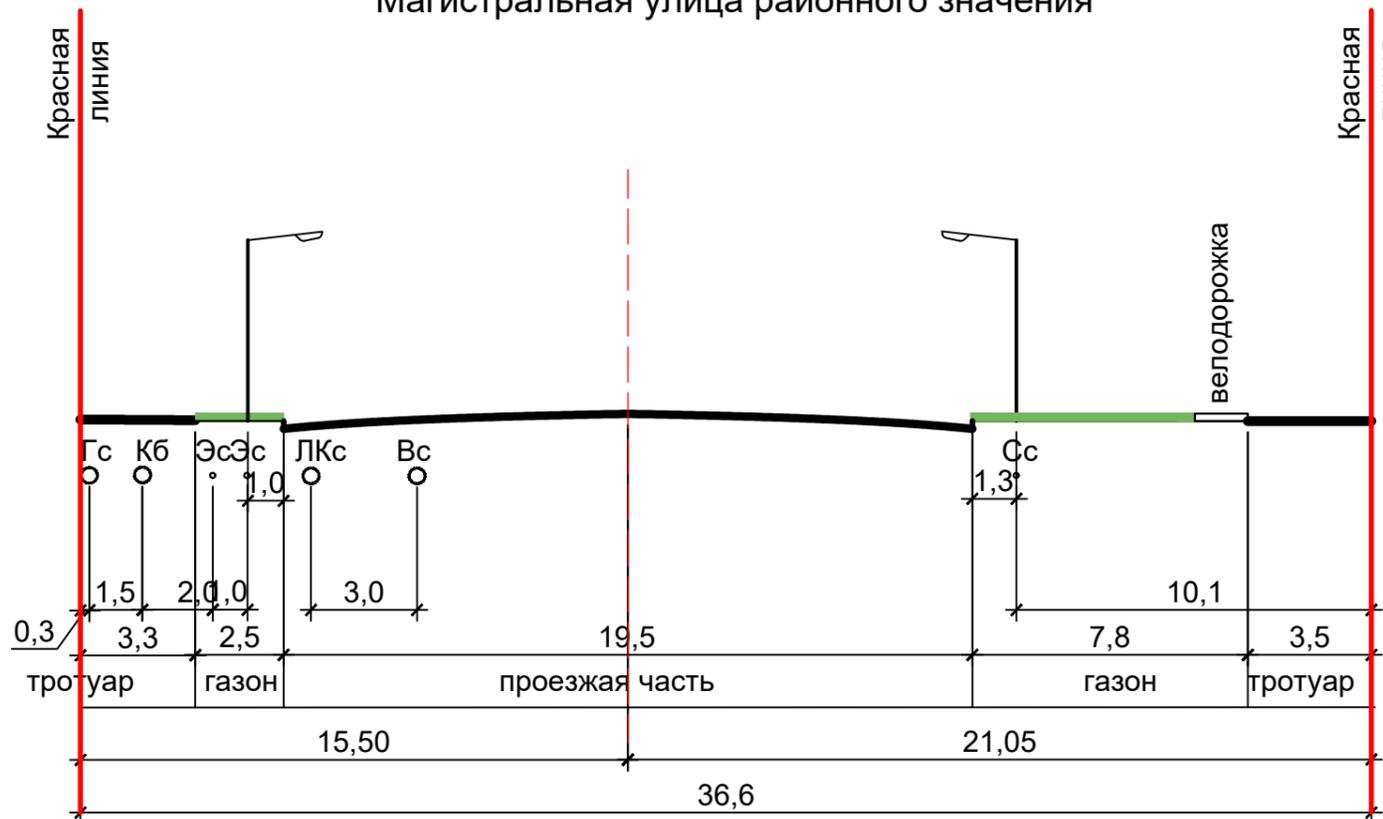


Профиль №7

Магистральная улица районного значения

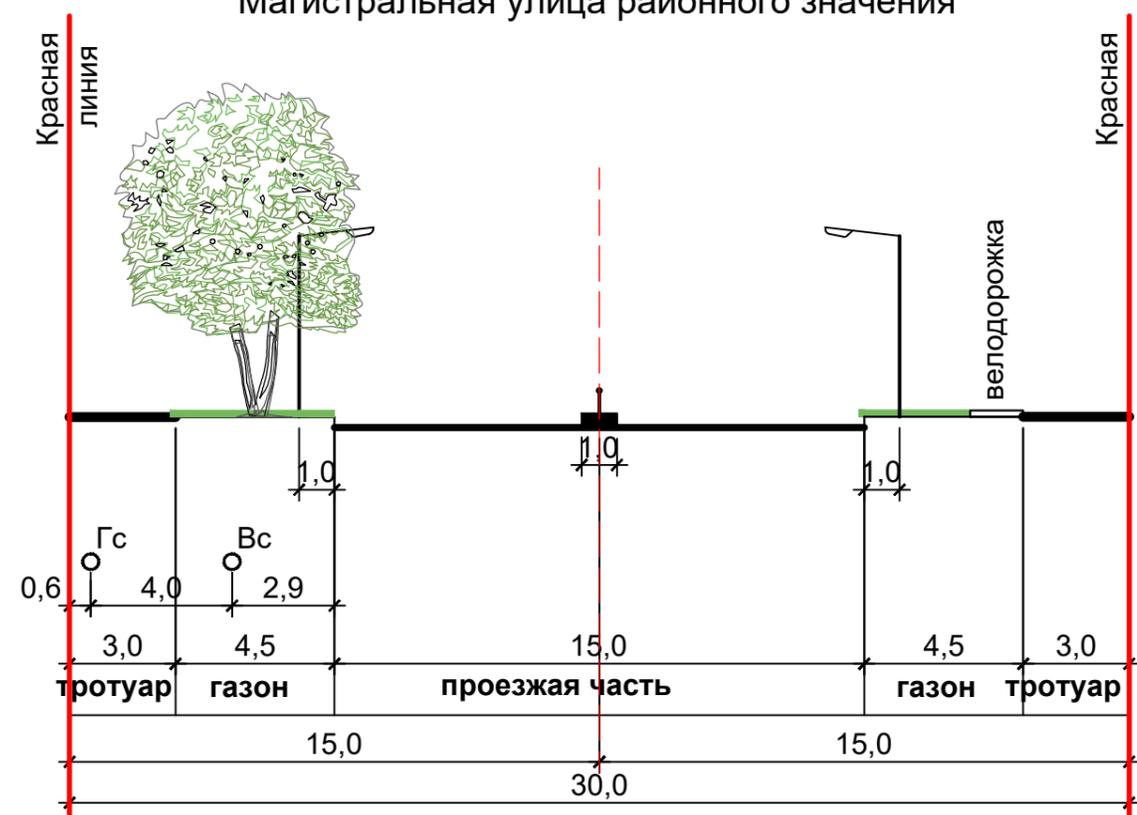

Профиль №6

Магистральная улица районного значения

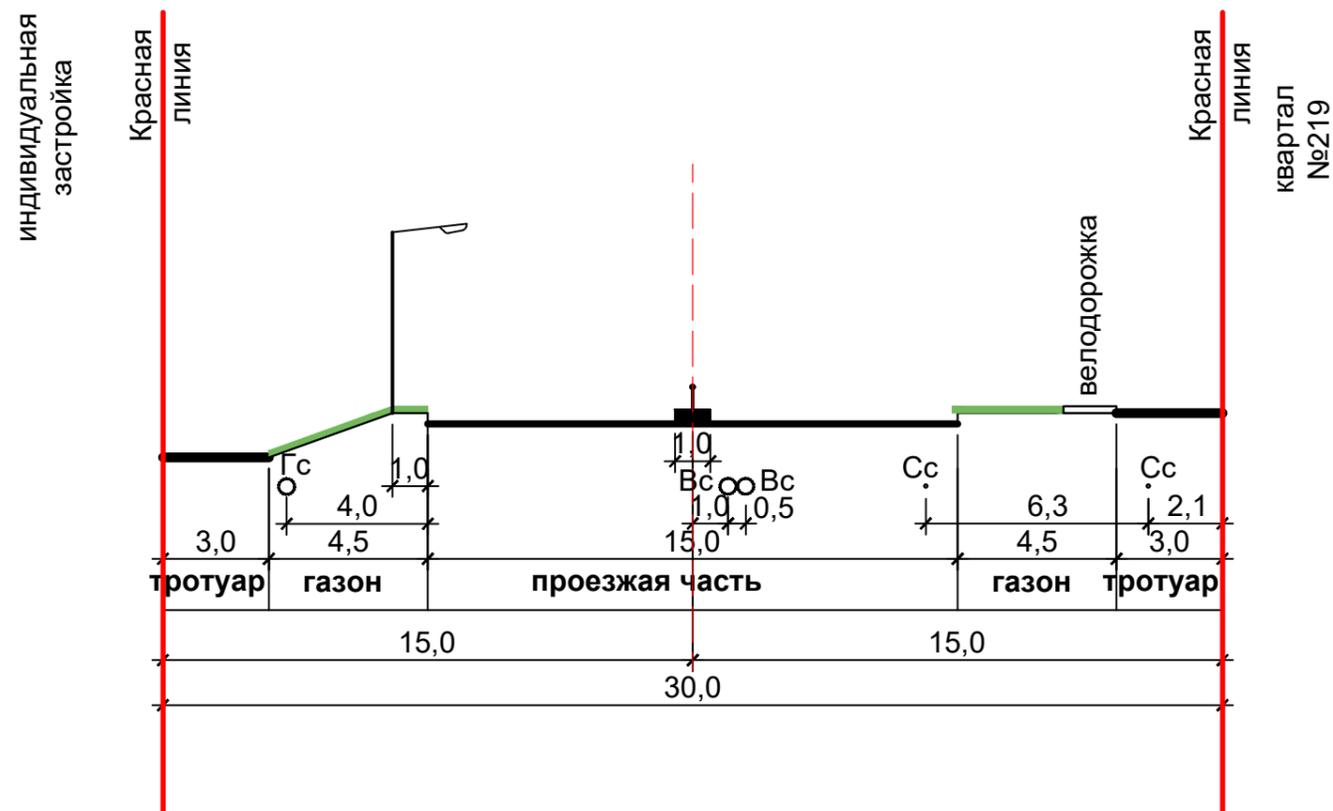


						23-07-2021		
						Проект планировки линейного объекта Северного района в городе Череповце		
Изм.	№уч.	Лист	№док	Подпись	Дата	Стадия	Лист	Листов
Разработал	Павлов					Р	4.14	
ГИП								
Н.контроль	Грибанов					Профиль №5 Профиль №6 Профиль №7		
						ООО "АБ"Формат"		

Инв.№ подл.	Подпись и дата	Взам.инв.№


Профиль №8

Магистральная улица районного значения

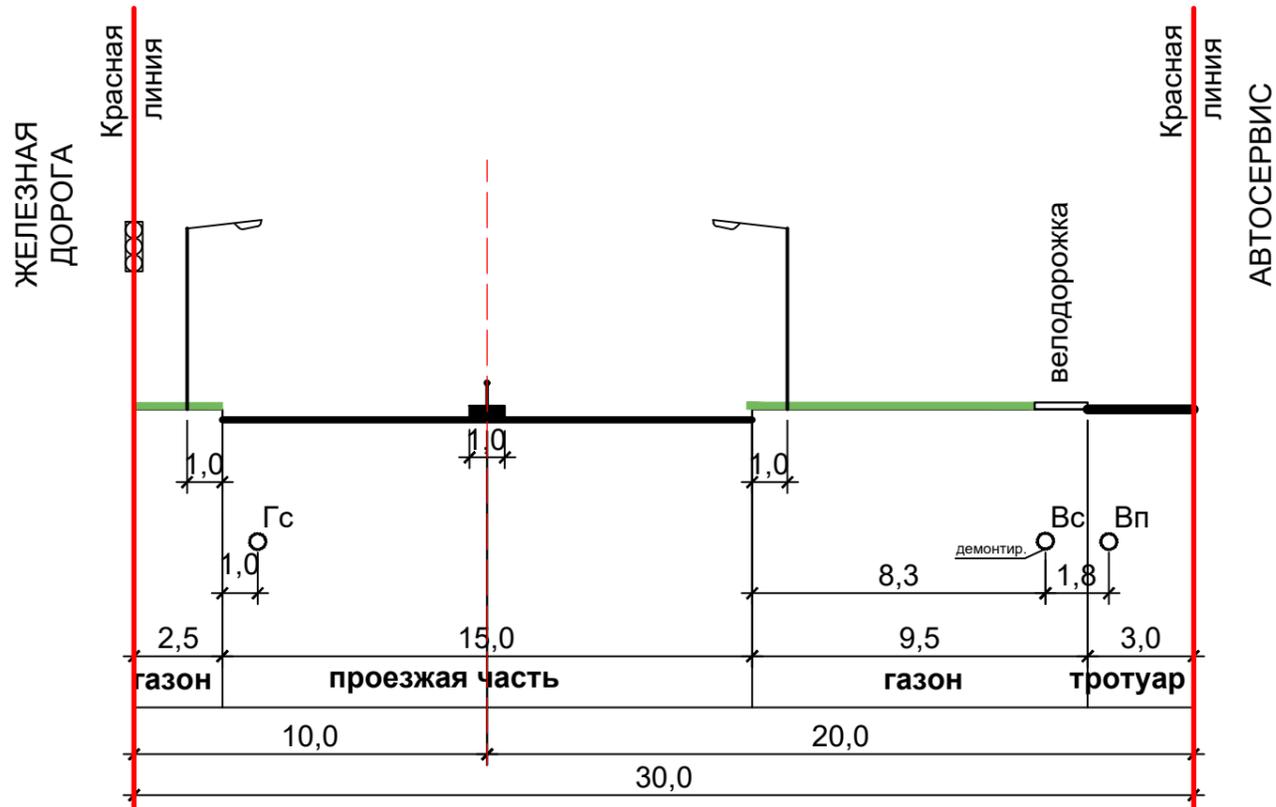


Профиль №9

Магистральная улица районного значения

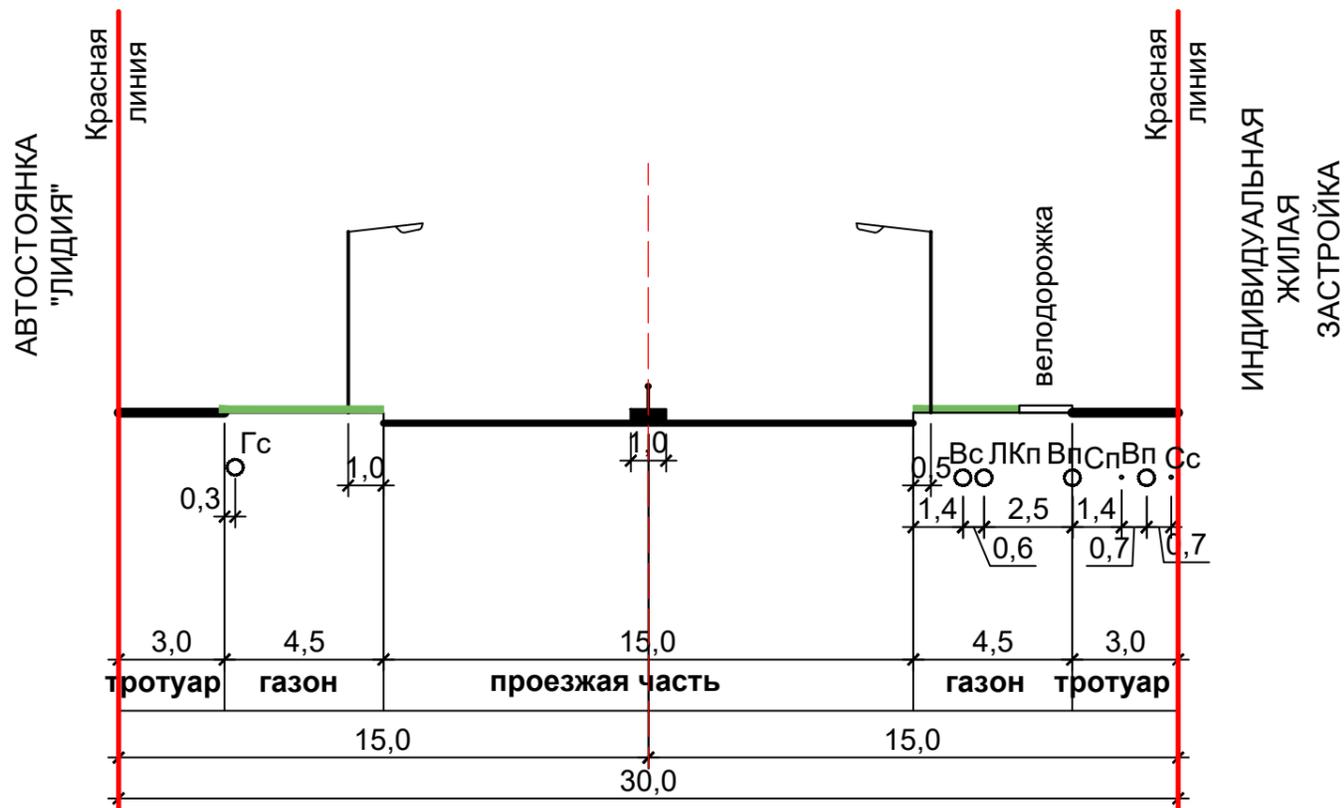

Профиль №10

Магистральная улица общегородского значения

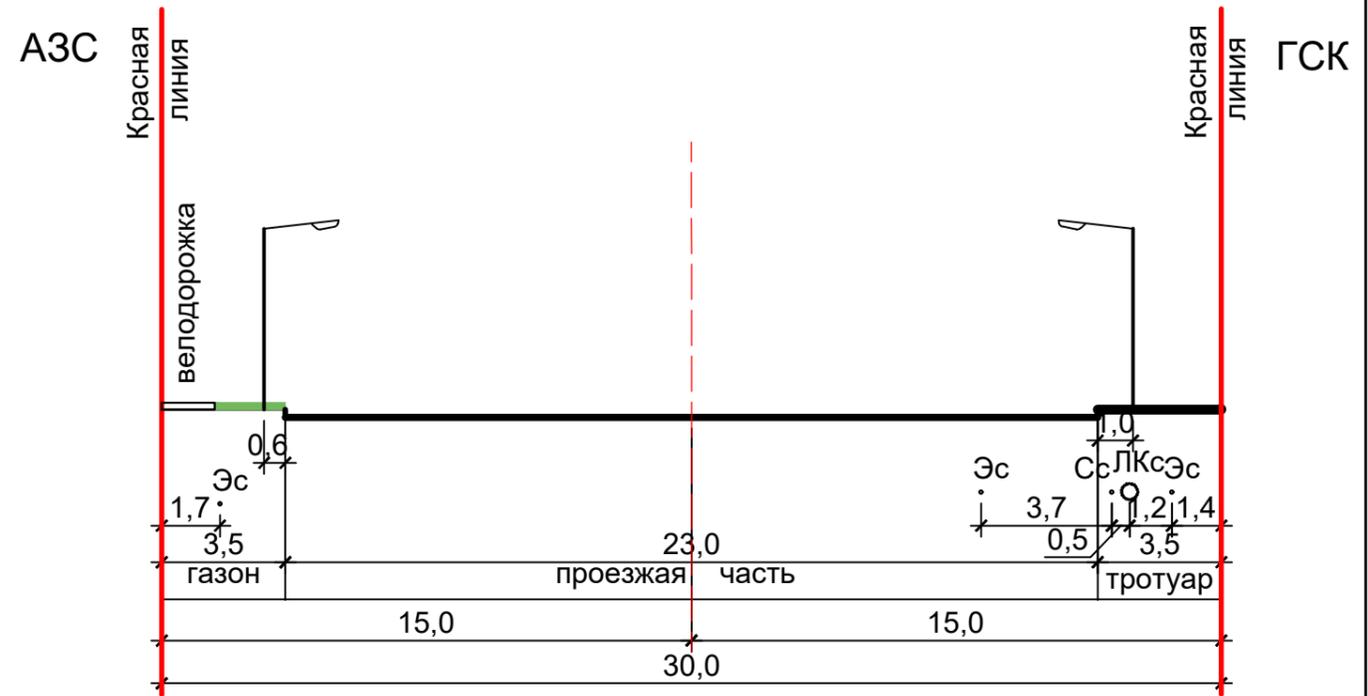

Инв.№ подл.	Подпись и дата	Взам.инв.№


						23-07-2021		
						Проект планировки линейного объекта Северного района в городе Череповце		
Изм.	№уч.	Лист	№докум.	Подпись	Дата	Стадия	Лист	Листов
Разработал	Павлов					Р	4.15	
ГИП								
Н.контроль	Грибанов					Профиль №8 Профиль №9 Профиль №10 ООО "АБ"Формат"		

Профиль №11

Магистральная улица общегородского значения

квартал 227

нечетная сторона улицы

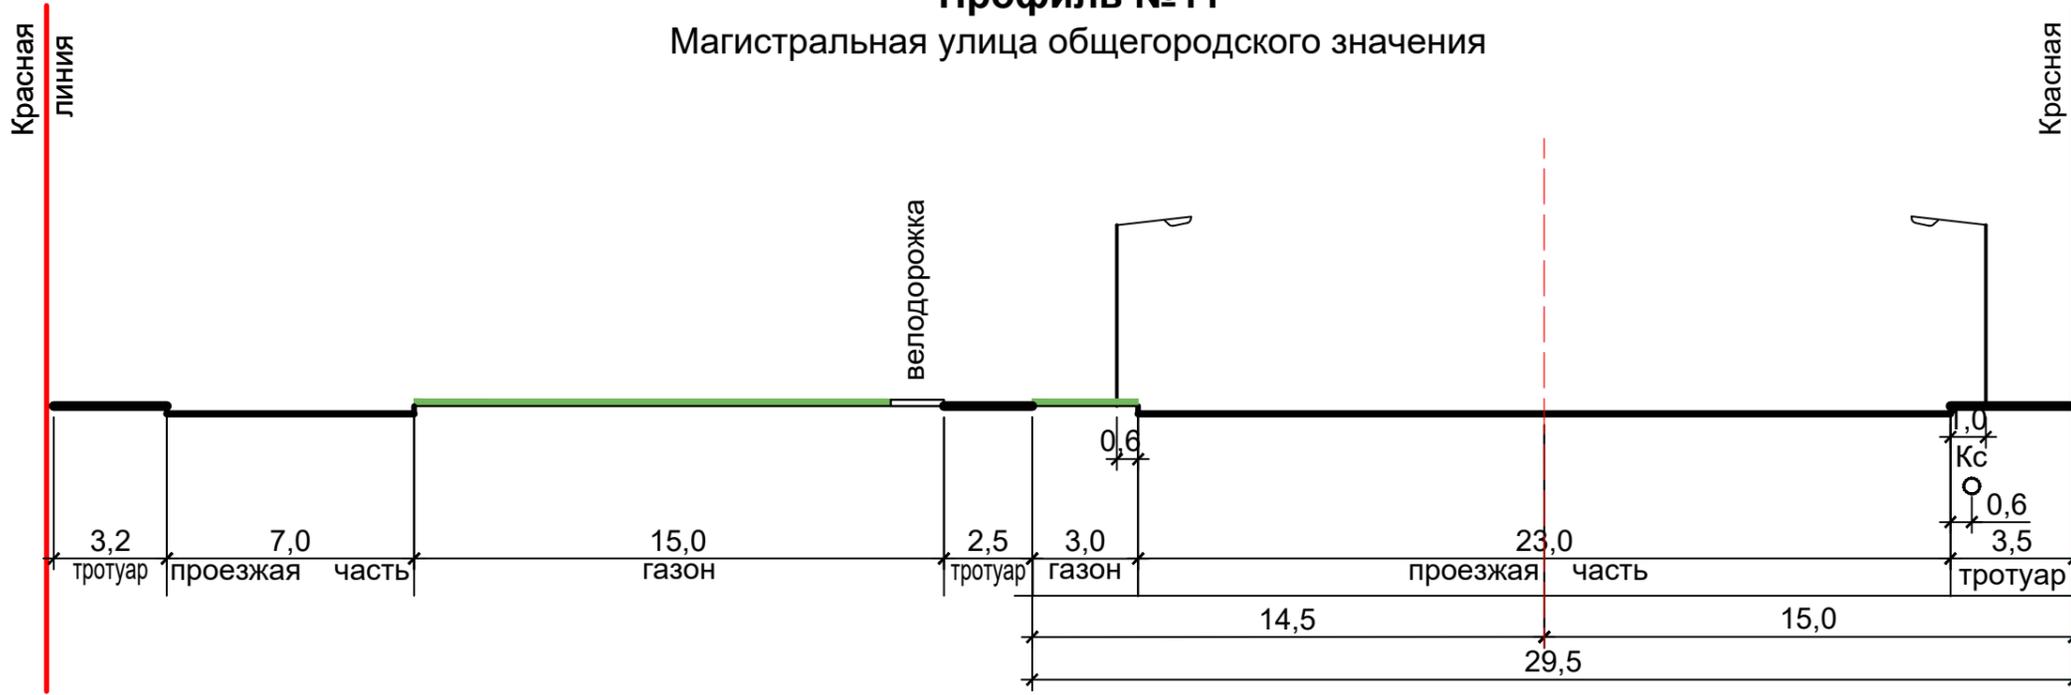


Профиль №12

Магистральная улица общегородского значения

квартал №228

садоводства

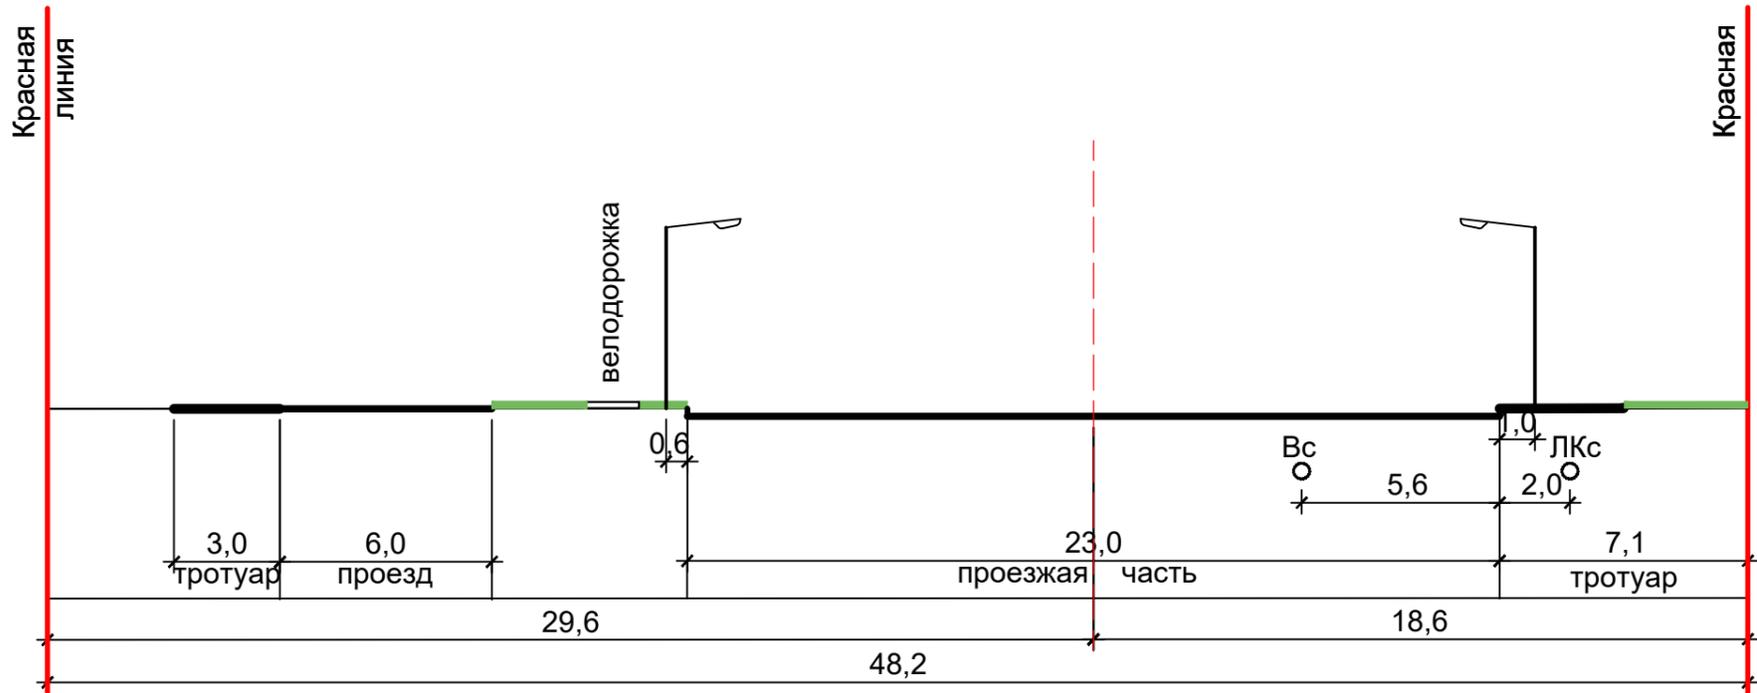

Инв.№ подл.


Подпись и дата

Взам.инв.№

						23-07-2021		
						Проект планировки линейного объекта Северного района в городе Череповце		
Изм.	№уч.	Лист	№док	Подпись	Дата	Стадия	Лист	Листов
Разработал	Павлов							
ГИП								
Н.контроль	Грибанов					Профиль №11 Профиль №12		ООО "АБ"Формат"


Профиль №13

Магистральная улица районного значения

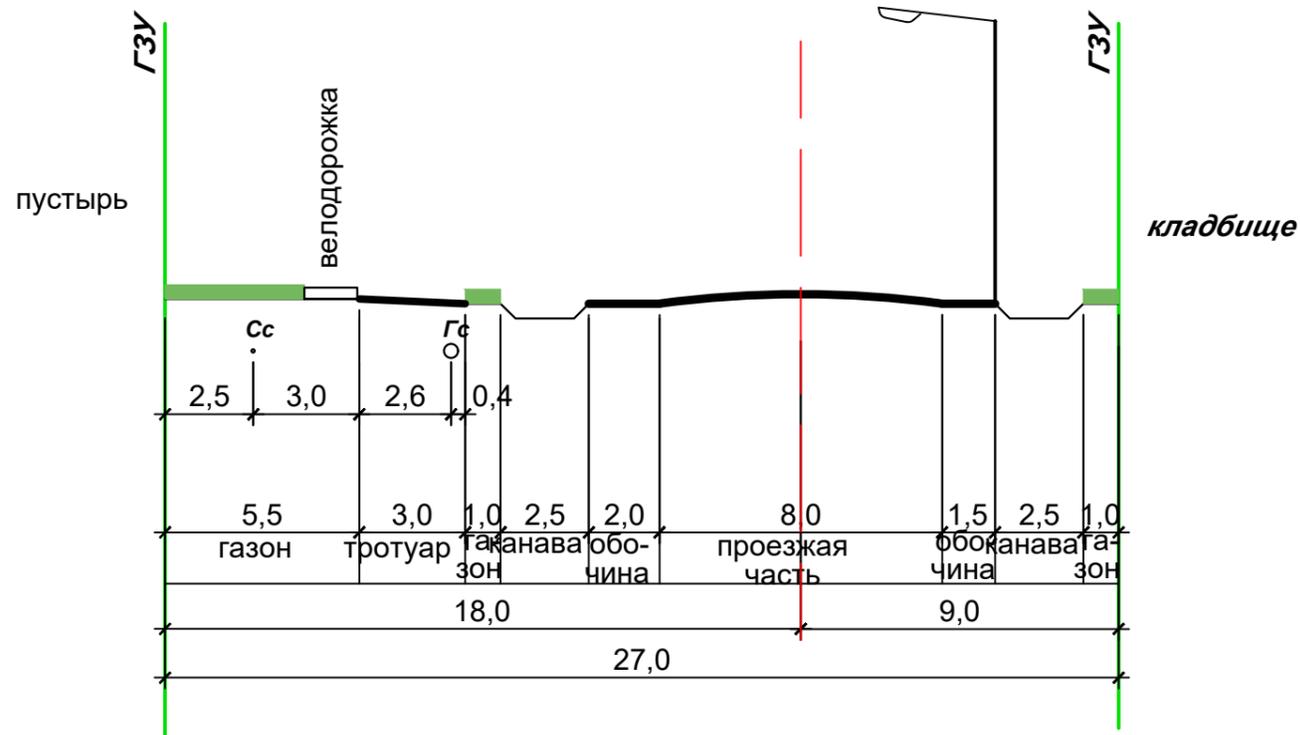


Профиль №15

Магистральная улица районного значения

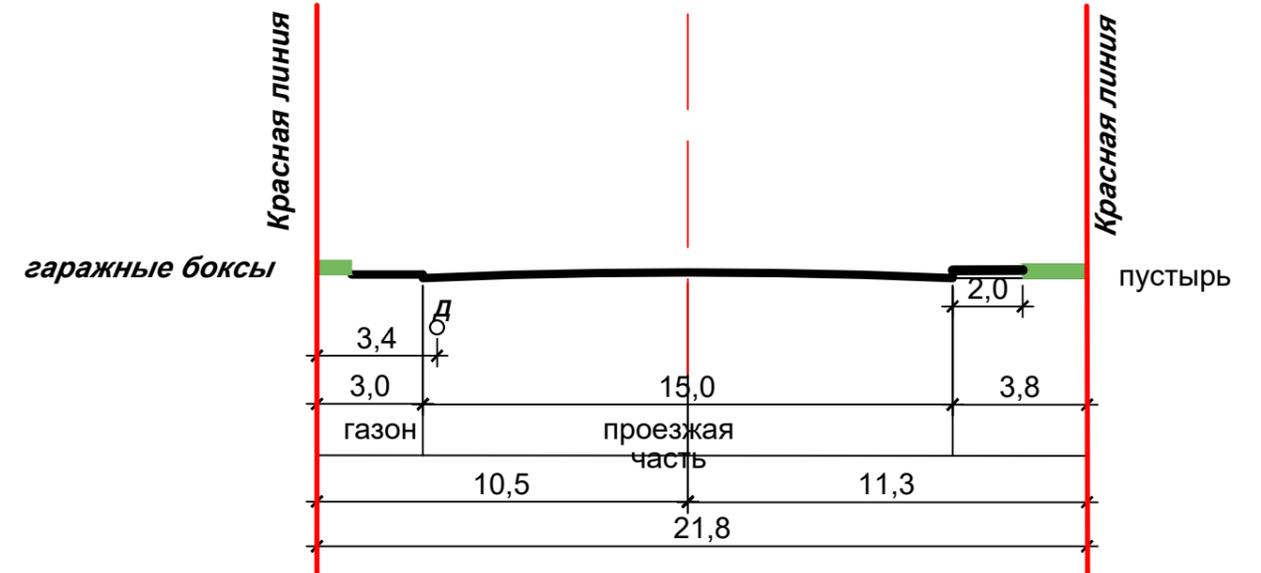

Профиль №14

Магистральная улица районного значения

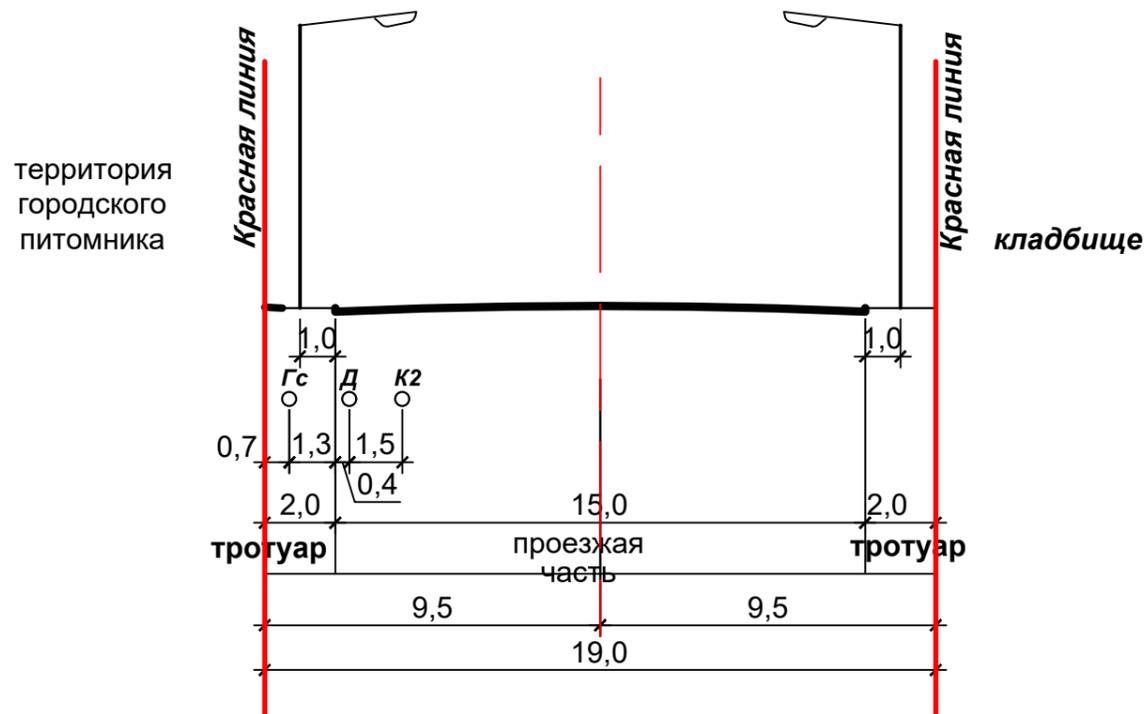


Инв. N подл. Подпись и дата Взам. инв. N

						23-07-2021		
						Проект планировки линейного объекта Северного района в городе Череповце		
Изм.	№уч.	Лист	№док	Подпись	Дата	Стадия	Лист	Листов
Разработал	Павлов					Р	4.17	
ГИП								
Н.контроль	Грибанов					Профиль №13 Профиль №14 Профиль №15		
						ООО "АБ"Формат"		


Профиль №16

Магистральная улица общегородского значения

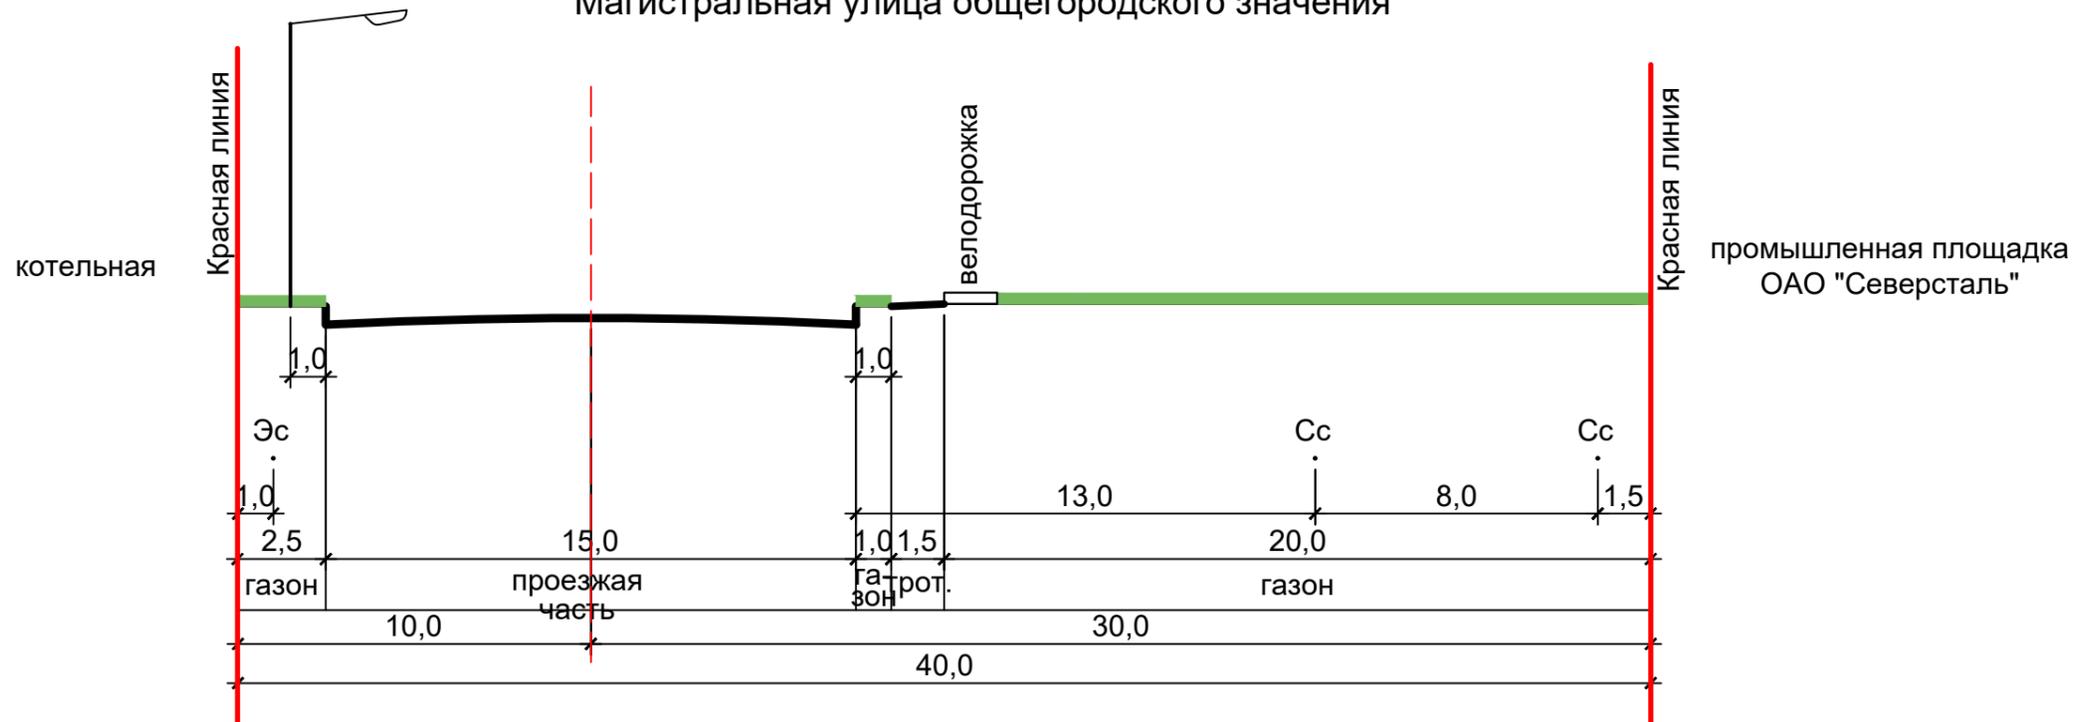

Профиль №17

Магистральная улица общегородского значения

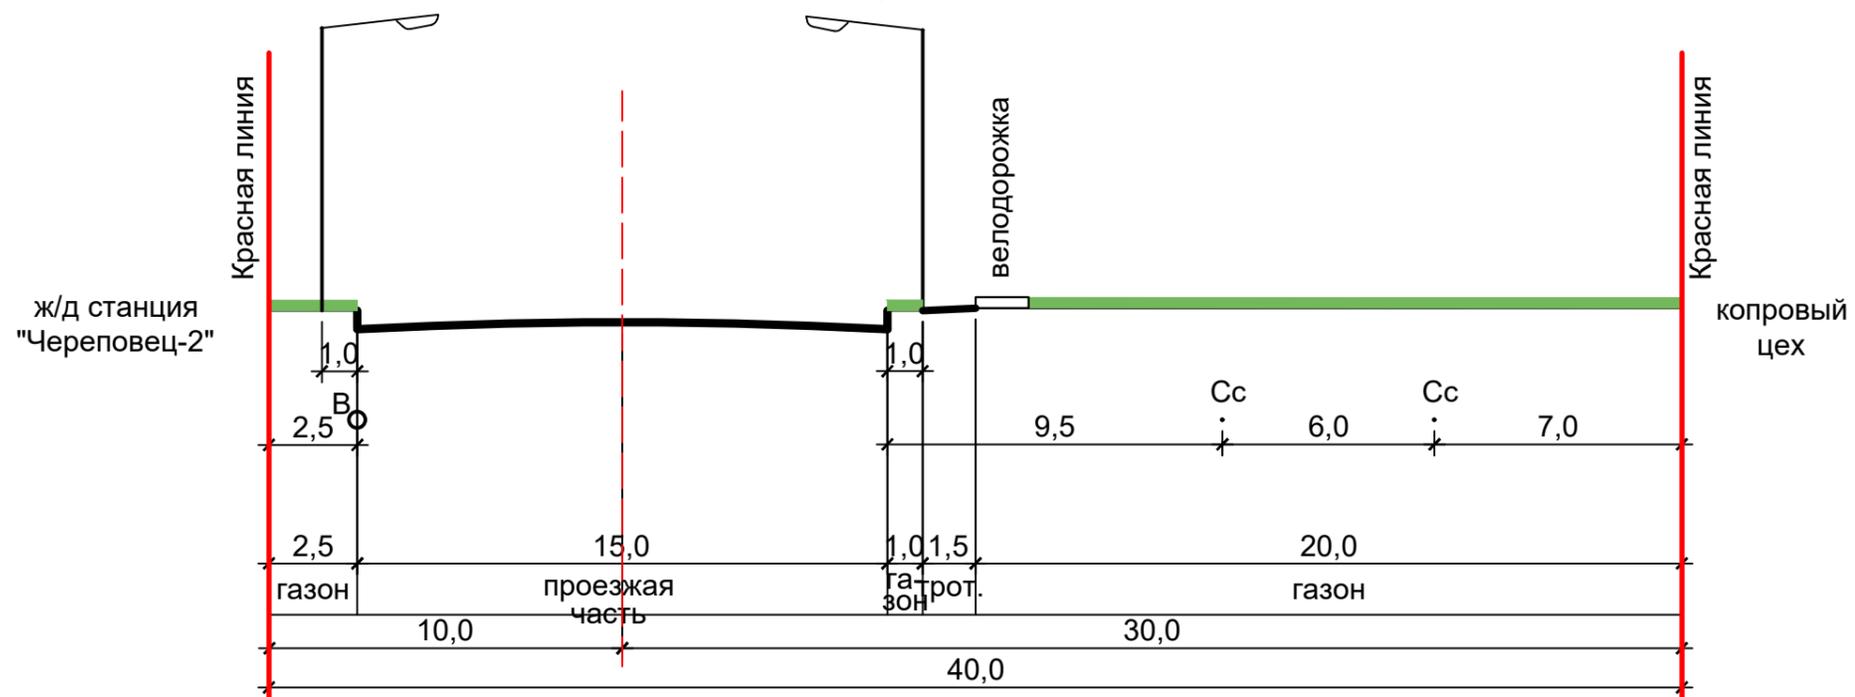

Инв.№ подл. Подпись и дата
Взам.инв.№


						23-07-2021		
						Проект планировки линейного объекта Северного района в городе Череповце		
Изм.	№уч.	Лист	№док	Подпись	Дата	Стадия	Лист	Листов
Разработал	Павлов							
ГИП								
Н.контроль	Грибанов					Профиль №16 Профиль №17		ООО "АБ"Формат"

Профиль №18

Магистральная улица общегородского значения

ЮЗ

СВ

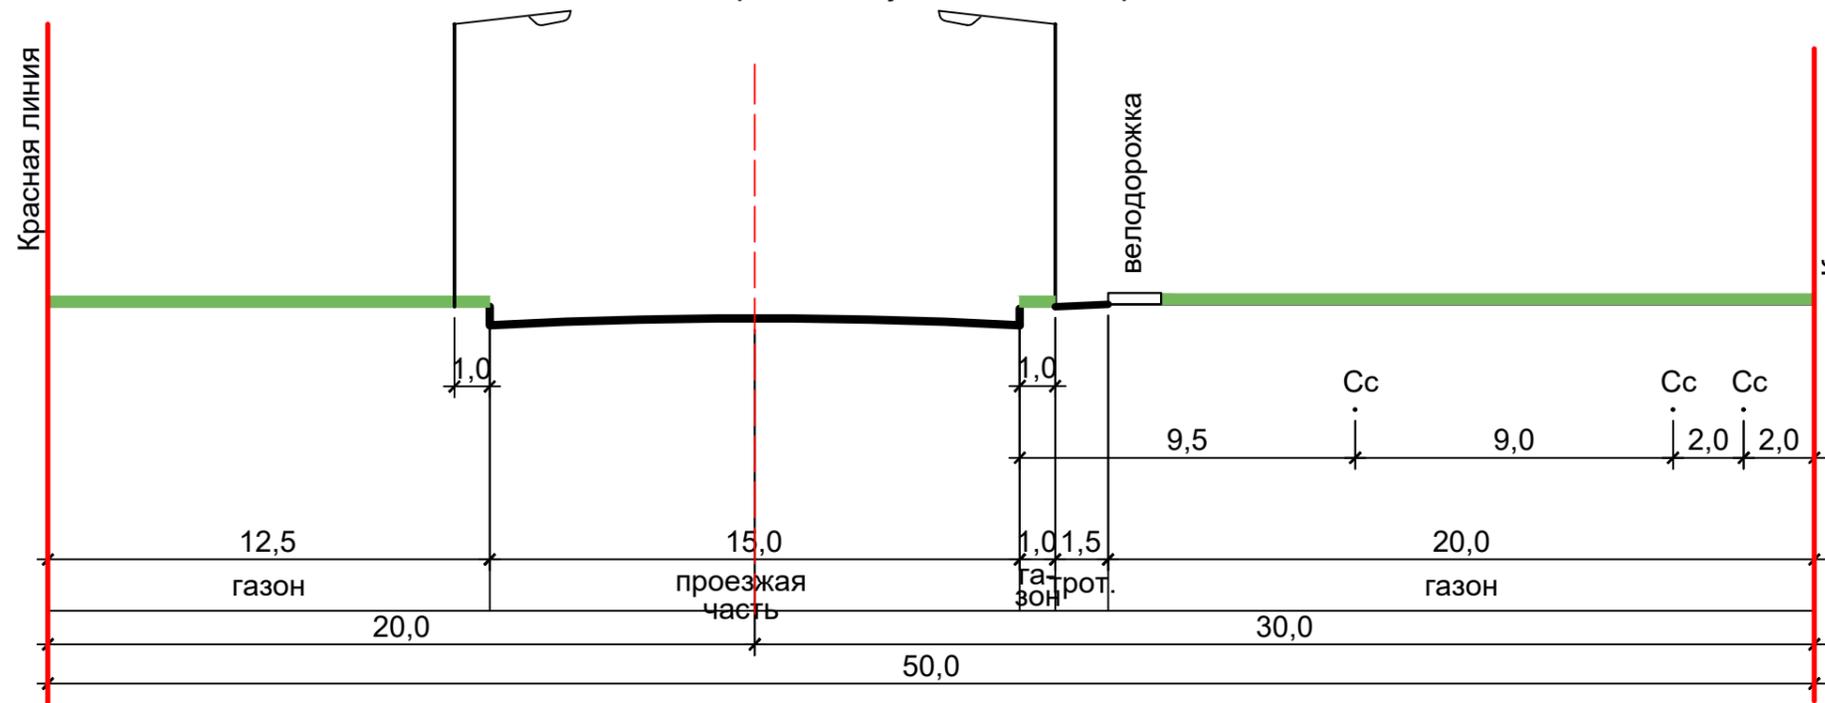


Профиль №19

Магистральная улица общегородского значения

ЮЗ

СЗ

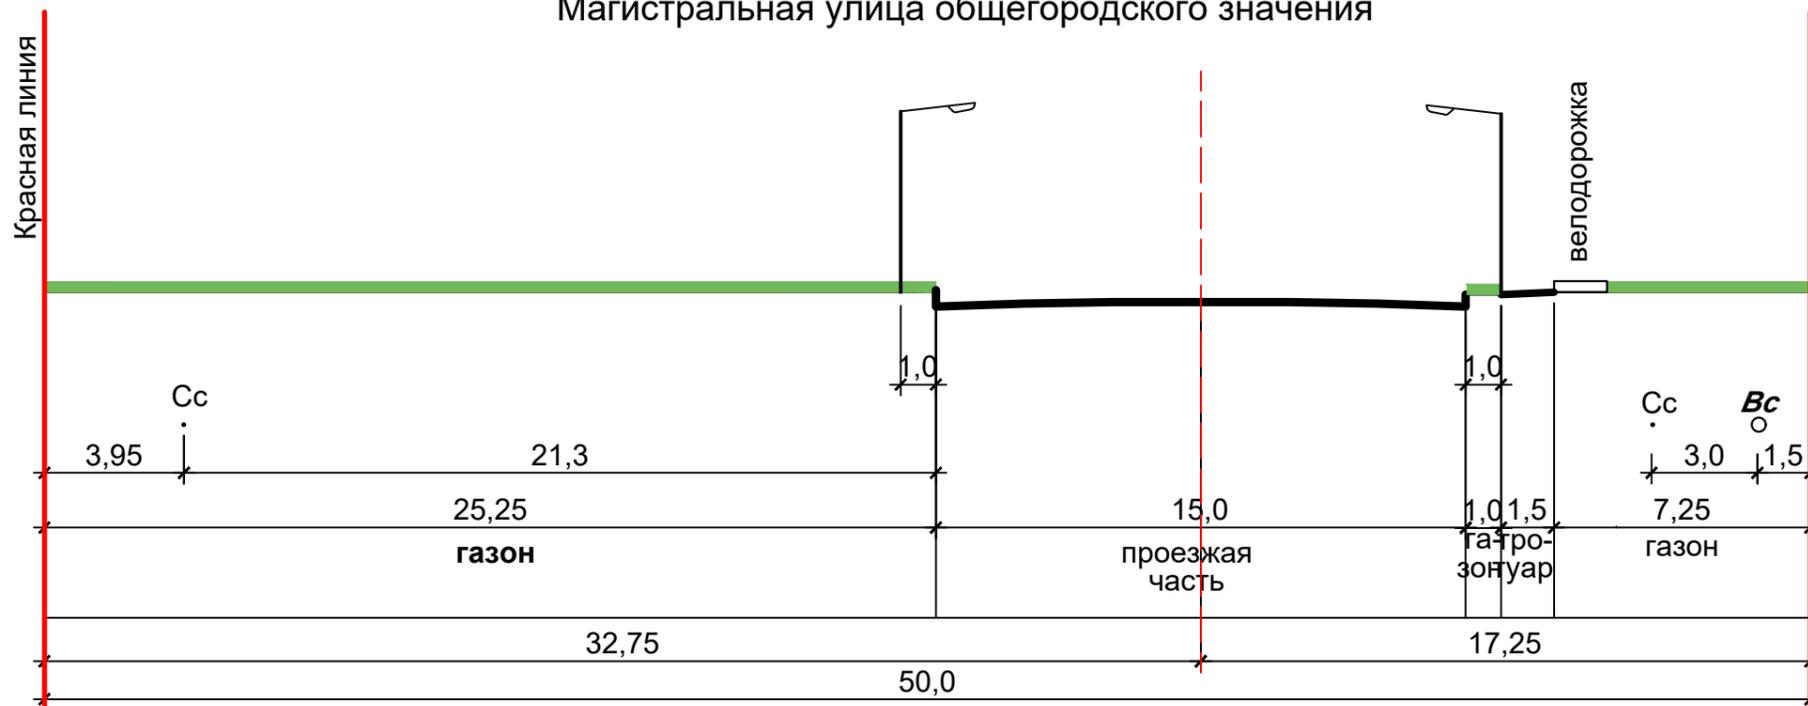


Инв. N подл. Подпись и дата Взам. инв. N

						23-07-2021		
						Проект планировки линейного объекта Северного района в городе Череповце		
Изм.	№уч.	Лист	№док	Подпись	Дата	Стадия	Лист	Листов
Разработал	Павлов							
ГИП								
Н.контроль	Грибанов					Профиль №18 Профиль №19		ООО "АБ"Формат"


Профиль №20

Магистральная улица общегородского значения

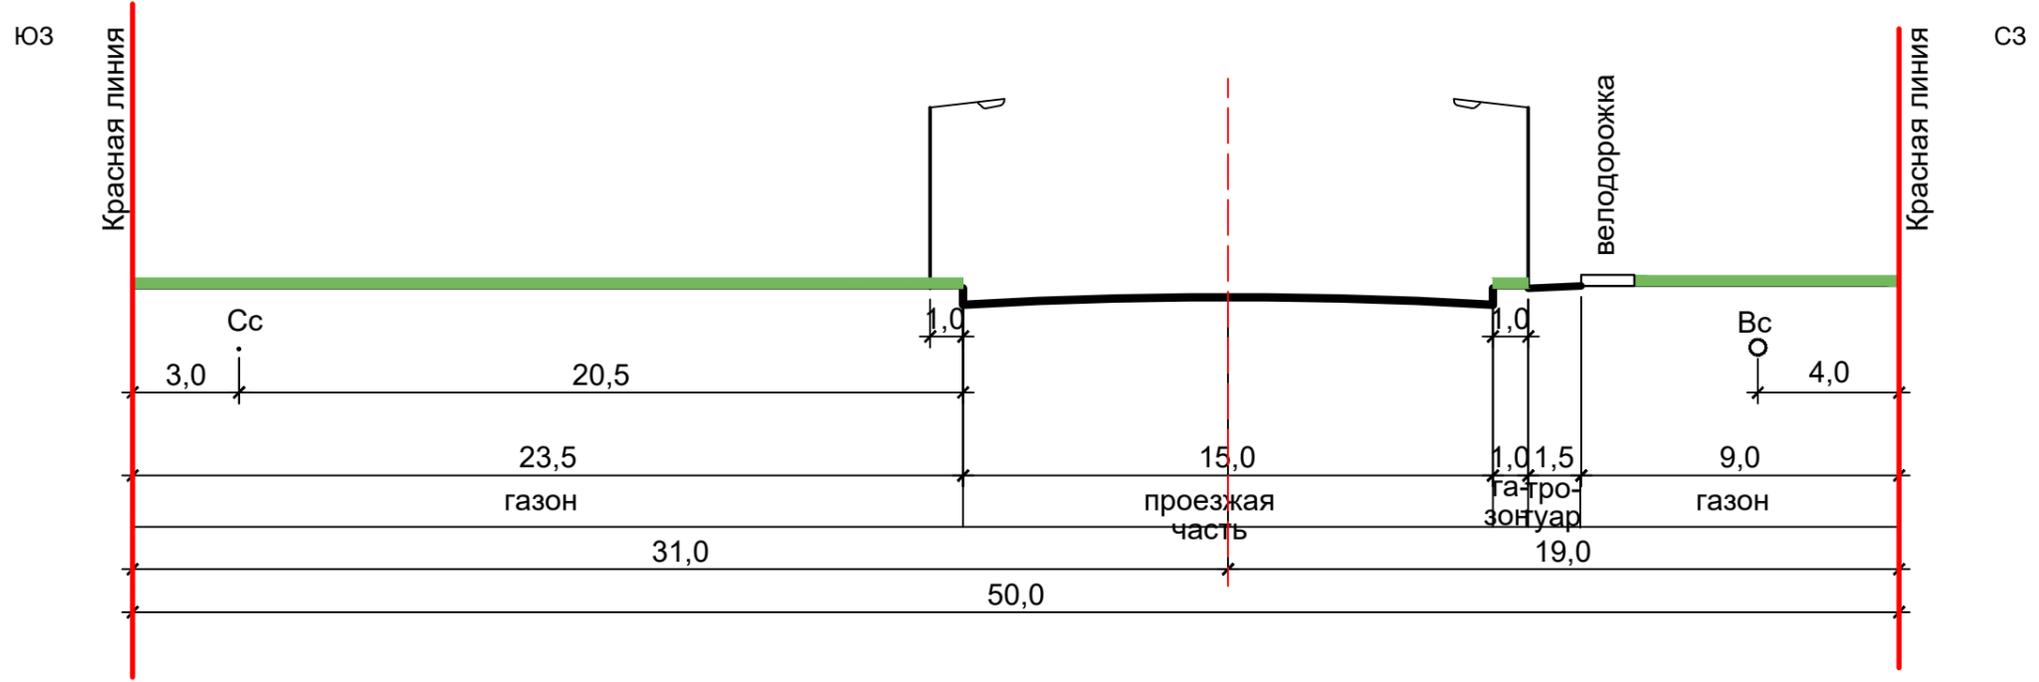

Профиль №21

Магистральная улица общегородского значения

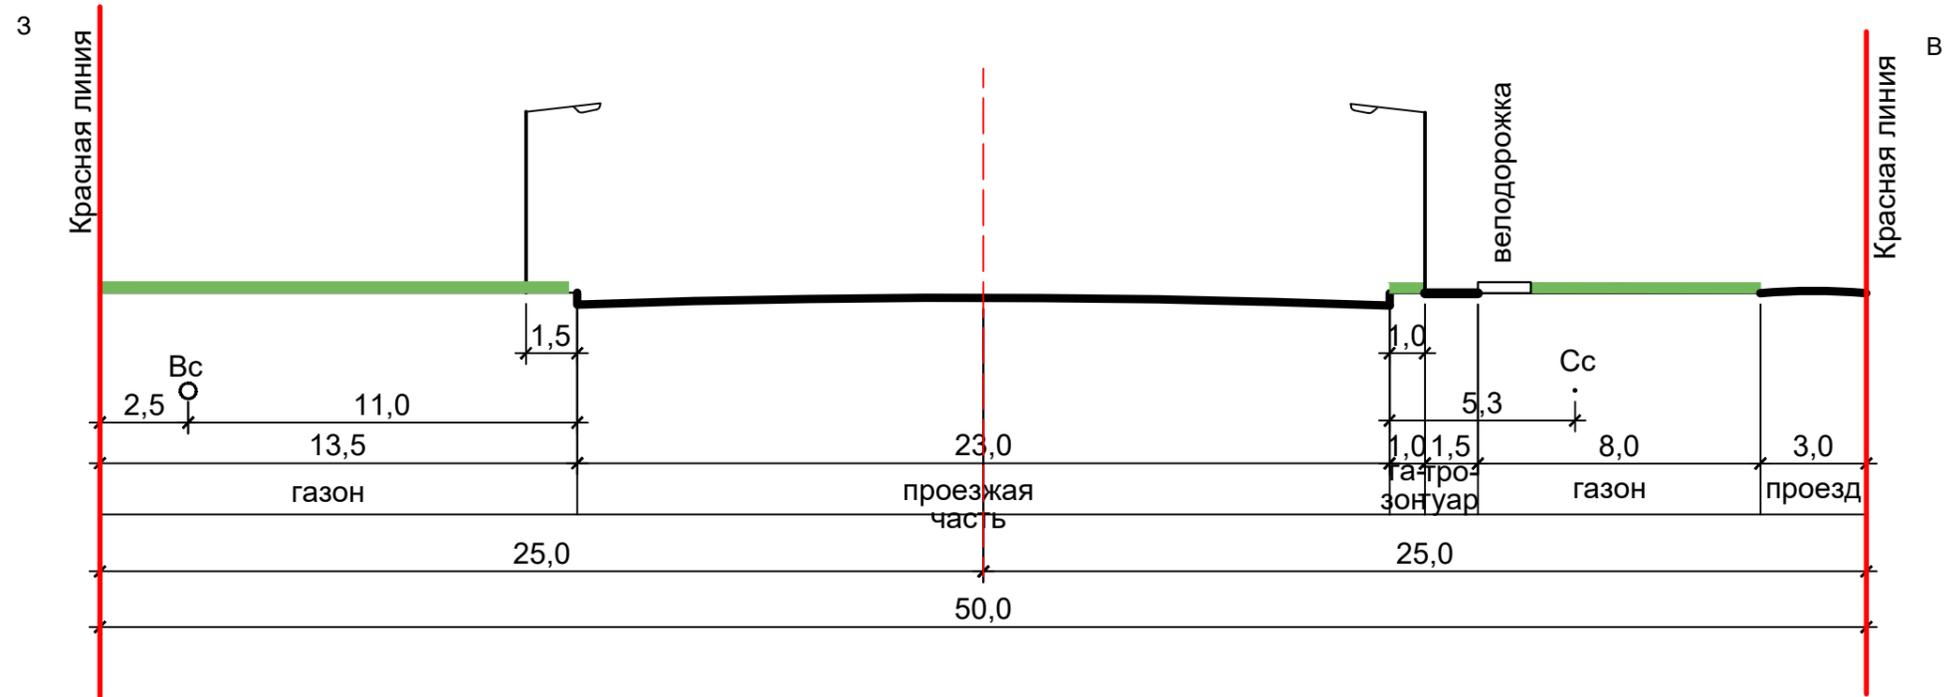


Инв.№ подл.	Подпись и дата	Взам.инв.№

						23-07-2021		
						Проект планировки линейного объекта Северного района в городе Череповце		
Изм.	№уч.	Лист	№док	Подпись	Дата	Стадия	Лист	Листов
Разработал	Павлов					Р	4.20	
ГИП								
Н.контроль	Грибанов					Профиль №20 Профиль №21		
						ООО "АБ"Формат"		


Профиль №22

Магистральная улица общегородского значения

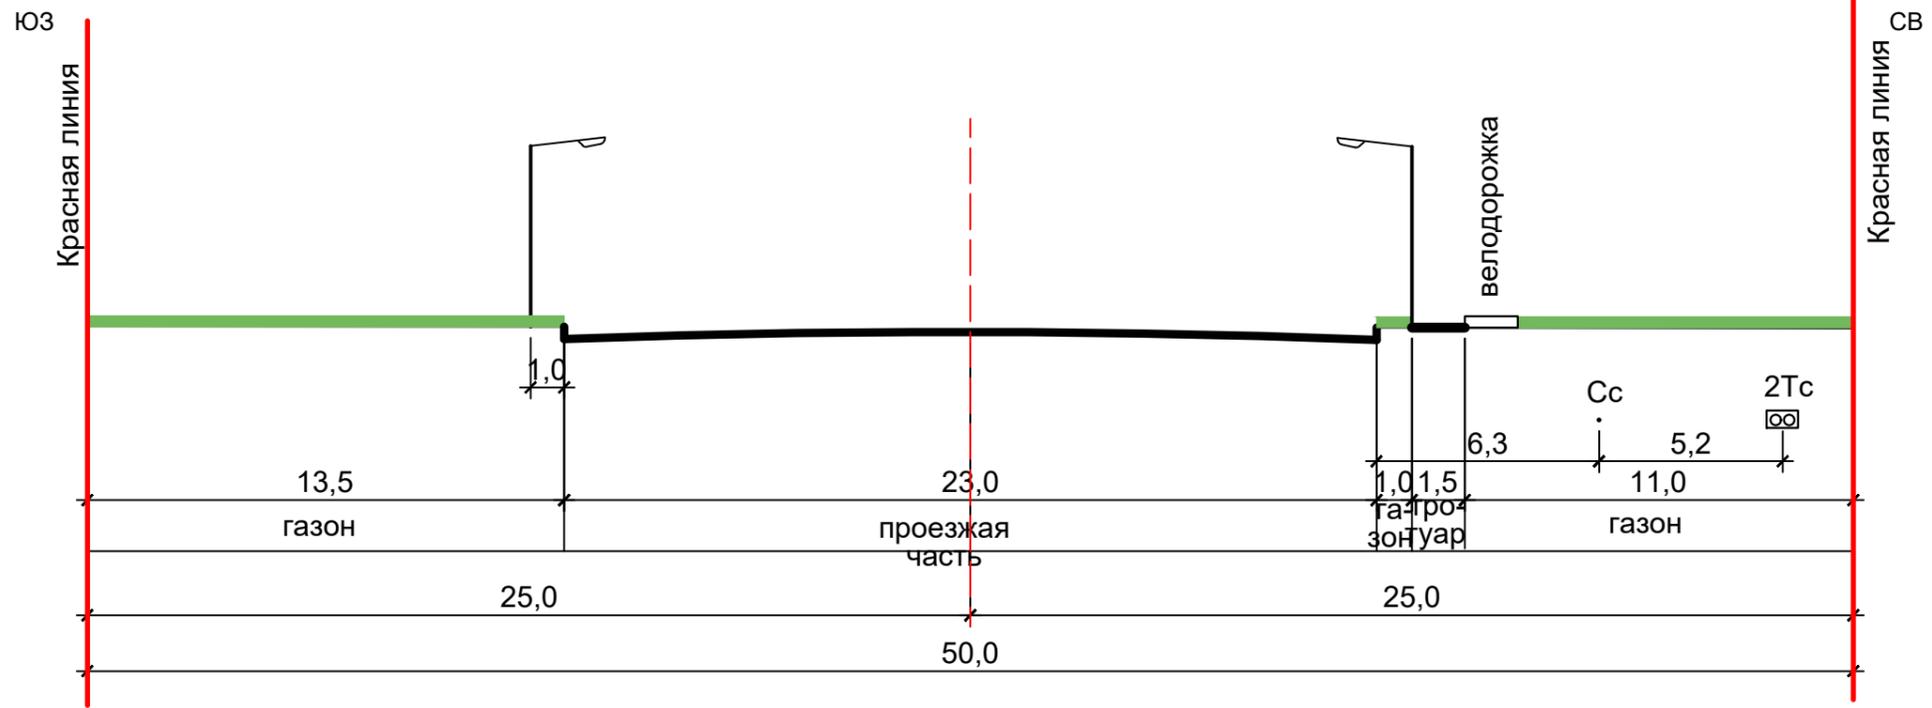

Профиль №23

Магистральная улица общегородского значения

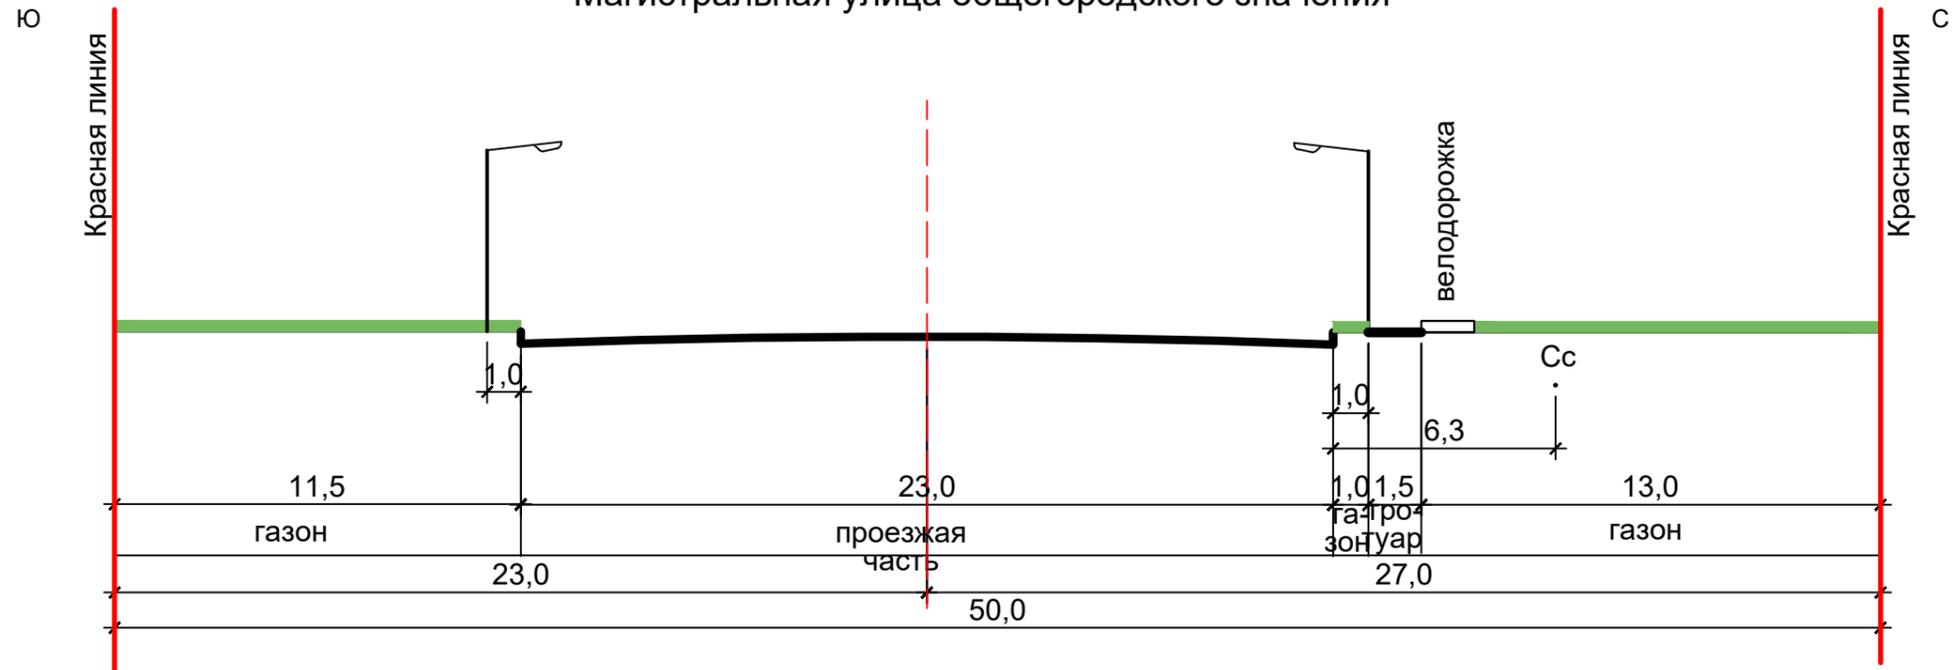

Инв.№ подл. Подпись и дата Взам.инв.№

						23-07-2021				
						Проект планировки линейного объекта Северного района в городе Череповце				
Изм.	№уч.	Лист	№докум.	Подпись	Дата		Стадия	Лист	Листов	
							Р	4.21		
Разработал Павлов										
ГИП										
Н.контроль Грибанов						Профиль №22 Профиль №23			ООО "АБ"Формат"	


Профиль №24

Магистральная улица общегородского значения




Профиль №25

Улица местного значения

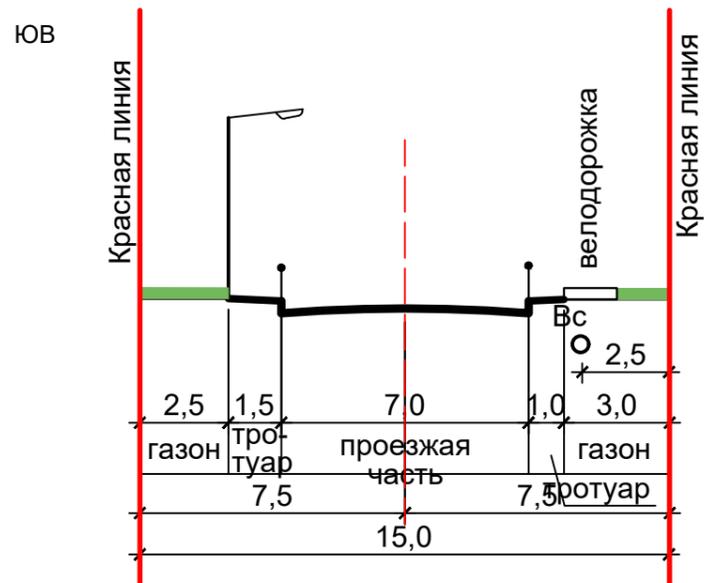


Профиль №26

Улица местного значения

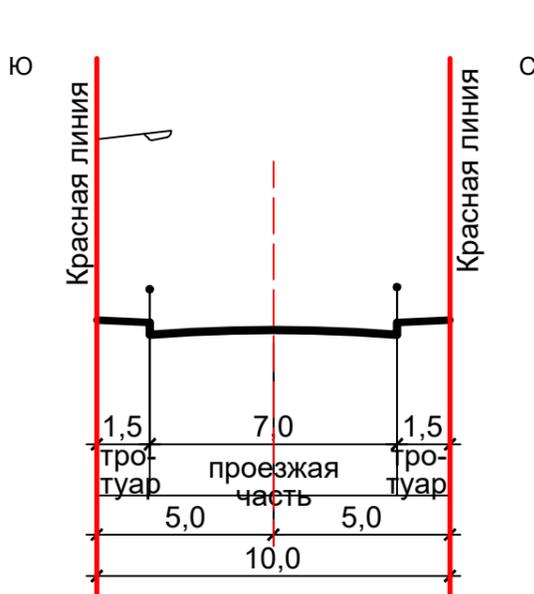

Профиль №27

Улица местного значения

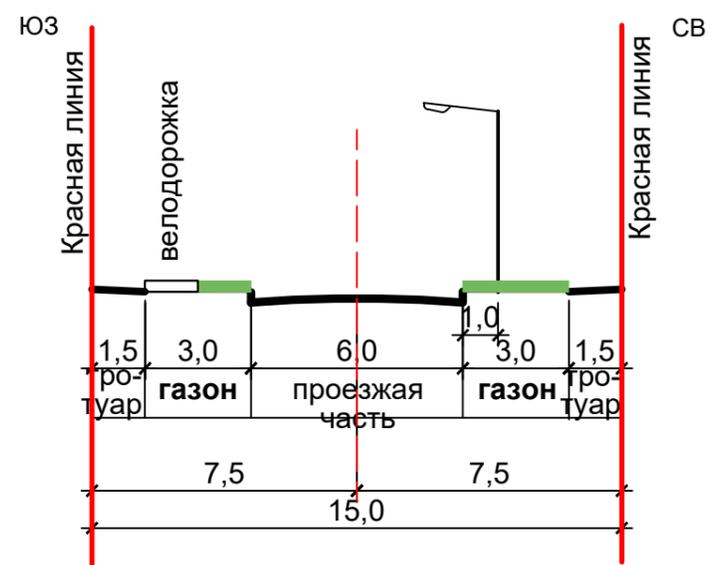


Инв.№ подл.	Подпись и дата	Взам.инв.№

						23-07-2021		
						Проект планировки линейного объекта Северного района в городе Череповце		
Изм.	№уч.	Лист	№докум.	Подпись	Дата	Стадия	Лист	Листов
Разработал	Павлов					Р	4.22	
ГИП								
Н.контроль	Грибанов					000 "АБ"Формат"		


Профиль №28

Улица местного значения

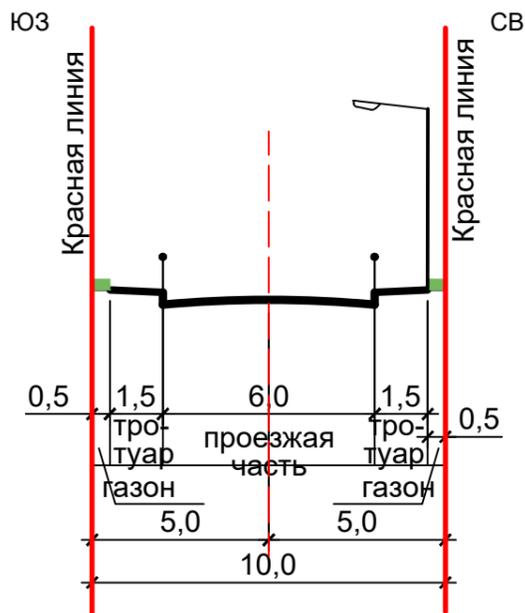


Профиль №29

Улица местного значения

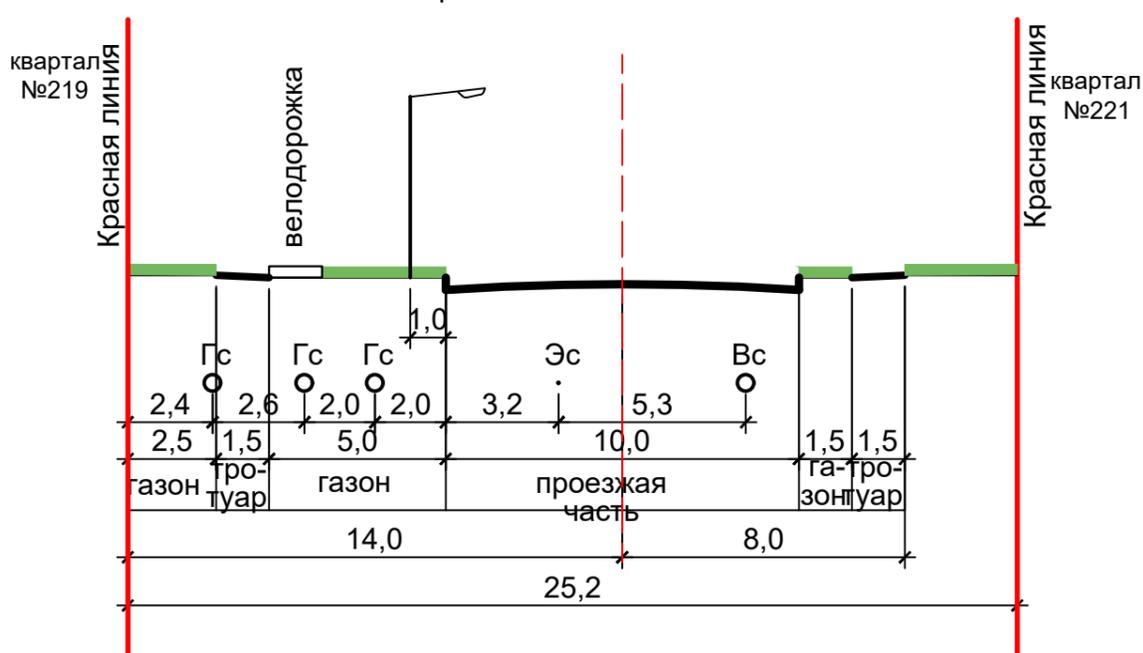


Профиль №30

Улица местного значения

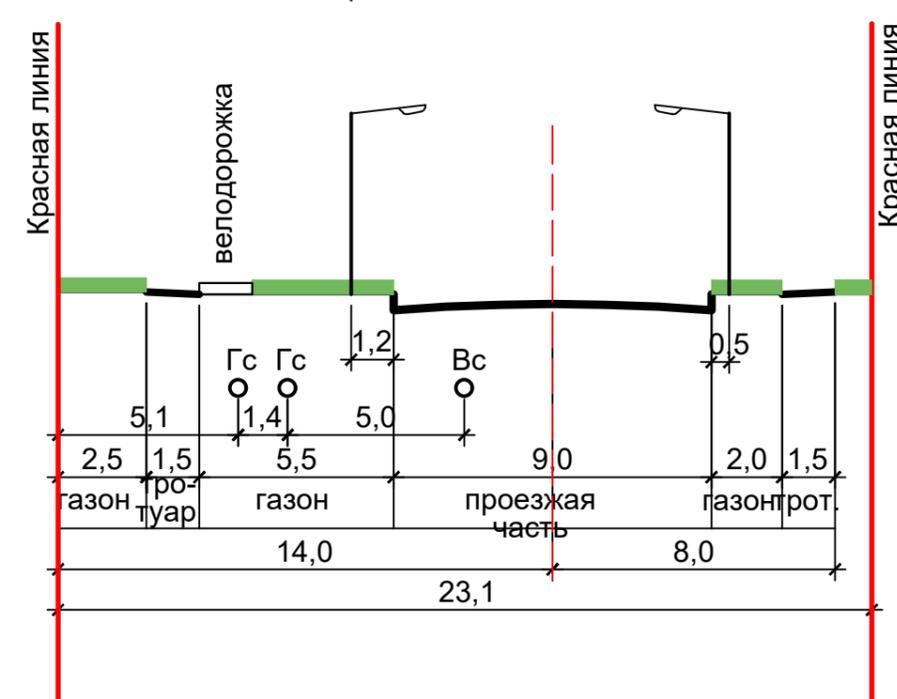


Профиль №31

Улица местного значения

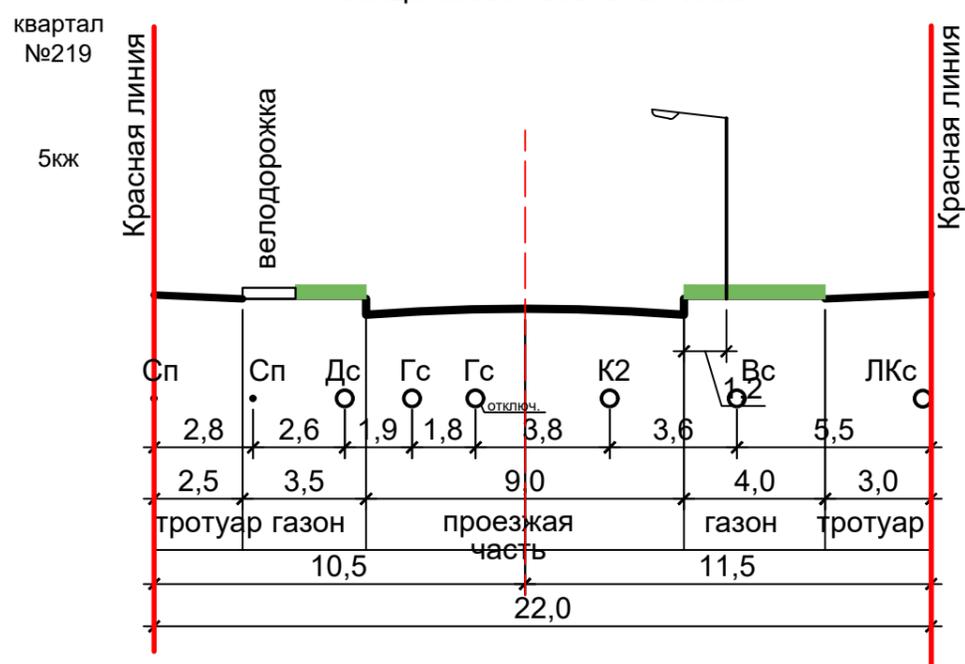

Профиль №32


Улица местного значения

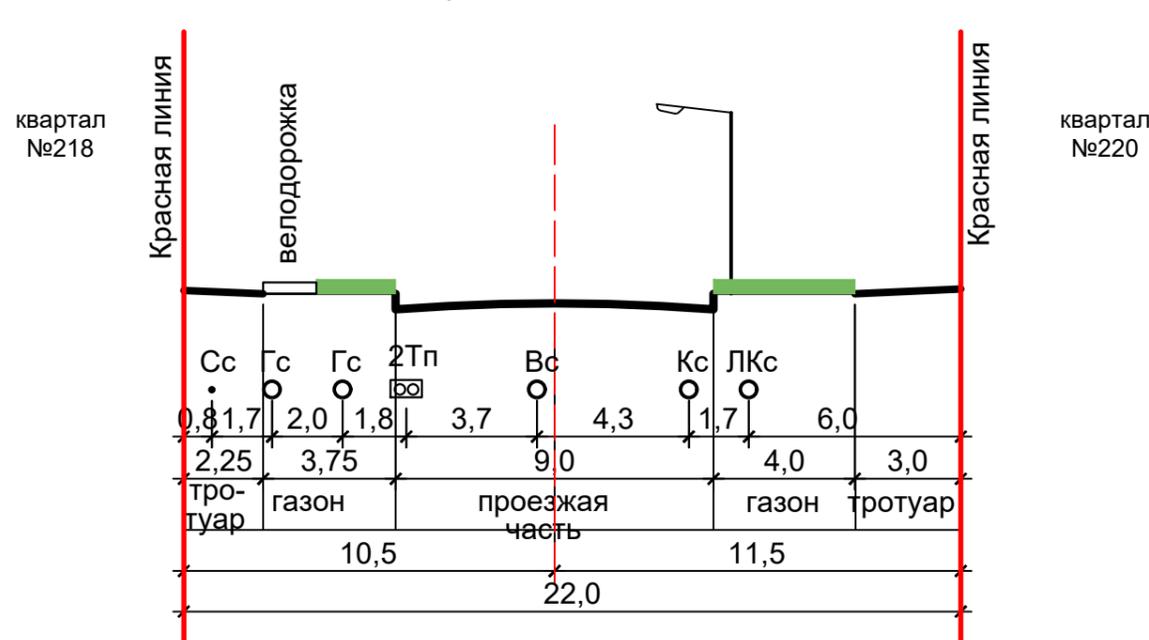


Инв.№ подл. Подпись и дата Взам.инв.№

						23-07-2021		
						Проект планировки линейного объекта Северного района в городе Череповце		
Изм.	№уч.	Лист	№док	Подпись	Дата	Стадия	Лист	Листов
Разработал	Павлов					Р	4.23	
ГИП								
Н.контроль	Грибанов					Профиль №28. Профиль №29 Профиль №30. Профиль №31. Профиль №32.		
						ООО "АБ"Формат"		


Профиль №33
Улица местного значения

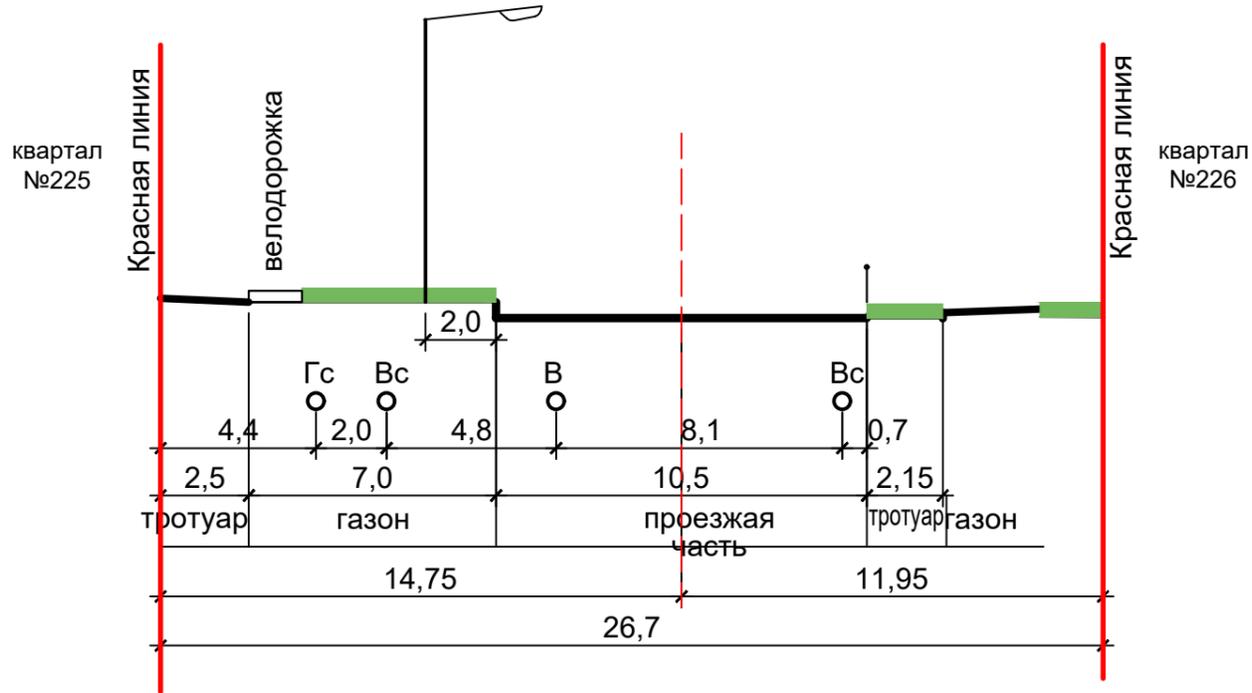


Профиль №34
Улица местного значения

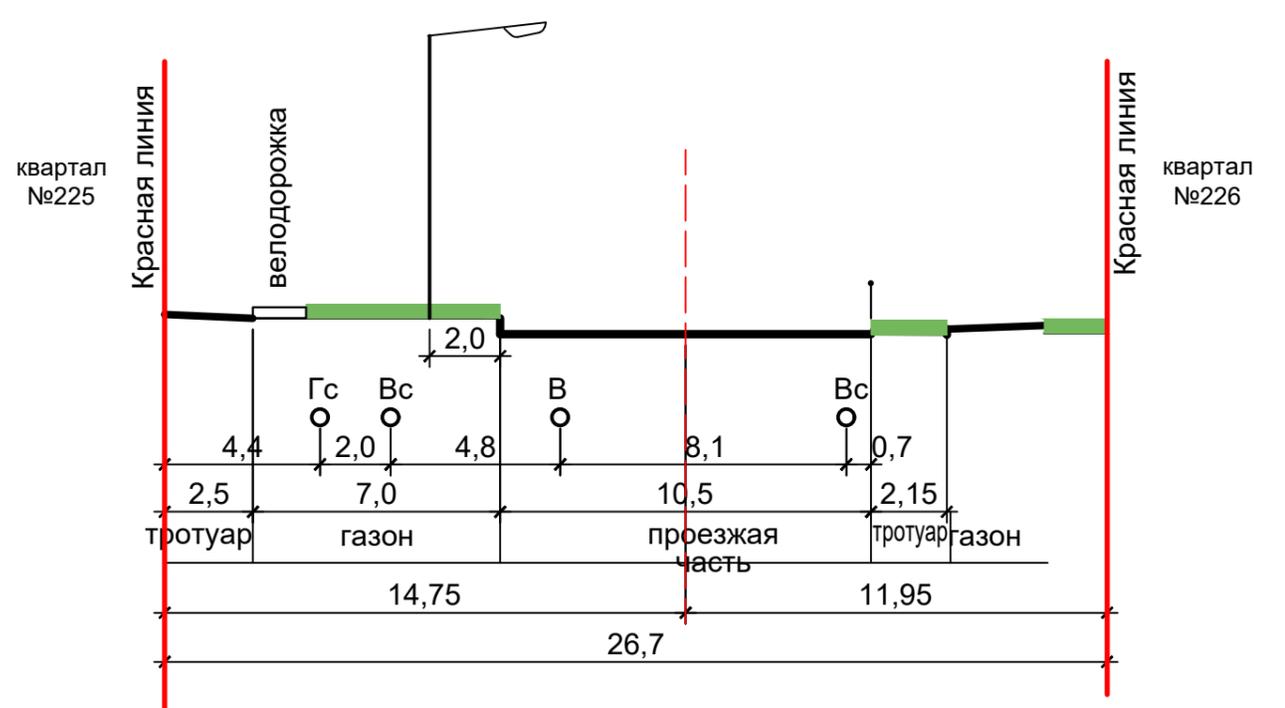

Профиль №35
Магистральная улица районного значения

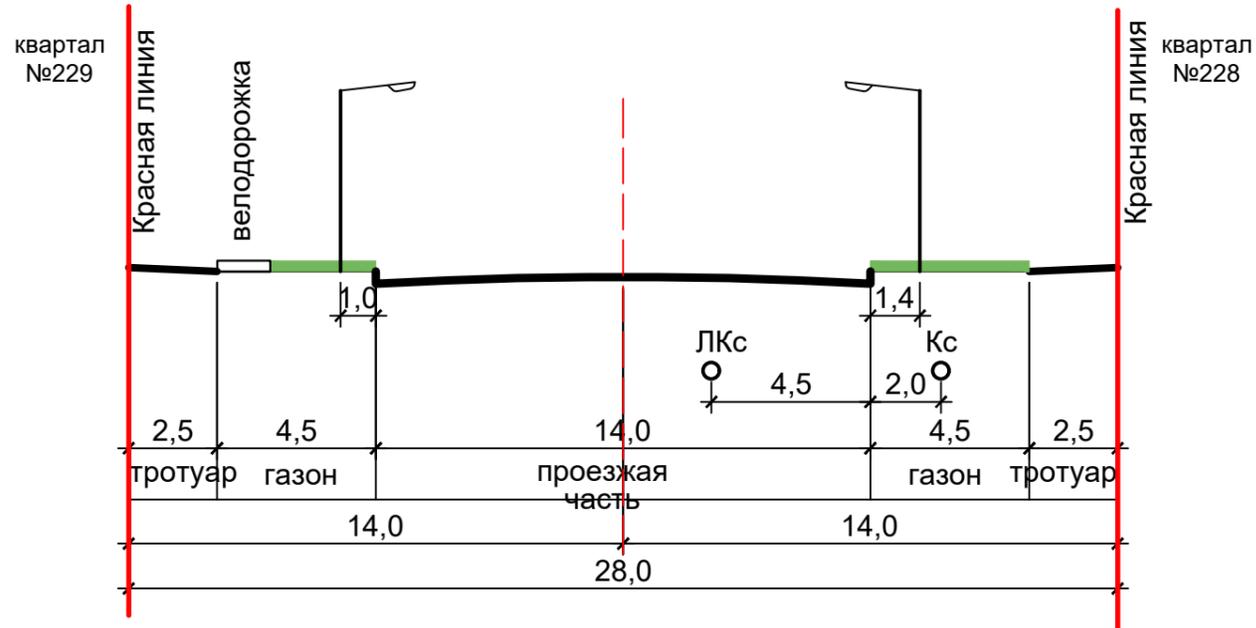

Профиль №36
Улица местного значения

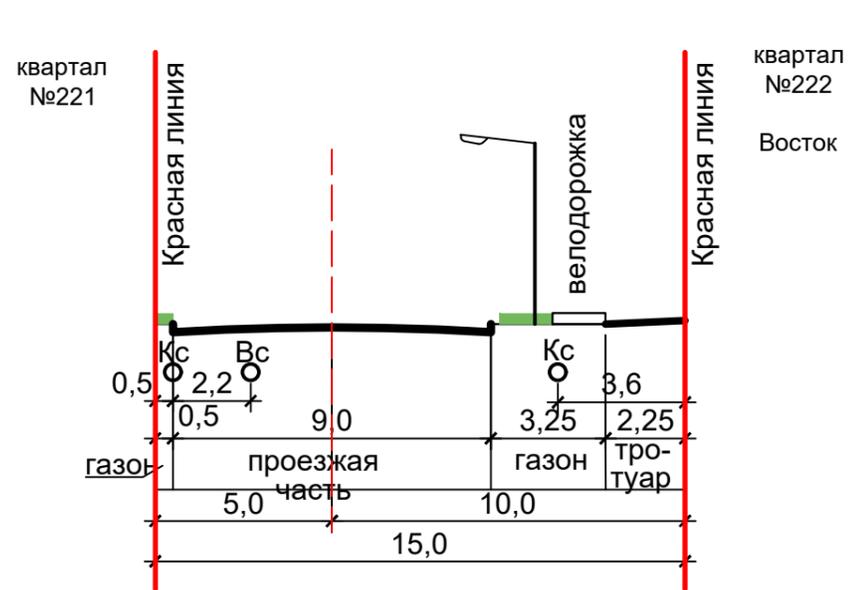


Инв.№ подл. Подпись и дата Взам.инв.№

						23-07-2021			
						Проект планировки линейного объекта Северного района в городе Череповце			
Изм.	№уч.	Лист	№док	Подпись	Дата		Стадия	Лист	Листов
							Р	4.24	
Разработал Павлов									
ГИП									
Н.контроль Грибанов									
						Профиль №33. Профиль №34 Профиль №35. Профиль №36			
						ООО "АБ"Формат"			


Профиль №37

Магистральная улица районного значения

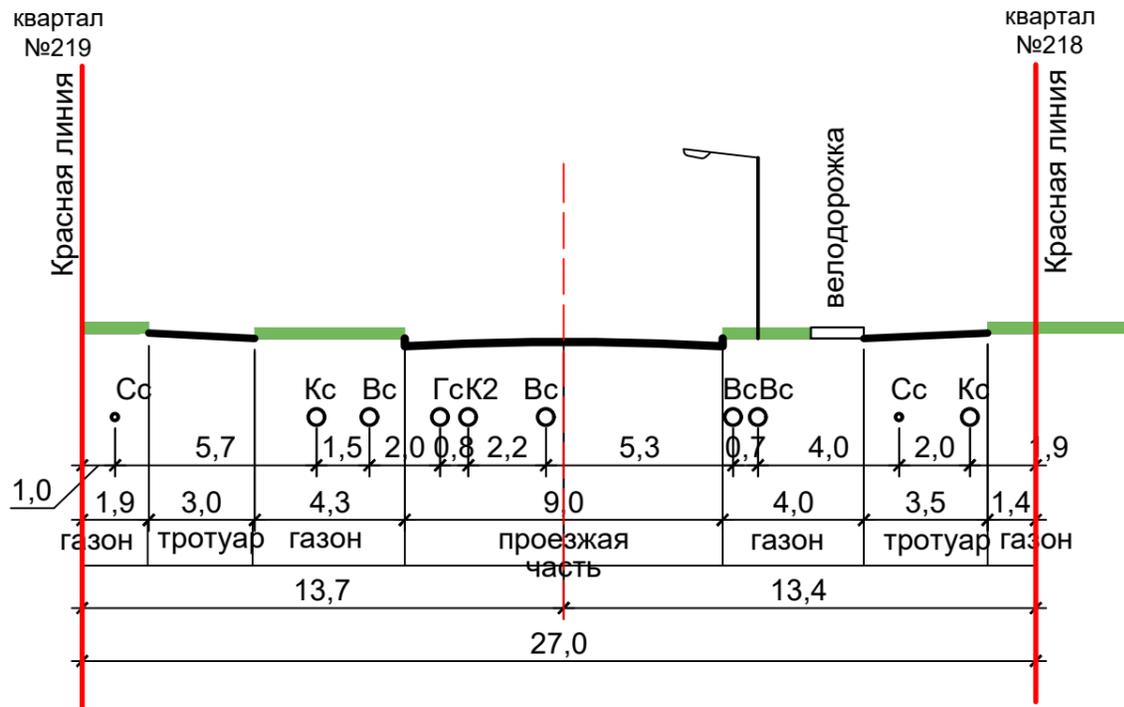


Профиль №38

Магистральная улица районного значения

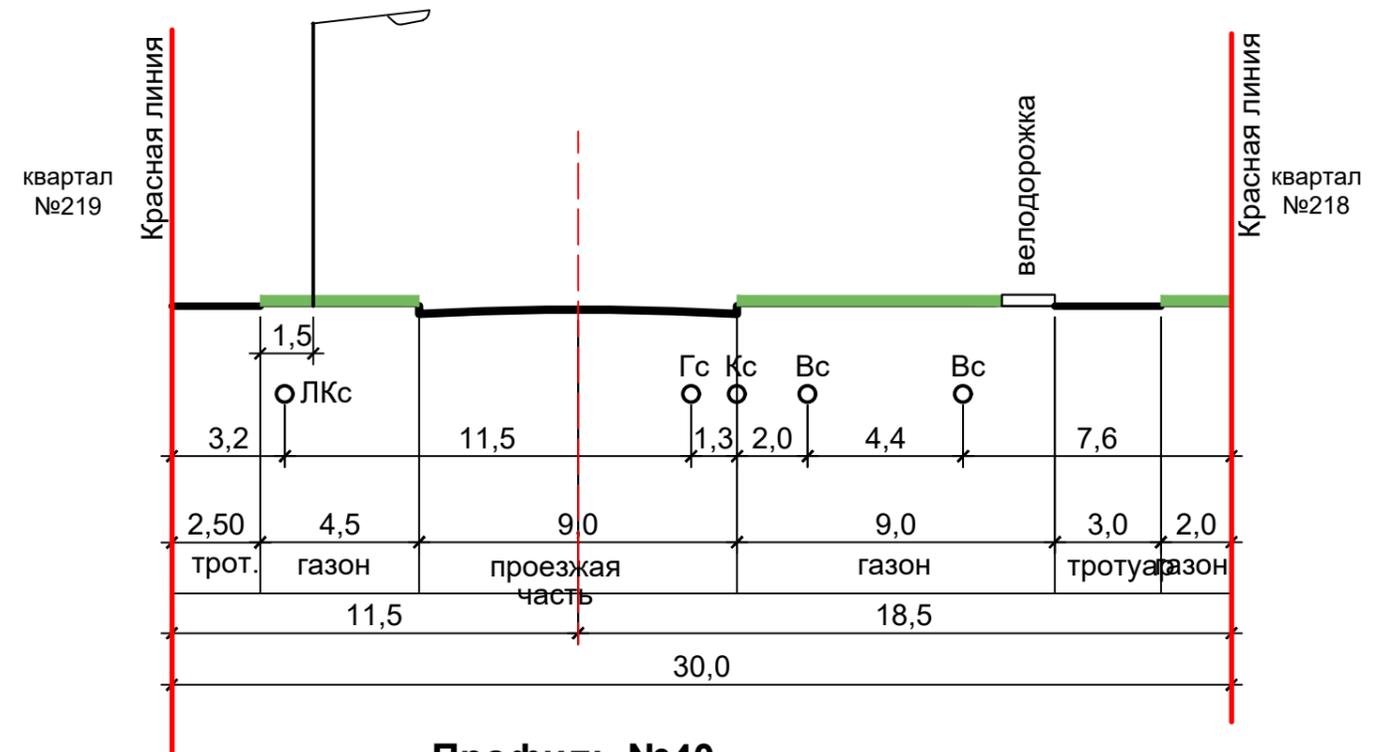


Профиль №39

Улица местного значения

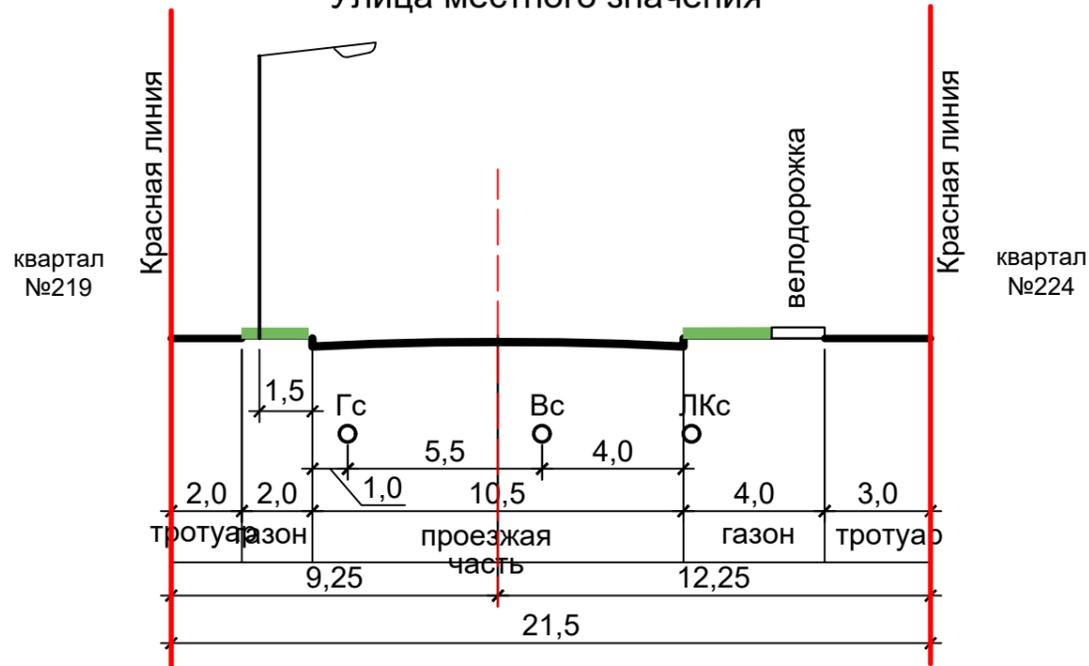

Профиль №40

Улица местного значения

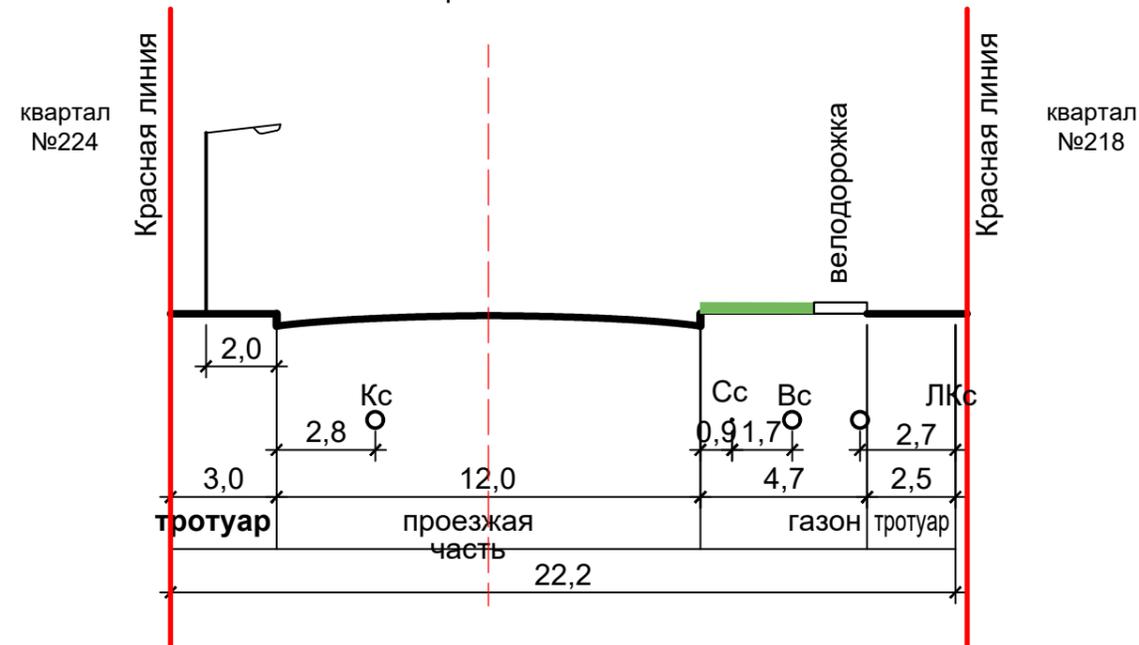


Инв.№ подл. Подпись и дата Взам.инв.№

						23-07-2021		
						Проект планировки линейного объекта Северного района в городе Череповце		
Изм.	№уч.	Лист	№док	Подпись	Дата	Стадия	Лист	Листов
Разработал	Павлов					Р	4.25	
ГИП								
Н.контроль	Грибанов					000 "АБ"Формат"		


Профиль №41

Магистральная улица районного значения

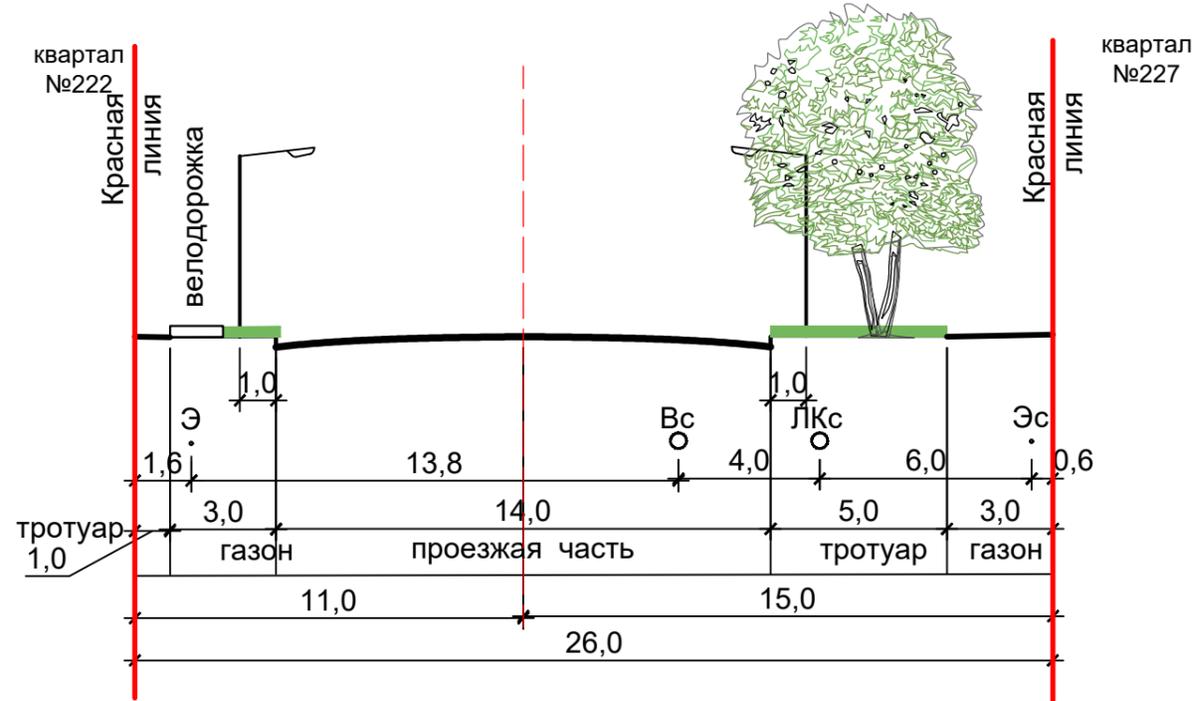


Профиль №42

Магистральная улица районного значения

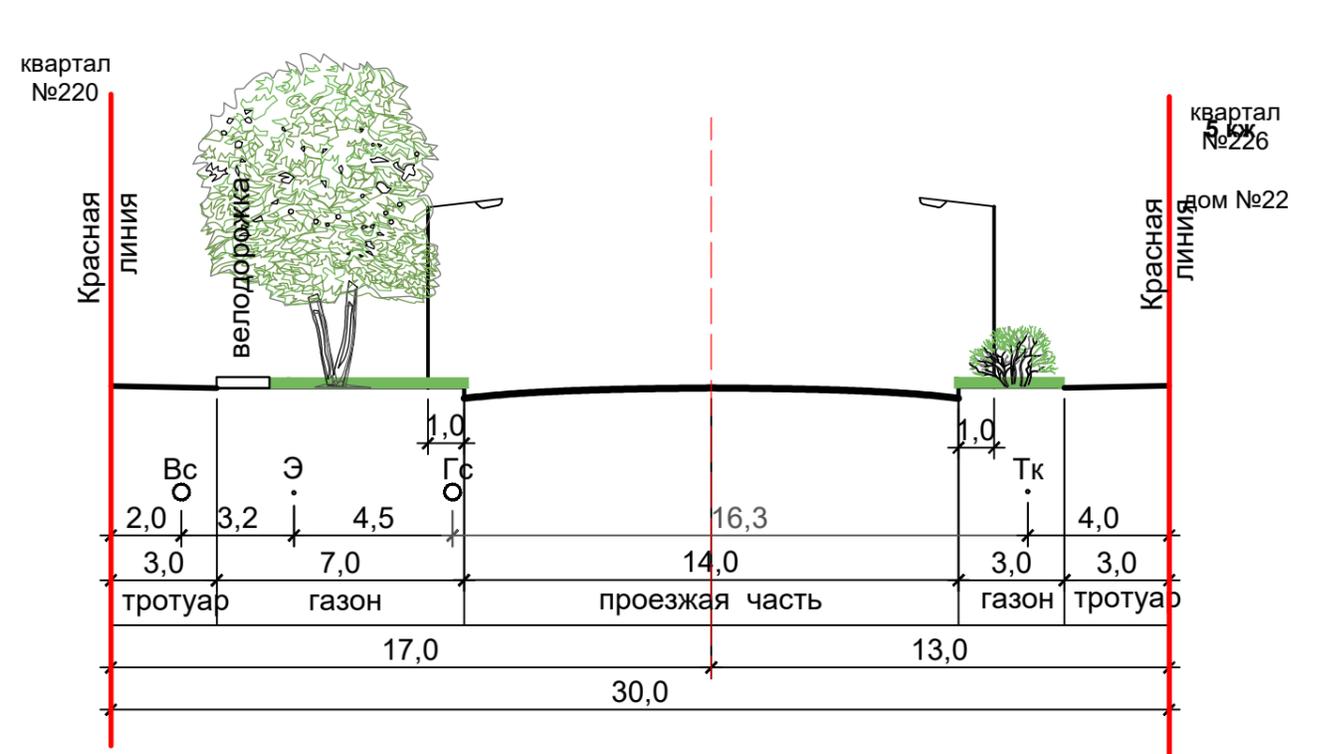


Профиль №43

Магистральная улица районного значения

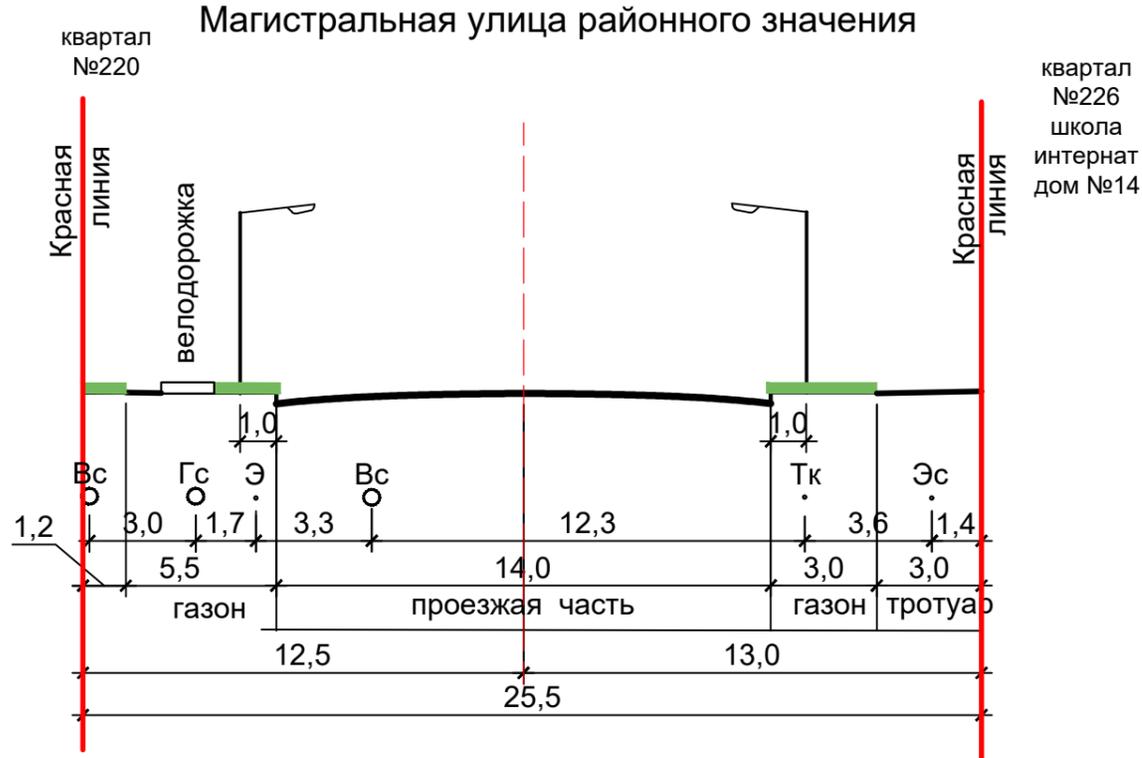

Профиль №44


Магистральная улица районного значения

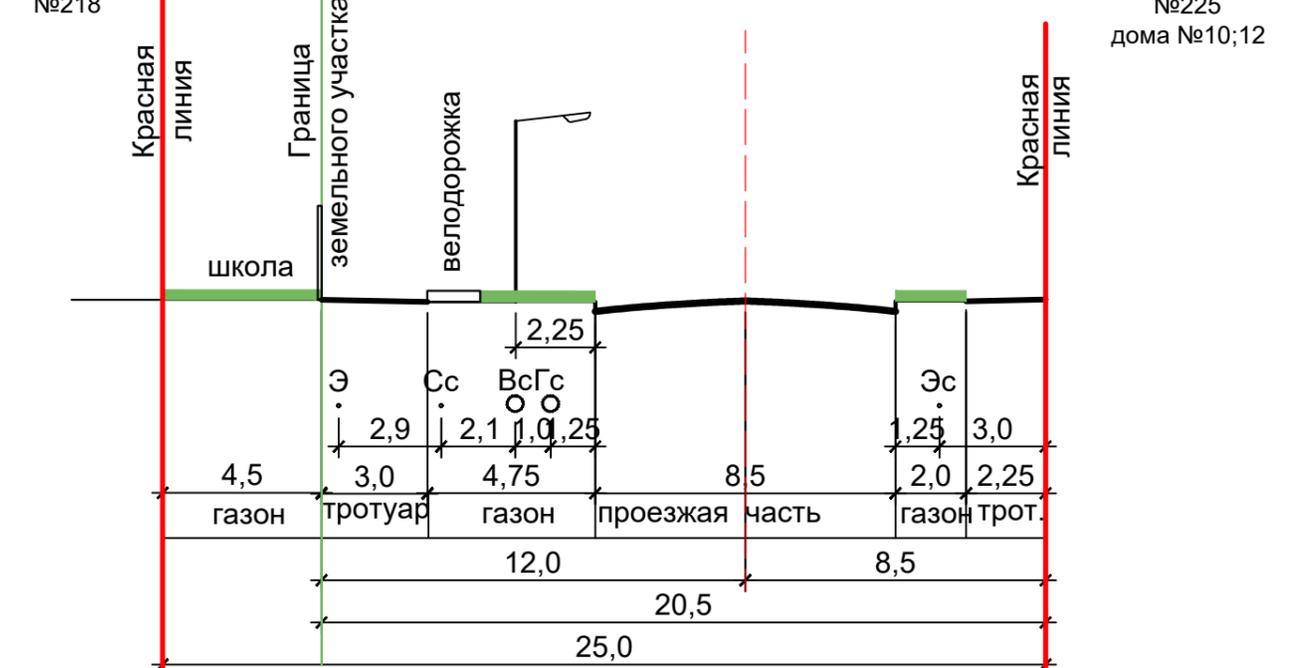


Инв.№ подл. | Подпись и дата | Взам.инв.№

						23-07-2021			
						Проект планировки линейного объекта Северного района в городе Череповце			
Изм.	№уч.	Лист	№док	Подпись	Дата		Стадия	Лист	Листов
							Р	4.26	
Разработал	Павлов								
ГИП									
Н.контроль	Грибанов								
						Профиль №41. Профиль №42 Профиль №43. Профиль №44			
						ООО "АБ"Формат"			


Профиль №45
Магистральная улица районного значения

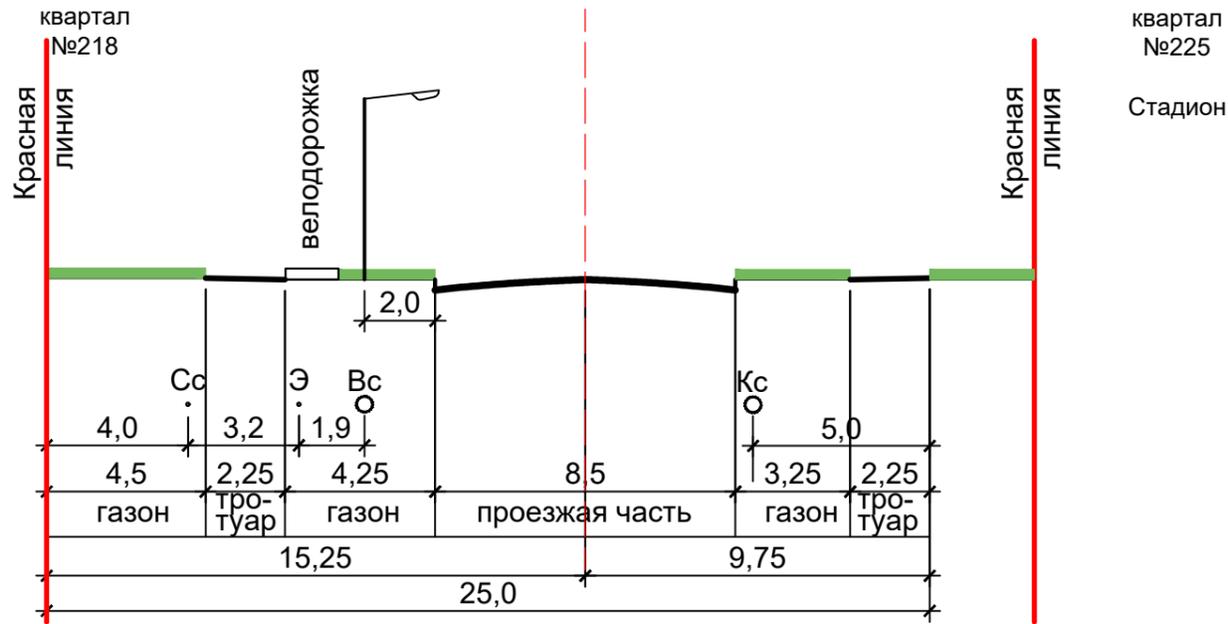


Профиль №46
Улица местного значения

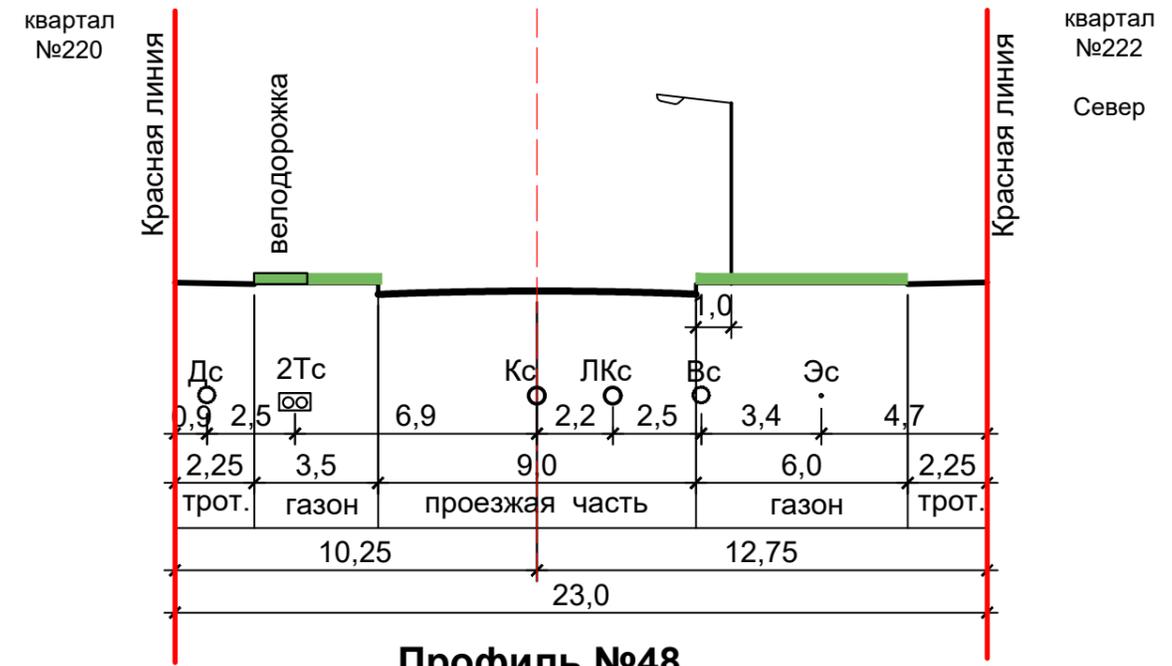

Профиль №47
Улица местного значения

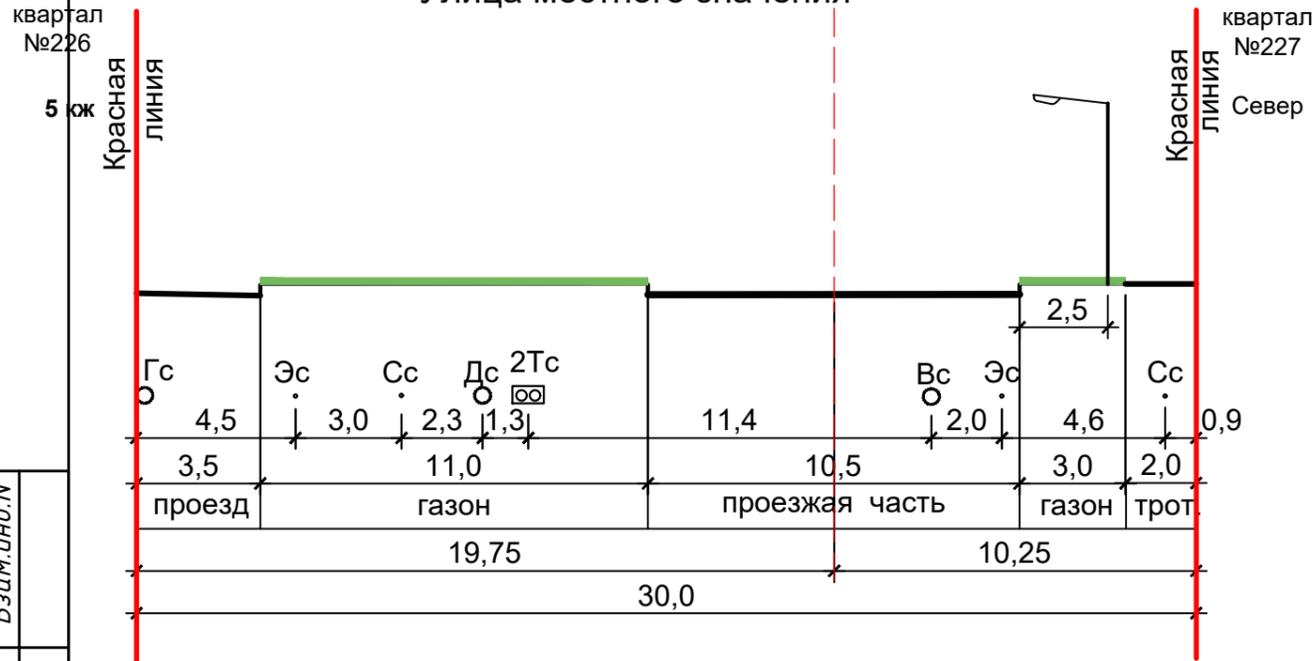


Профиль №48
Улица местного значения

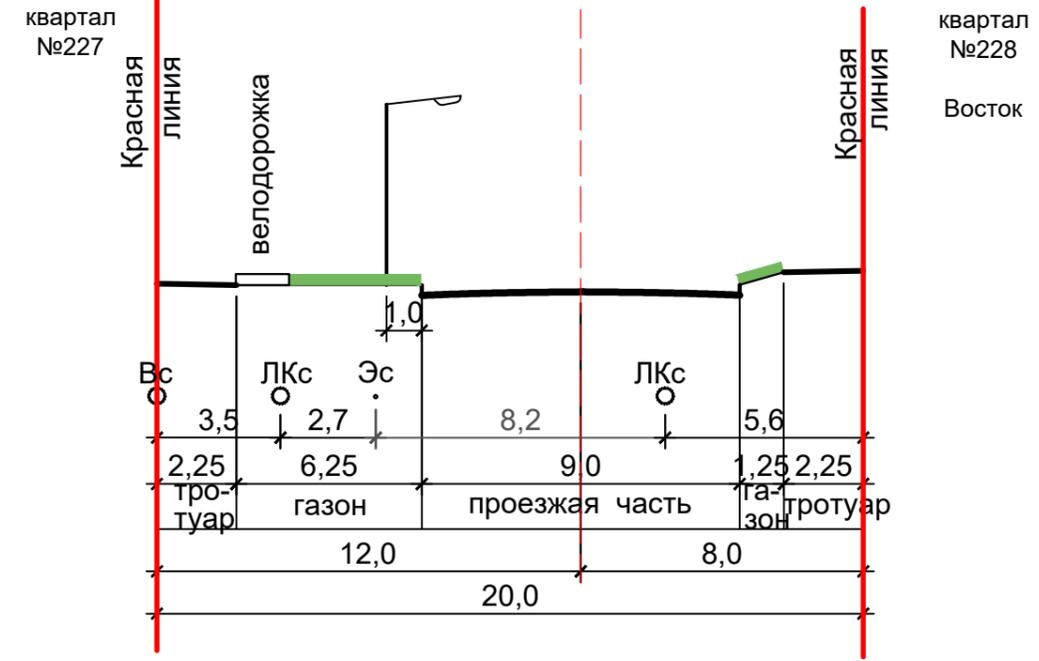


Инв.№ подл. Подпись и дата Взам.инв.№

						23-07-2021		
						Проект планировки линейного объекта Северного района в городе Череповце		
Изм.	№уч.	Лист	№док	Подпись	Дата	Стадия	Лист	Листов
Разработал	Павлов					Р	4.27	
ГИП								
Н.контроль	Грибанов					Профиль №45. Профиль №46 Профиль №47. Профиль №48		ООО "АБ"Формат"

Профиль №49 Улица местного значения

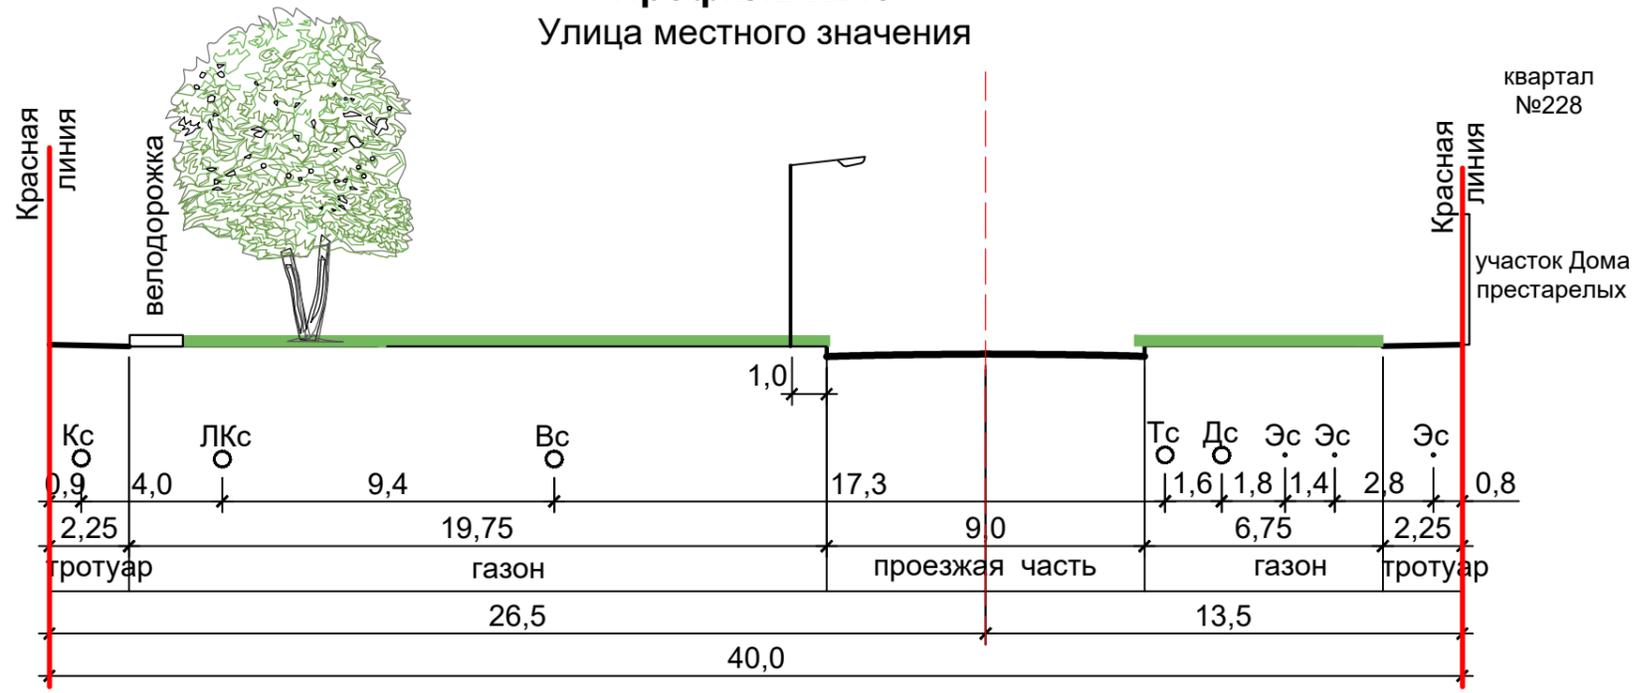


Профиль №50 Улица местного значения

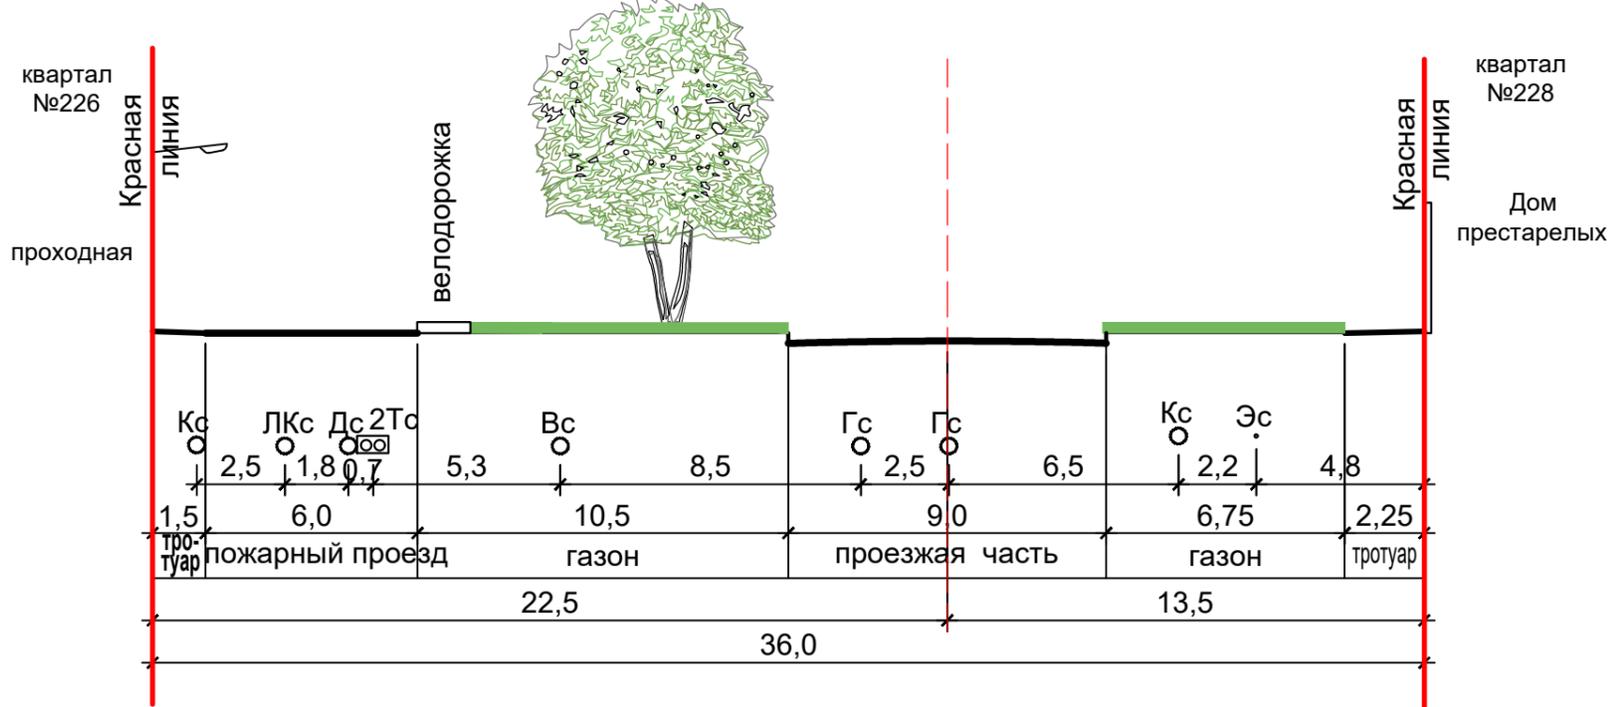


Инв.№ подл.
Подпись и дата
Взам.инв.№

						23-07-2021			
						Проект планировки линейного объекта Северного района в городе Череповце			
Изм.	№уч.	Лист	№док	Подпись	Дата		Стадия	Лист	Листов
Разработал	Павлов						Р	4.28	
ГИП									
Н.контроль	Грибанов						Профиль №49. Профиль №50.		ООО "АБ"Формат"


Профиль №51 Улица местного значения

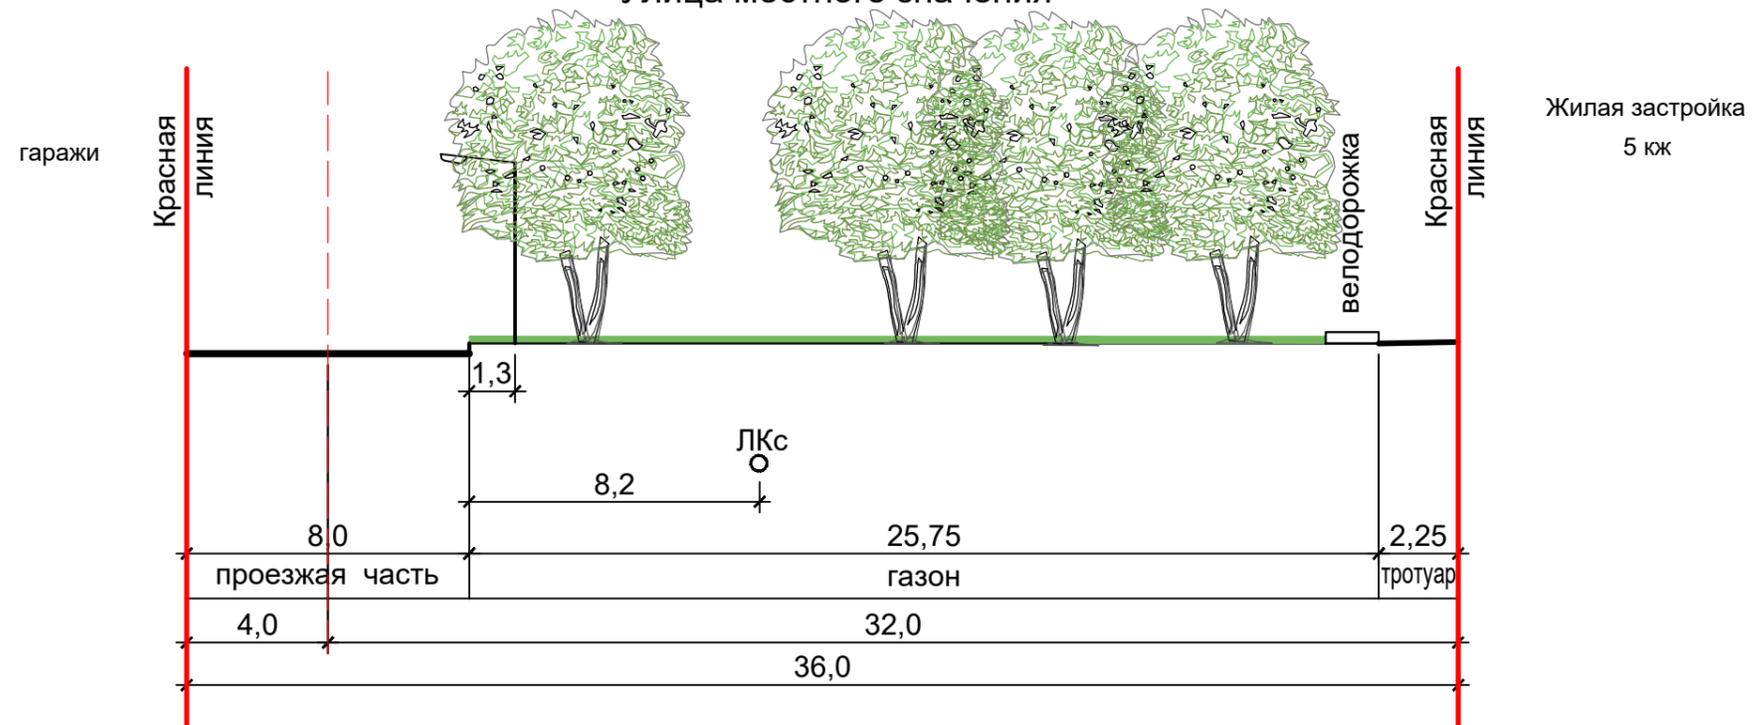


Профиль №52 Проезд

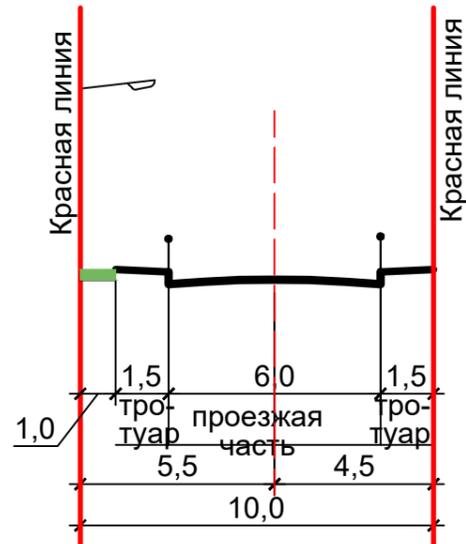


Профиль №53 Проезд

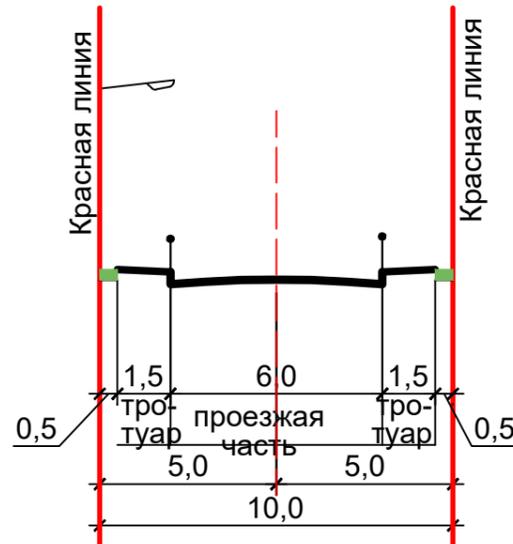

Профиль №54 Проезд

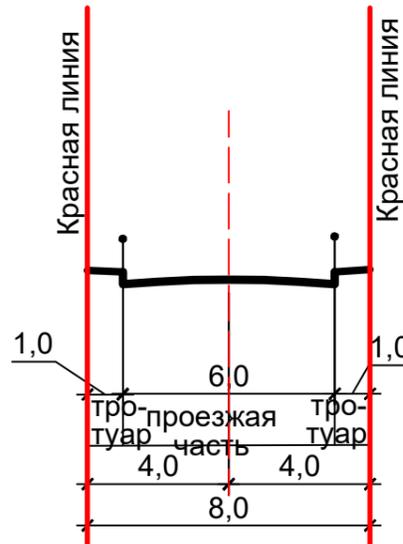

Профиль №55 Улица местного значения

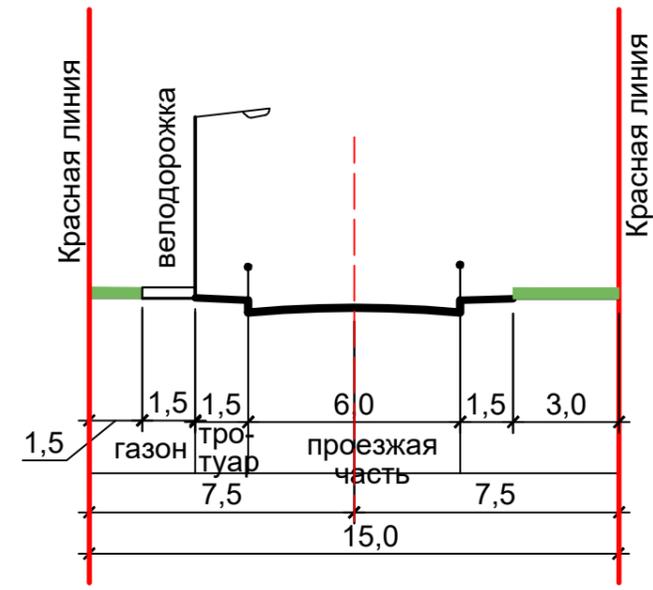


Взам.инв.Н

Подпись и дата


Инв.Н подл.

23-07-2021					
Проект планировки линейного объекта Северного района в городе Череповце					
Изм.	№уч.	Лист	№док	Подпись	Дата
Разработал	Павлов				
ГИП					
Н.контроль	Грибанов				
				Стадия	Лист
				Р	4.29
				000 "АБ"Формат"	


Профиль №56
Улица местного значения

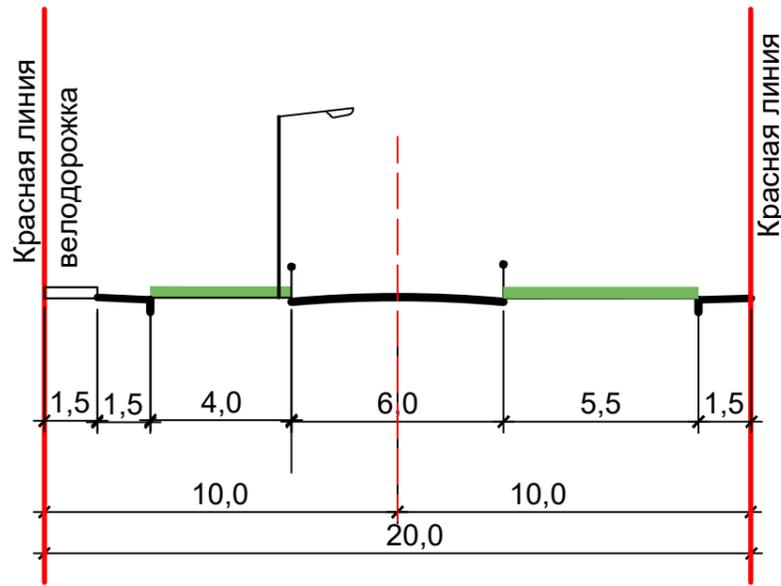


Профиль №57
Проезд

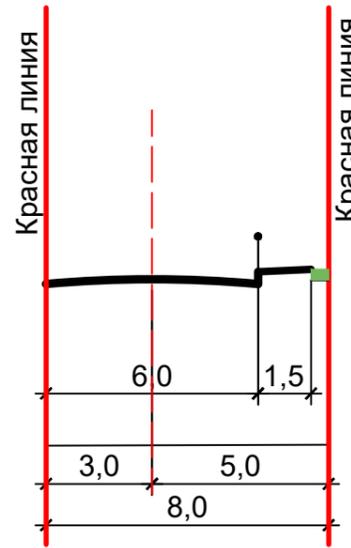


Профиль №58
Улица местного значения

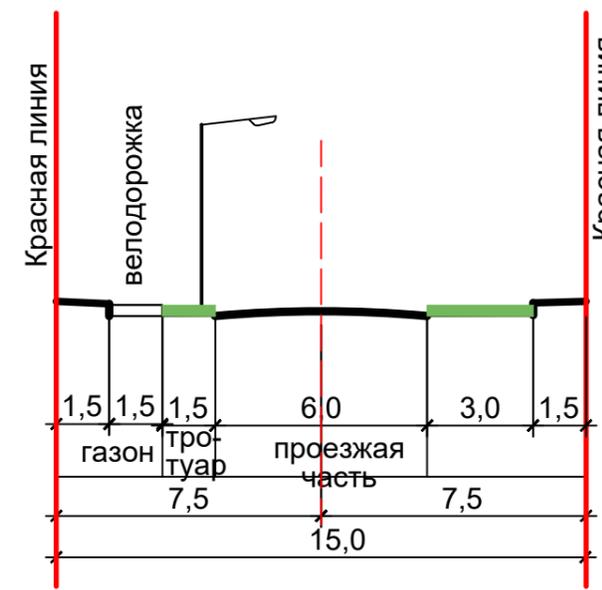


Профиль №59
Проезд

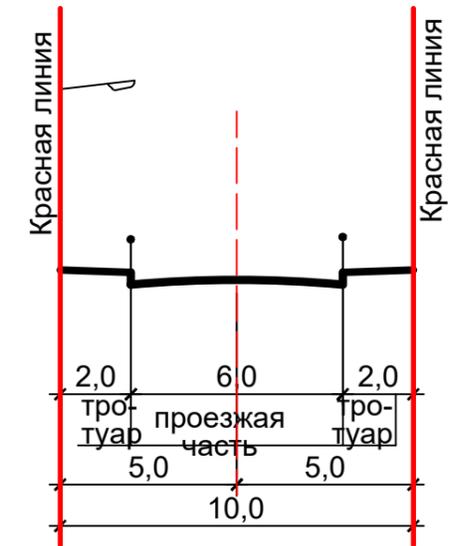


Профиль №60
Проезд

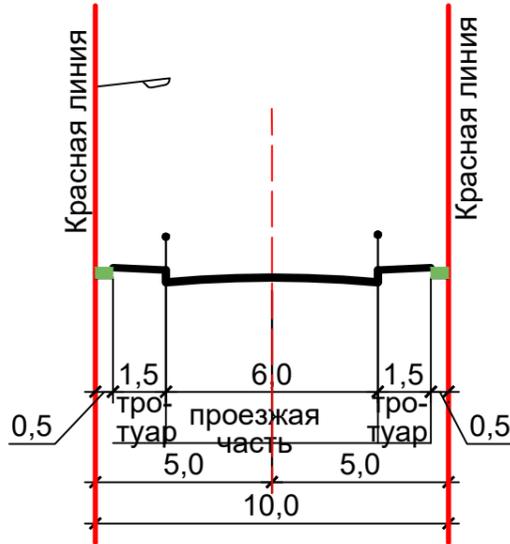


Профиль №61
Проезд

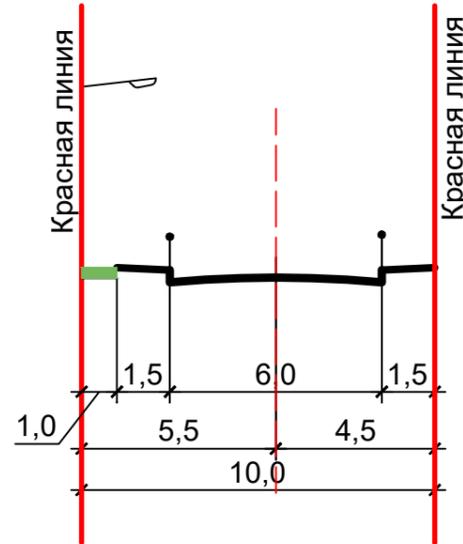

Профиль №62
Проезд

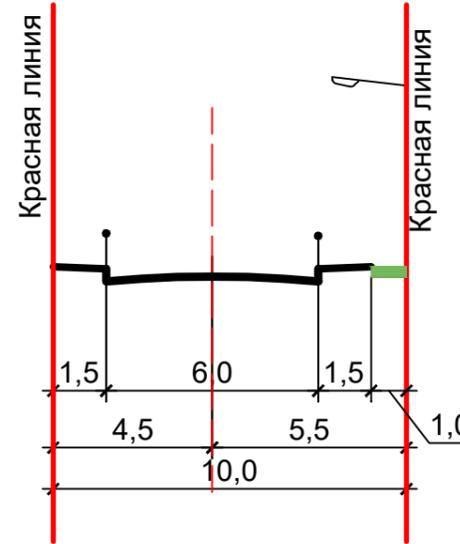


Профиль №63
Улица местного значения

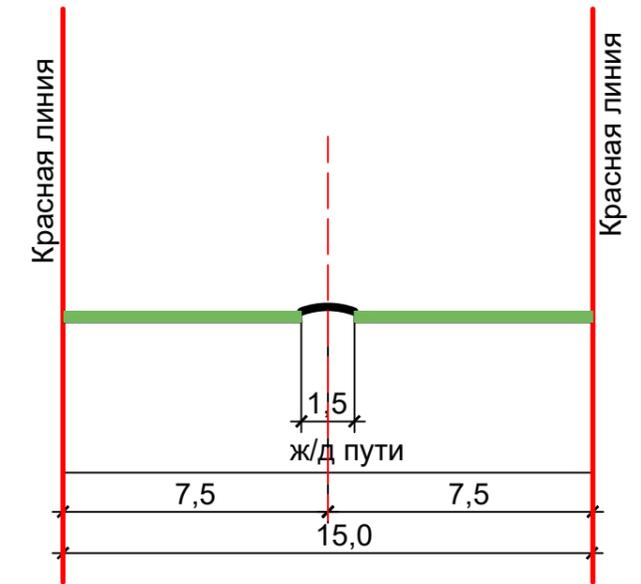


Инв.№ подл. Подпись и дата Взам.инв.№

						23-07-2021			
						Проект планировки линейного объекта Северного района в городе Череповце			
Изм.	№уч.	Лист	№док	Подпись	Дата		Стадия	Лист	Листов
							Р	4.30	
Разработал Павлов									
ГИП									
Н.контроль Грибанов						Профиль №56. Профиль №57. Профиль №58. Профиль №59. Профиль №60. Профиль №61 Профиль №62. Профиль №63			
						ООО "АБ"Формат"			


Профиль №64
Улица местного значения

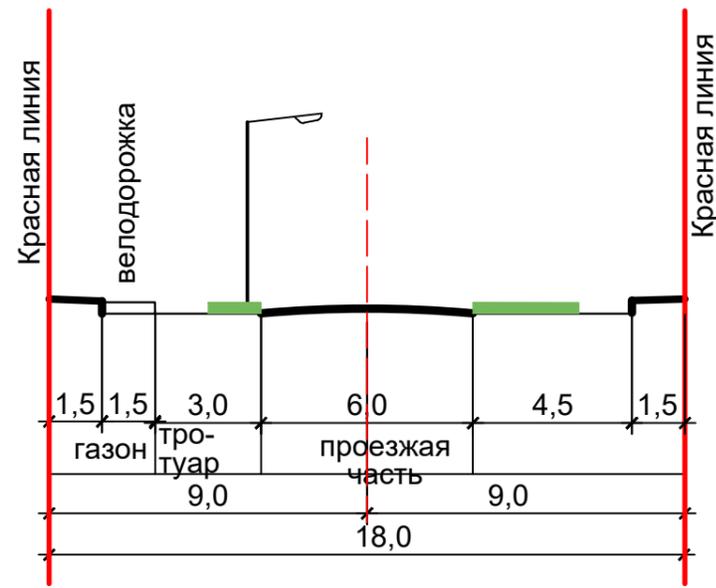


Профиль №65
Улица местного значения

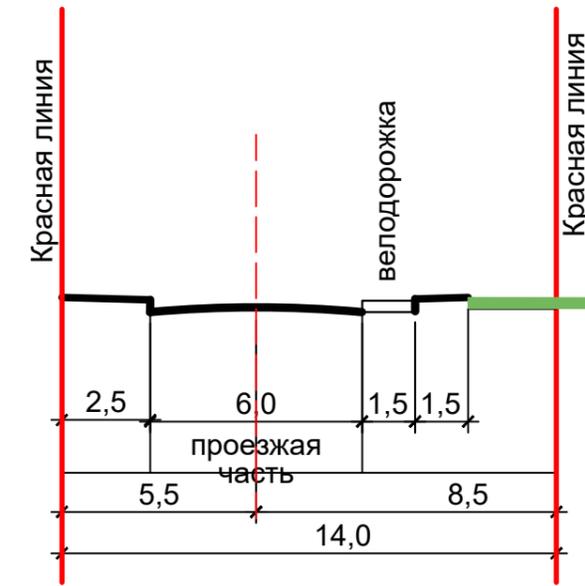

Профиль №66
Проезд

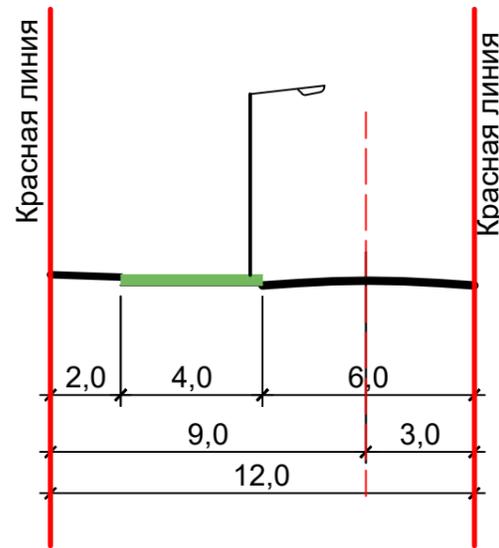

Профиль №67
Проезд

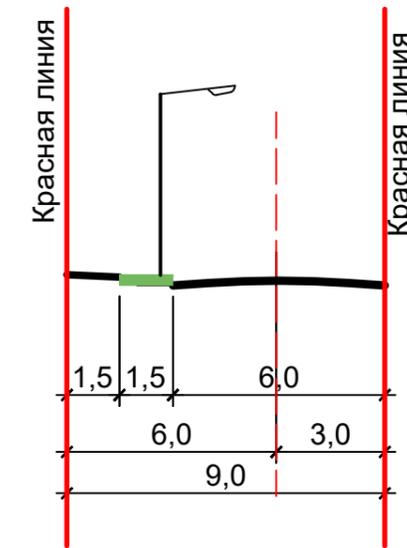

Инв.№ подл. Подпись и дата Взам.инв.№

						23-07-2021		
						Проект планировки линейного объекта Северного района в городе Череповце		
Изм.	№уч.	Лист	№док	Подпись	Дата	Стадия	Лист	Листов
Разработал	Павлов					Р	4.31	
ГИП								
Н.контроль	Грибанов					Профиль №64. Профиль №65 Профиль №66 Профиль №67		ООО "АБ"Формат"