


Изд. № 001
 Подп. и дата
 Взам. инв. №
 Ссылка на объект

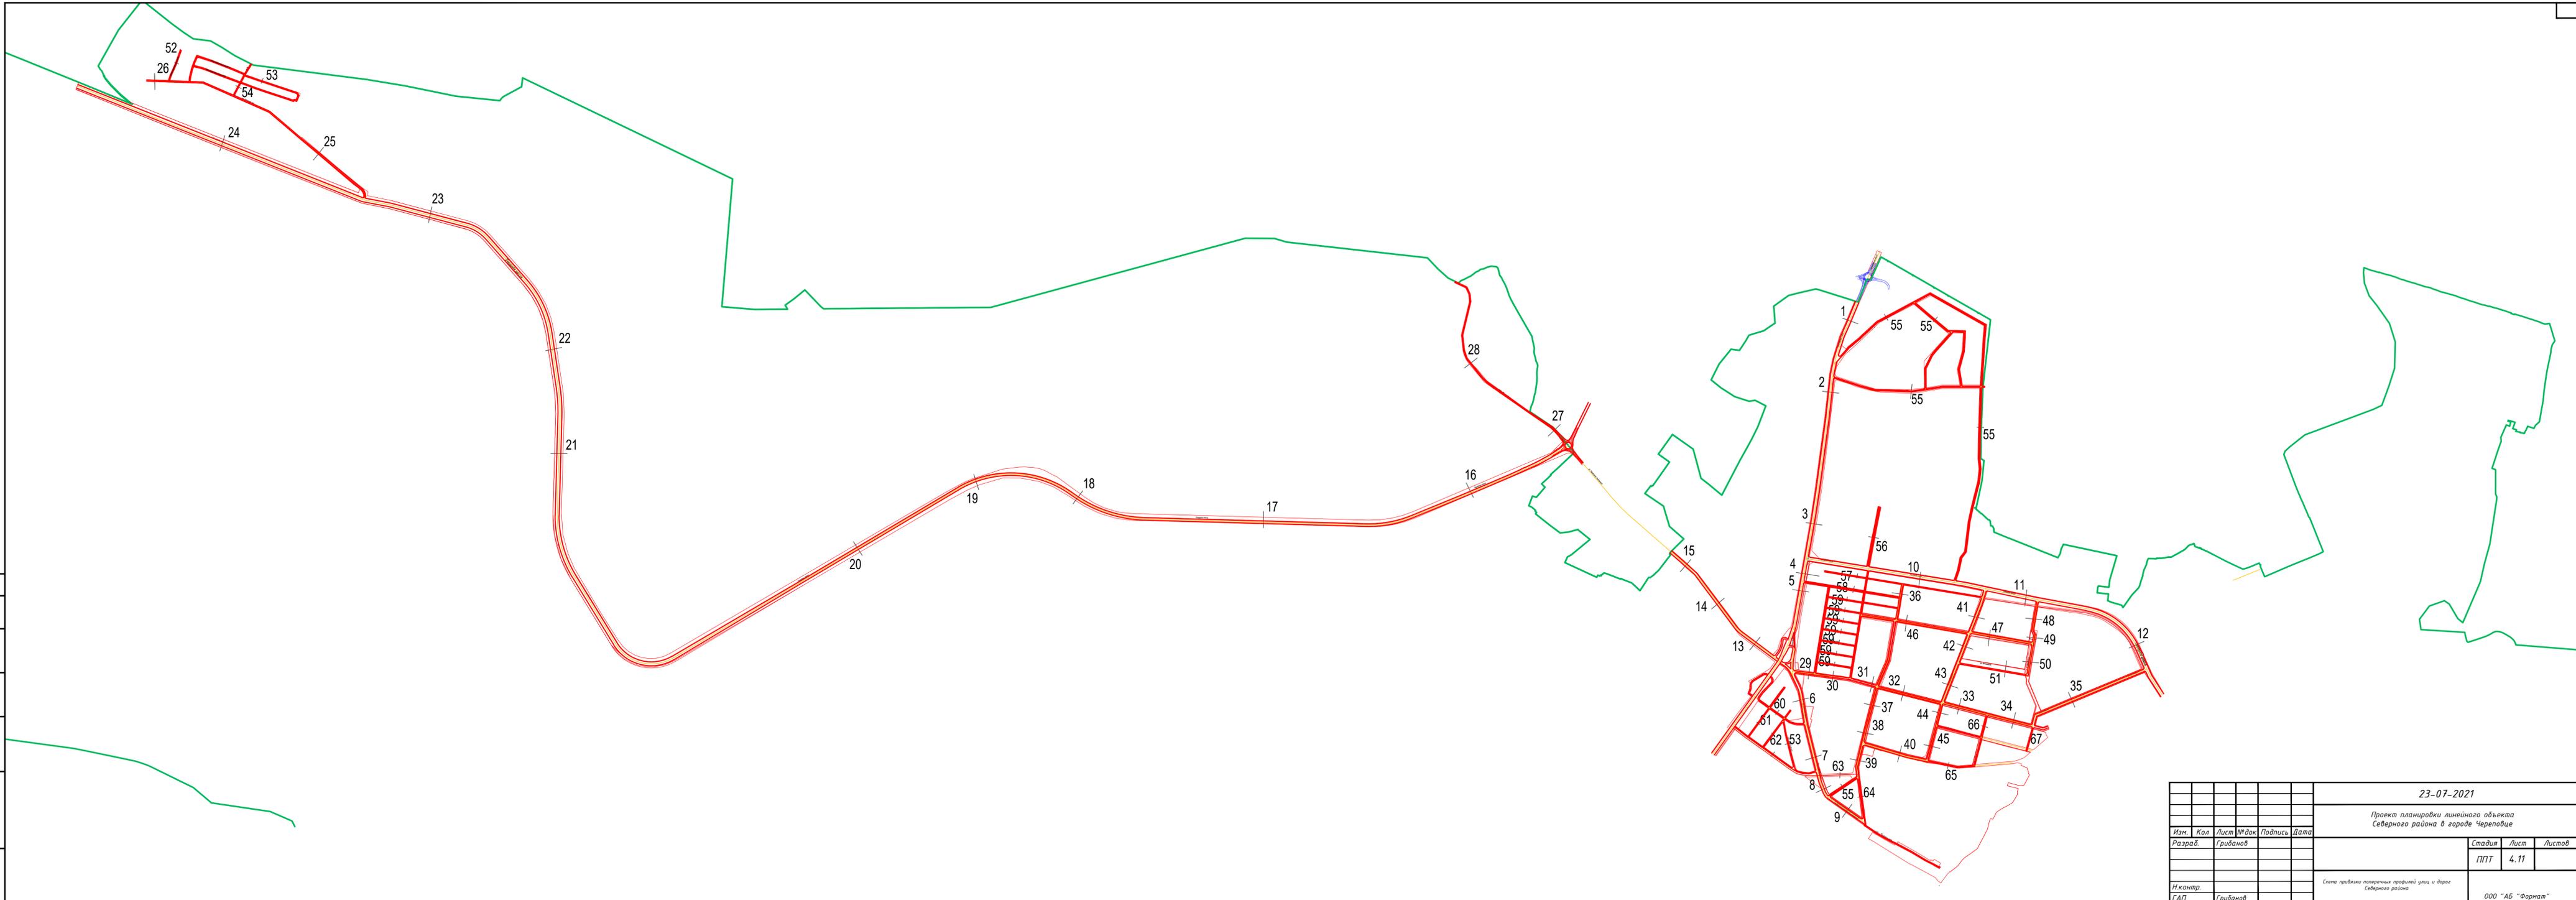

					23-07-2021			
					Проект планировки линейного объекта Северного района в городе Череповце			
Изм.	Кол.	Лист	№ док.	Подпись	Дата	Стадия	Лист	Листов
Разраб.		Грибанов				ППТ	4, 11	
					Смета приближи поперечных профилей улиц и дорог Северного района			
Исполн.					ООО "АБ "Формат"			
ГАП	Грибанов				Формат А3x4			