

ОПИСАНИЕ МЕСТОПОЛОЖЕНИЯ ГРАНИЦ

Публичный сервитут в целях реконструкции участков тепловых сетей, расположенных в г.Череповце "Участок магистральной тепловой сети от ТК-1/Краснодонцев до ТК-1Б/Краснодонцев, от ТК-7/Краснодонцев до ТК-9/Краснодонцев. Инв.30853, 30826, 30815, 30192, 30189. Заягорбский район, номер регистрации № 35-35-21/089/2013-422"

(наименование объекта, местоположение границ которого описано (далее - объект))

Раздел 1

Сведения об объекте		
№ п/п	Характеристики объекта	Описание характеристик
1	2	3
1	Местоположение объекта	Вологодская область, город Череповец
2	Площадь объекта +/- величина погрешности определения площади (Р+/- Дельта Р)	755 кв.м ± 11 кв.м
3	Иные характеристики объекта	Публичный сервитут в целях реконструкции участков тепловых сетей, расположенных в г.Череповце "Участок магистральной тепловой сети от ТК-1/Краснодонцев до ТК-1Б/Краснодонцев, от ТК-7/Краснодонцев до ТК-9/Краснодонцев. Инв.30853, 30826, 30815, 30192, 30189. Заягорбский район, номер регистрации № 35-35-21/089/2013-422". Публичный сервитут установлен для обеспечения доступа к земельному участку с кадастровым номером 35:21:0203004:20

Раздел 2


Сведения о местоположении границ объекта					
1. Система координат <u>МСК-35, зона 2</u>					
2. Сведения о характерных точках границ объекта					
Обозначение характерных точек границ	Координаты, м		Метод определения координат характерной точки	Средняя квадратическая погрешность положения характерной точки (M_t), м	Описание обозначения точки на местности (при наличии)
	X	Y			
1	2	3	4	5	6
Зона1(1)	-	-	-	-	-
1	342332.76	2216760.62	Геодезический метод	0.20	-
2	342334.05	2216756.35	Геодезический метод	0.20	-
3	342335.93	2216750.56	Геодезический метод	0.20	-
4	342348.95	2216754.90	Геодезический метод	0.20	-
5	342352.49	2216744.39	Геодезический метод	0.20	-
6	342352.98	2216742.91	Геодезический метод	0.20	-
7	342365.77	2216746.72	Геодезический метод	0.20	-
8	342355.72	2216778.55	Геодезический метод	0.20	-
9	342347.42	2216776.46	Геодезический метод	0.20	-
10	342347.76	2216775.13	Геодезический метод	0.20	-
11	342337.85	2216772.40	Геодезический метод	0.20	-
12	342340.23	2216763.32	Геодезический метод	0.20	-
13	342339.31	2216762.60	Геодезический метод	0.20	-
1	342332.76	2216760.62	Геодезический метод	0.20	-
Зона1(2)	-	-	-	-	-
14	342327.30	2216754.16	Геодезический метод	0.20	-
15	342329.79	2216746.30	Геодезический метод	0.20	-
16	342331.38	2216737.89	Геодезический метод	0.20	-
5	342352.49	2216744.39	Геодезический метод	0.20	-
6	342352.98	2216742.91	Геодезический метод	0.20	-
17	342330.24	2216736.14	Геодезический метод	0.20	-
18	342323.97	2216758.54	Геодезический метод	0.20	-
19	342325.74	2216758.51	Геодезический метод	0.20	-
1	342332.76	2216760.62	Геодезический метод	0.20	-
2	342334.05	2216756.35	Геодезический метод	0.20	-
14	342327.30	2216754.16	Геодезический метод	0.20	-
3. Сведения о характерных точках части (частей) границы объекта					
Обозначение характерных точек части границы	Координаты, м		Метод определения координат характерной точки	Средняя квадратическая погрешность положения характерной точки (M_t), м	Описание обозначения точки на местности (при наличии)
	X	Y			
1	2	3	4	5	6
-	-	-	-	-	-

Раздел 3

Сведения о местоположении измененных (уточненных) границ объекта					
1. Система координат =					
2. Сведения о характерных точках границ объекта					

Схема расположения границ публичного сервитута

в целях реконструкции участков тепловых сетей, расположенных в г. Череповце "Участок магистральной тепловой сети от ТК-1/Краснодонцев до ТК-1Б/Краснодонцев, от ТК-7/Краснодонцев до ТК-9/Краснодонцев. Инв.30853, 30826, 30815, 30192, 30189. Заягорбский район, номер регистрации № 35-35-21/089/2013-422"

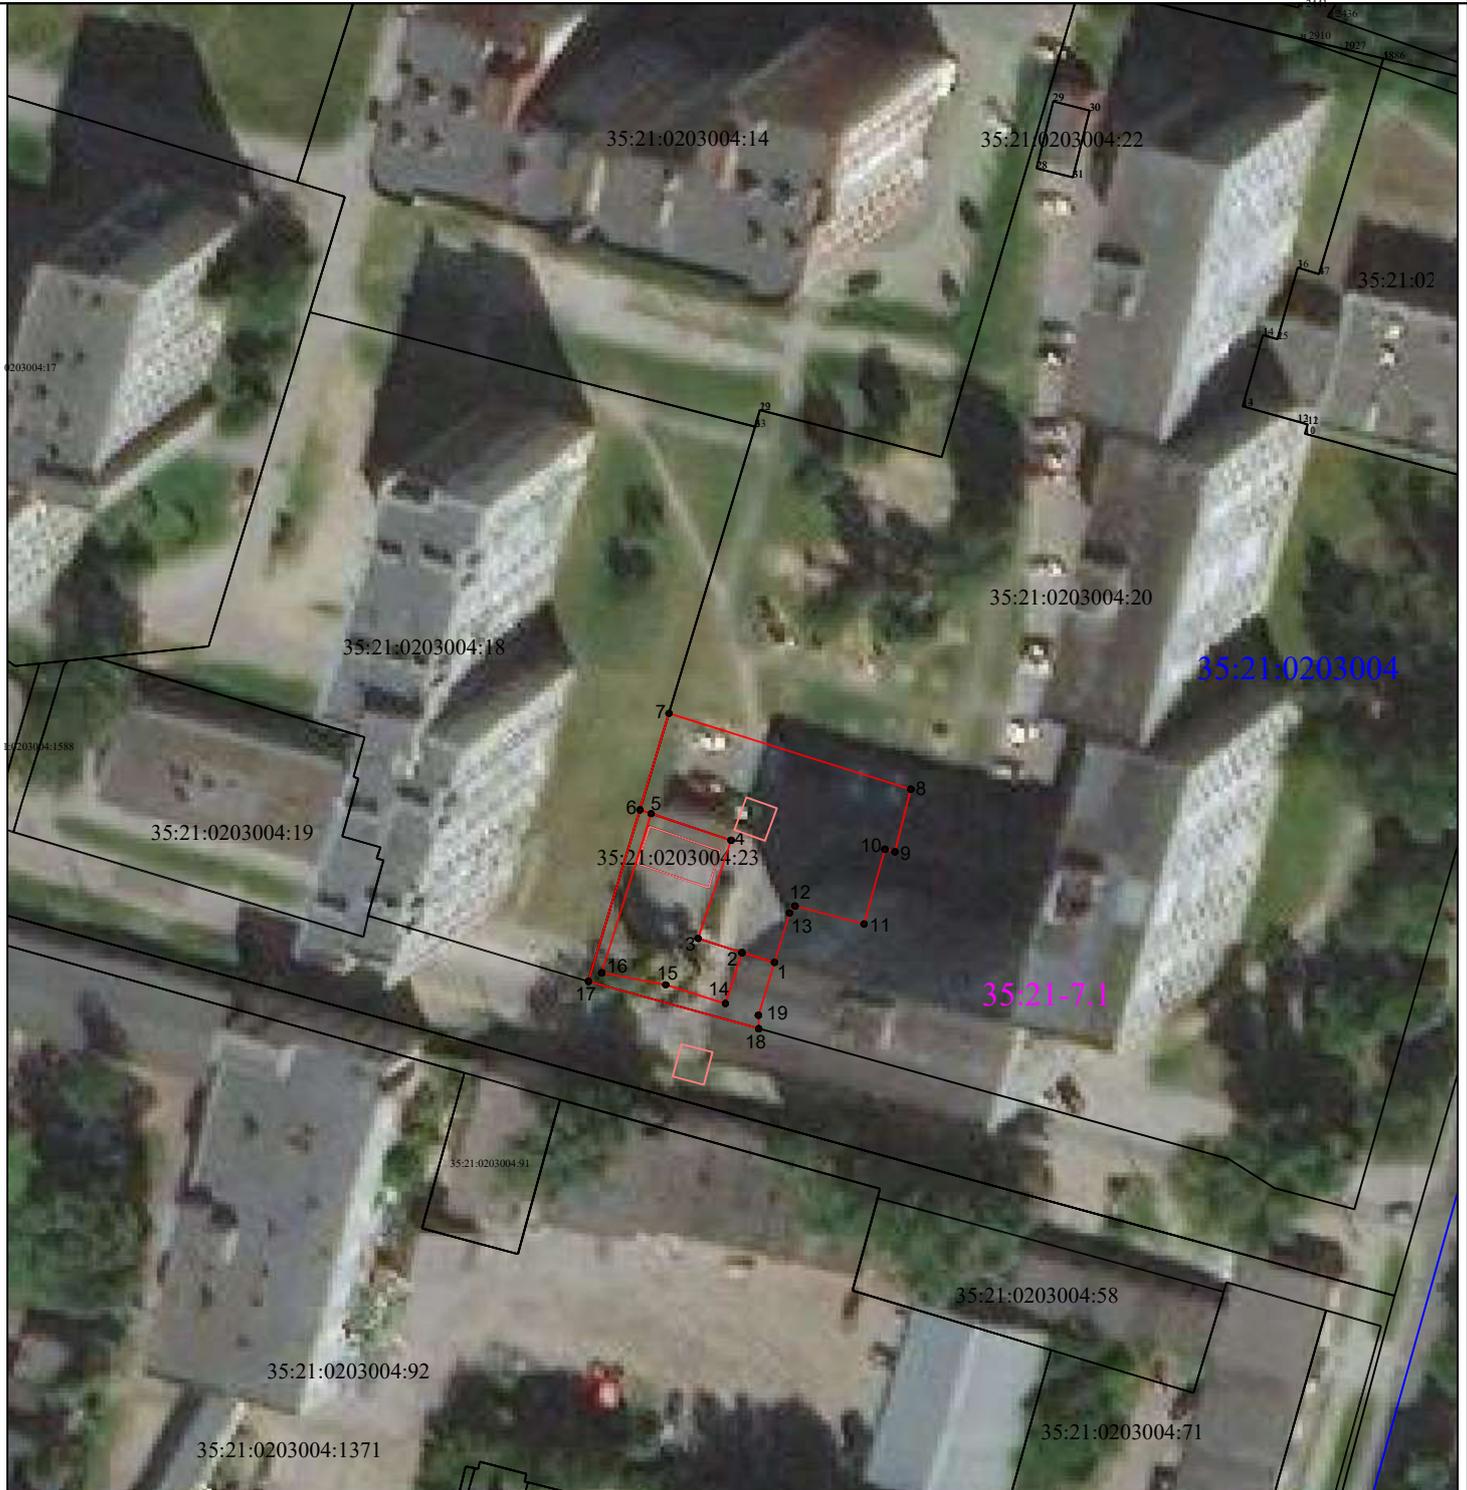

Условные обозначения:

 - проектные границы публичного сервитута

 - существующая часть границы, имеющиеся в ГКН сведения о которой достаточны для определения ее местоположения

 - граница кадастрового квартала

 - ОКС, сооружения, данные ЕГРН

● - характерная точка границы сведения о которой позволяют однозначно определить ее положение на местности

Масштаб 1:1000

35:21:0203004- кадастровый квартал

35:21:0203004:104- кадастровый номер земельного участка

35:21-7.18 - реестровый номер зоны, данные ЕГРН