



Сведения из ГИС г. Череповца. *торгового объекта для торговли иваками*
 Схema земельного участка: ул. Рыбинская, 64. *по адресу: г. Череповец, ул. Рыбинская*
 М 1:500 *у. дома 64*

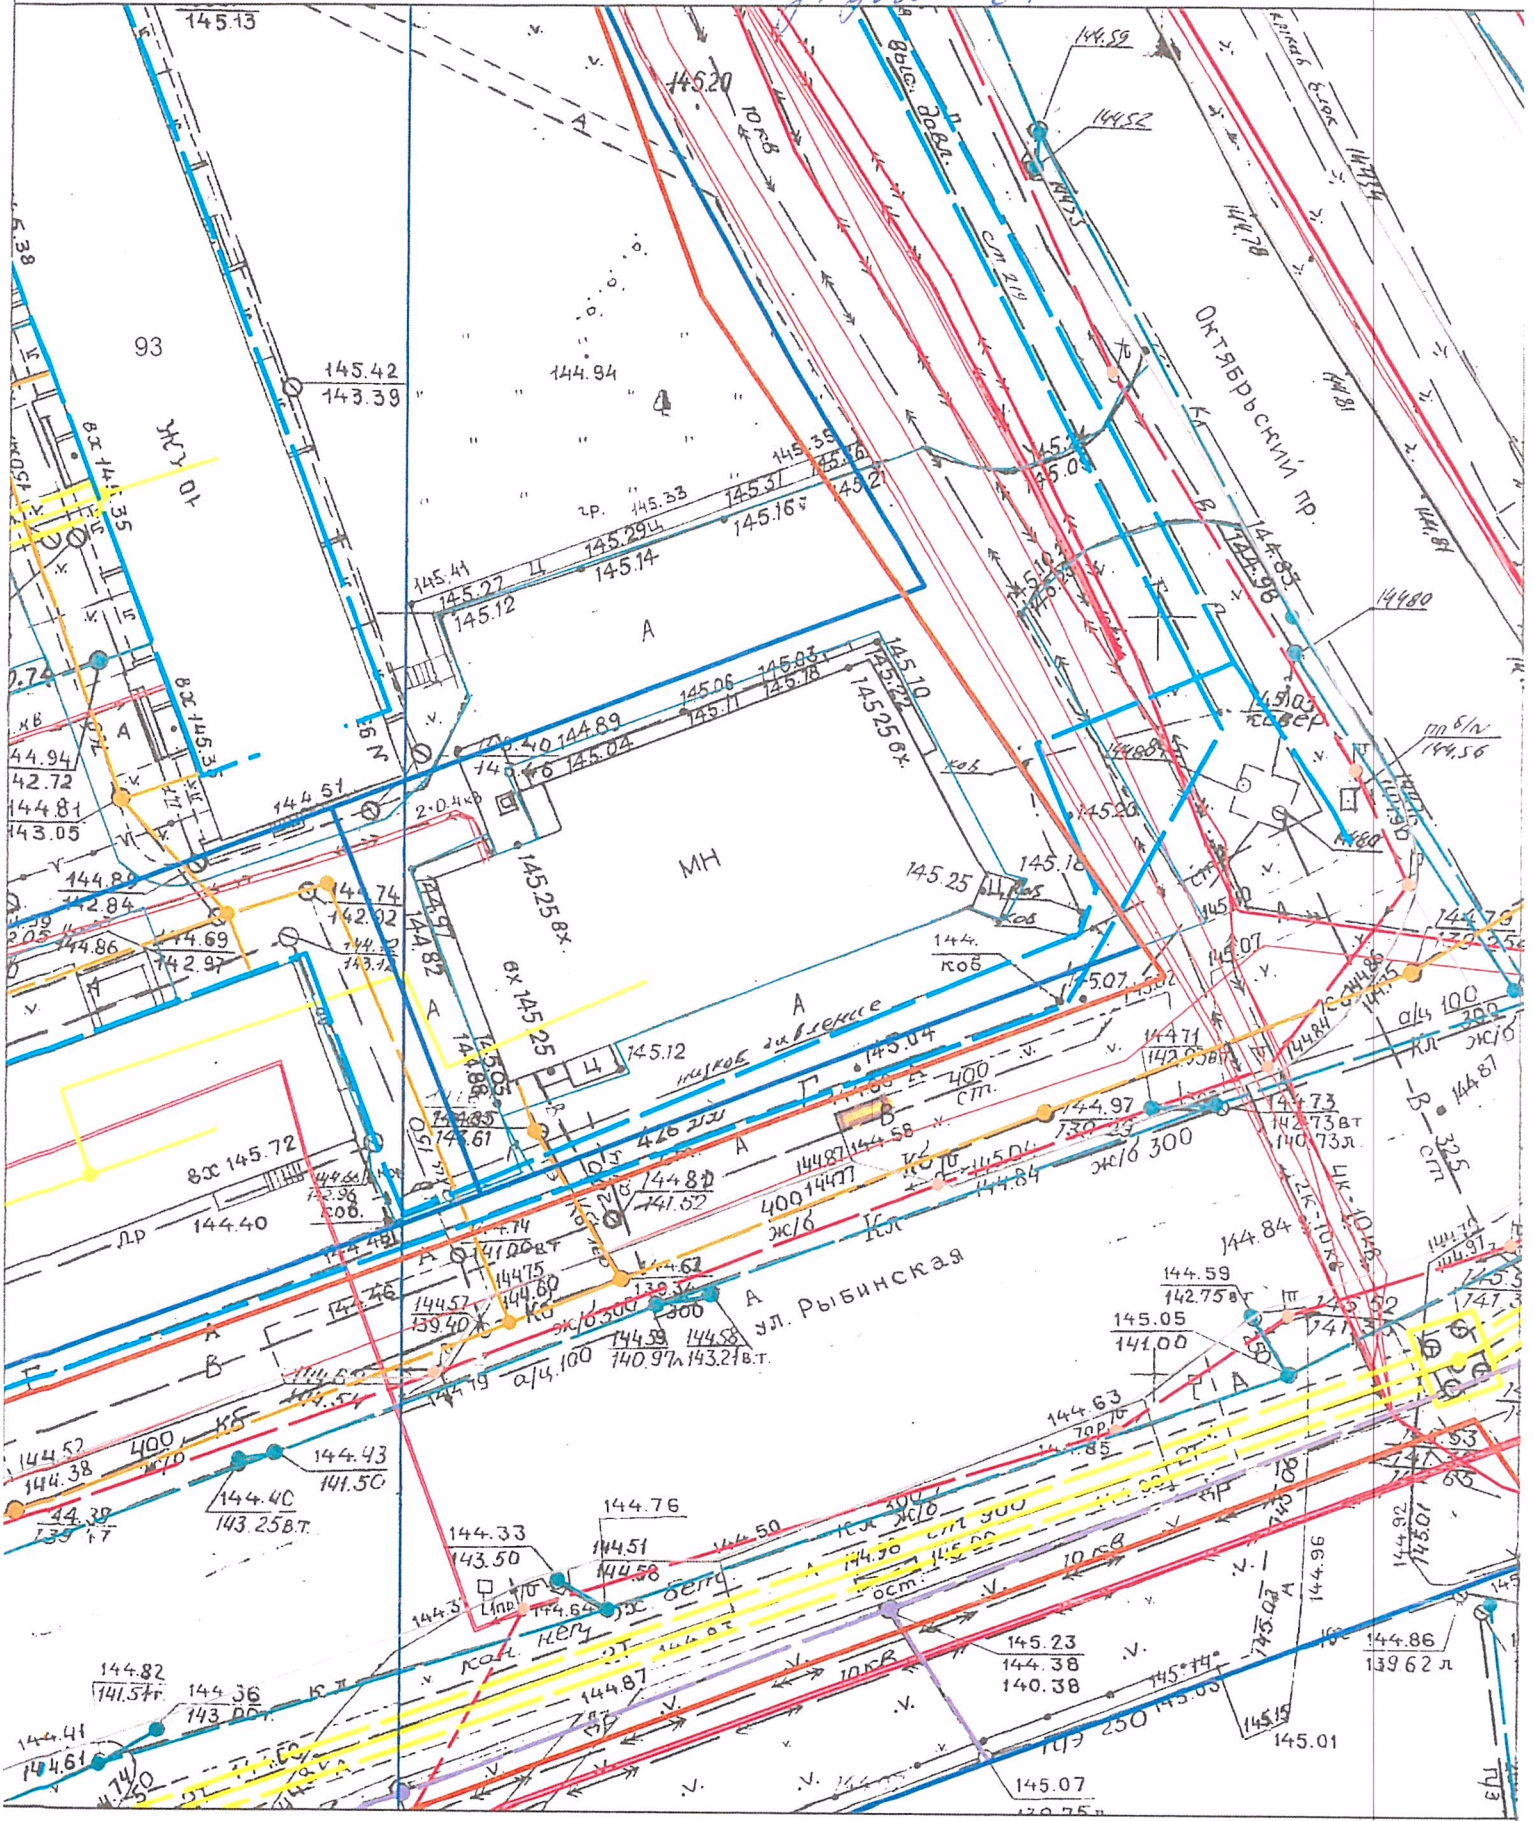

- Газопровод по данным АО "Газпром газораспределение Вологда"
- Электрокабель по данным МУП "Электросеть"
- Канализация бытовая по данным МУП "Водоканал"
- Канализация ливневая по данным МУП "Водоканал"
- Теплотрасса по данным ООО "Газпром теплоэнерго Вологда"
- Красная линия
- Граница участка
- *нго для тор- говии иваками (перевозимость)*

Сведения из ГИС г. Череповца. *торгового объекта далее торговли квасами по*
Схема земельного участка: ул. Красная, 36. *адресу: г. Череповец, ул. Красная, уд. 36*
М 1:500

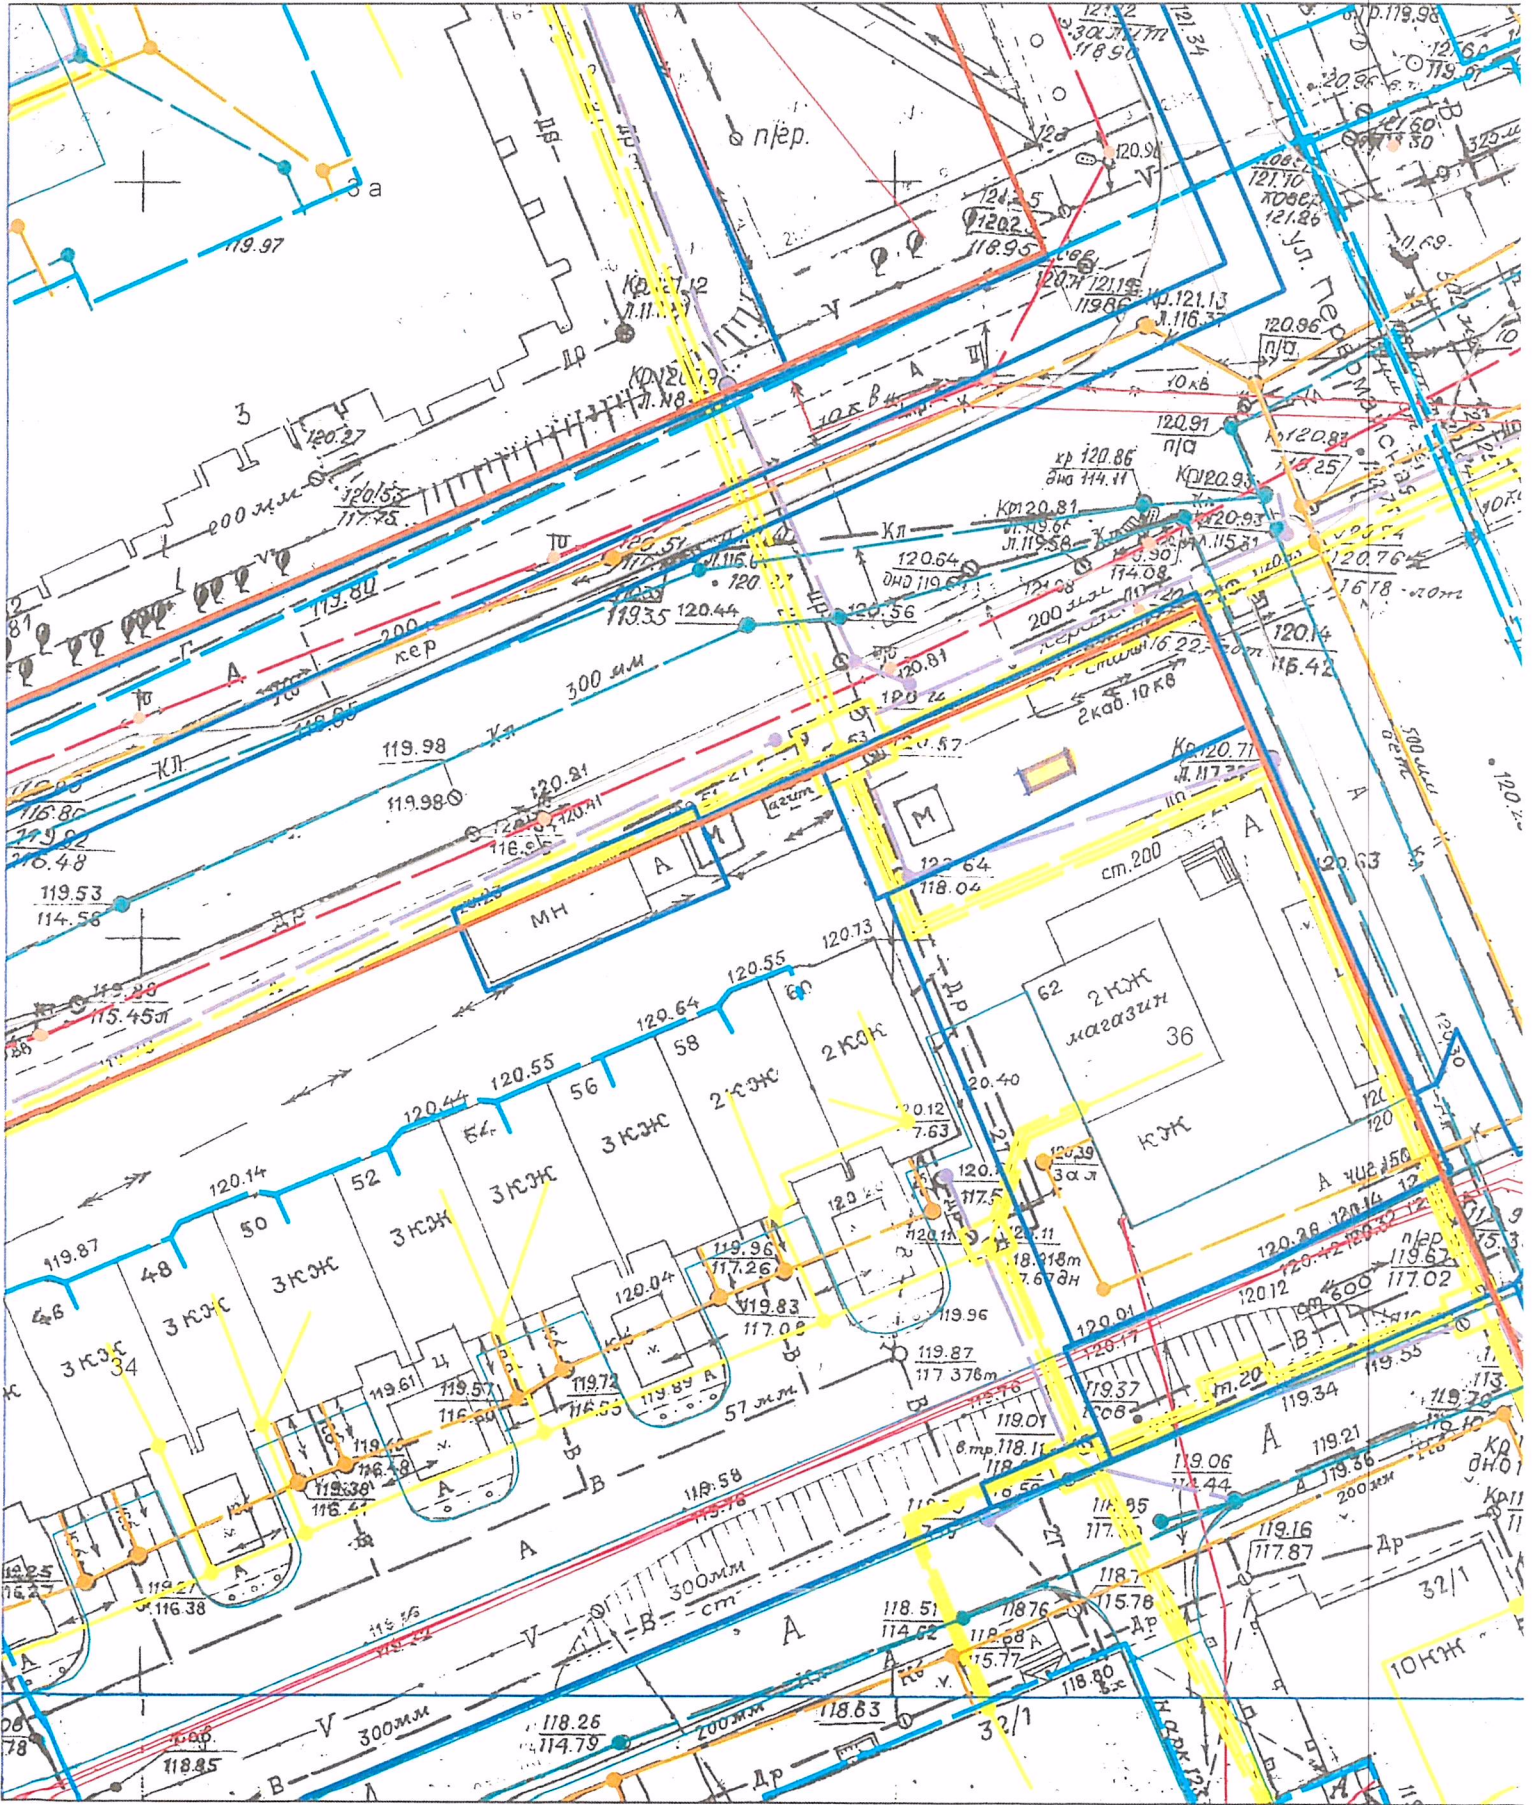


- Газопровод по данным АО "Газпром газораспределение Вологда"
- Электрокабель по данным МУП "Электросеть"
- Канализация бытовая по данным МУП "Водоканал"
- Канализация ливневая по данным МУП "Водоканал"
- Теплотрасса по данным ООО "Газпром теплоэнерго Вологда"
- Красная линия
- Граница участка
- НТО где торговля квасами (перезаписан)

всведения из 1 и 2 чертёвца.

Схема земельного участка: ул. Краснодонцев, 98. *Торговая сеть метро в доме по адресу: ул. Северный, ул. Краснодонцев, ч. дома 98.*

М 1:500

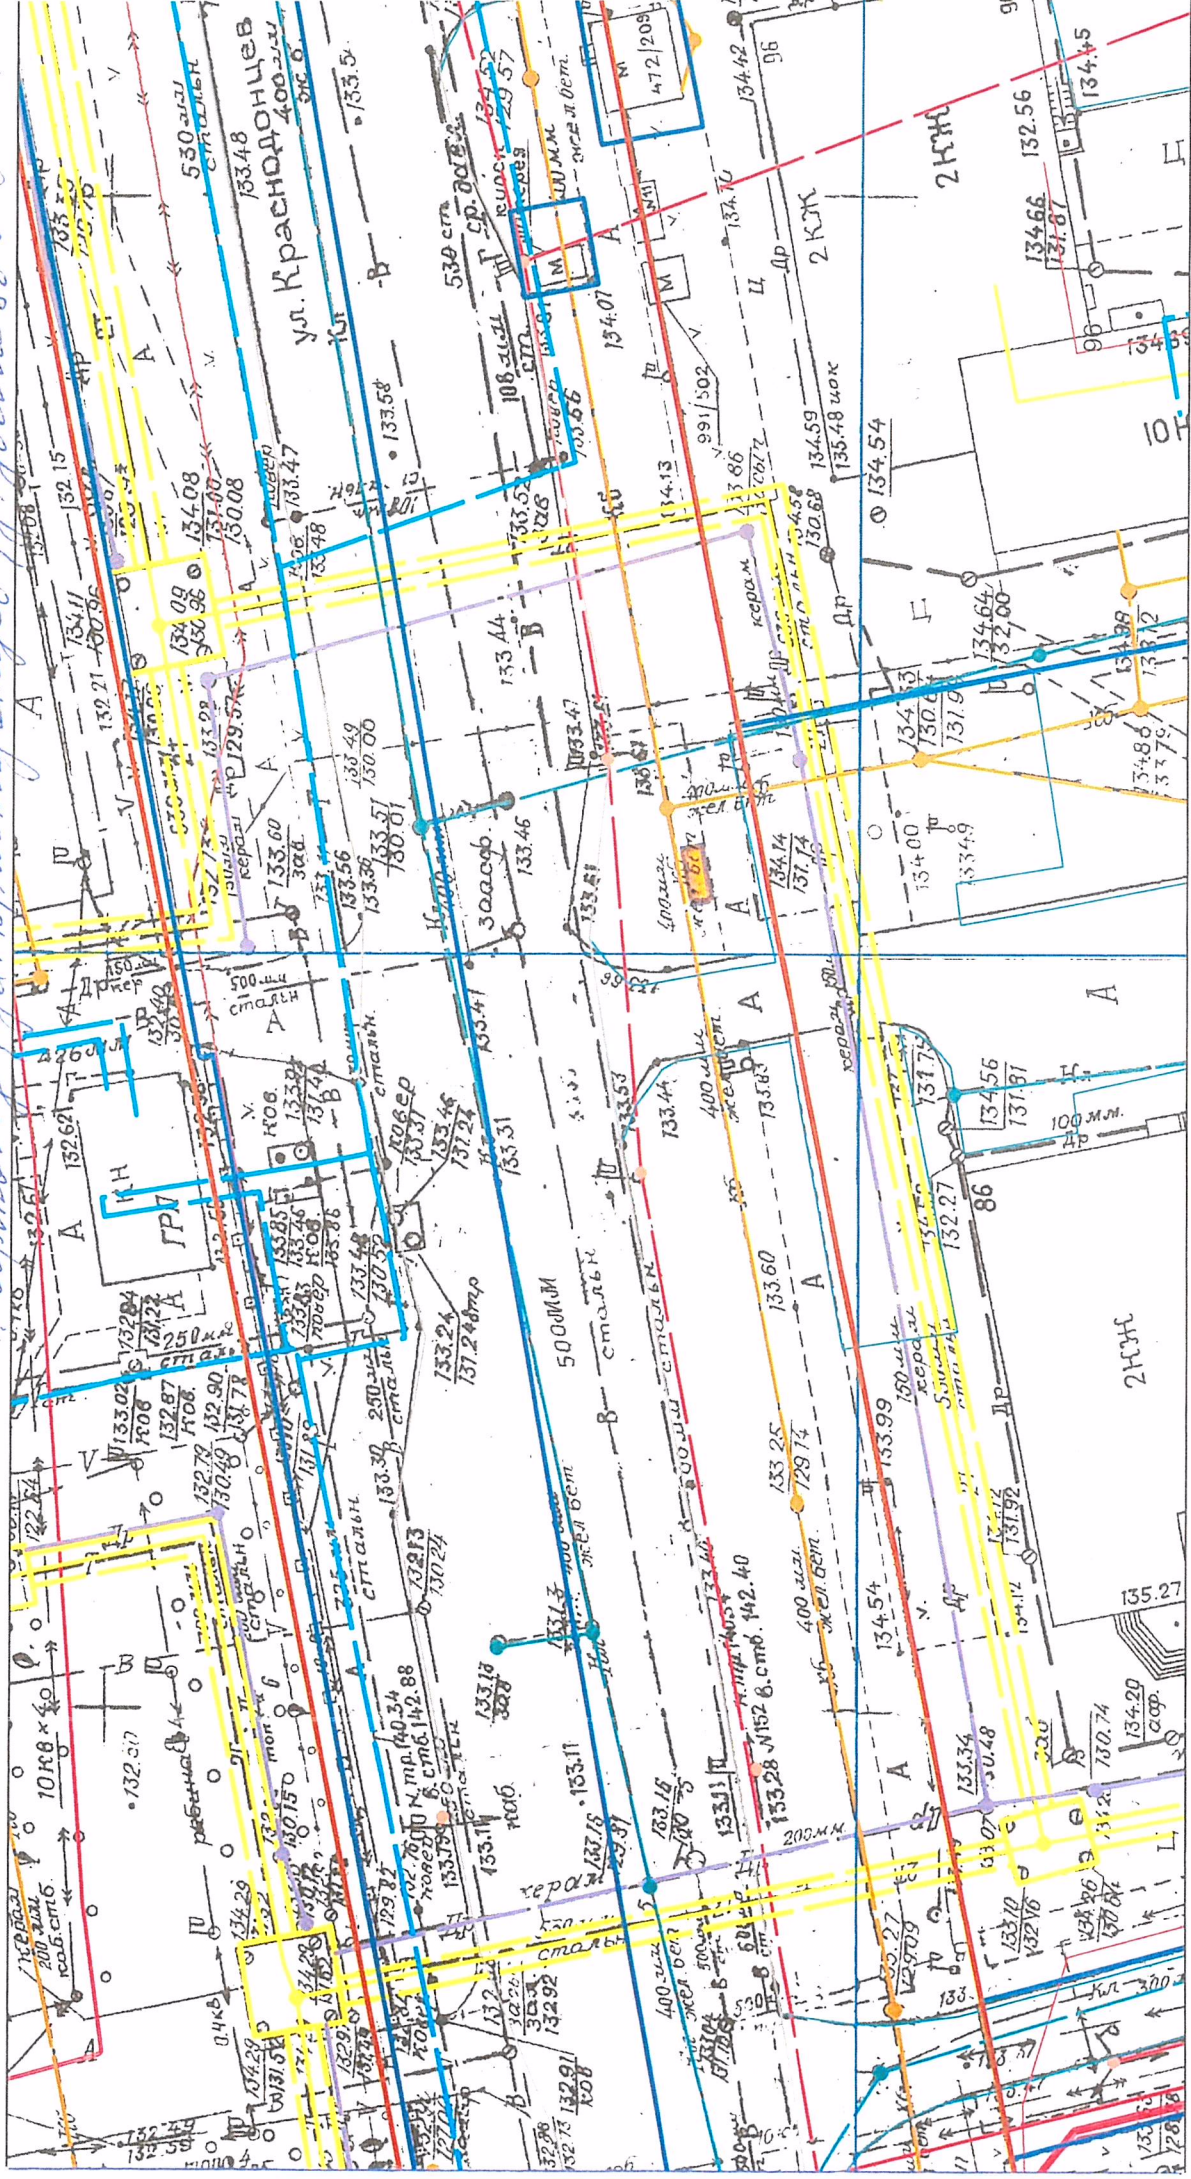

- Газопровод по данным АО "Газпром газораспределение Вологда"
- Электрокабель по данным МУП "Электросеть"
- Канализация бытовая по данным МУП "Водоканал"
- Канализация ливневая по данным МУП "Водоканал"
- Теплоотдача по данным ООО "Газпром теплоэнерго Вологда"


- Красная линия
- Граница участка
- *улице и в доме*
- *метро в доме*
- *метро в доме*
- *метро в доме*
- *метро в доме*

Сведения из ГИС Г. Череповца.

Схема земельного участка: ул. Пионерская, 17.

М 1:500

*торгового объекта для торговли
квасами по адресу: г. Череповец,
ул. Пионерская, д. 17*

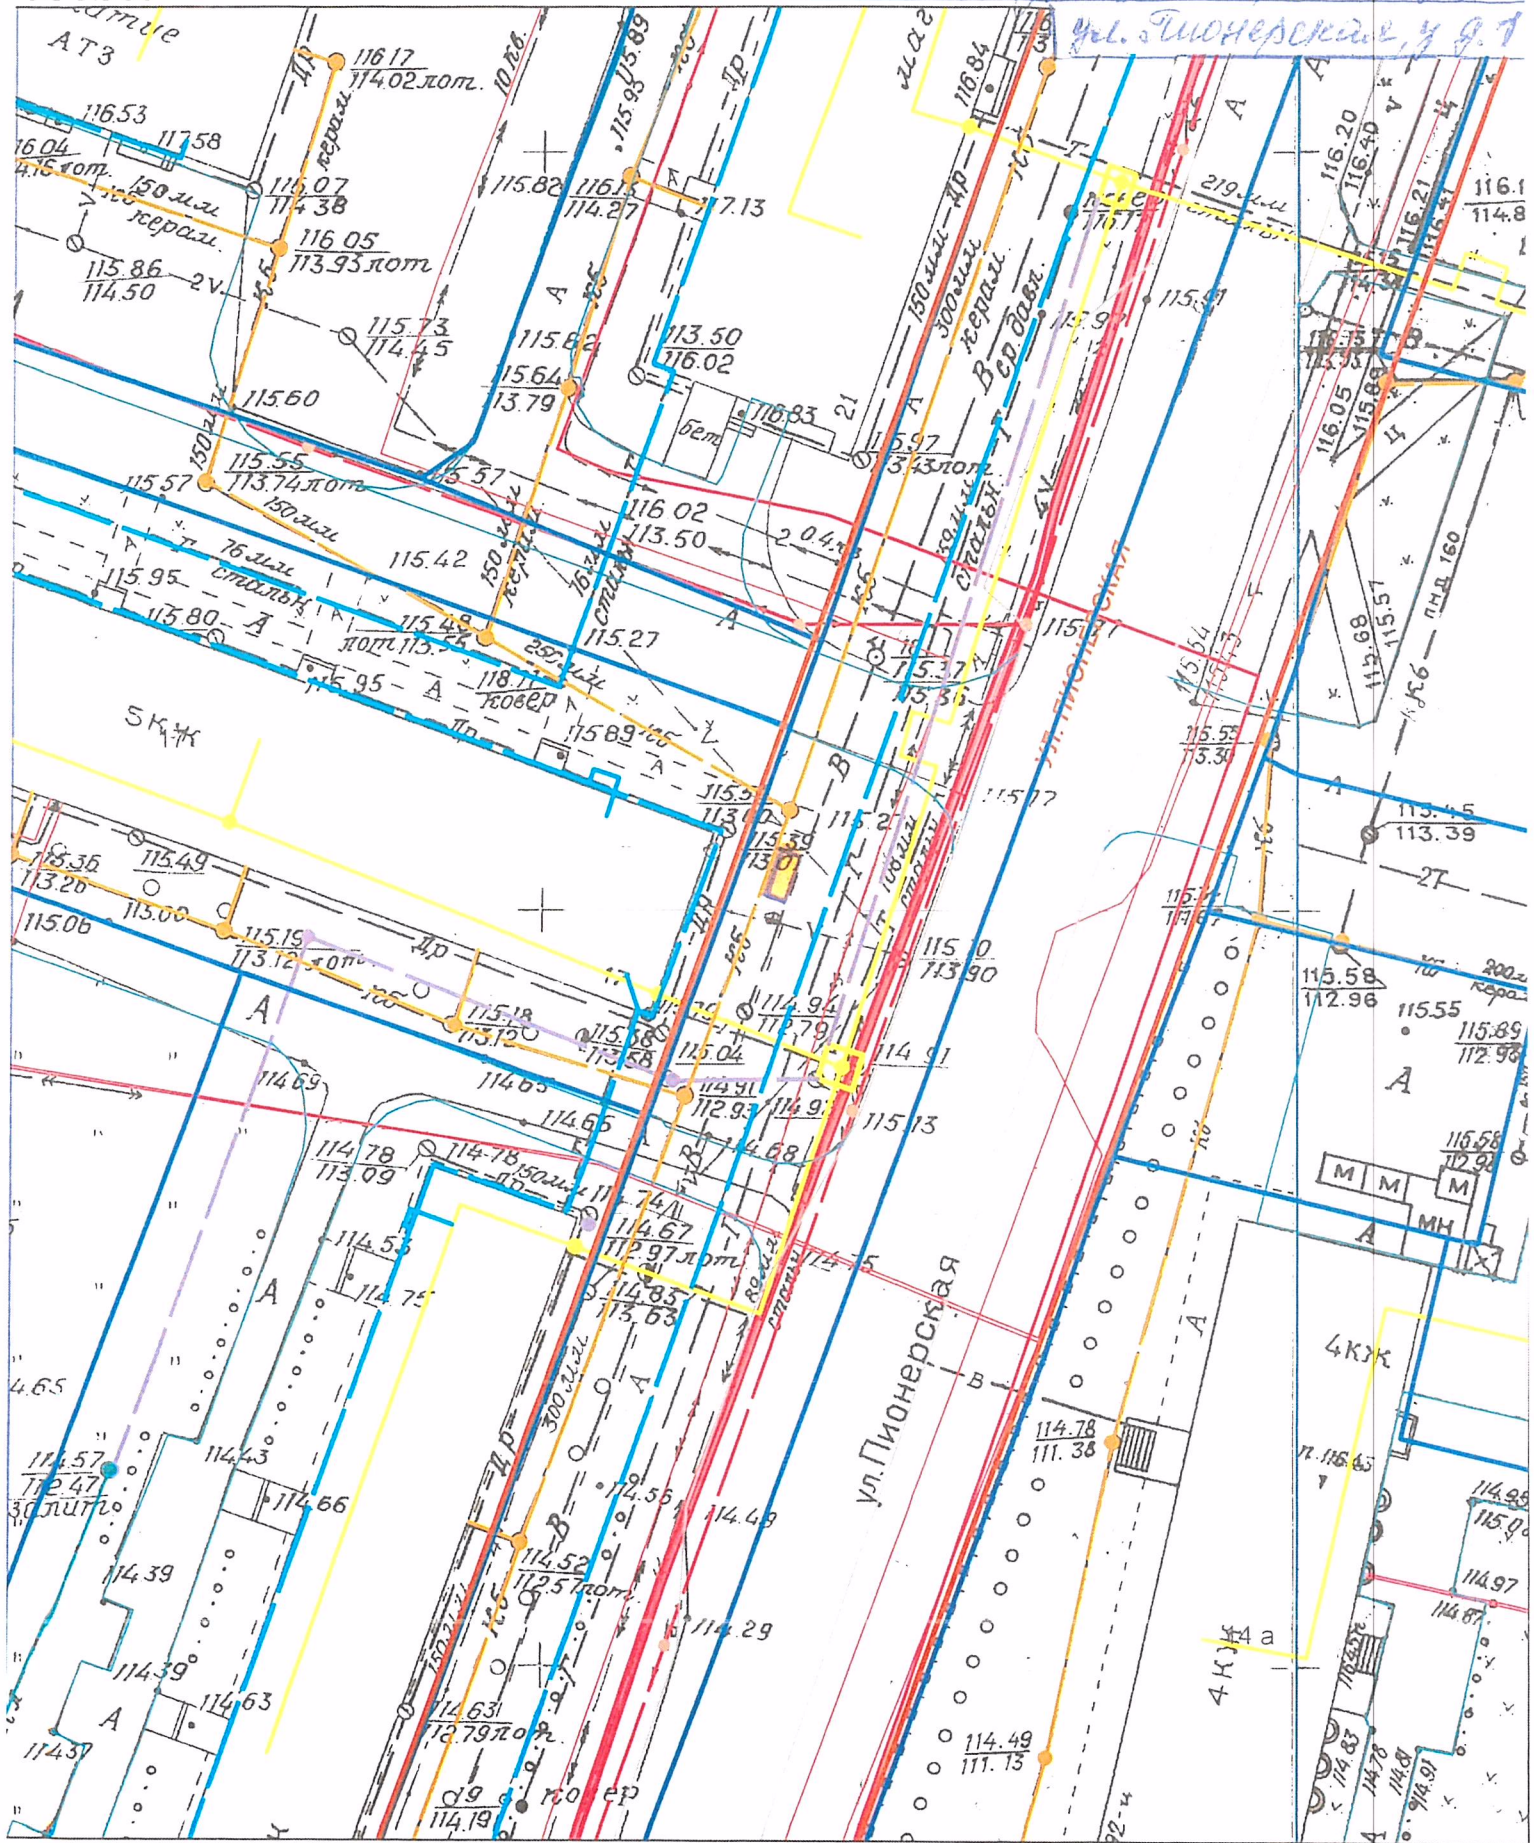


- Газопровод по данным АО "Газпром газораспределение Вологда"
- Электрокабель по данным МУП "Электросеть"
- Канализация бытовая по данным МУП "Водоканал"
- Канализация ливневая по данным МУП "Водоканал"
- Теплотрасса по данным ООО "Газпром теплоэнерго Вологда"
- Красная линия
- Граница участка
- НТО для торговли квасами (перепродажи) квас

Сведения из ИС г. Череповца.


Схема земельного участка: пр. Победы, 100. *Схема земельного участка по адресу г. Череповца пр-кт Победы, ч. 100 кв. 100 пр-кт Победы*

М 1:500

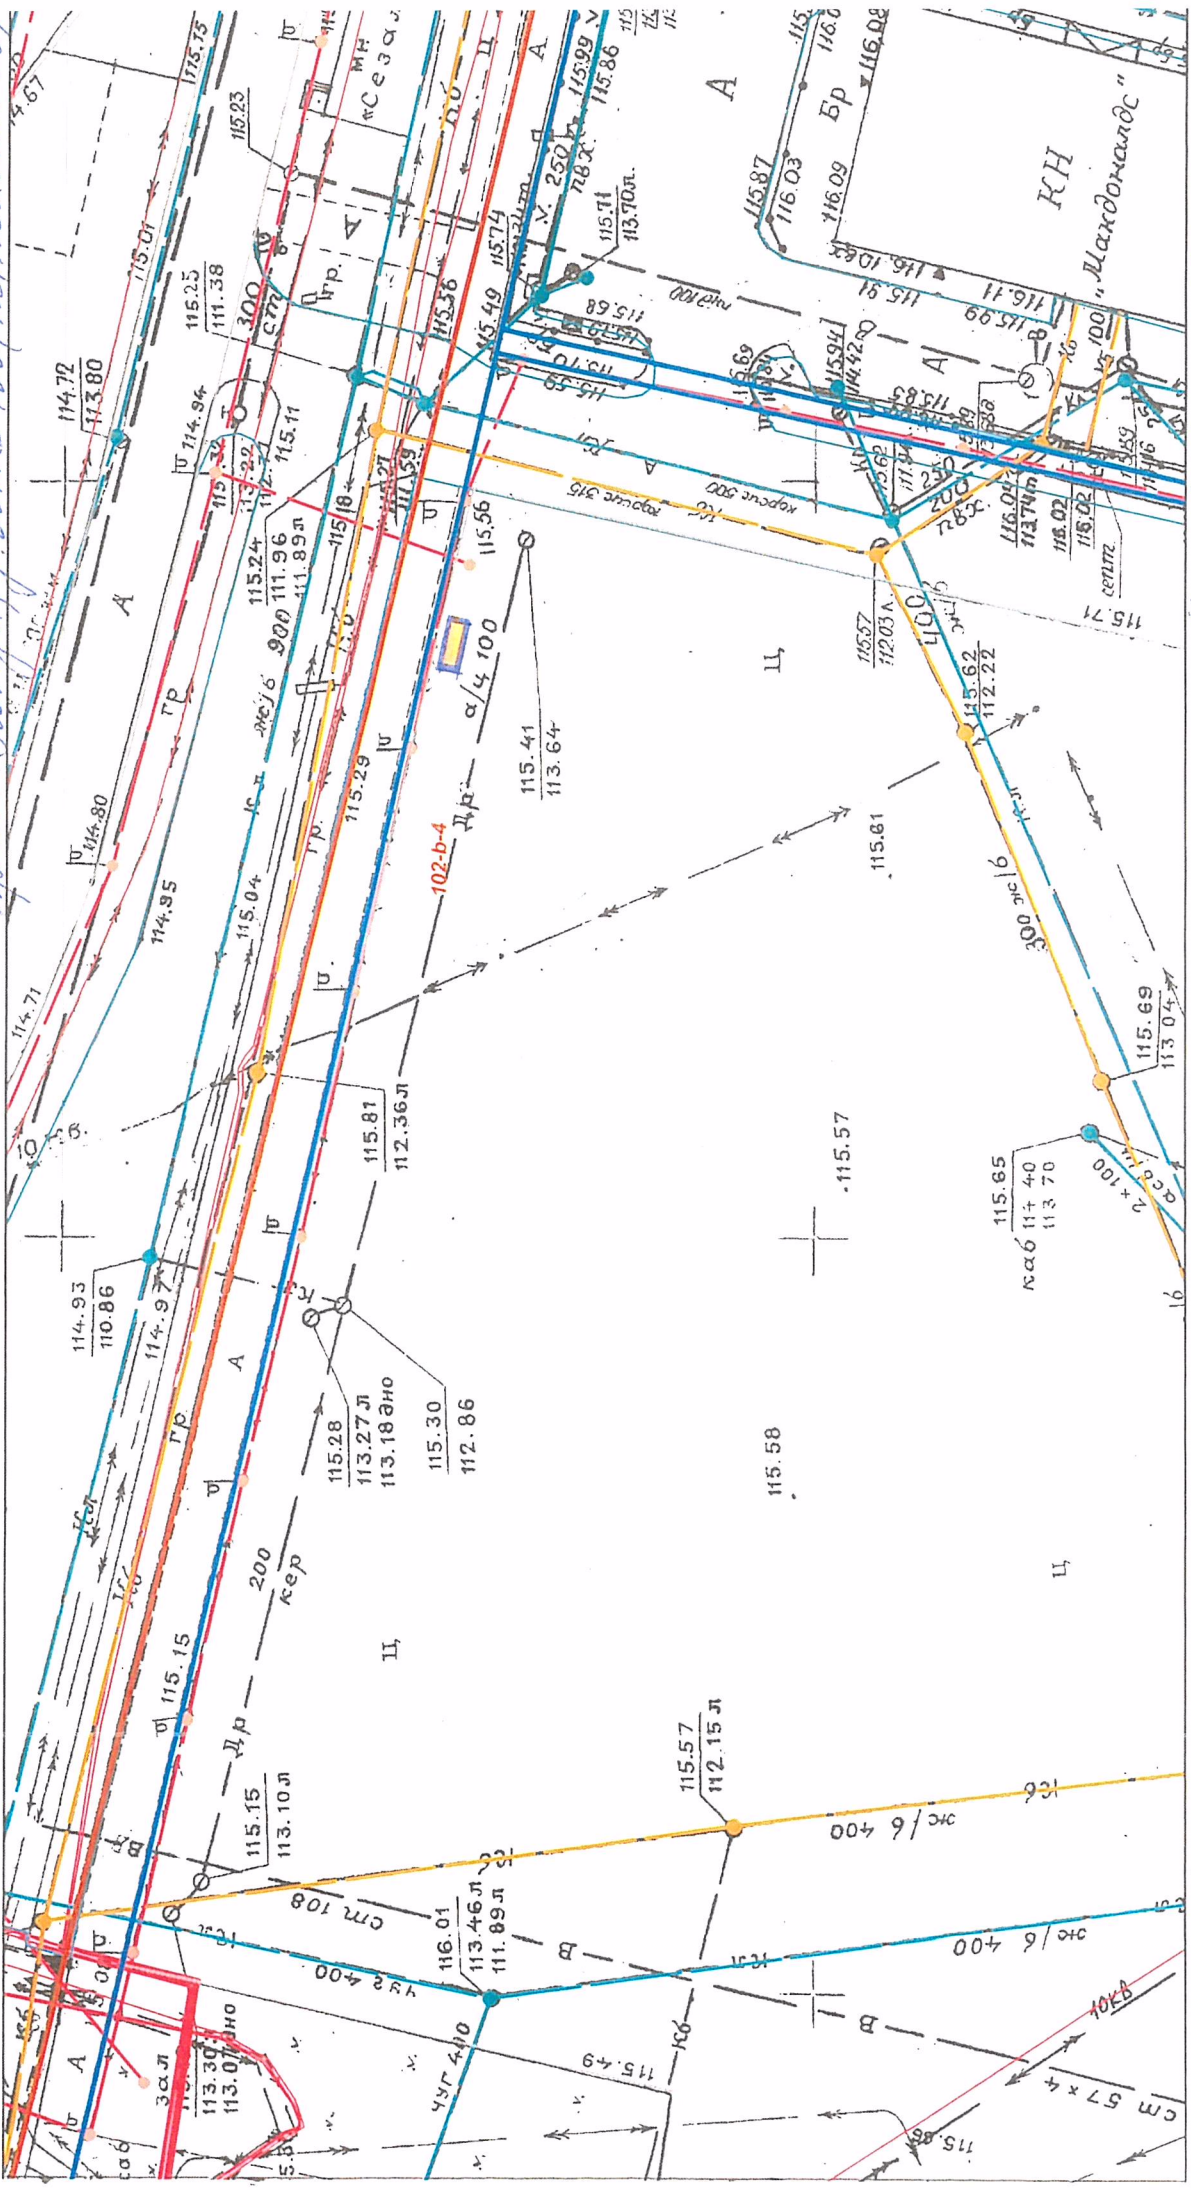

- Газопровод по данным АО "Газпром газораспределение Вологда"
 - Электрокабель по данным МУП "Электросеть"
 - Канализация бытовая по данным МУП "Водоканал"
 - Канализация ливневая по данным МУП "Водоканал"
 - Теплограсса по данным ООО "Газпром теплоэнерго Вологда"
- Красная линия
 Граница участка
- Условные обозначения
- Условные обозначения:*
 — неутвержденный маршрут
 — объект (перекресток) для территории

Звешения из ГИС г. Череповца.
 Схема земельного участка: пр. Победы, 125.
 Формат: 2. Теренное, пр-кт Победы
 у дома 125.

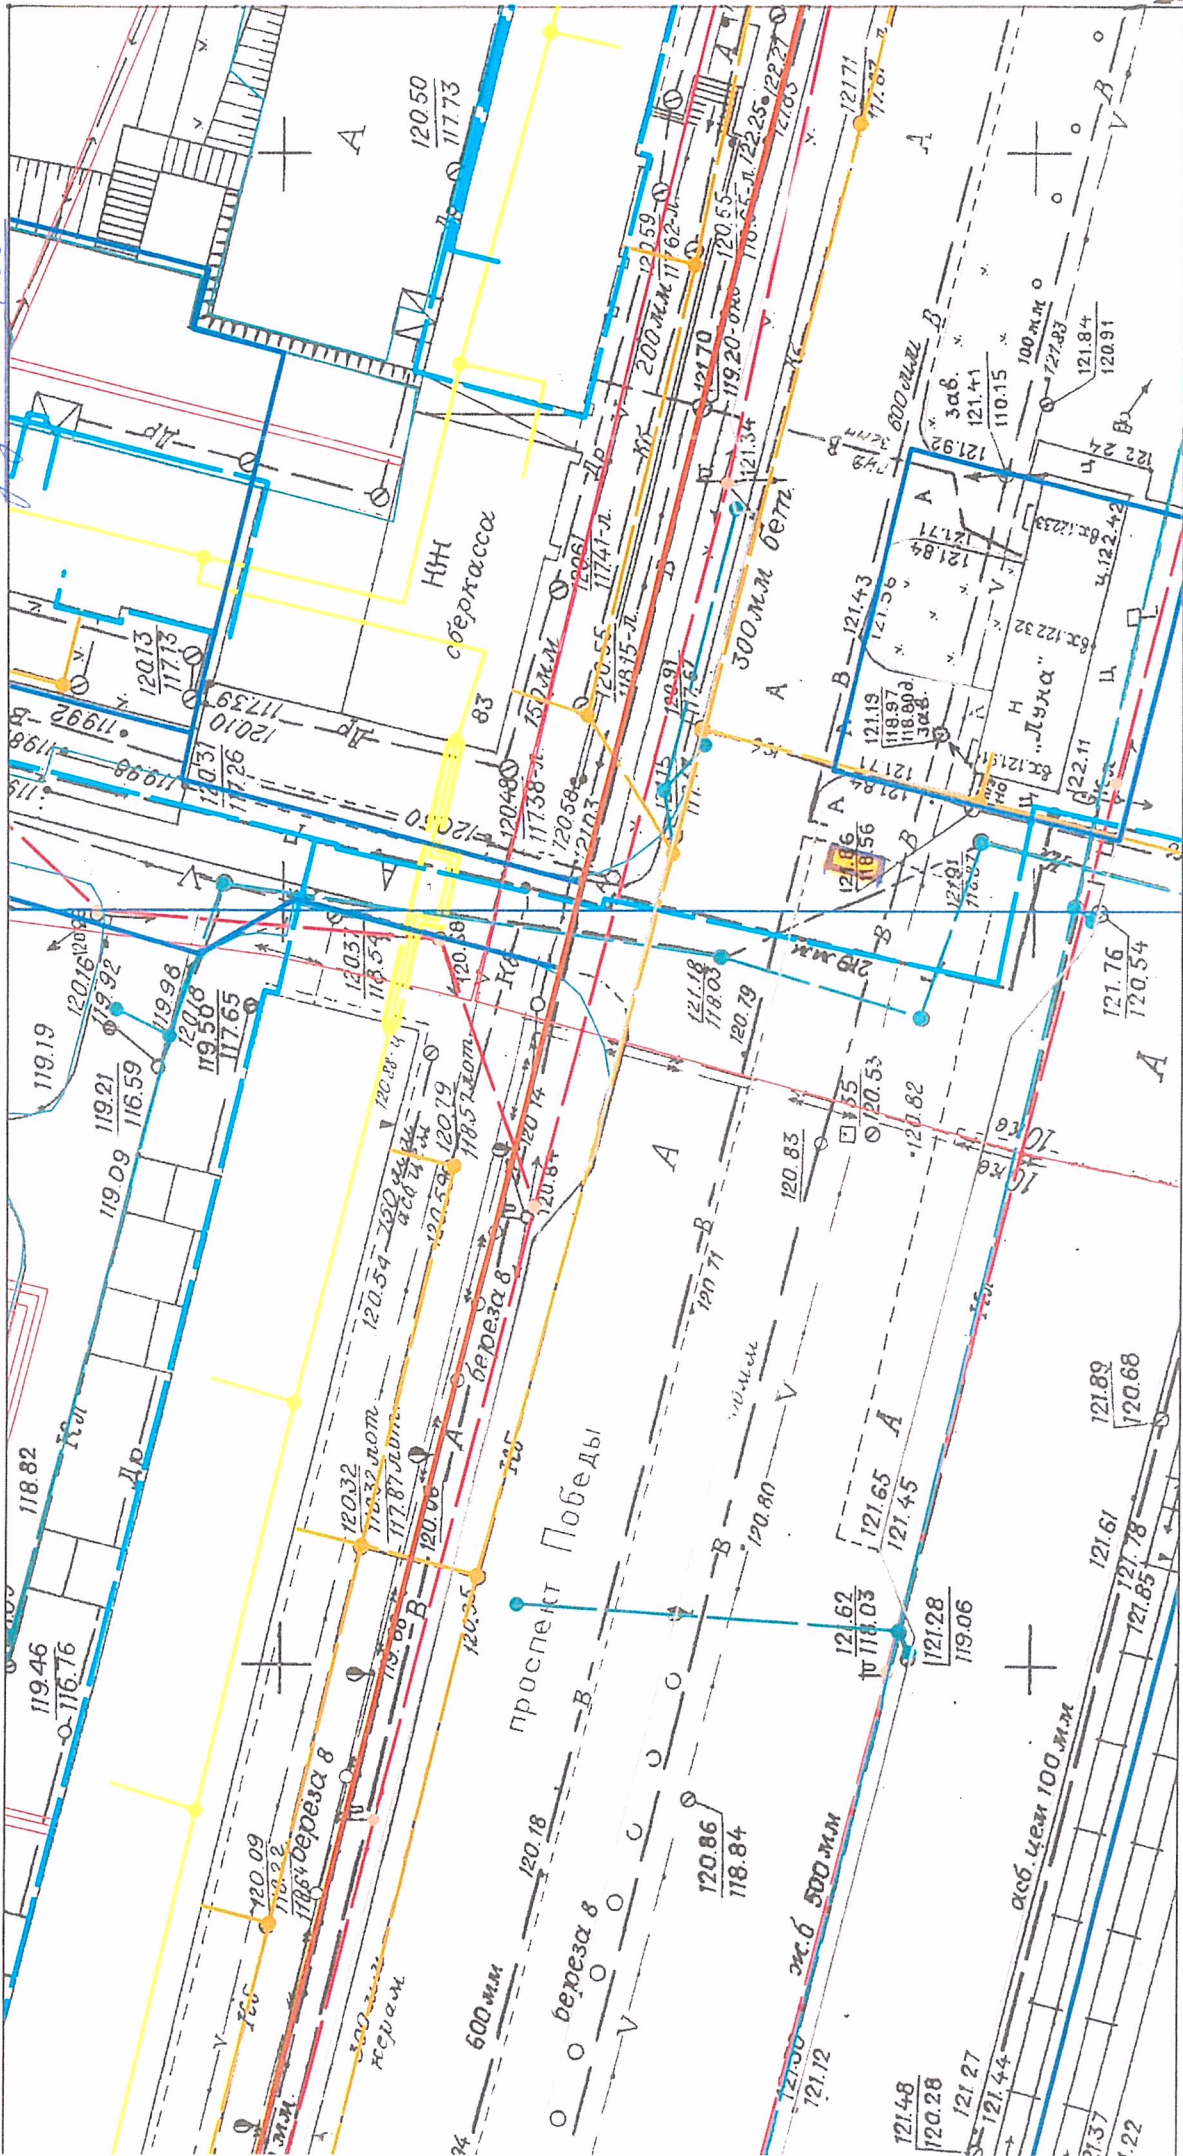


- Газопровод по данным АО "Газпром газораспределение Вологда"
- Электрокабель по данным МУП "Электросеть"
- Канализация бытовая по данным МУП "Водоканал"
- Канализация ливневая по данным МУП "Водоканал"
- Теплоотрасса по данным ООО "Газпром теплоснабжение Вологда"
- Красная линия
- Граница участка
- НТО для территории
- Кладовые (переводные)

Сведения из ИС Г. Череповца.

Схема земельного участка: пр. Победы, 174.

М 1:500


Уличные сети и инженерные коммуникации земельного участка пр. Победы, 174. Даны морские вставки по адресу г. Череповец, пр-кт Тургояк, у дома 174.

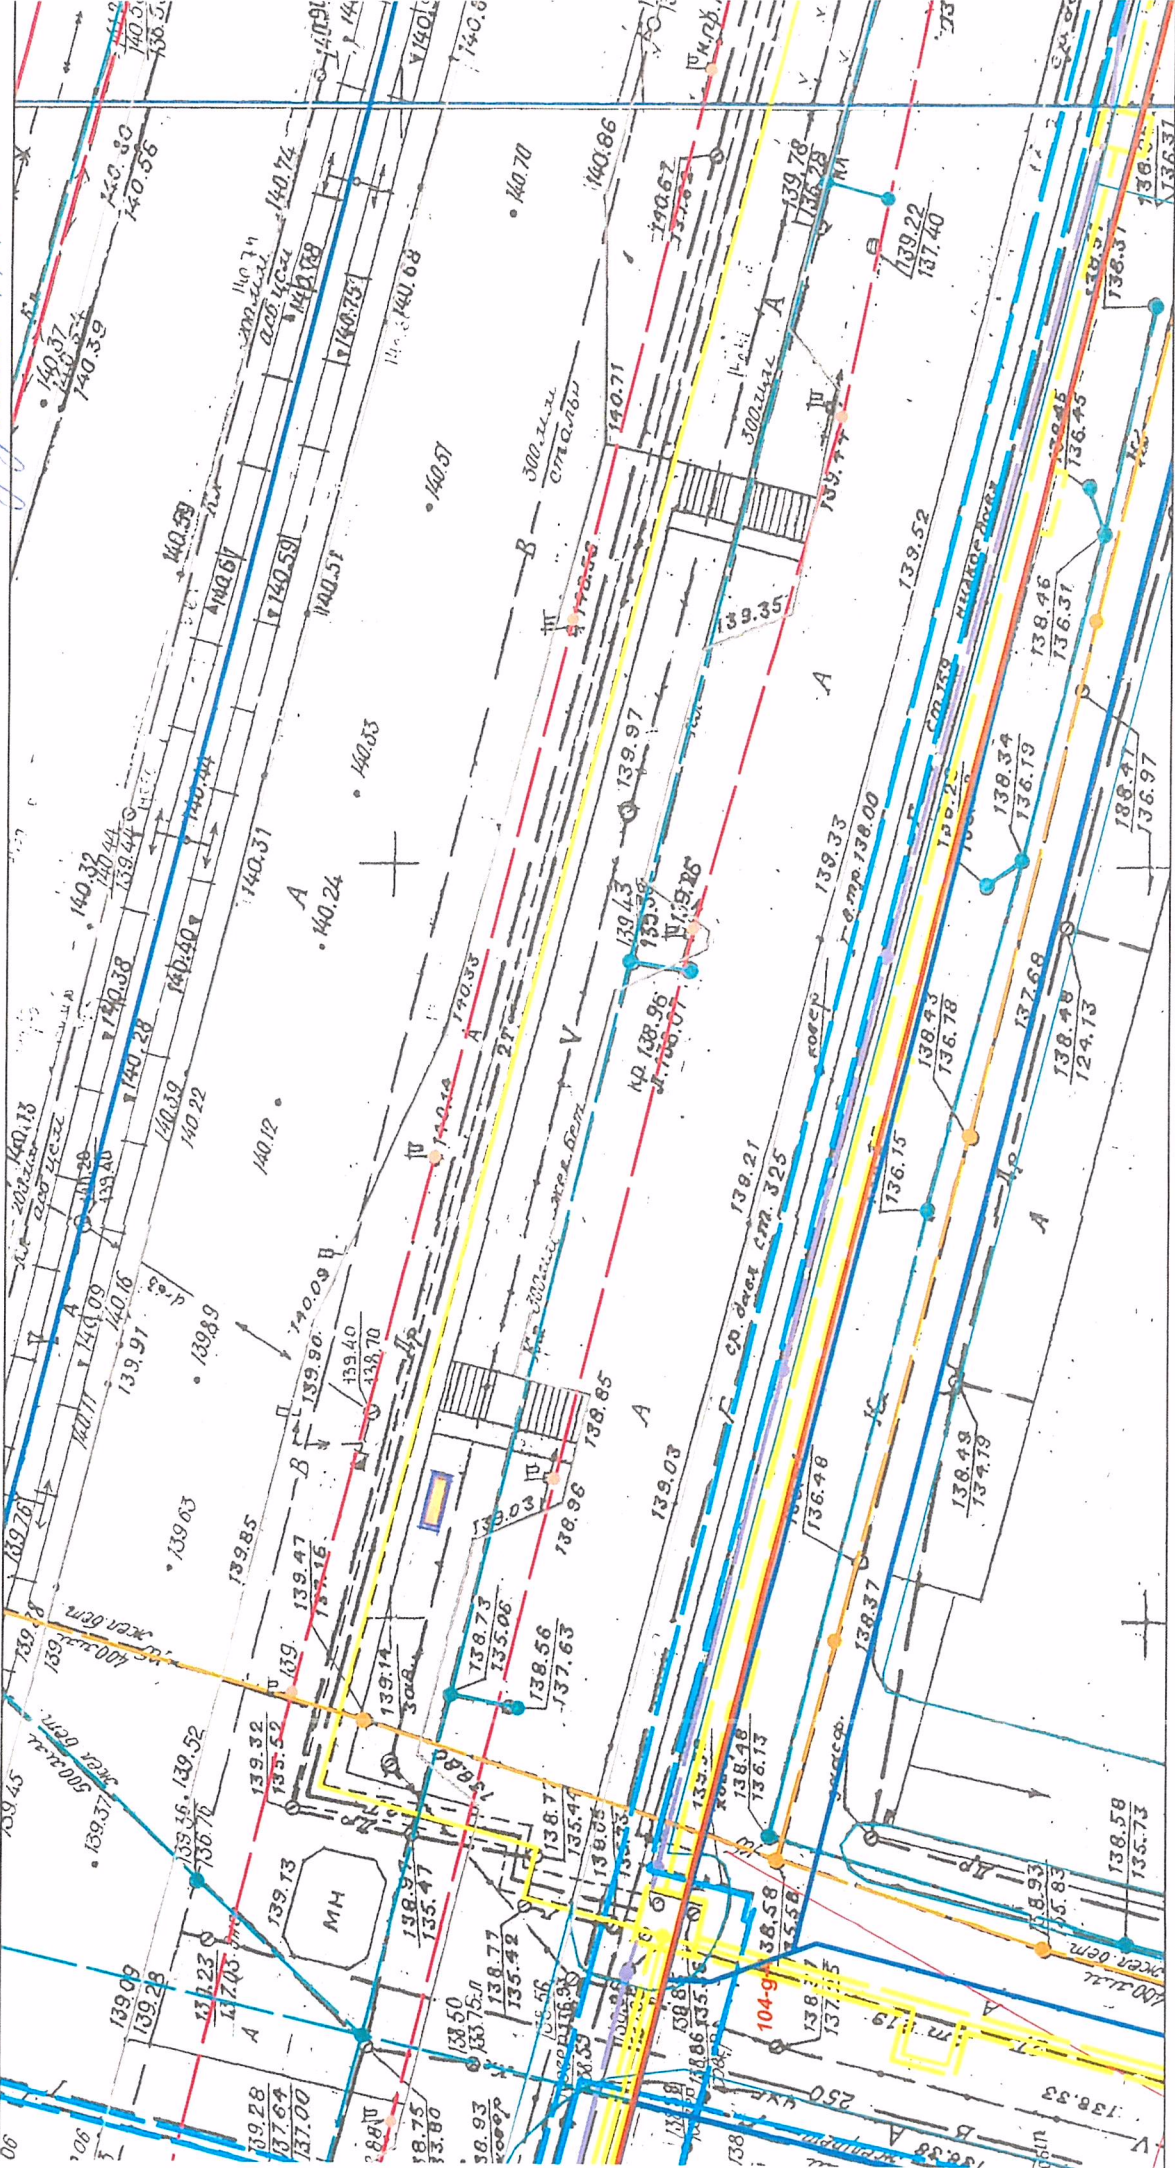

- Газопровод по данным АО "Газпром газораспределение Вологда"
- Электрокабель по данным МУП "Электросеть"
- Канализация бытовая по данным МУП "Водоканал"
- Канализация ливневая по данным МУП "Водоканал"
- Теплоотрава по данным ООО "Газпром теплоэнерго Вологда"
- Красная линия
- Граница участка

● Даны вставки соответствующие
— материалы вставки
 (морские вставки) по адрес
 морские вставки

*торгового общества для торговли пивом на
адрес: г. Череповец, ул. М. Горького,
Горького, у дома 32.*

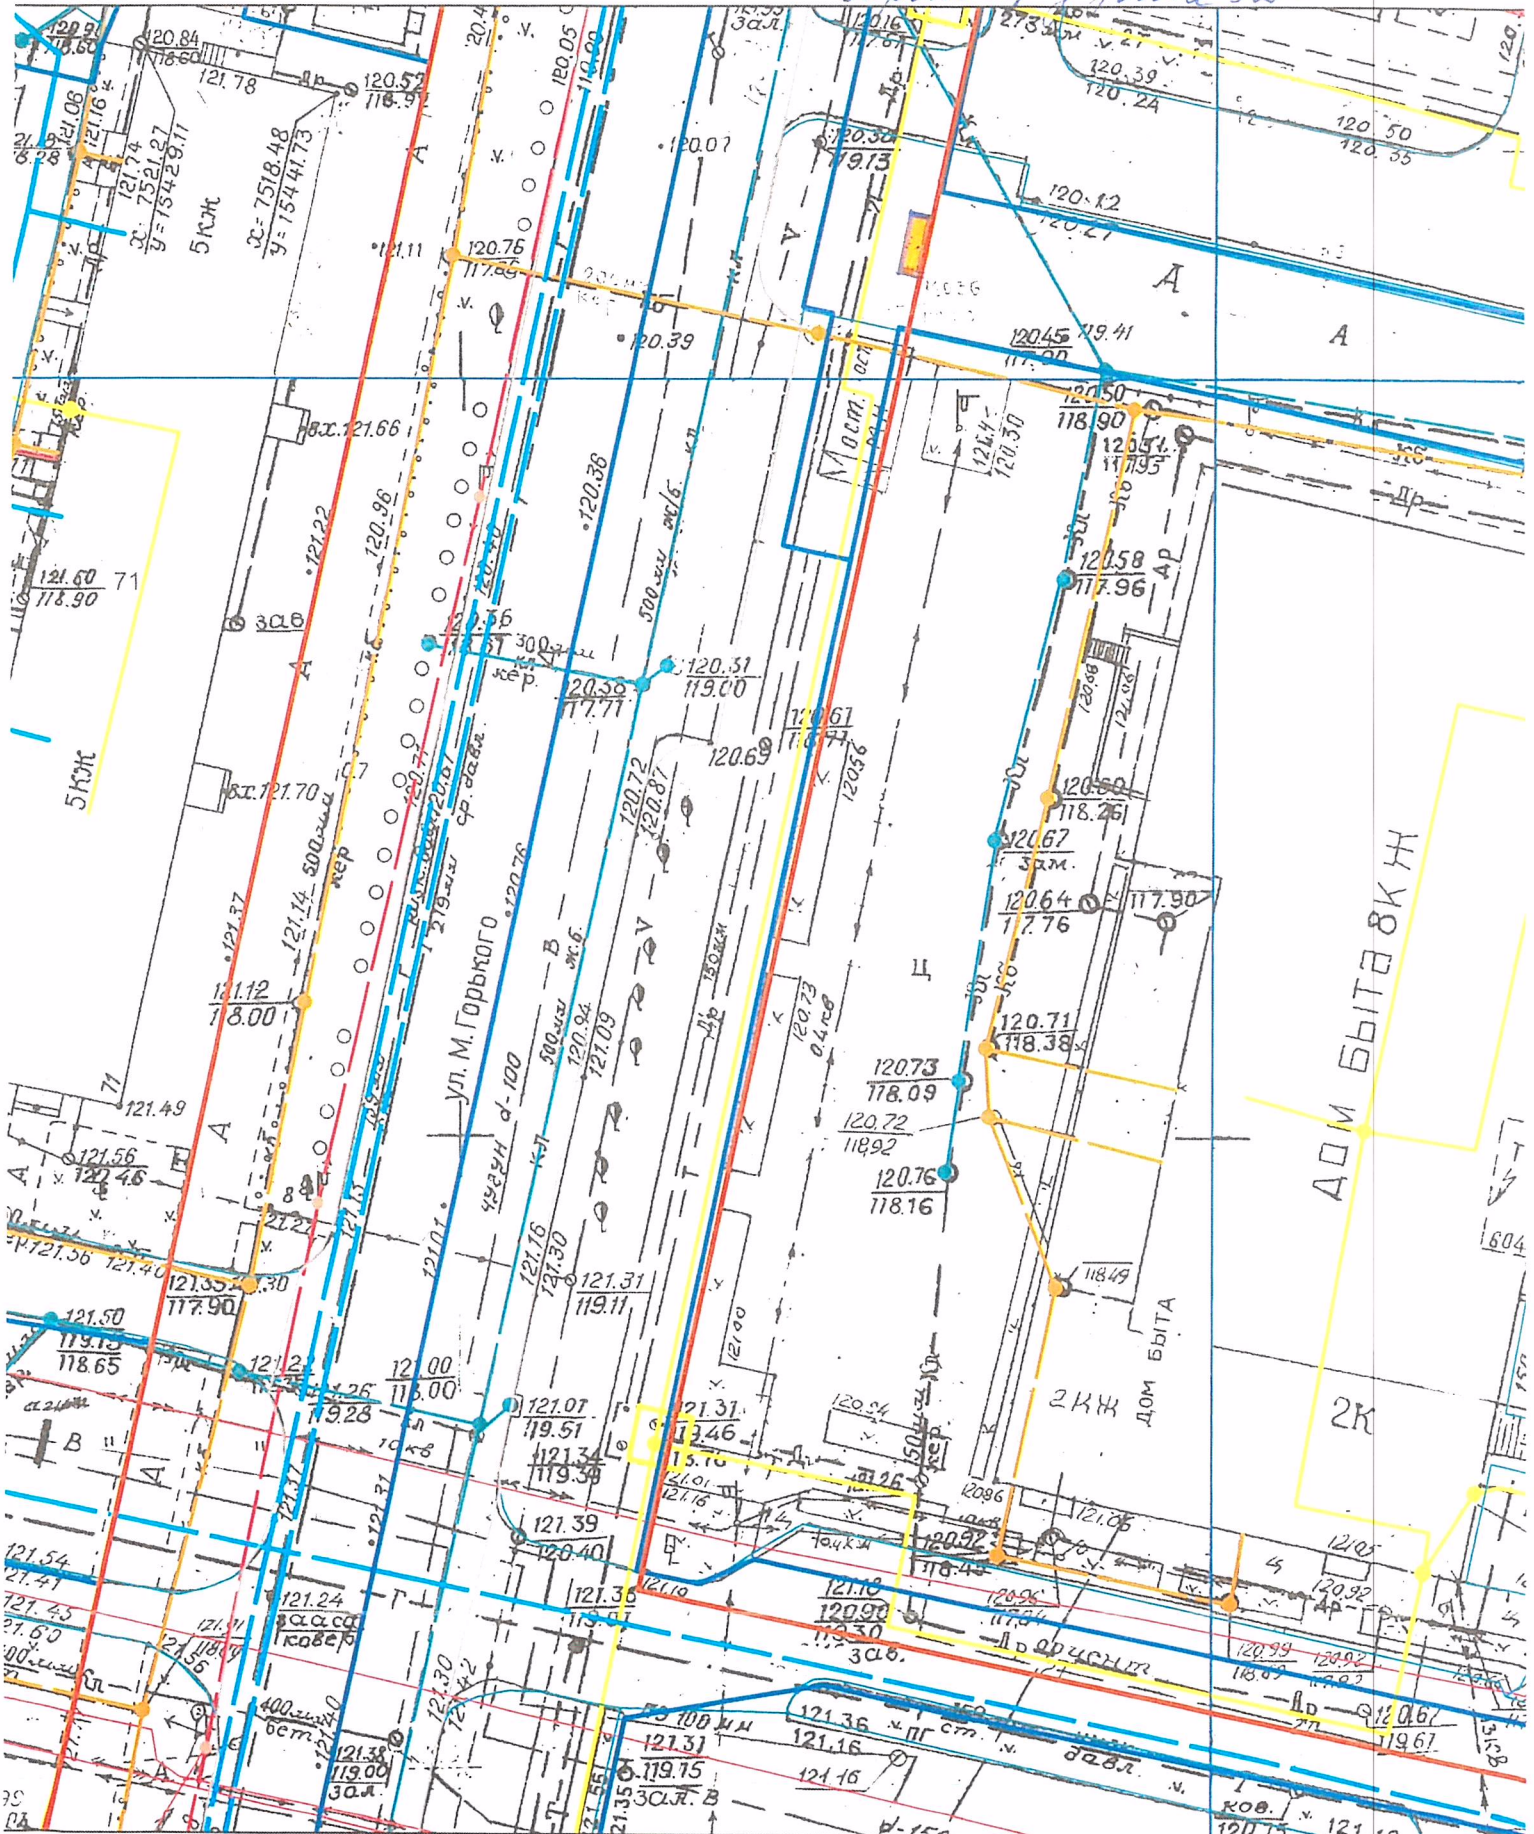


- Газопровод по данным АО "Газпром газораспределение Вологда"
- Электрокабель по данным МУП "Электросеть"
- Канализация бытовая по данным МУП "Водоканал"
- Канализация ливневая по данным МУП "Водоканал"
- Теплотрасса по данным ООО "Газпром теплоэнерго Вологда"
- Красная линия
- Граница участка
- НТО для торговли пивом (нефтепродукцией)

Сведения из ГИС г. Череповца.

Схема земельного участка: ул. Ломоносова, 18.

М 1:500


*Имеется система радиоточных измерений
торгового объекта для торговли квасом
по адресу: г. Череповец ул. Ломоносова
д. 18*

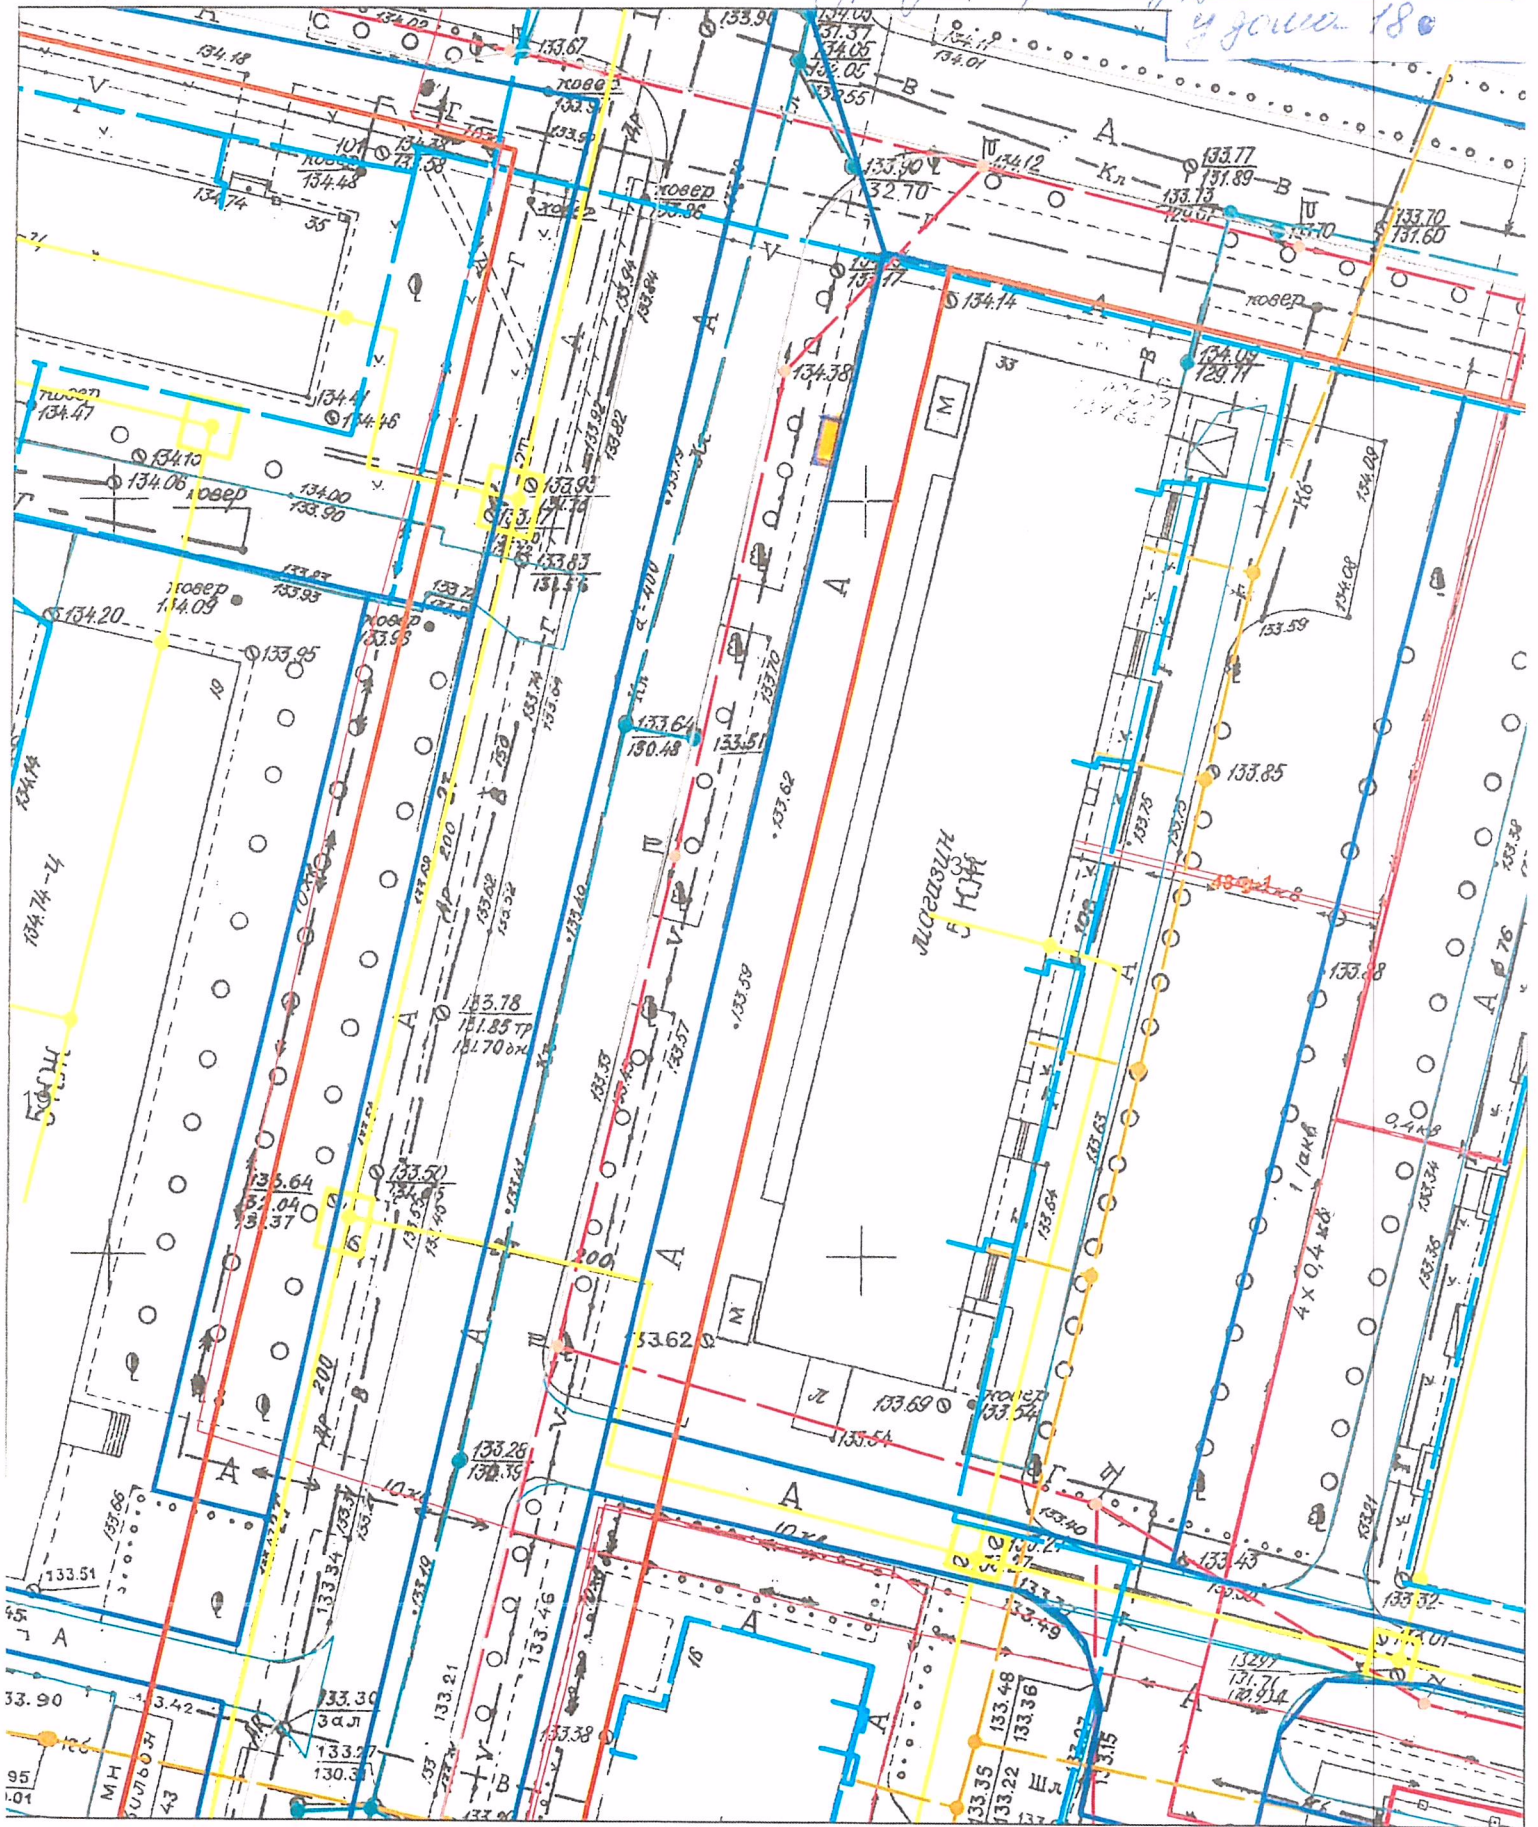

- Газопровод по данным АО "Газпром газораспределение Вологда"
- Электрокабель по данным МУП "Электросеть"
- Канализация бытовая по данным МУП "Водоканал"
- Канализация ливневая по данным МУП "Водоканал"
- Теплотрасса по данным ООО "Газпром теплоэнерго Вологда"
- Красная линия
- Граница участка
- ИТО для торговли квасом (периферийной)

Сведения из ГИС г. Череповца.
 Схема земельного участка: пр. Советский, 98.
 М 1:500

*торгового объекта, где торговля
 ведется по адресу: г. Череповец,
 пр.кт Советский, у д. 98*

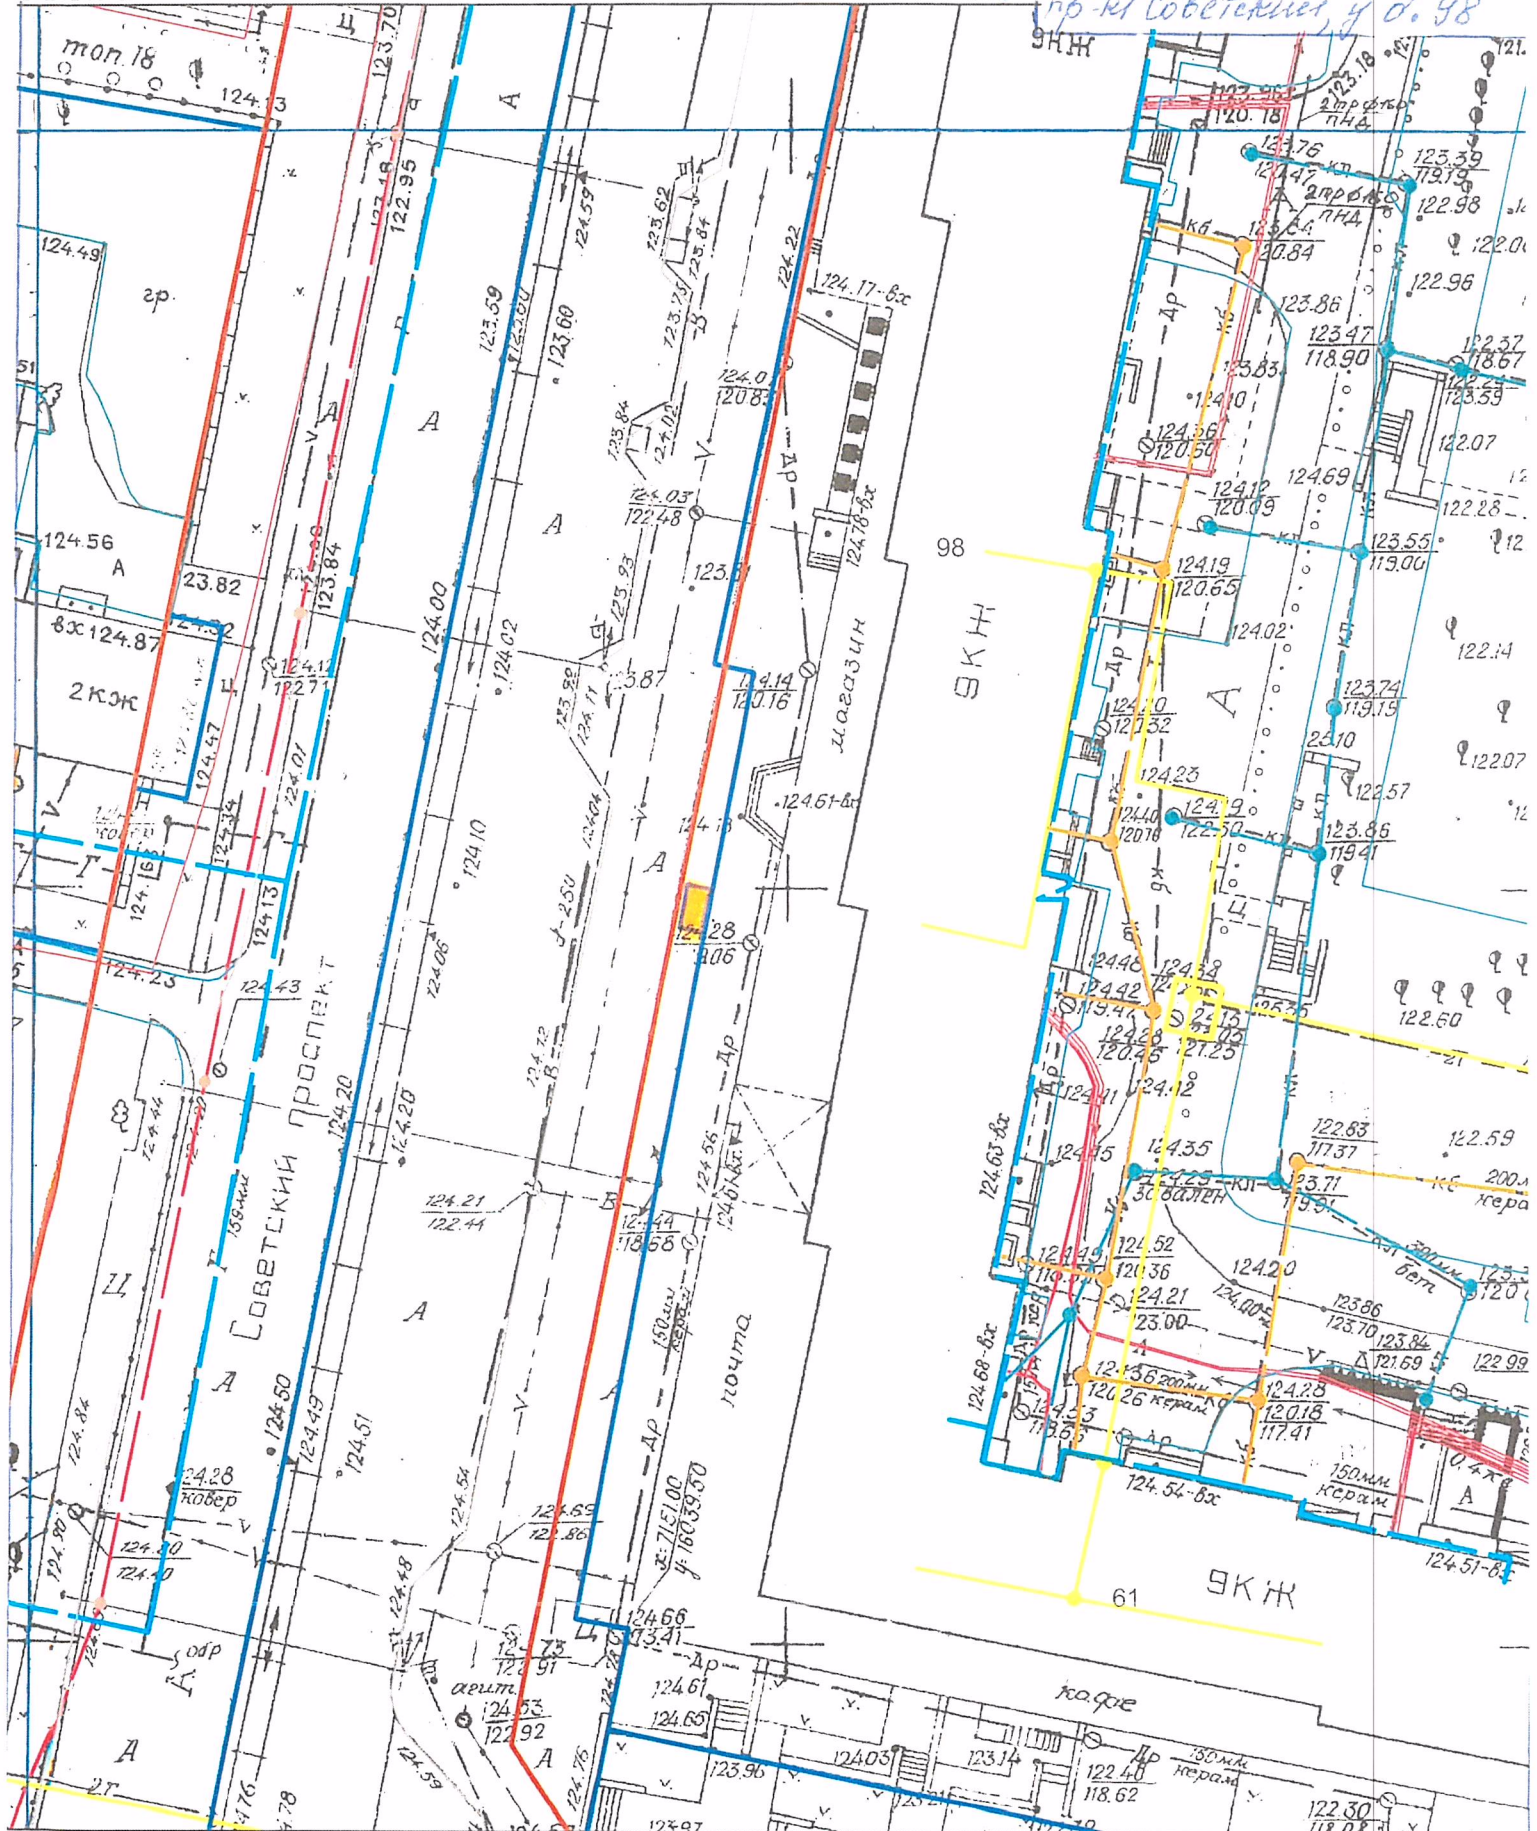


- Газопровод по данным АО "Газпром газораспределение Вологда"
- Электрокабель по данным МУП "Электросеть"
- Канализация бытовая по данным МУП "Водоканал"
- Канализация ливневая по данным МУП "Водоканал"
- Теплотрасса по данным ООО "Газпром теплоэнерго Вологда"
- Красная линия
- Граница участка
- НТУ где торговля
 ведется (перезаездом)

Сведения из ГИС г. Череповца.

Схема земельного участка: ул. Сталеваров, 43.

М 1:500

*торгового общества «Фест» торговые
квадраты по адресу: г. Череповец,
ул. Сталеваров, ч. д. 43*

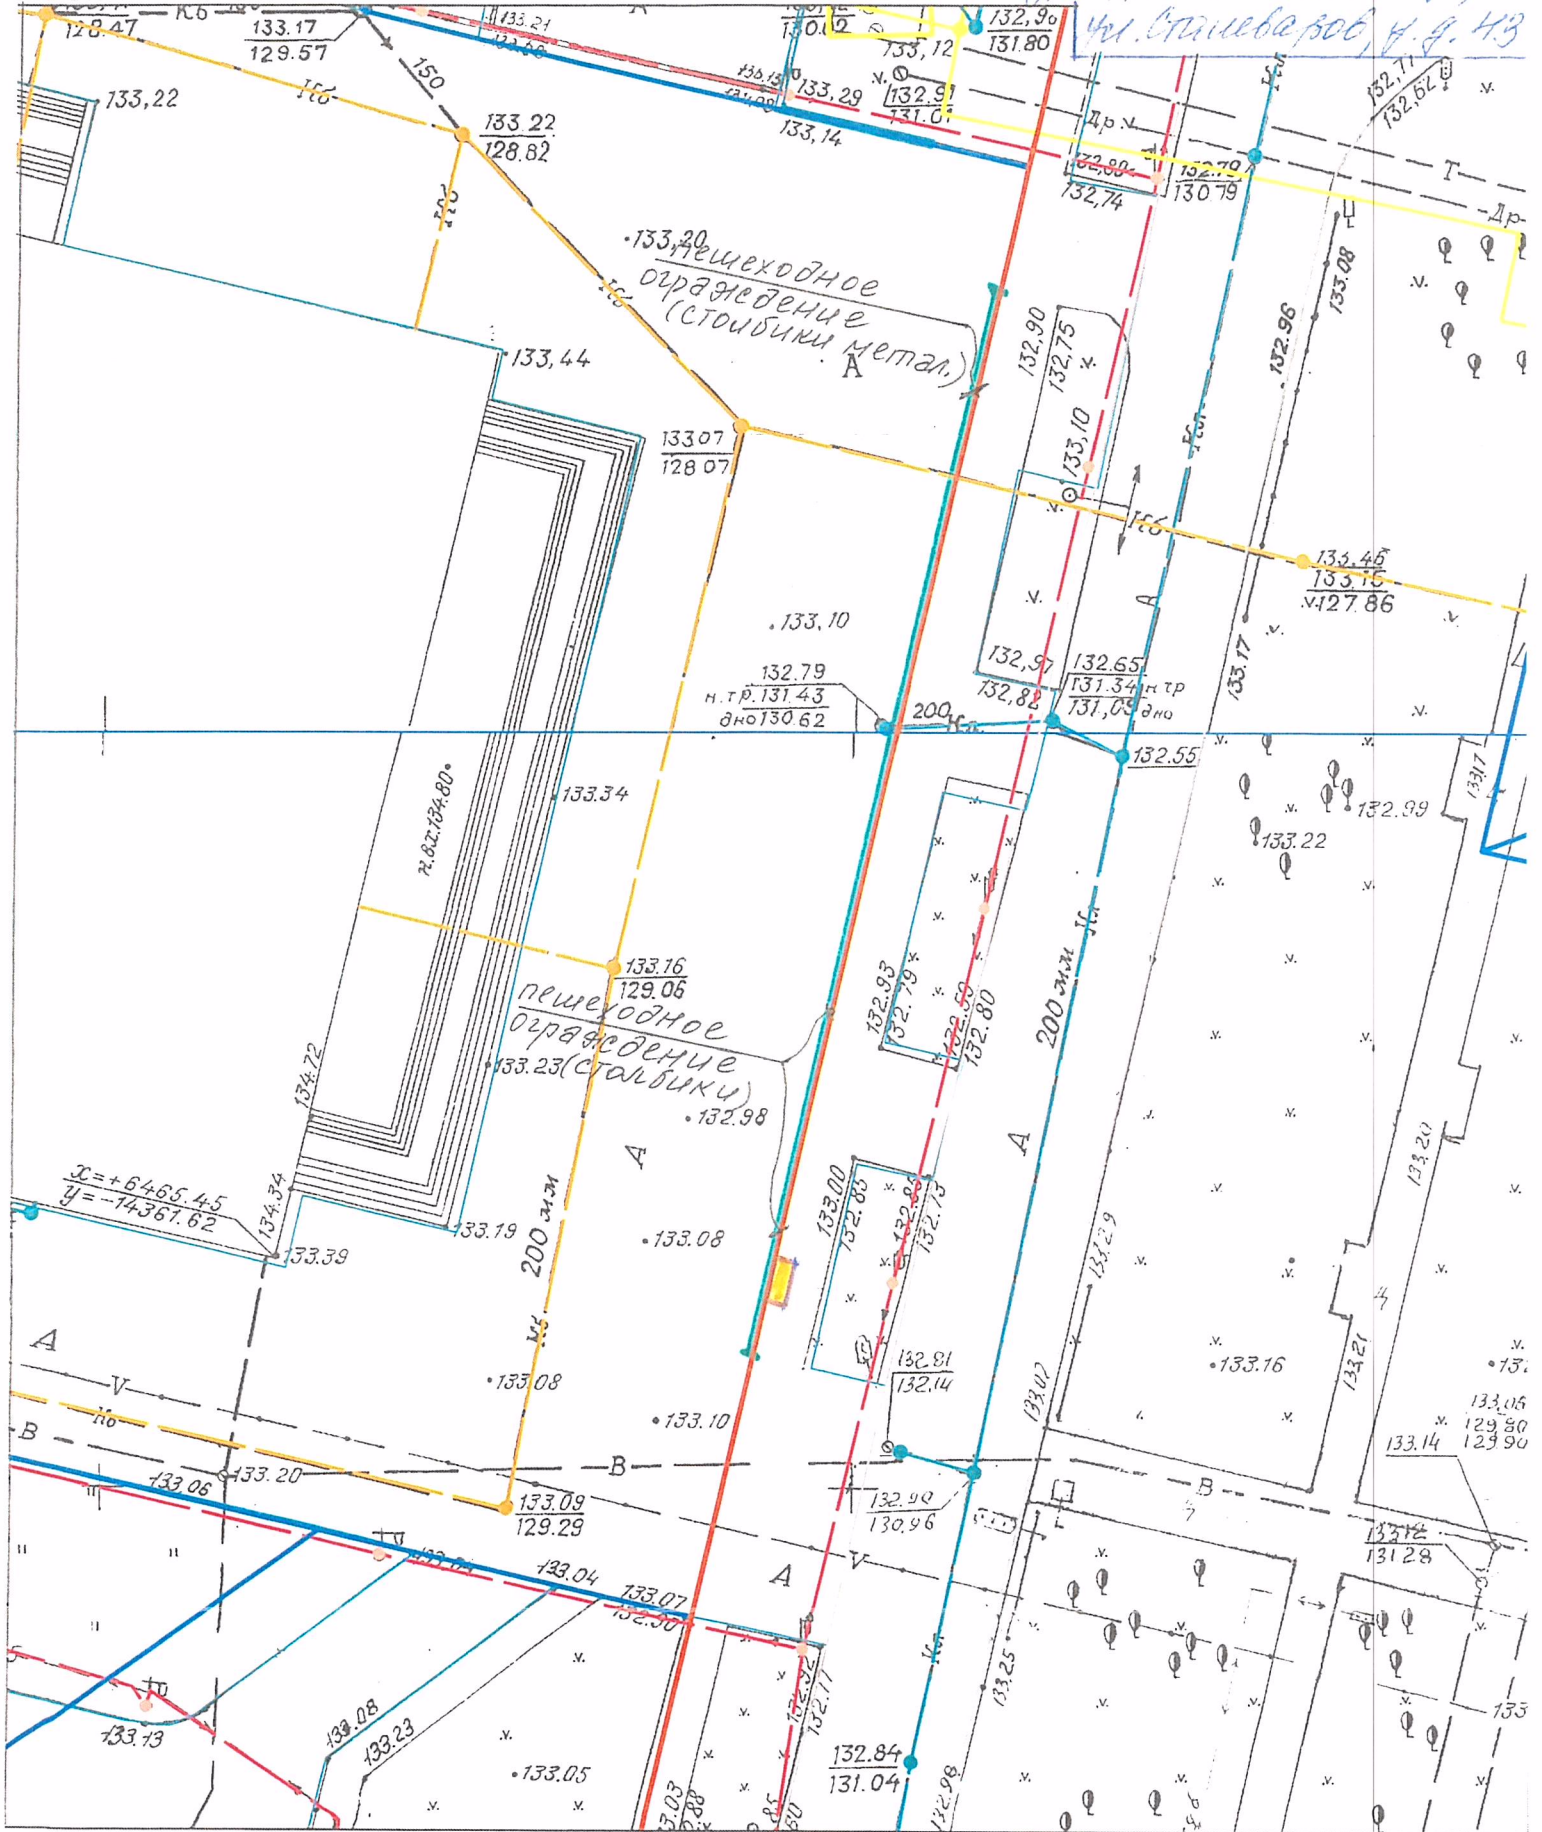


- Газопровод по данным АО "Газпром газораспределение Вологда"
- Электрокабель по данным МУП "Электросеть"
- Канализация бытовая по данным МУП "Водоканал"
- Канализация ливневая по данным МУП "Водоканал"
- Теплотрасса по данным ООО "Газпром теплоэнерго Вологда"
- Красная линия
- Граница участка
- НТО для торговли
квадратом
(перукежской)

Сведения из ГИС г. Череповца.

Схема земельного участка: пр. Победы, 92.

М 1:500

торговля объектами газоснабжения и водоснабжения по адресу: г. Череповец, пр. Победы, у. д. 92

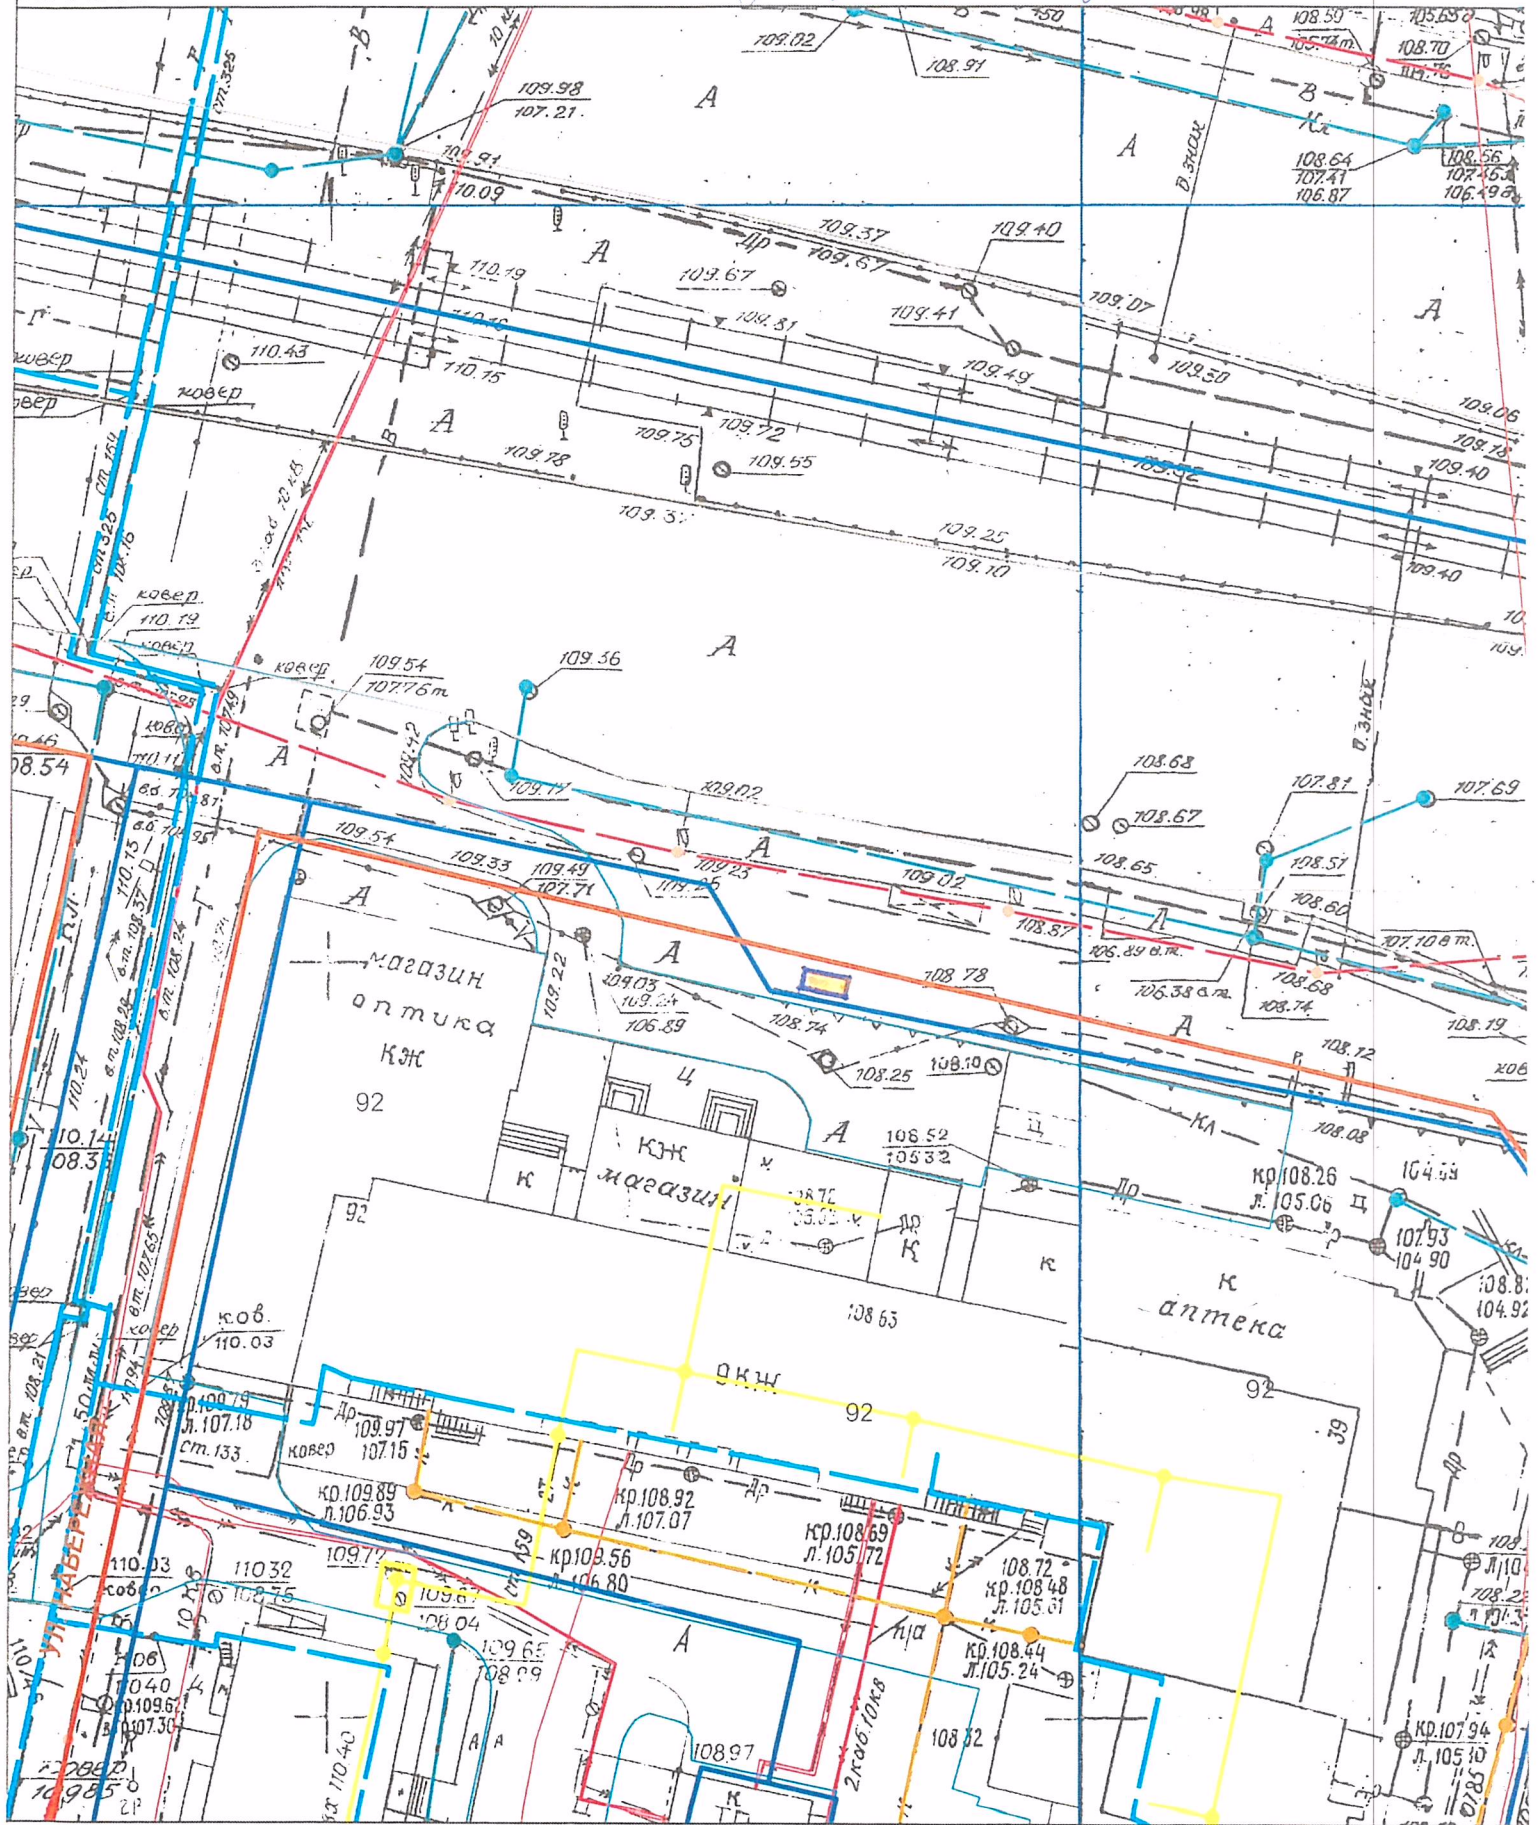

- Газопровод по данным АО "Газпром газораспределение Вологда"
- Электрокабель по данным МУП "Электросеть"
- Канализация бытовая по данным МУП "Водоканал"
- Канализация ливневая по данным МУП "Водоканал"
- Теплотрасса по данным ООО "Газпром теплоэнерго Вологда"
- Красная линия
- Граница участка
- НТД для торговли объектами (перевозчиками)