


Схема границ предполагаемых к использованию земель или части земельного участка на кадастровом плане территории

Условный номер части земельного участка 35:21:0203012:241/3У

Площадь части земельного участка 35:21:0203012:241/3У - 130 м.кв.

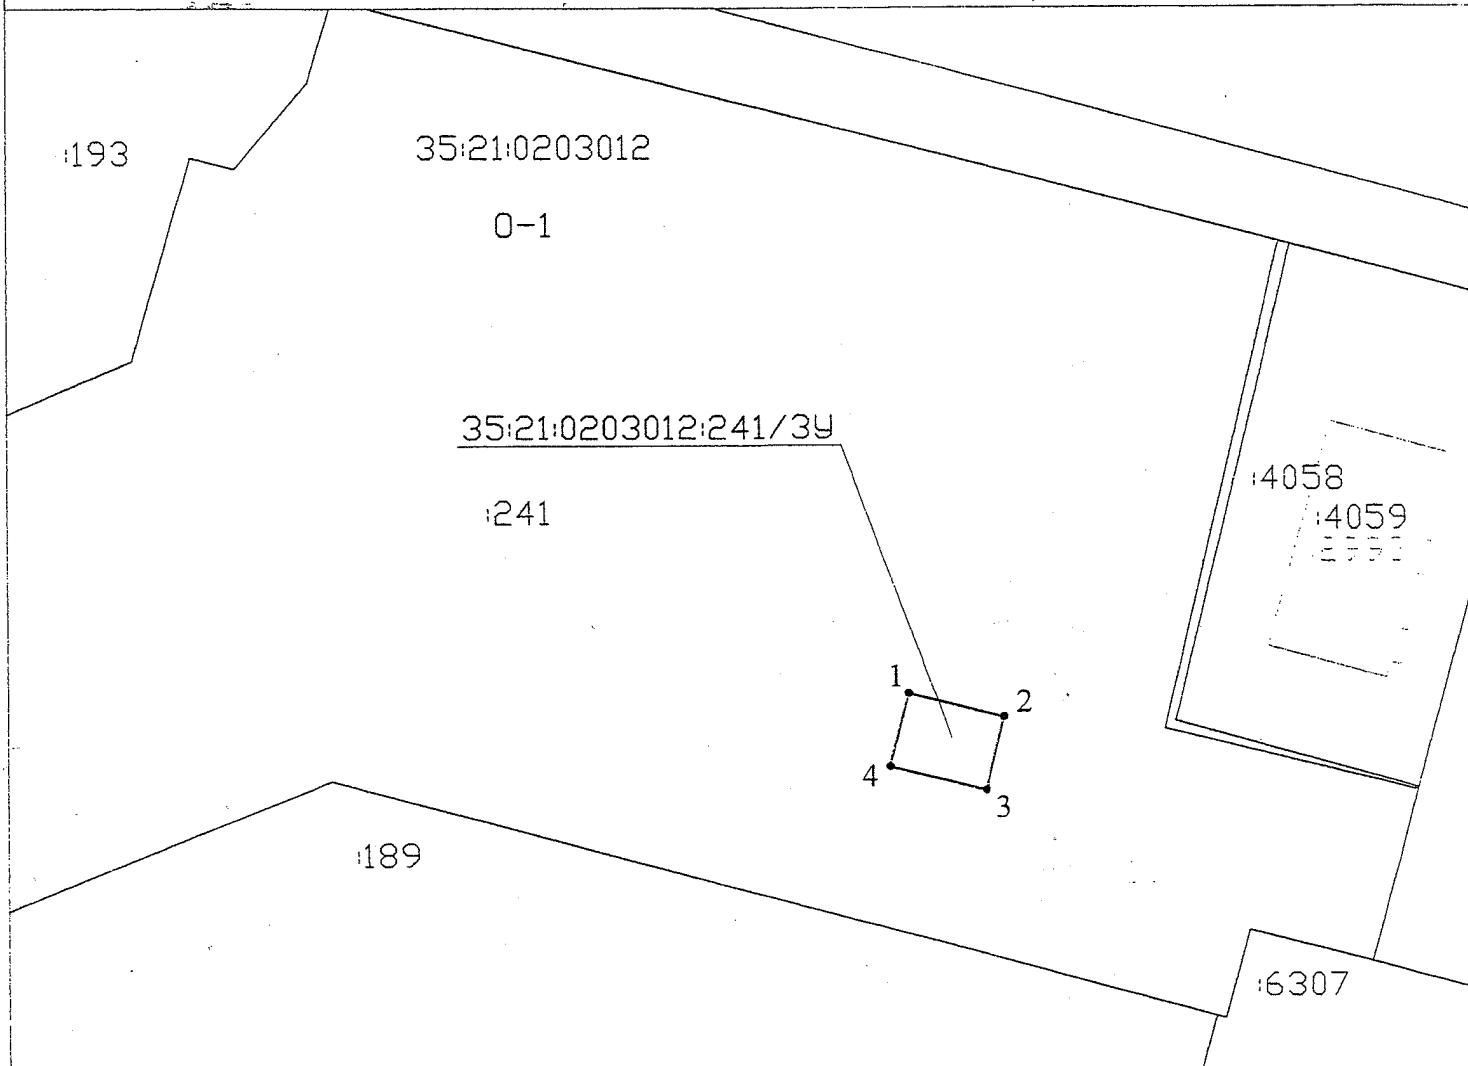

система координат МСК-35 2 зона

Масштаб 1:1000

Обозначение характерных точек границ	Координаты, м	
	X	Y
1	342037.80	2216613.29
2	342034.64	2216625.90
3	342024.94	2216623.47
4	342028.10	2216610.86
1	342037.80	2216613.29

Условные обозначения

- | | |
|--|--|
| <p>— граница образуемой части земельного участка</p> <p>1 ● обозначение характерной точки</p> <p>:193 обозначение учтенного земельного участка</p> | <p>— кадастровый учет</p> <p>— граница кадастрового квартала</p> <p>0-1 обозначение территориальной зоны</p> |
|--|--|