


Схема границ предполагаемых к использованию земель или части земельного участка на кадастровом плане территории

а

Система координат: МСК-35 2 зона

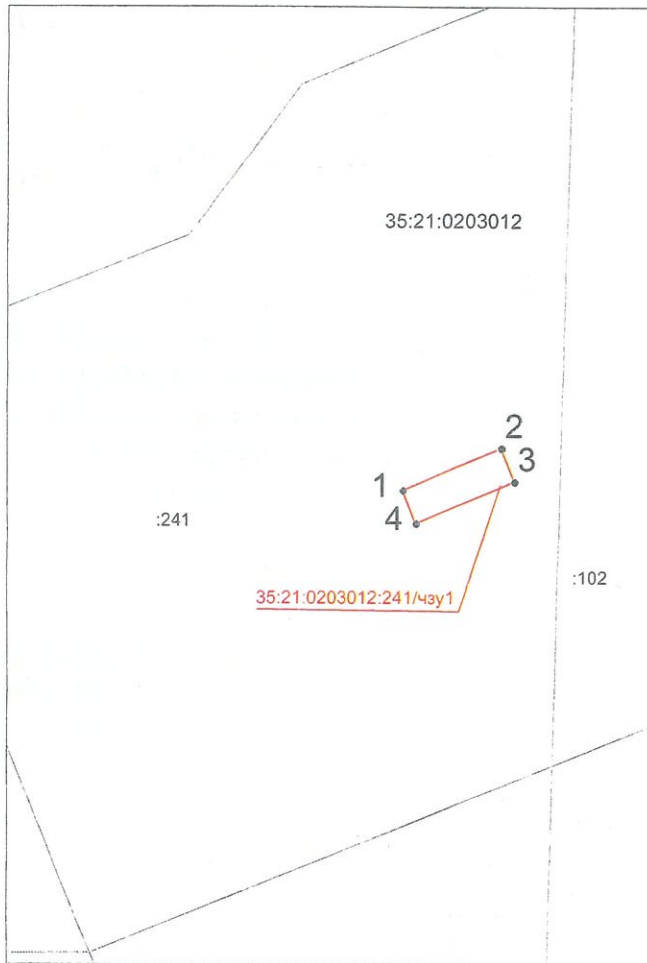

Условный номер земельного участка
35:21:0203012:241/чзу1
Площадь земельного участка 27 кв.м

| Обозначение характерных точек границ | Координата X | Координата Y |
|--|--------------|--------------|
| 1 | 342035.67 | 2216489.80 |
| 2 | 342039.17 | 2216498.09 |
| 3 | 342036.38 | 2216499.19 |
| 4 | 342032.88 | 2216490.90 |
| 1 | 342035.67 | 2216489.80 |

Масштаб 1:500

Условные обозначения:

- 35:21:0203012 - обозначение кадастрового квартала
- :241 - обозначение учтенного земельного участка
- 35:21:0203012:241/чзу1 - обозначение образуемого земельного участка
- 1 - характерная точка границы образуемого земельного участка
- (red) - граница земельного участка, установленная при проведении кадастровых работ
- (black) - граница учтенных земельных участков