
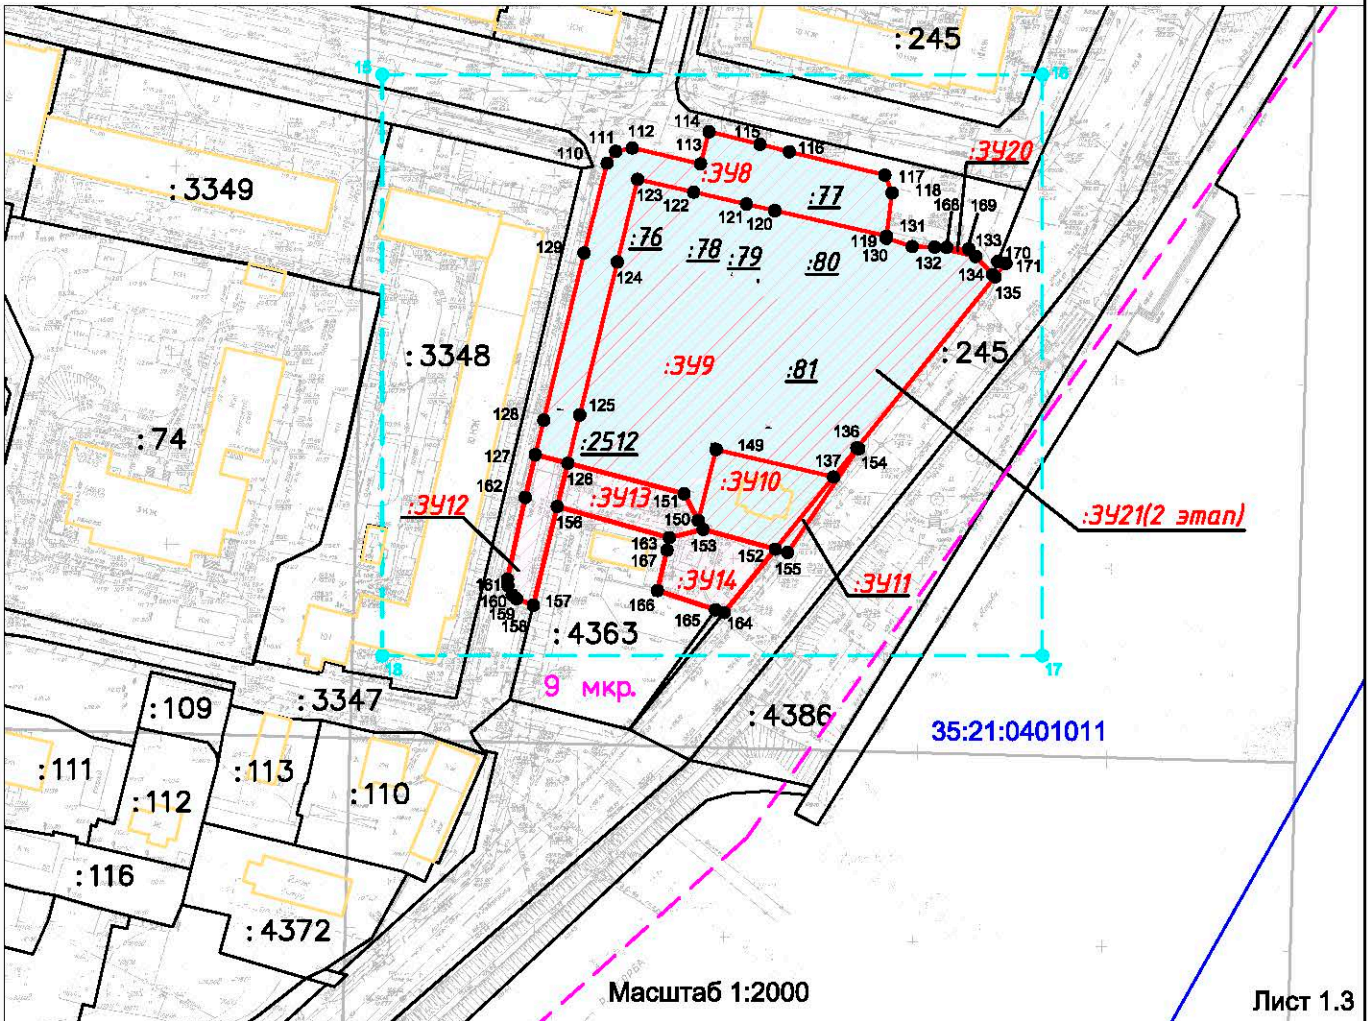
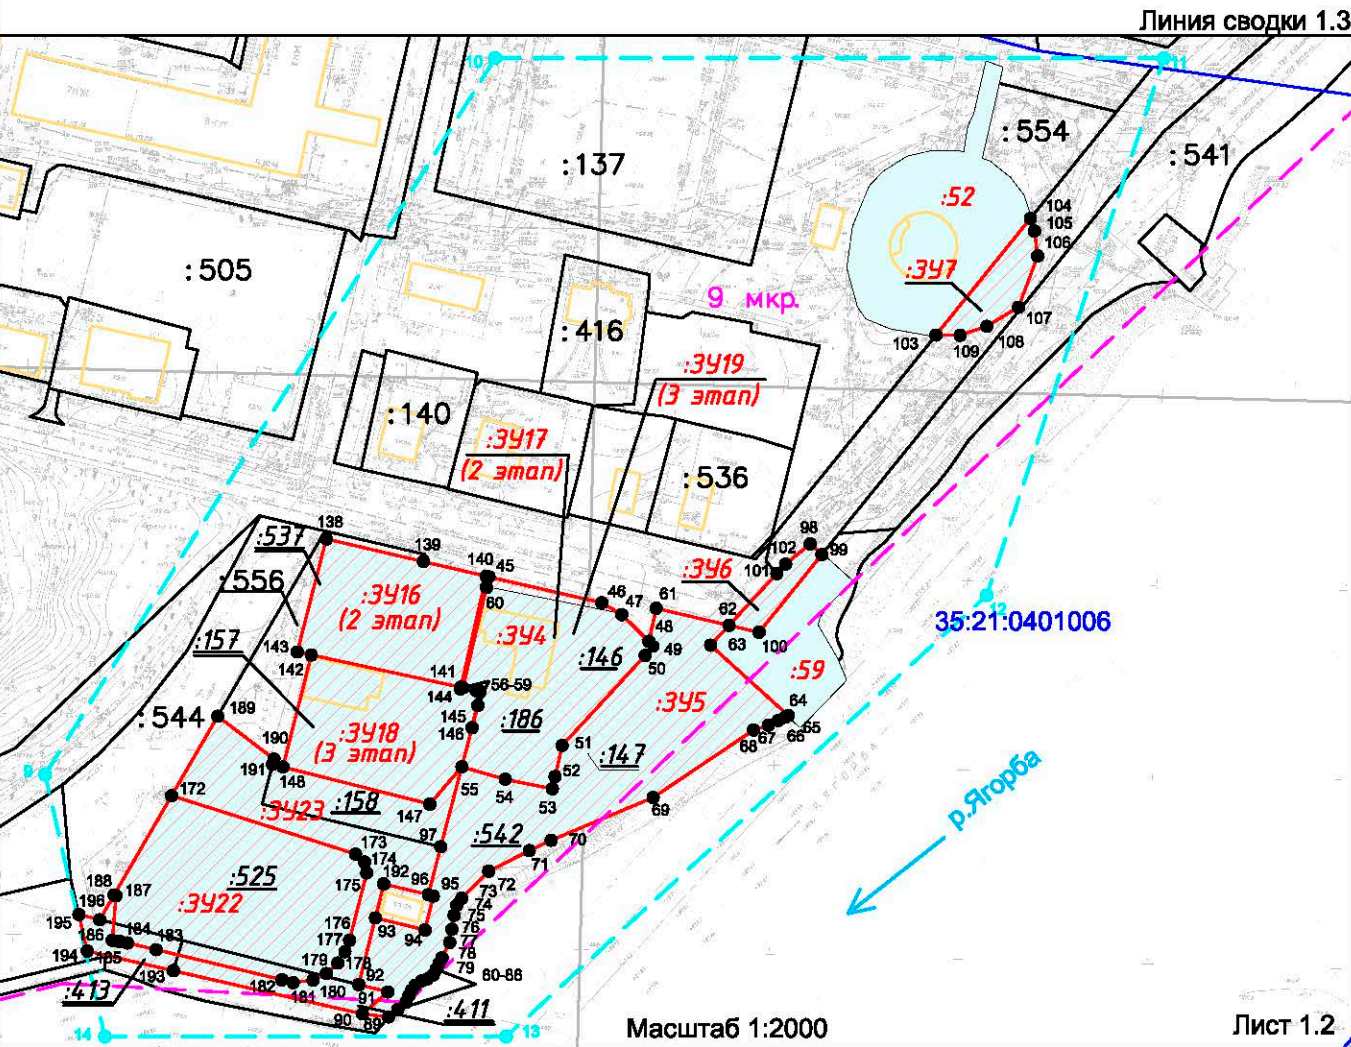


Чертеж проекта межевания

Вариант 1

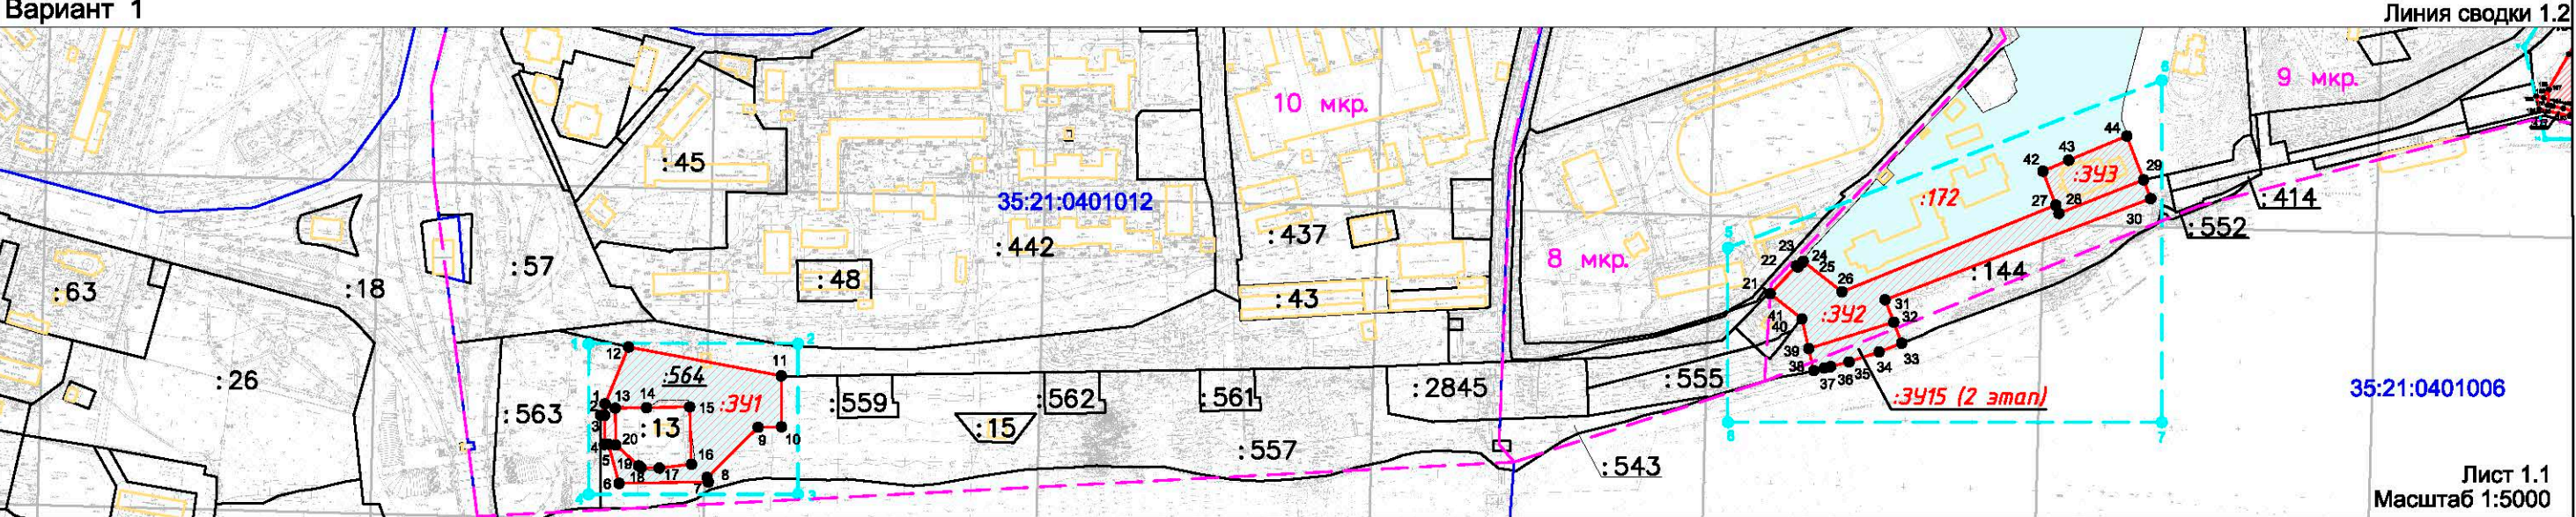

Условные обозначения:

- граница кадастрового квартала
- граница образуемых земельных участков
- граница существующих земельных участков
- границы проектирования
- существующий элемент планировочной структуры
- границы существующих объектов капитального строительства
- образуемые земельные участки
- изменяемые земельные участки

- :391** - обозначение образуемых земельных участков
- :147** - обозначение земельных участков, сохраняемых в измененных границах
- :186** - обозначение земельных участков, прекращающих существование в результате перераспределения
- :52** - обозначение существующих земельных участков
- 9 мкр.** - обозначение существующих элементов планировочной структуры
- 1** - характерная точка границы образуемого земельного участка
- 1** - характерная точка границ проектирования
- 35:21:0401006** - обозначение кадастрового квартала

|                  |                 |         |       |                                                                       |        |      |        |
|------------------|-----------------|---------|-------|-----------------------------------------------------------------------|--------|------|--------|
| Должность        | Фамилия         | Подпись | Дата  | Проект межевания набережной от Ягорбского моста до Октябрьского моста |        |      |        |
| Директор         | Лужинский А.Н.  |         | 09.22 | основная часть                                                        |        |      |        |
| Нач. отдела      | Ореховская В.В. |         | 09.22 | Заказчик: Власова Н.В.                                                |        |      |        |
| Картограф 1 кат. | Грушева А.Е.    |         | 09.22 | Чертеж межевания территории (система координат МСК-35 зона2)          | Стадия | Лист | Листов |
|                  |                 |         |       |                                                                       | П      | 1    | 4      |

